



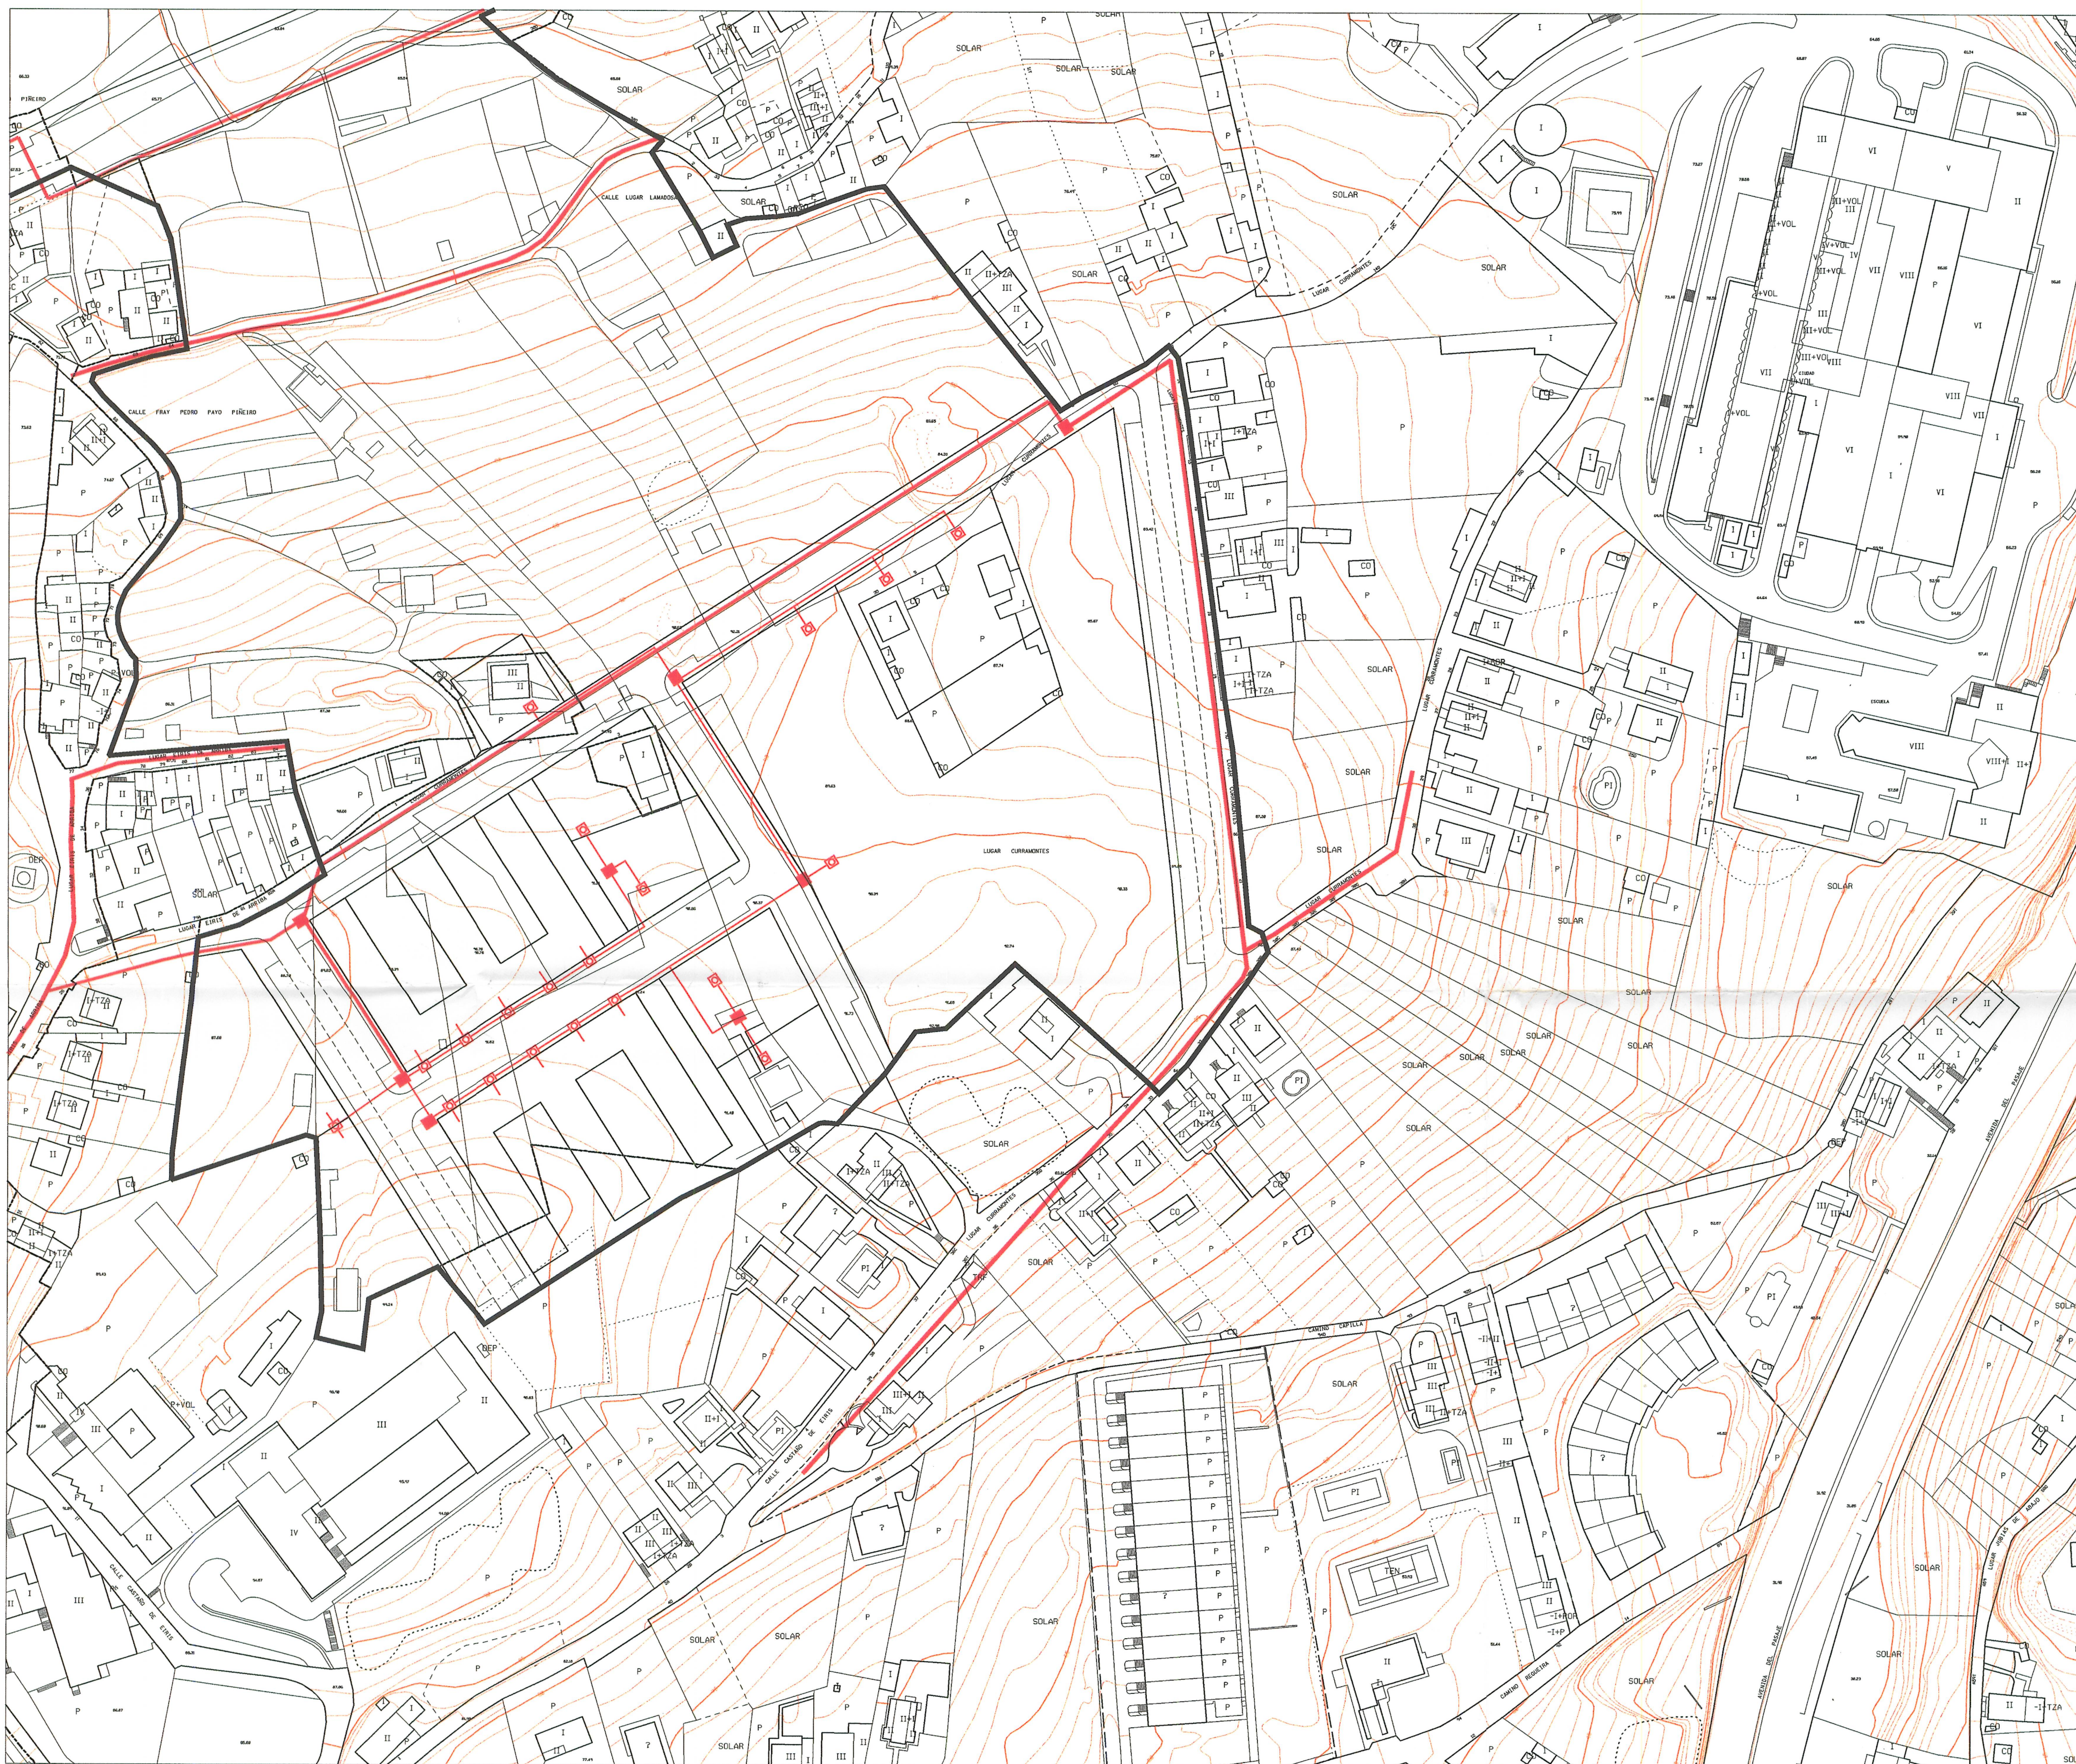

Aprobado definitivamente
por el Pleno Municipal, en
sesion de ...
Certifico:
El Secretario,

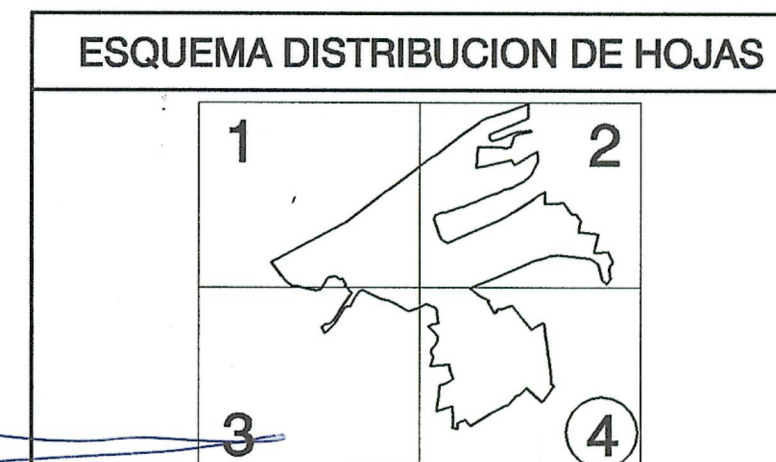

DELIMITACIONES Y SIMBOLOGIA	
	LIMITE DEL PLAN PARCIAL
	RED EXISTENTE (SUBTERRANEA)
	RED EXISTENTE (AEREA)
	CANALIZACION DE ALTA CAPACIDAD
	RED PRIMARIA
	ARQUETA DE REGISTRO CRUCE
	CAMARA DE REGISTRO
	ACOMETIDA A PARCELA

Ayuntamiento de A Coruña Concello de A Coruña	
PLAN PARCIAL PARQUE DE EIRIS DOCUMENTO PARA APROBACION DEFINITIVA	Nº PLANO 2.11 HOJA 4 DE 4
ORDENACION	ESCALA 1/1000
RED DE TELEFONIA Y FIBRA OPTICA	FECHA MAYO 1999
LOS DIRECTORES DEL EQUIPO	
PRONTEC, S.A. INGENIEROS CONSULTORES	
RAMON DEL CUVILLO MARTINEZ-RIDRUEJO IGNACIO MARTINEZ-RIDRUEJO GONZALEZ-FIERRO	