



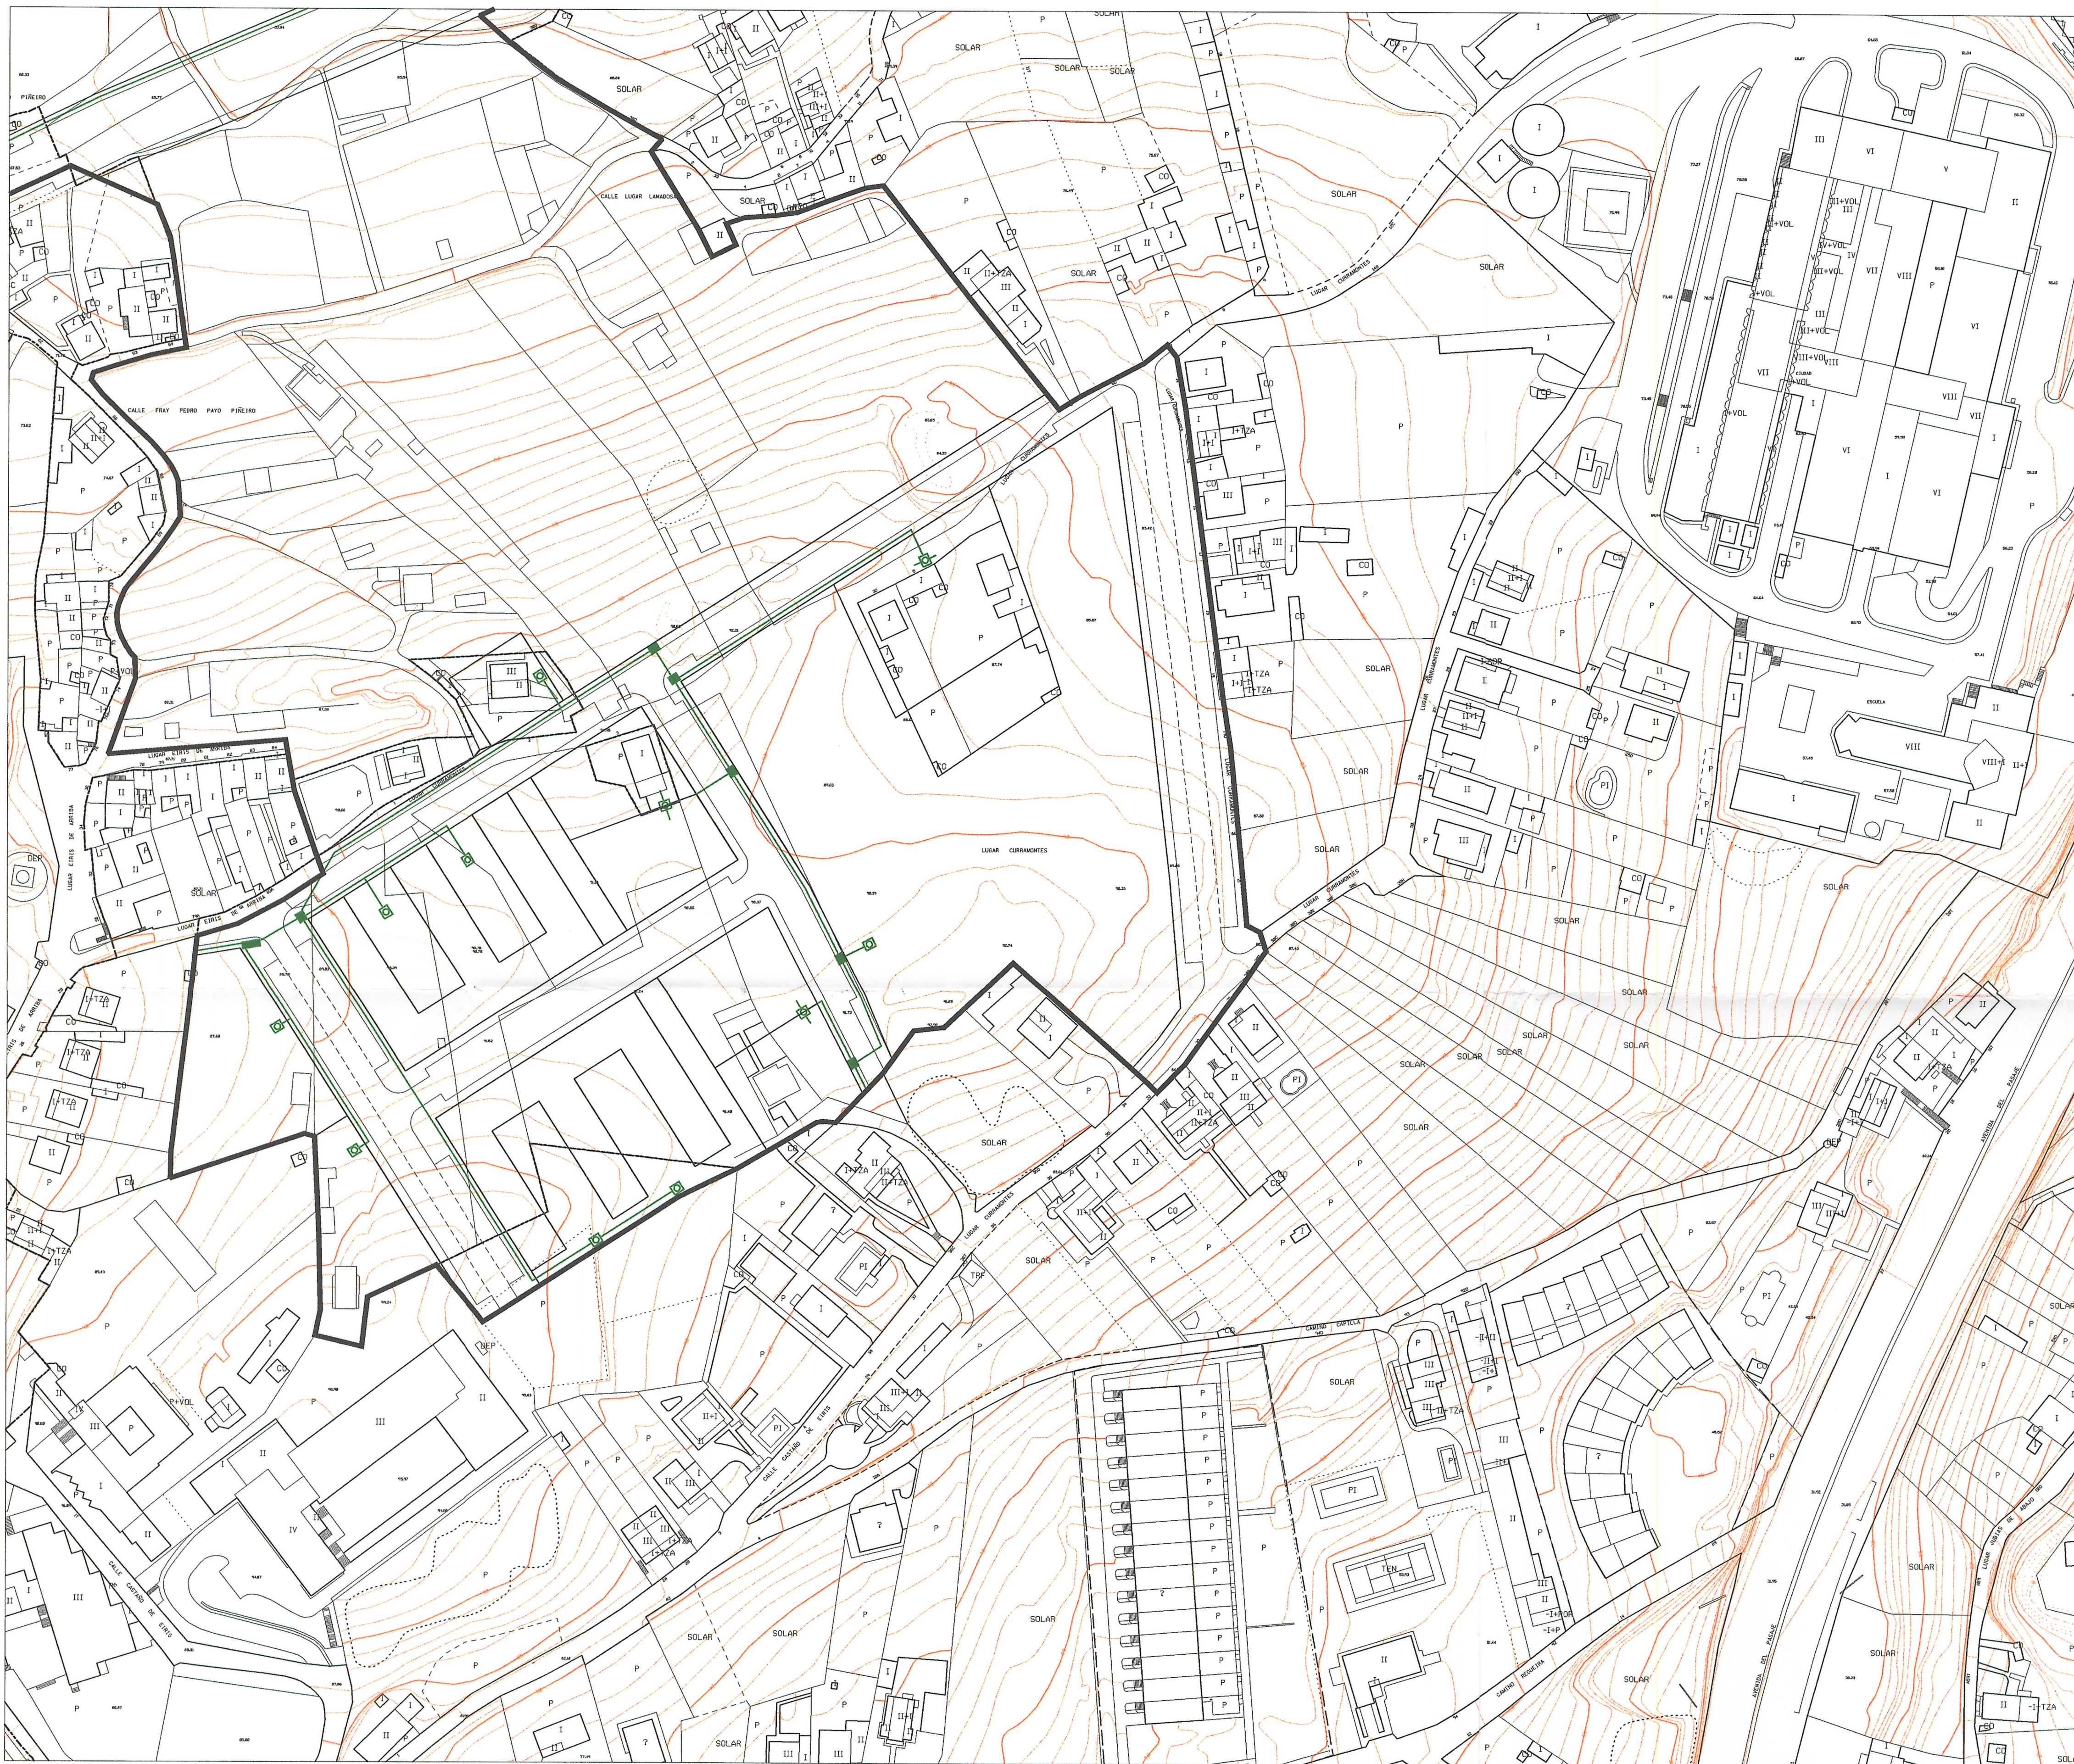

Aprobado definitivamente
por el Pleno Municipal, en
sesión de ...
Certifico:
El Secretario,

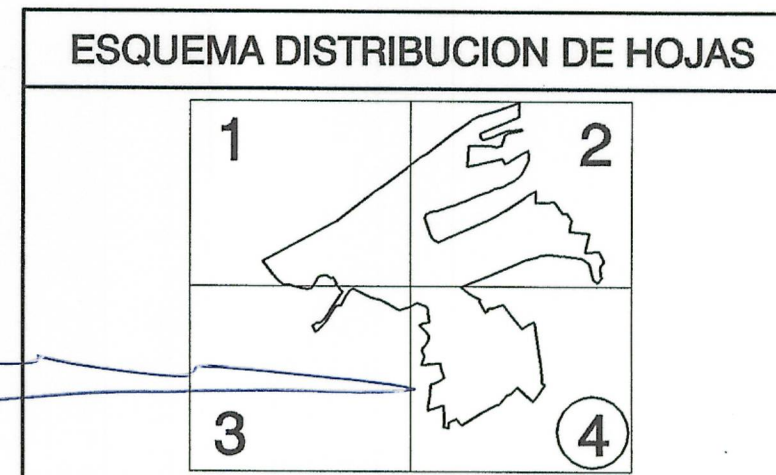

DELIMITACIONES Y SIMBOLOGIA	
	LÍMITE DEL PLAN PARCIAL
	CANALIZACION EN RED DE SUMINISTRO
	ARQUETA DE REGISTRO
	ACOMETIDA A PARCELA
	ESTACION DE REGULACION

 Ayuntamiento de A Coruña Concello de A Coruña	
PLAN PARCIAL PARQUE DE EIRIS DOCUMENTO PARA APROBACION DEFINITIVA	Nº PLANO 2.12 HOJA 4 DE 4 ESCALA 1/1000
ORDENACION	FECHA MAYO 1999
RED DE GAS	LOS DIRECTORES DEL EQUIPO
PRONTEC, S.A. INGENIEROS CONSULTORES RAMON DEL CUVILLO MARTINEZ-RIDRUEJO IGNACIO MARTINEZ-RIDRUEJO GONZALEZ-FIERRO	