
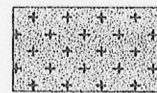
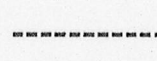


-  APE H2.01
-  SIST. GENERAL ADSCRITO
-  SIST. LOCAL ADSCRITO
-  AMBITO

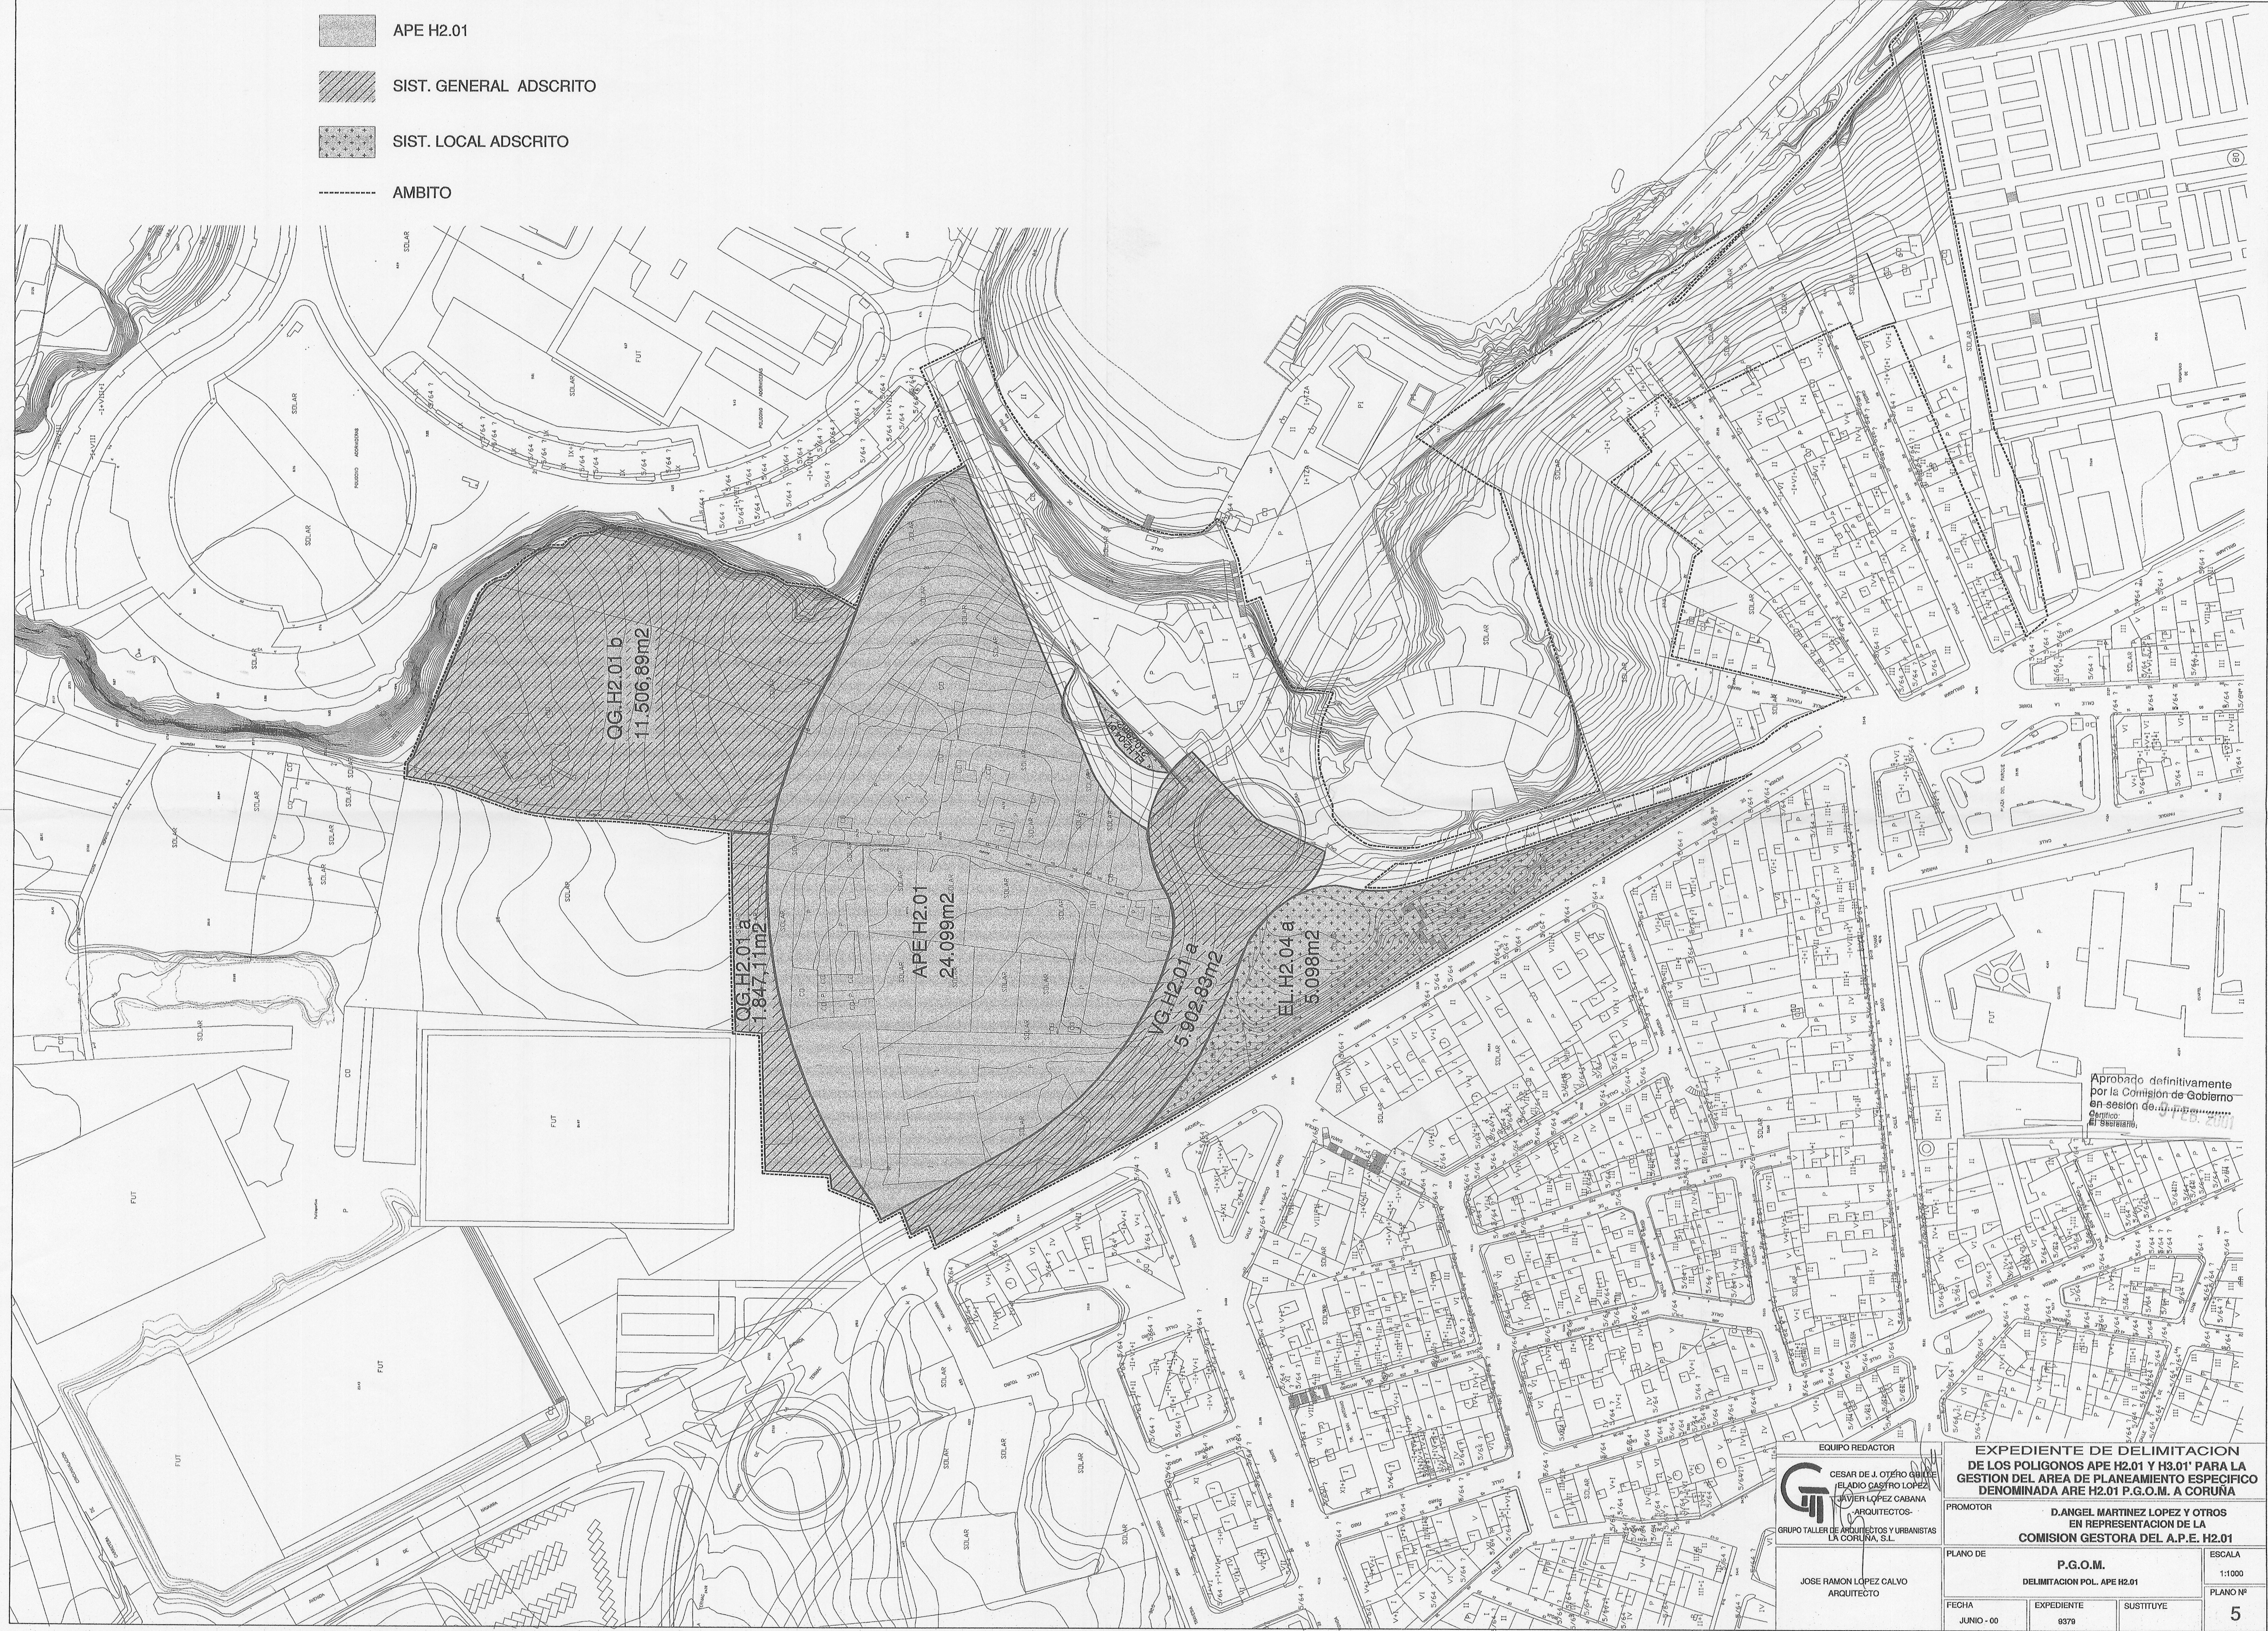

Aprobado definitivamente
por la Comisión de Gobierno
en sesión de 14 de Julio de 2001
Certifico:
El Subsecretario,

EQUIPO REDACTOR
CESAR DE J. OTERO GARCIA
ELADIO CASTRO LOPEZ
JAVIER LOPEZ CABANA
ARQUITECTOS-
GRUPO TALLER DE ARQUITECTOS Y URBANISTAS
LA CORUÑA, S.L.

JOSE RAMON LOPEZ CALVO
ARQUITECTO

EXPEDIENTE DE DELIMITACION
DE LOS POLIGONOS APE H2.01 Y H3.01 PARA LA
GESTION DEL AREA DE PLANEAMIENTO ESPECIFICO
DENOMINADA ARE H2.01 P.G.O.M. A CORUÑA

PROMOTOR
D. ANGEL MARTINEZ LOPEZ Y OTROS
EN REPRESENTACION DE LA
COMISION GESTORA DEL A.P.E. H2.01

PLANO DE
P.G.O.M.
DELIMITACION POL. APE H2.01

FECHA
JUNIO - 00

EXPEDIENTE
9379

SUSTITUYE

ESCALA
1:1000

PLANO Nº

5