
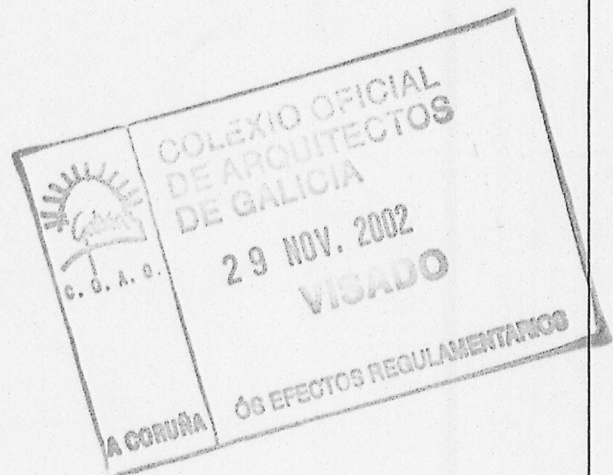


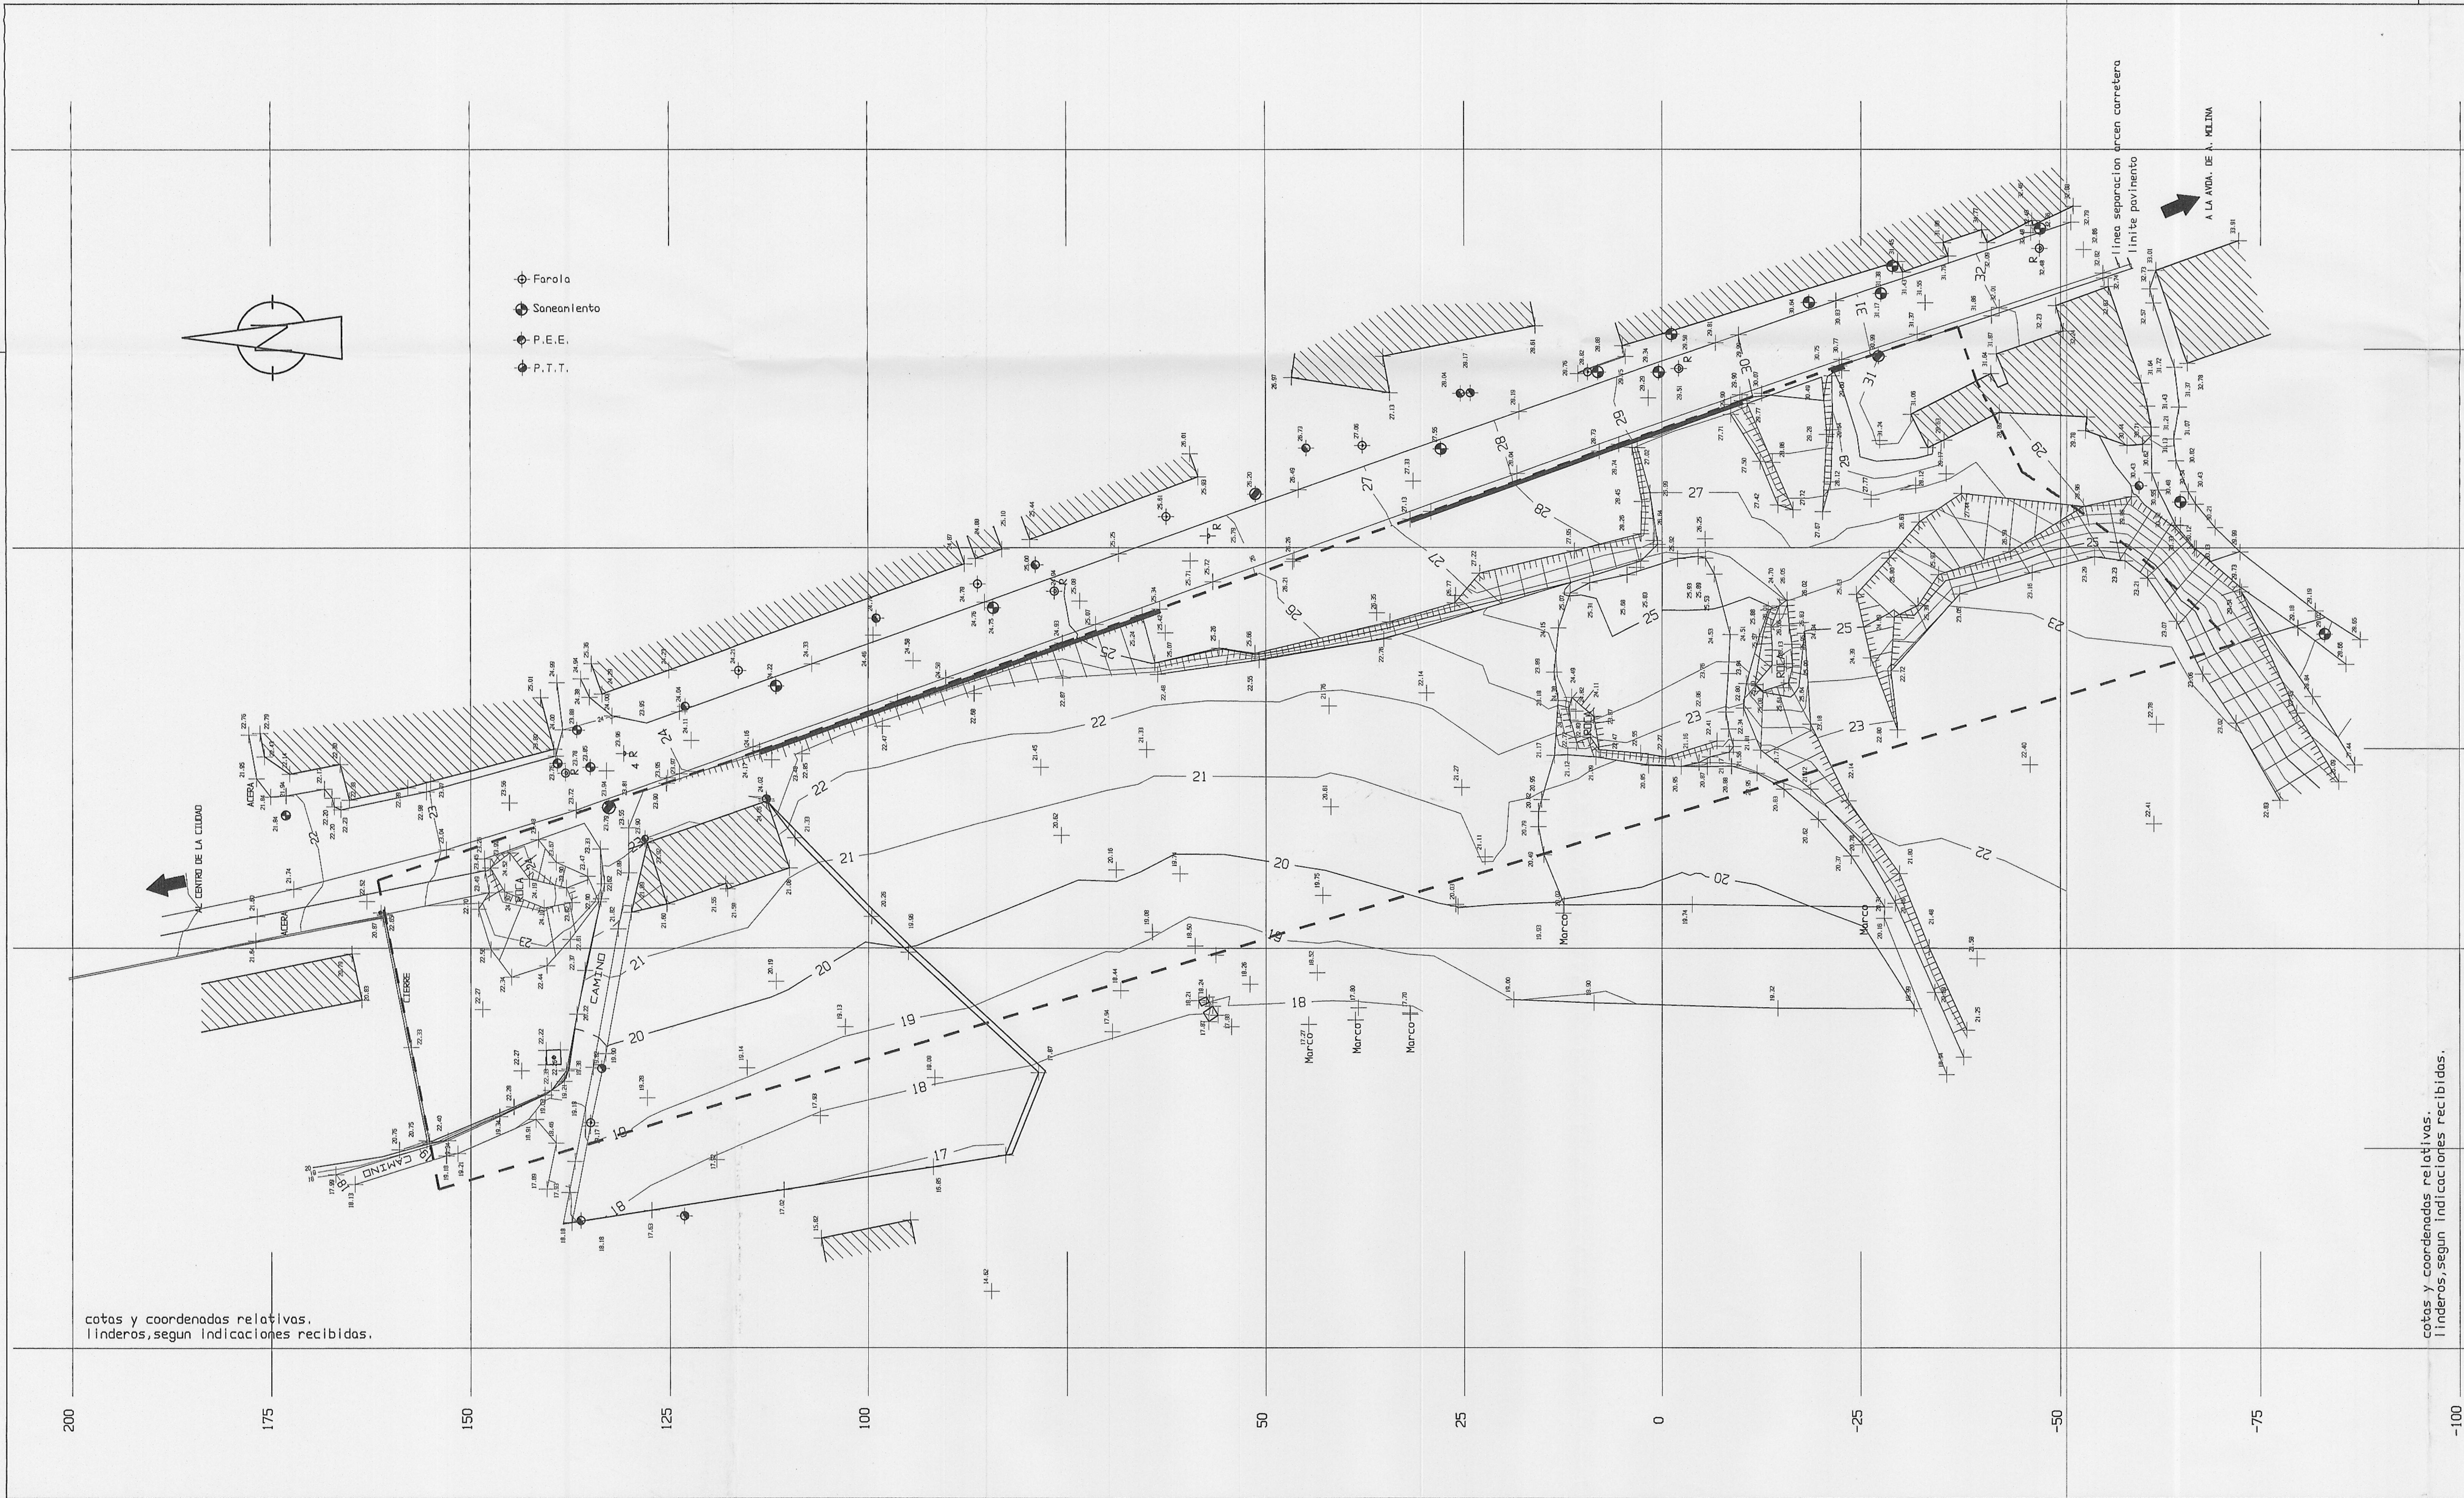

Aprobado definitivamente
por el Pleno Municipal
sesión de 29 NOV. 2002
Cerrico,
El Secretario,
30.

--- DELIMITACION DEL POLIGONO H.11.03 SEGUN P.G.O.U.
SUPERFICIE DEL AMBITO: 9598.00 m2.

promotor		disco
CONSOLIDADA DE PROMOTORES, SA.		
enplazamiento		pieza
AVENIDA DE MONELOS. E I R I S.		
ESTUDIO DE DETALLE		fecha
DOCUMENTO PARA APROBACION DEFINITIVA		MAYO. 02
POLIGONO H.11.03		codigo
AVENIDA DE MONELOS II		05/01
plano	plano	escala
I.3	TOPOGRAFICO	1/500
	ESTADO ACTUAL	carriño a
arquitecto		
FCO. JAVIER CORREDOIRA ISASI		
colegiado 1043		
EIRIS DE ARRIBA 25.BAJO. LA CORUNA.TLF.:981.13.40.11		