



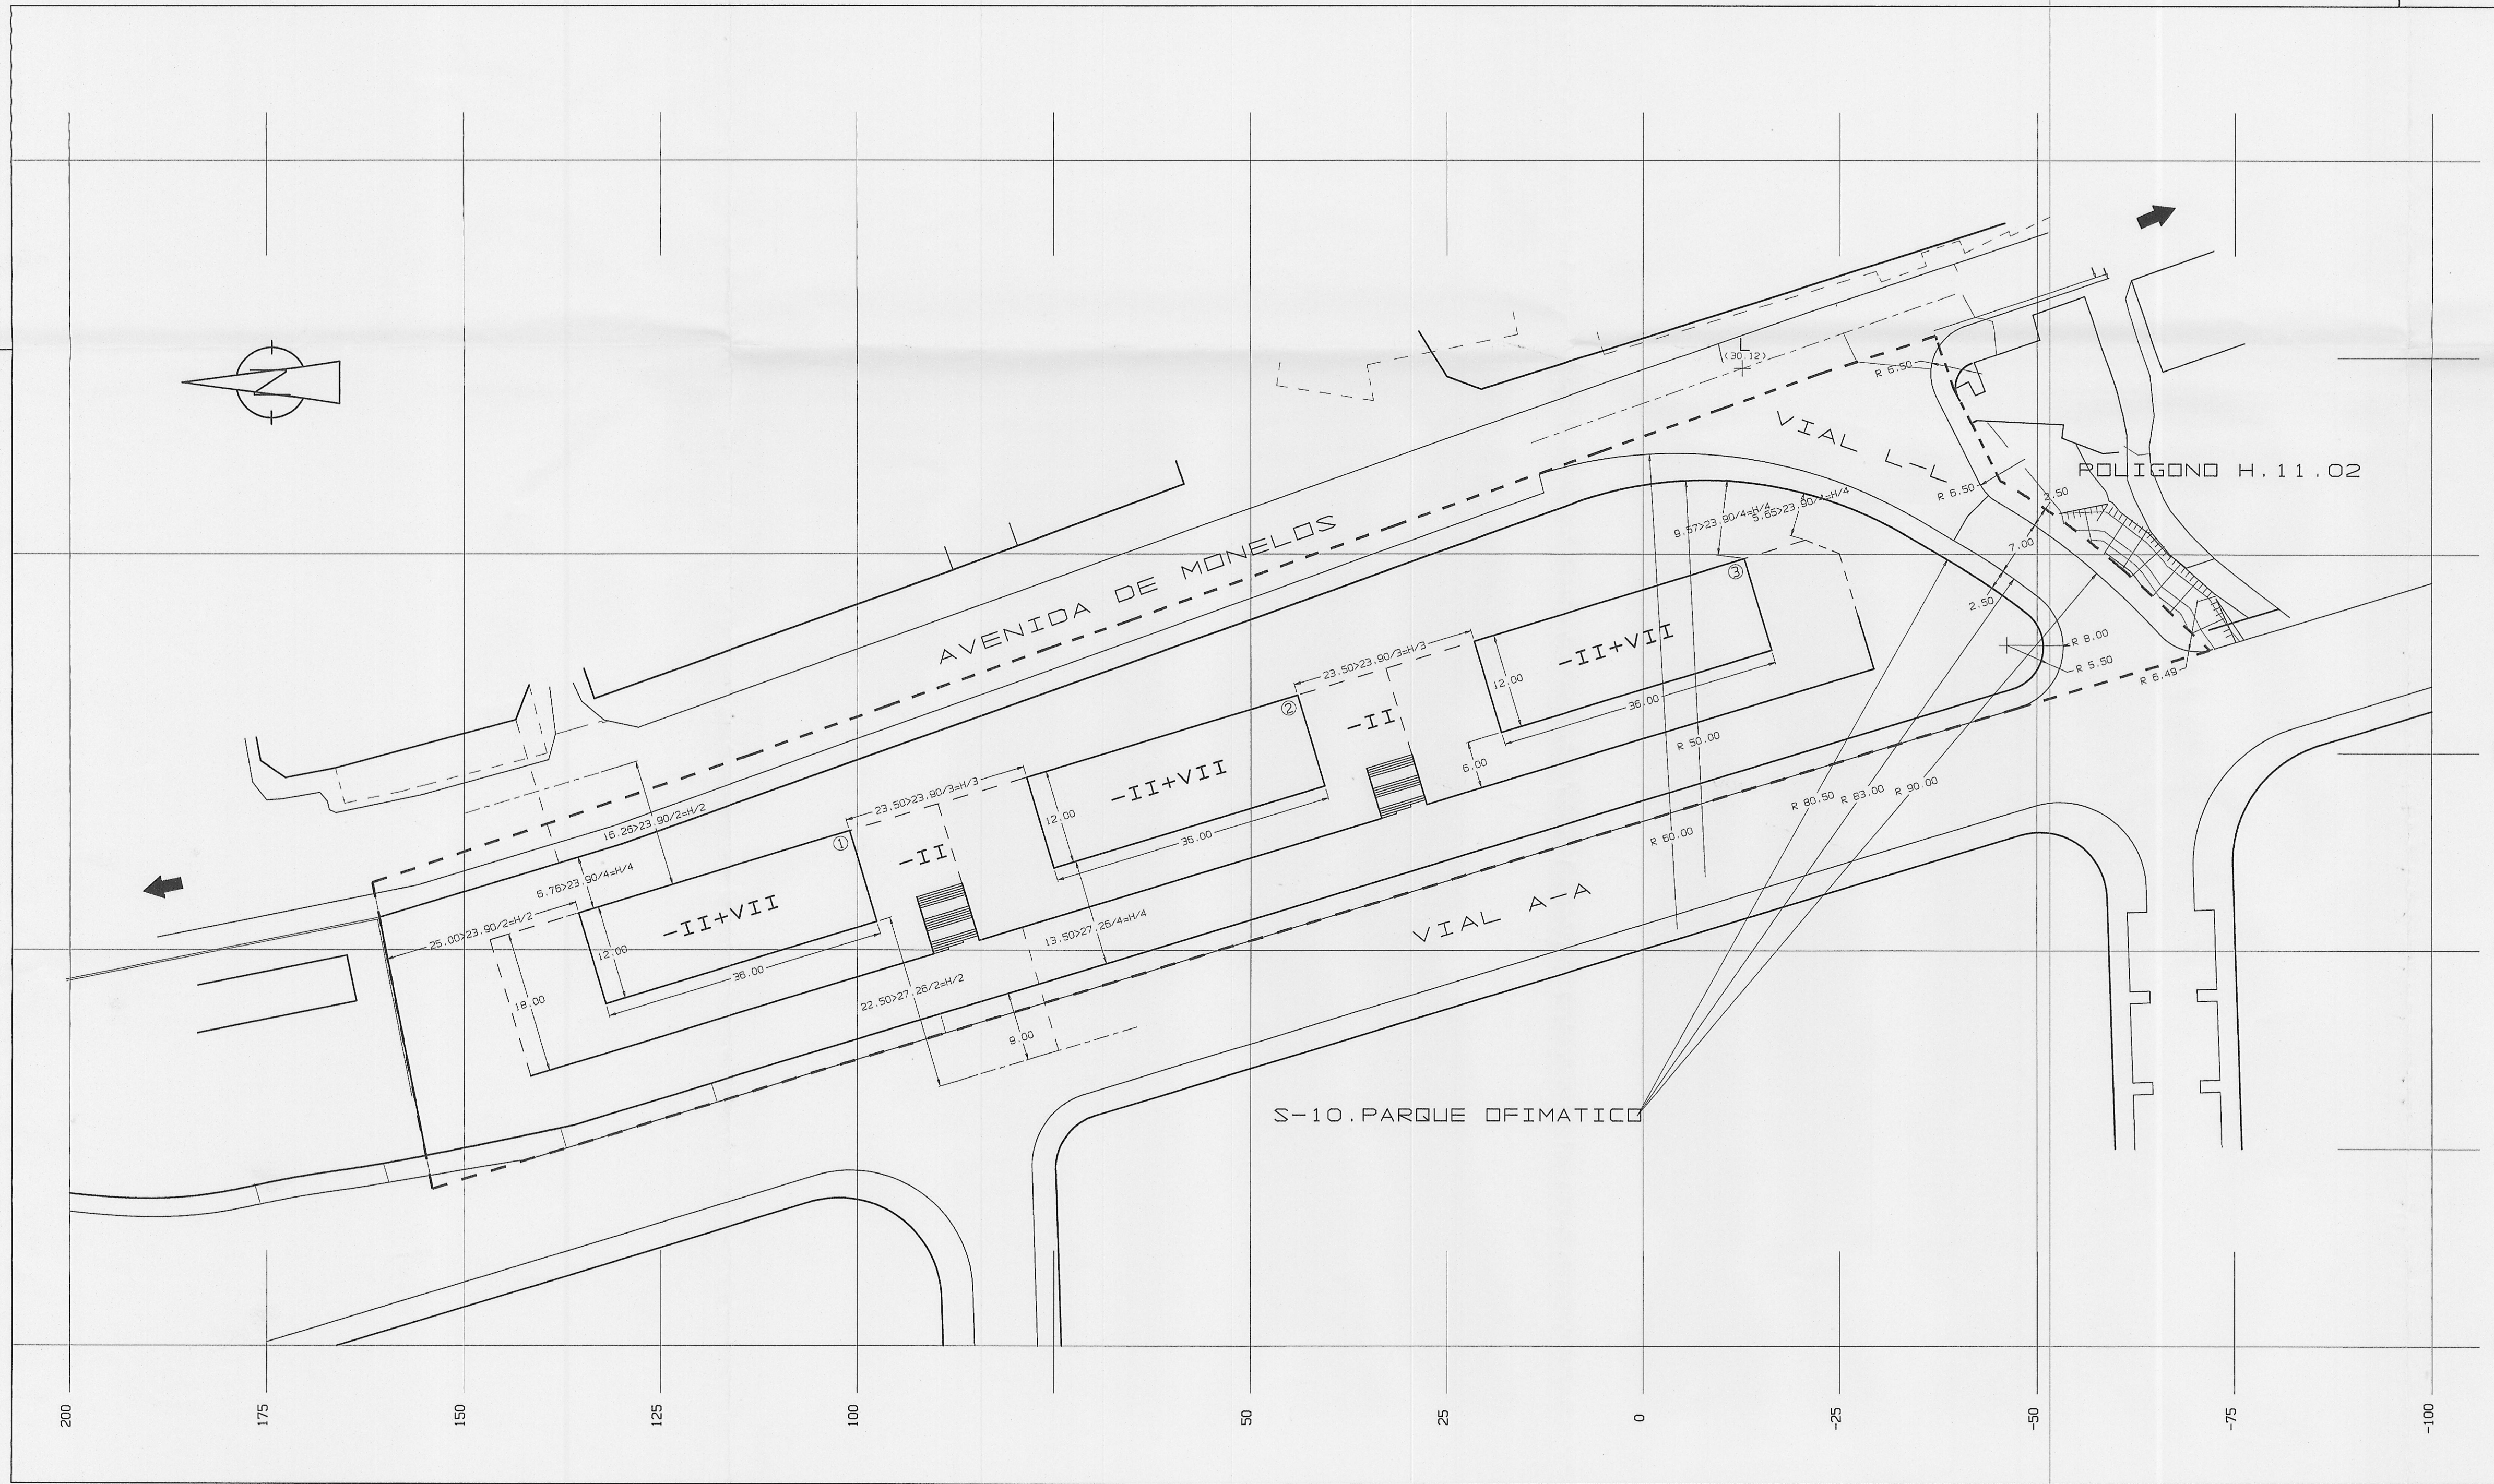

SUPERFICIE DE PARCELA.....7260.00m2
SUPERFICIE DE VIALES.....2338.00m2
AMBITO POLIGONO H.11.03.....9598.00m2

APROVECHAMIENTO LUCRATIVO:

BLOQUE 1.....2435.00m2
BLOQUE 2.....2435.00m2
BLOQUE 3.....2435.00m2
TOTAL.....7305.00m2

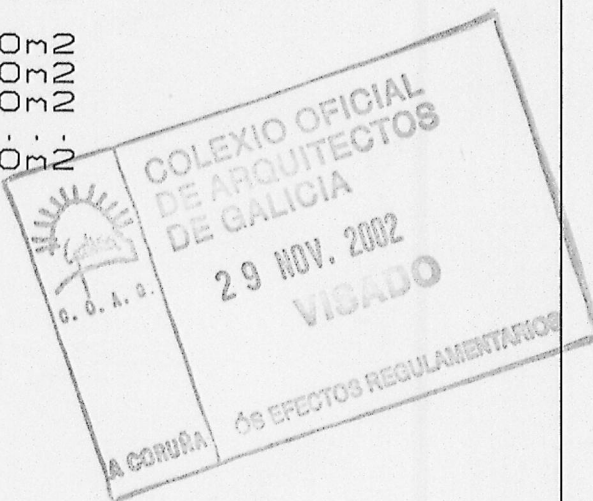

Aprobado definitivamente
por el Pleno Municipal en
sesion de 29 NOV. 2002
Certifico:
El Secretario, ?

promotor		CONSOLIDADA DE PROMOTORES, SA.		disco
emplazamiento		AVENIDA DE MONELOS. E I R I S.		pieza
ESTUDIO DE DETALLE DOCUMENTO PARA APROBACION DEFINITIVA POLIGONO H. 1 1 . 03 AVENIDA DE MONELOS II		fecha SEPT. 02		
		codigo 05/01		
plano	plano	0.2 TRAZADOS		escala 1/500
arquitecto FCO. JAVIER CORREDOIRA ISASI colegiado 1043		corrige a		
		EIRIS DE ARRIBA 25.BAJO. LA CORUNA.TLF.:981.13.40.11		