


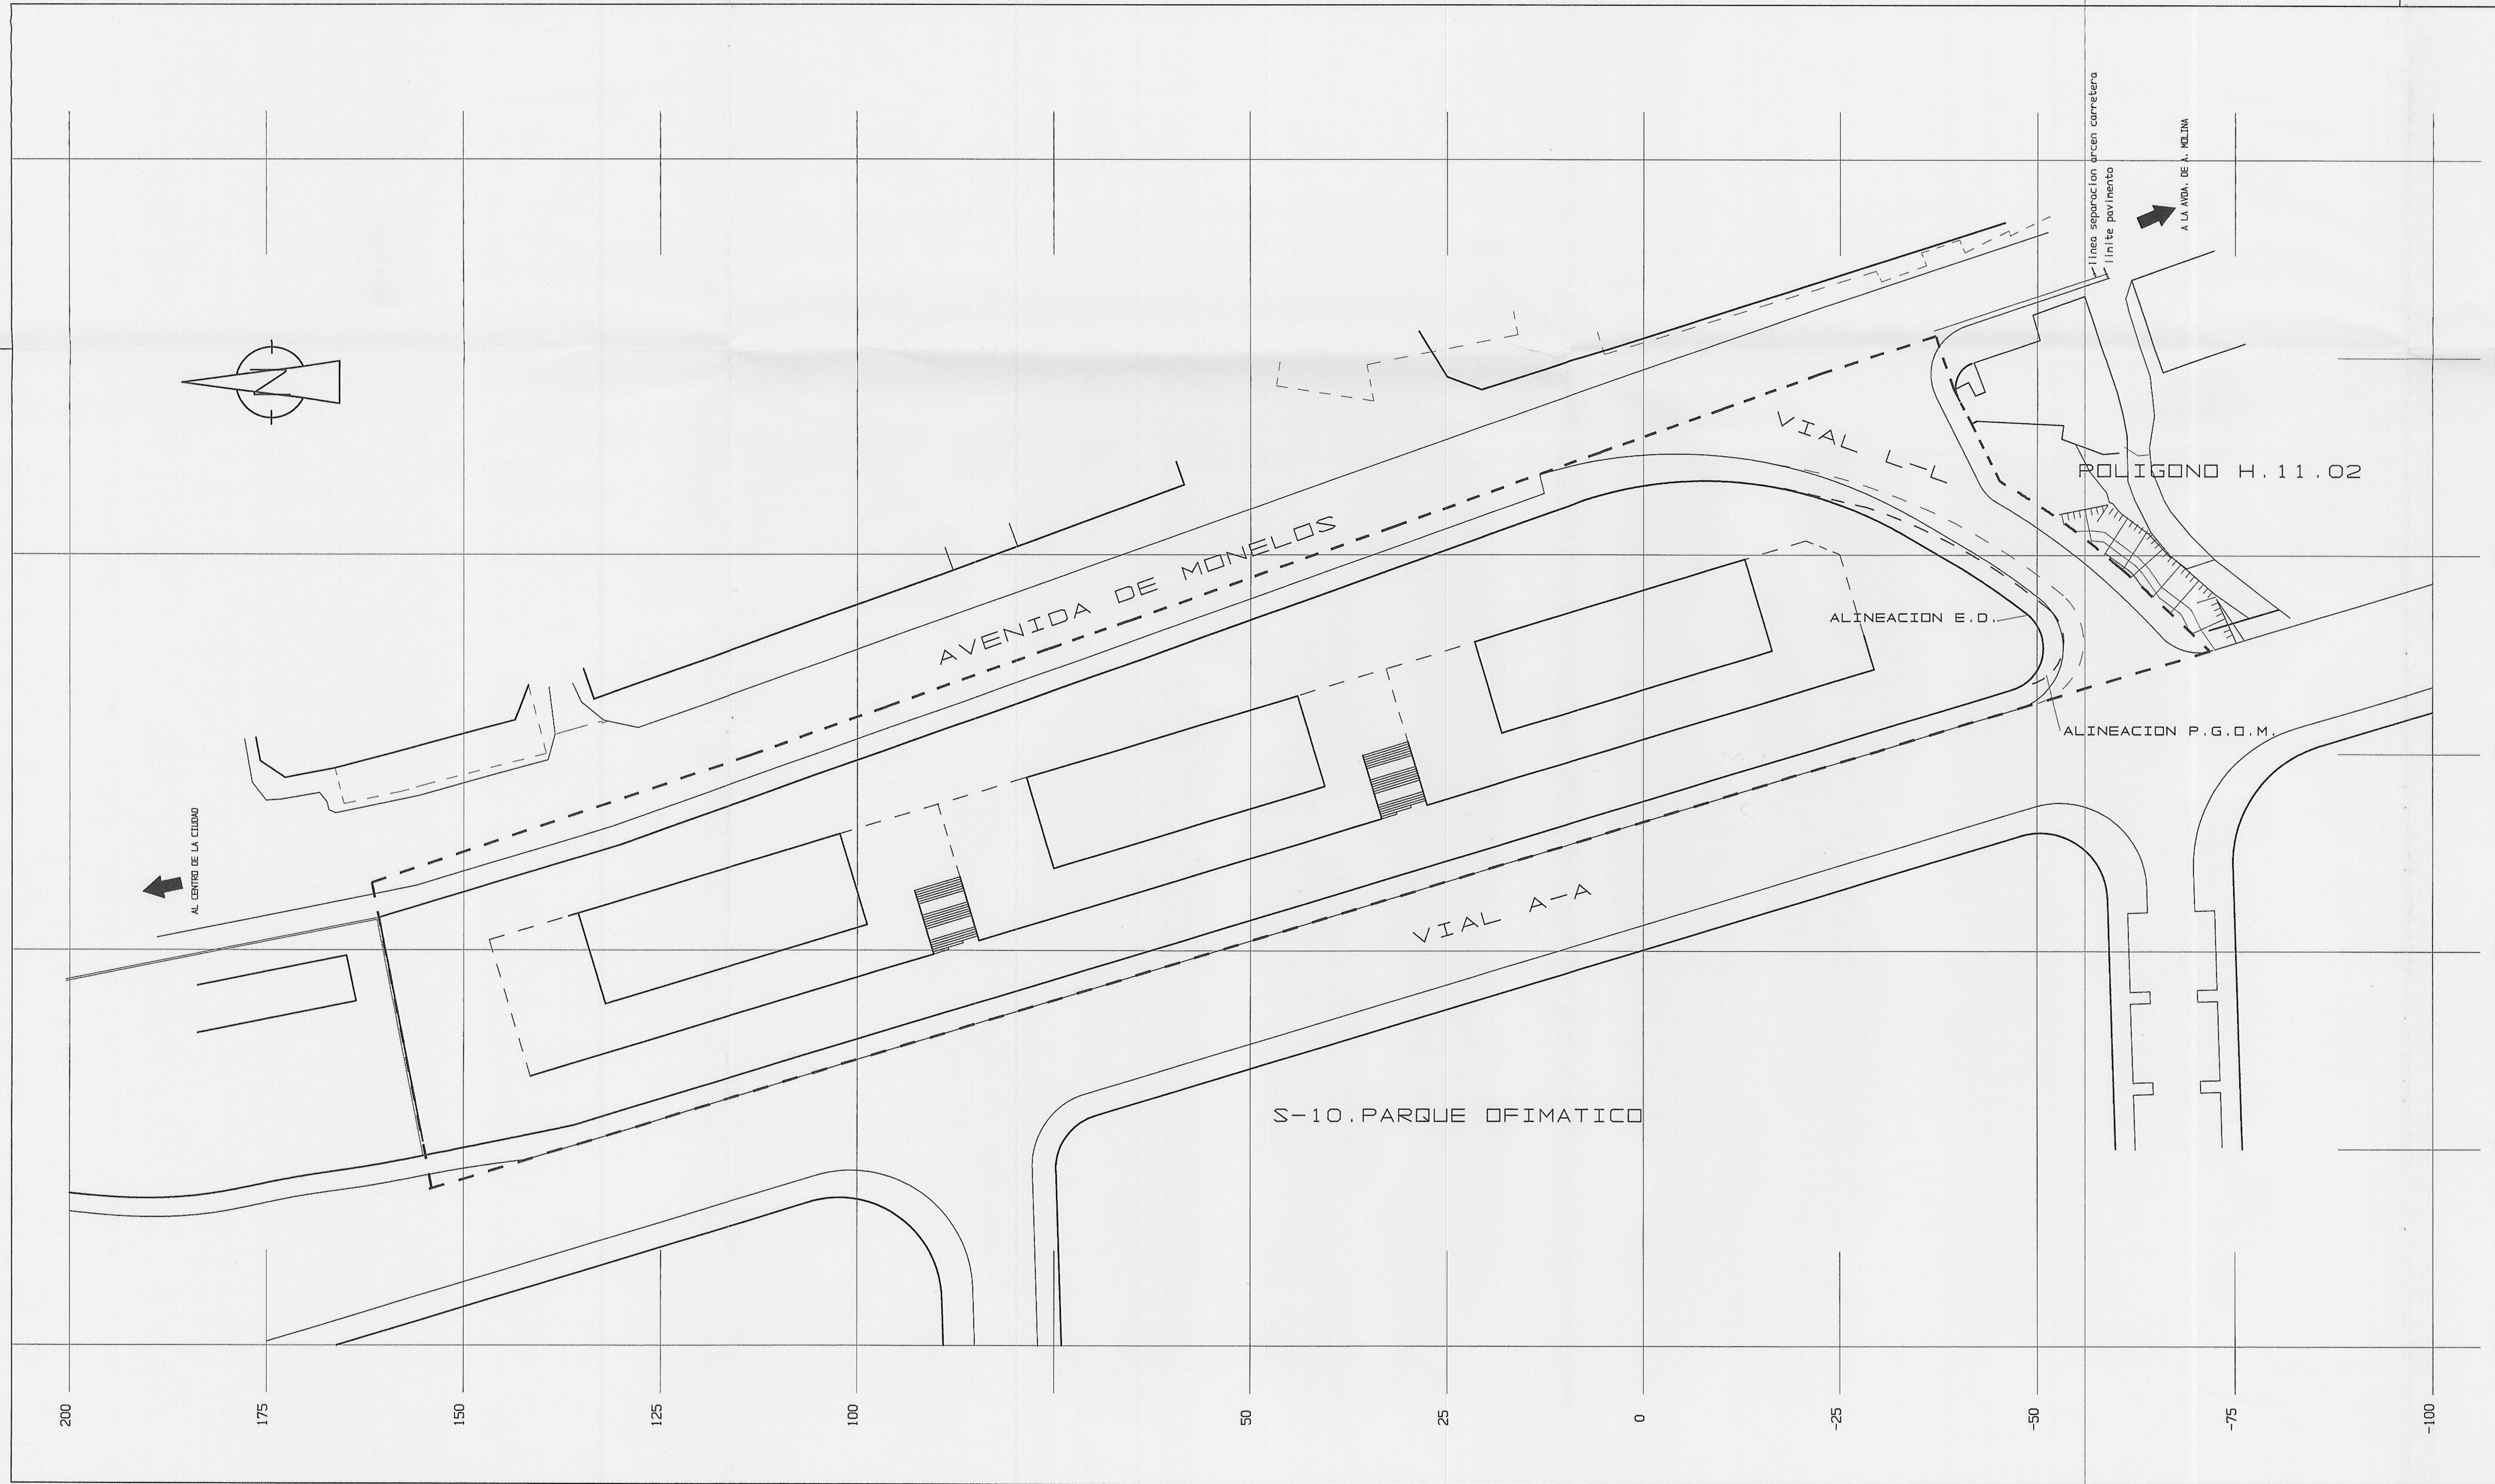


CUADRO DE SUPERFICIES - P.G.O.M.

SUPERFICIE DE PARCELA.....7305.00m2
SUPERFICIE DE VIALES.....2293.00m2
ÁMBITO POLIGONO H.11.03....9598.00m2

CUADRO DE SUPERFICIES - E.D.

SUPERFICIE DE PARCELA.....7260.00m2
SUPERFICIE DE VIALES.....2338.00m2
ÁMBITO POLIGONO H.11.03....9598.00m2

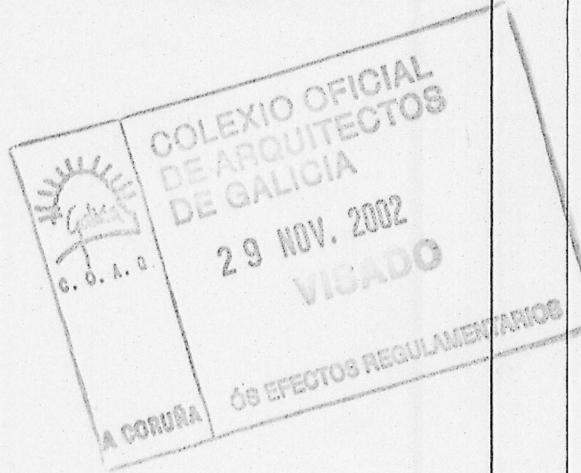

Aprobado definitivamente
por el Pleno Municipal, en
sesión de 29 NOV. 2002
Certifico:
El Secretario, P.D.

promotor	CONSOLIDADA DE PROMOTORES, SA.		disco
emplazamiento	AVENIDA DE MONELOS, E I R I S.		pieza
ESTUDIO DE DETALLE			fecha
DOCUMENTO PARA APROBACION DEFINITIVA			MAYO. 02
POLIGONO H. 1 1 . 0 3			codigo
AVENIDA DE MONELOS II			05/01
plano	plano	escala	
0.5	COMPARATIVO	1/500	
	ALINEACIONES	corrige a	
	P.G.O.M. - ESTUDIO DE DETALLE		
arquitecto	FCO. JAVIER CORREDOIRA ISASI		
	colegiado 1043		
EIRIS DE ARRIBA 25.BAJO, LA CORUNA.TLF.:981.13.40.11			