


COORDENADAS DE LOS VERTICES			
	X	Y	Z
V0	500,000	800,000	4,551
V1	511,250	785,235	4,423
V2	495,205	753,357	0,110

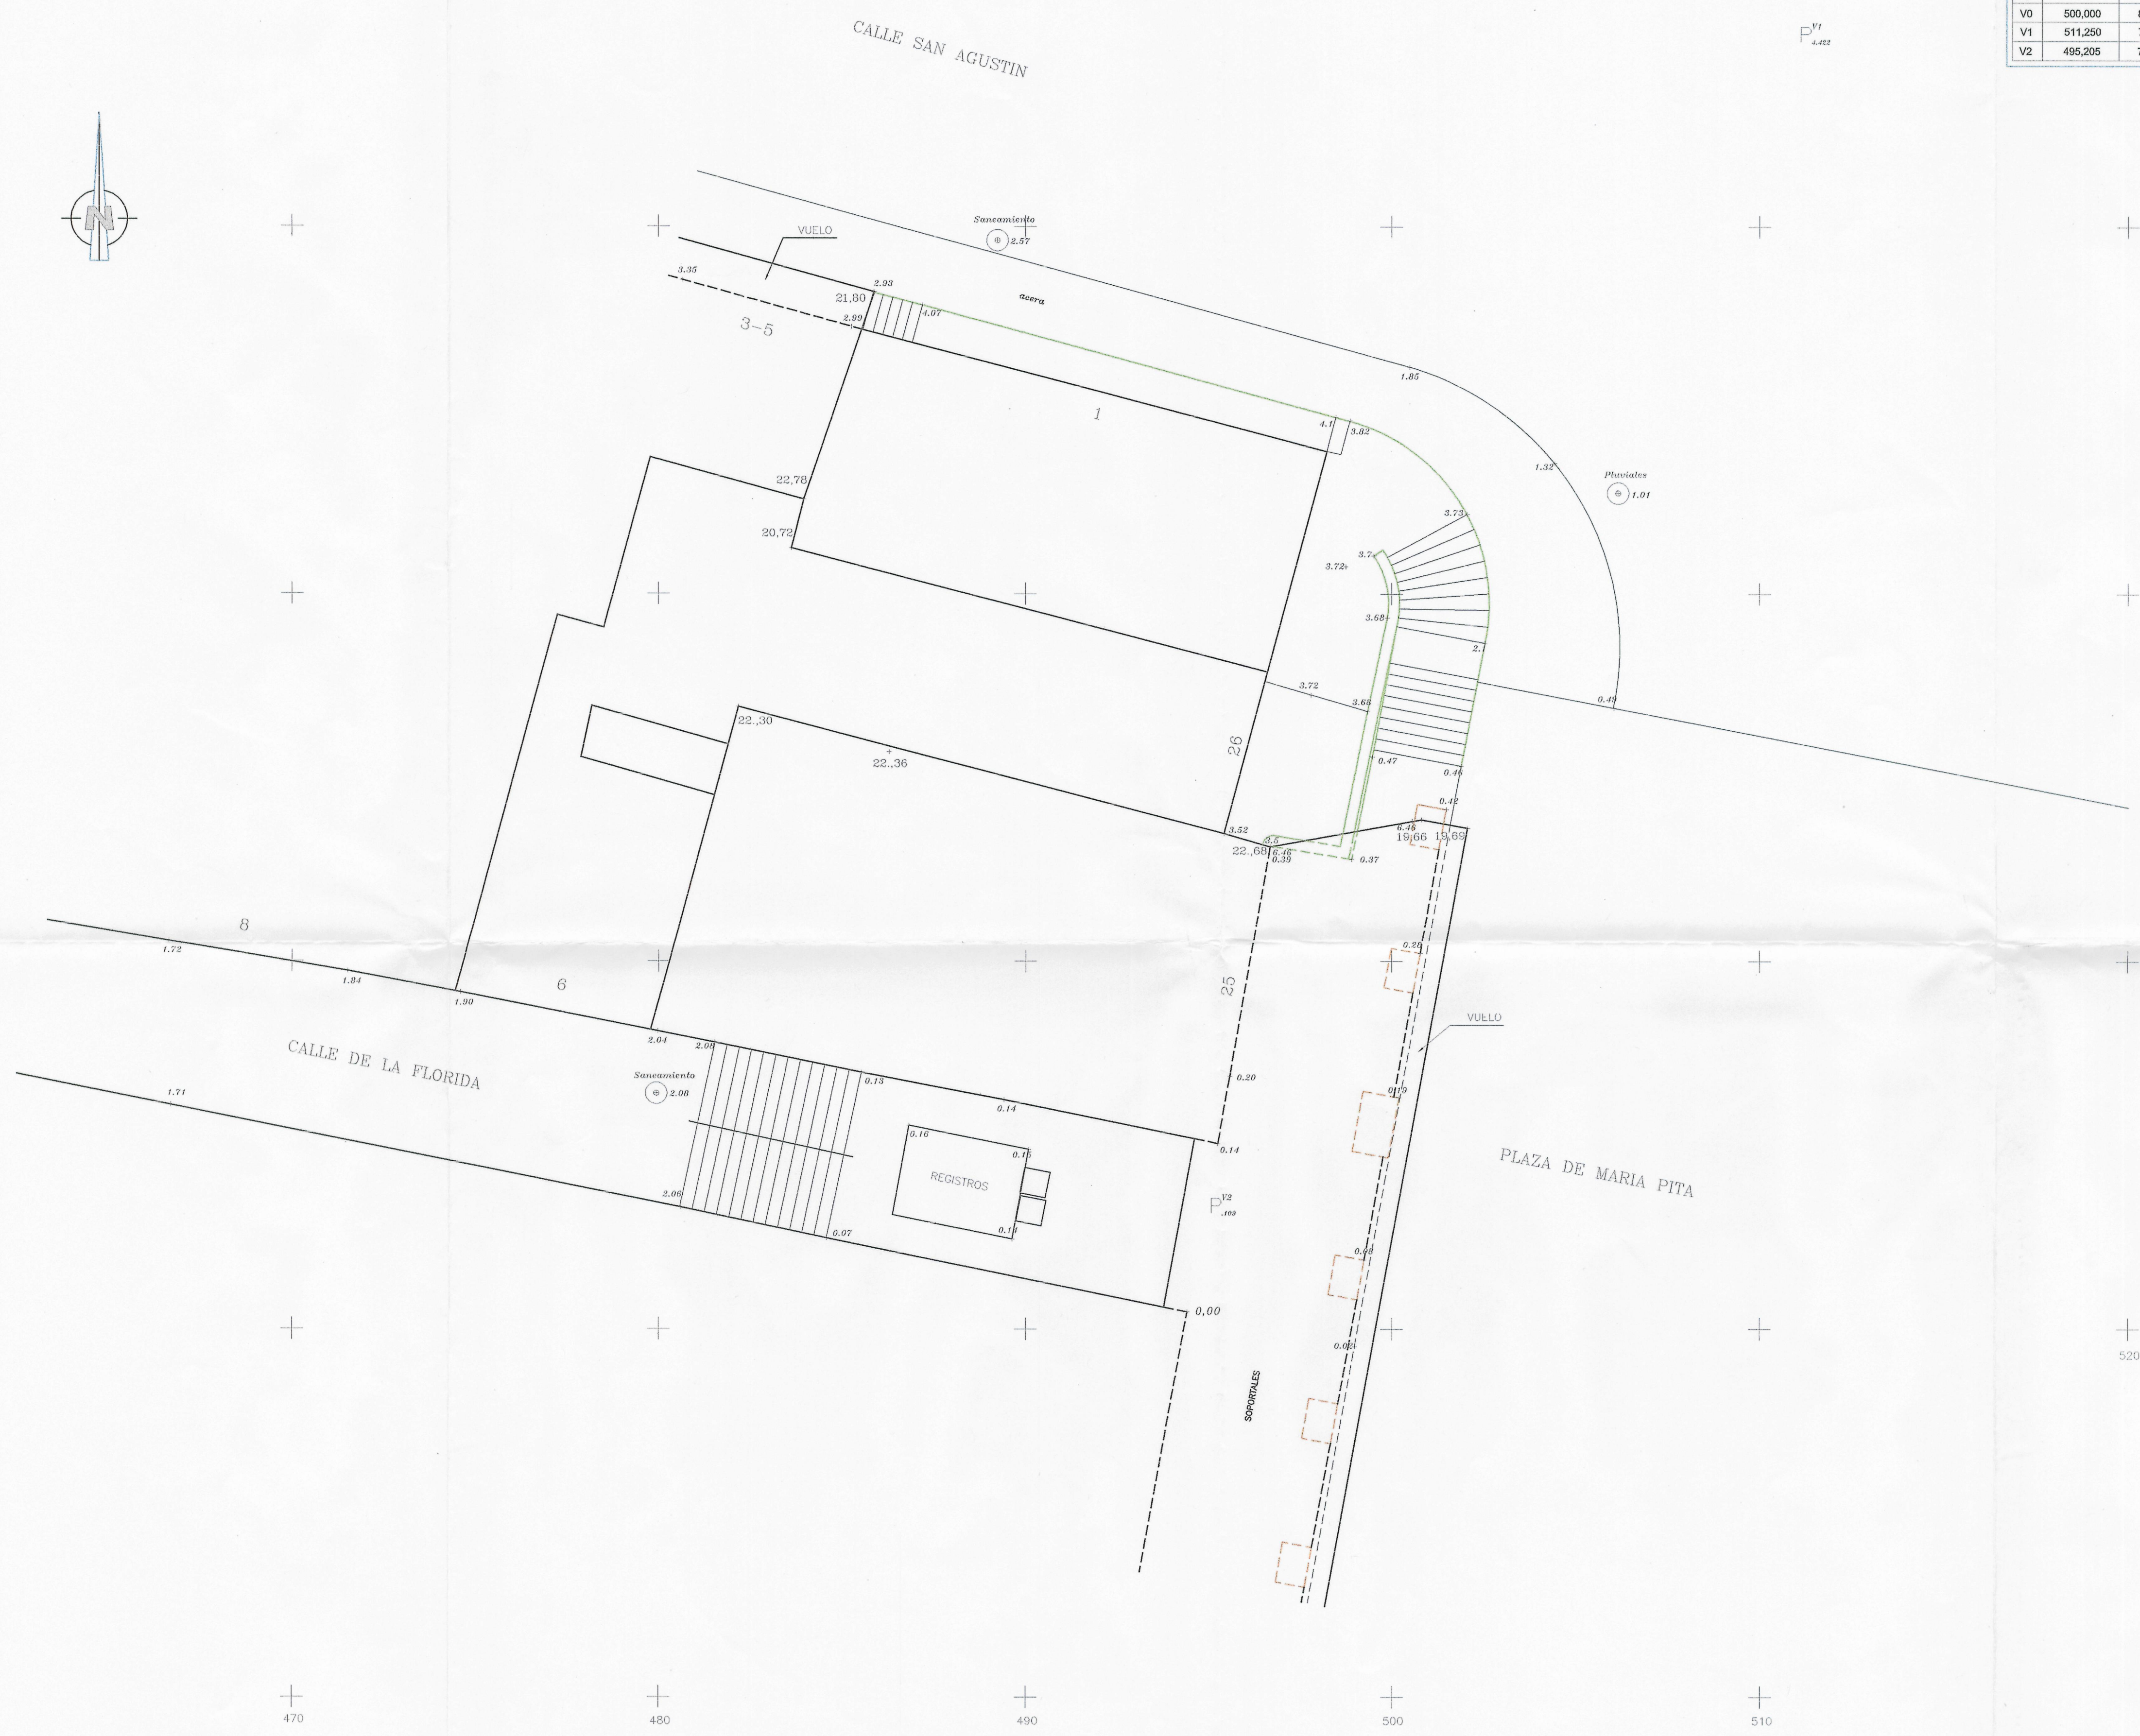

Aprobado definitivamente
por el Pleno Municipal de 4 MAR. 2003
sesión de 10 MAR. 2003
Certifico:
El Secretario, P.D.

ESTUDIO de DETALLE	FECHA NOVIEMBRE 2.002	ESCALA E 1/100	NÚMERO ED-02
ORDENACION de VOLUMENES y ESTABLECIMIENTO de ALINEACIONES	CÓDIGO 455 / 01	PLANO TOPOGRÁFICO	MOD 008
SITUACION Plaza de María Pita y C/ San Agustín, Ayo. de La Coruña.	PROPIEDAD NOSTRUS INICIATIVAS FAMILIARES S.L.	VAR C-01	VAR ED-02.DWG
ARQUITECTO JOSE RAMON DIAZ BARBEITO	ARQUITECTO JOSE RAMON DIAZ BARBEITO	VAR C-01	VAR ED-02.DWG