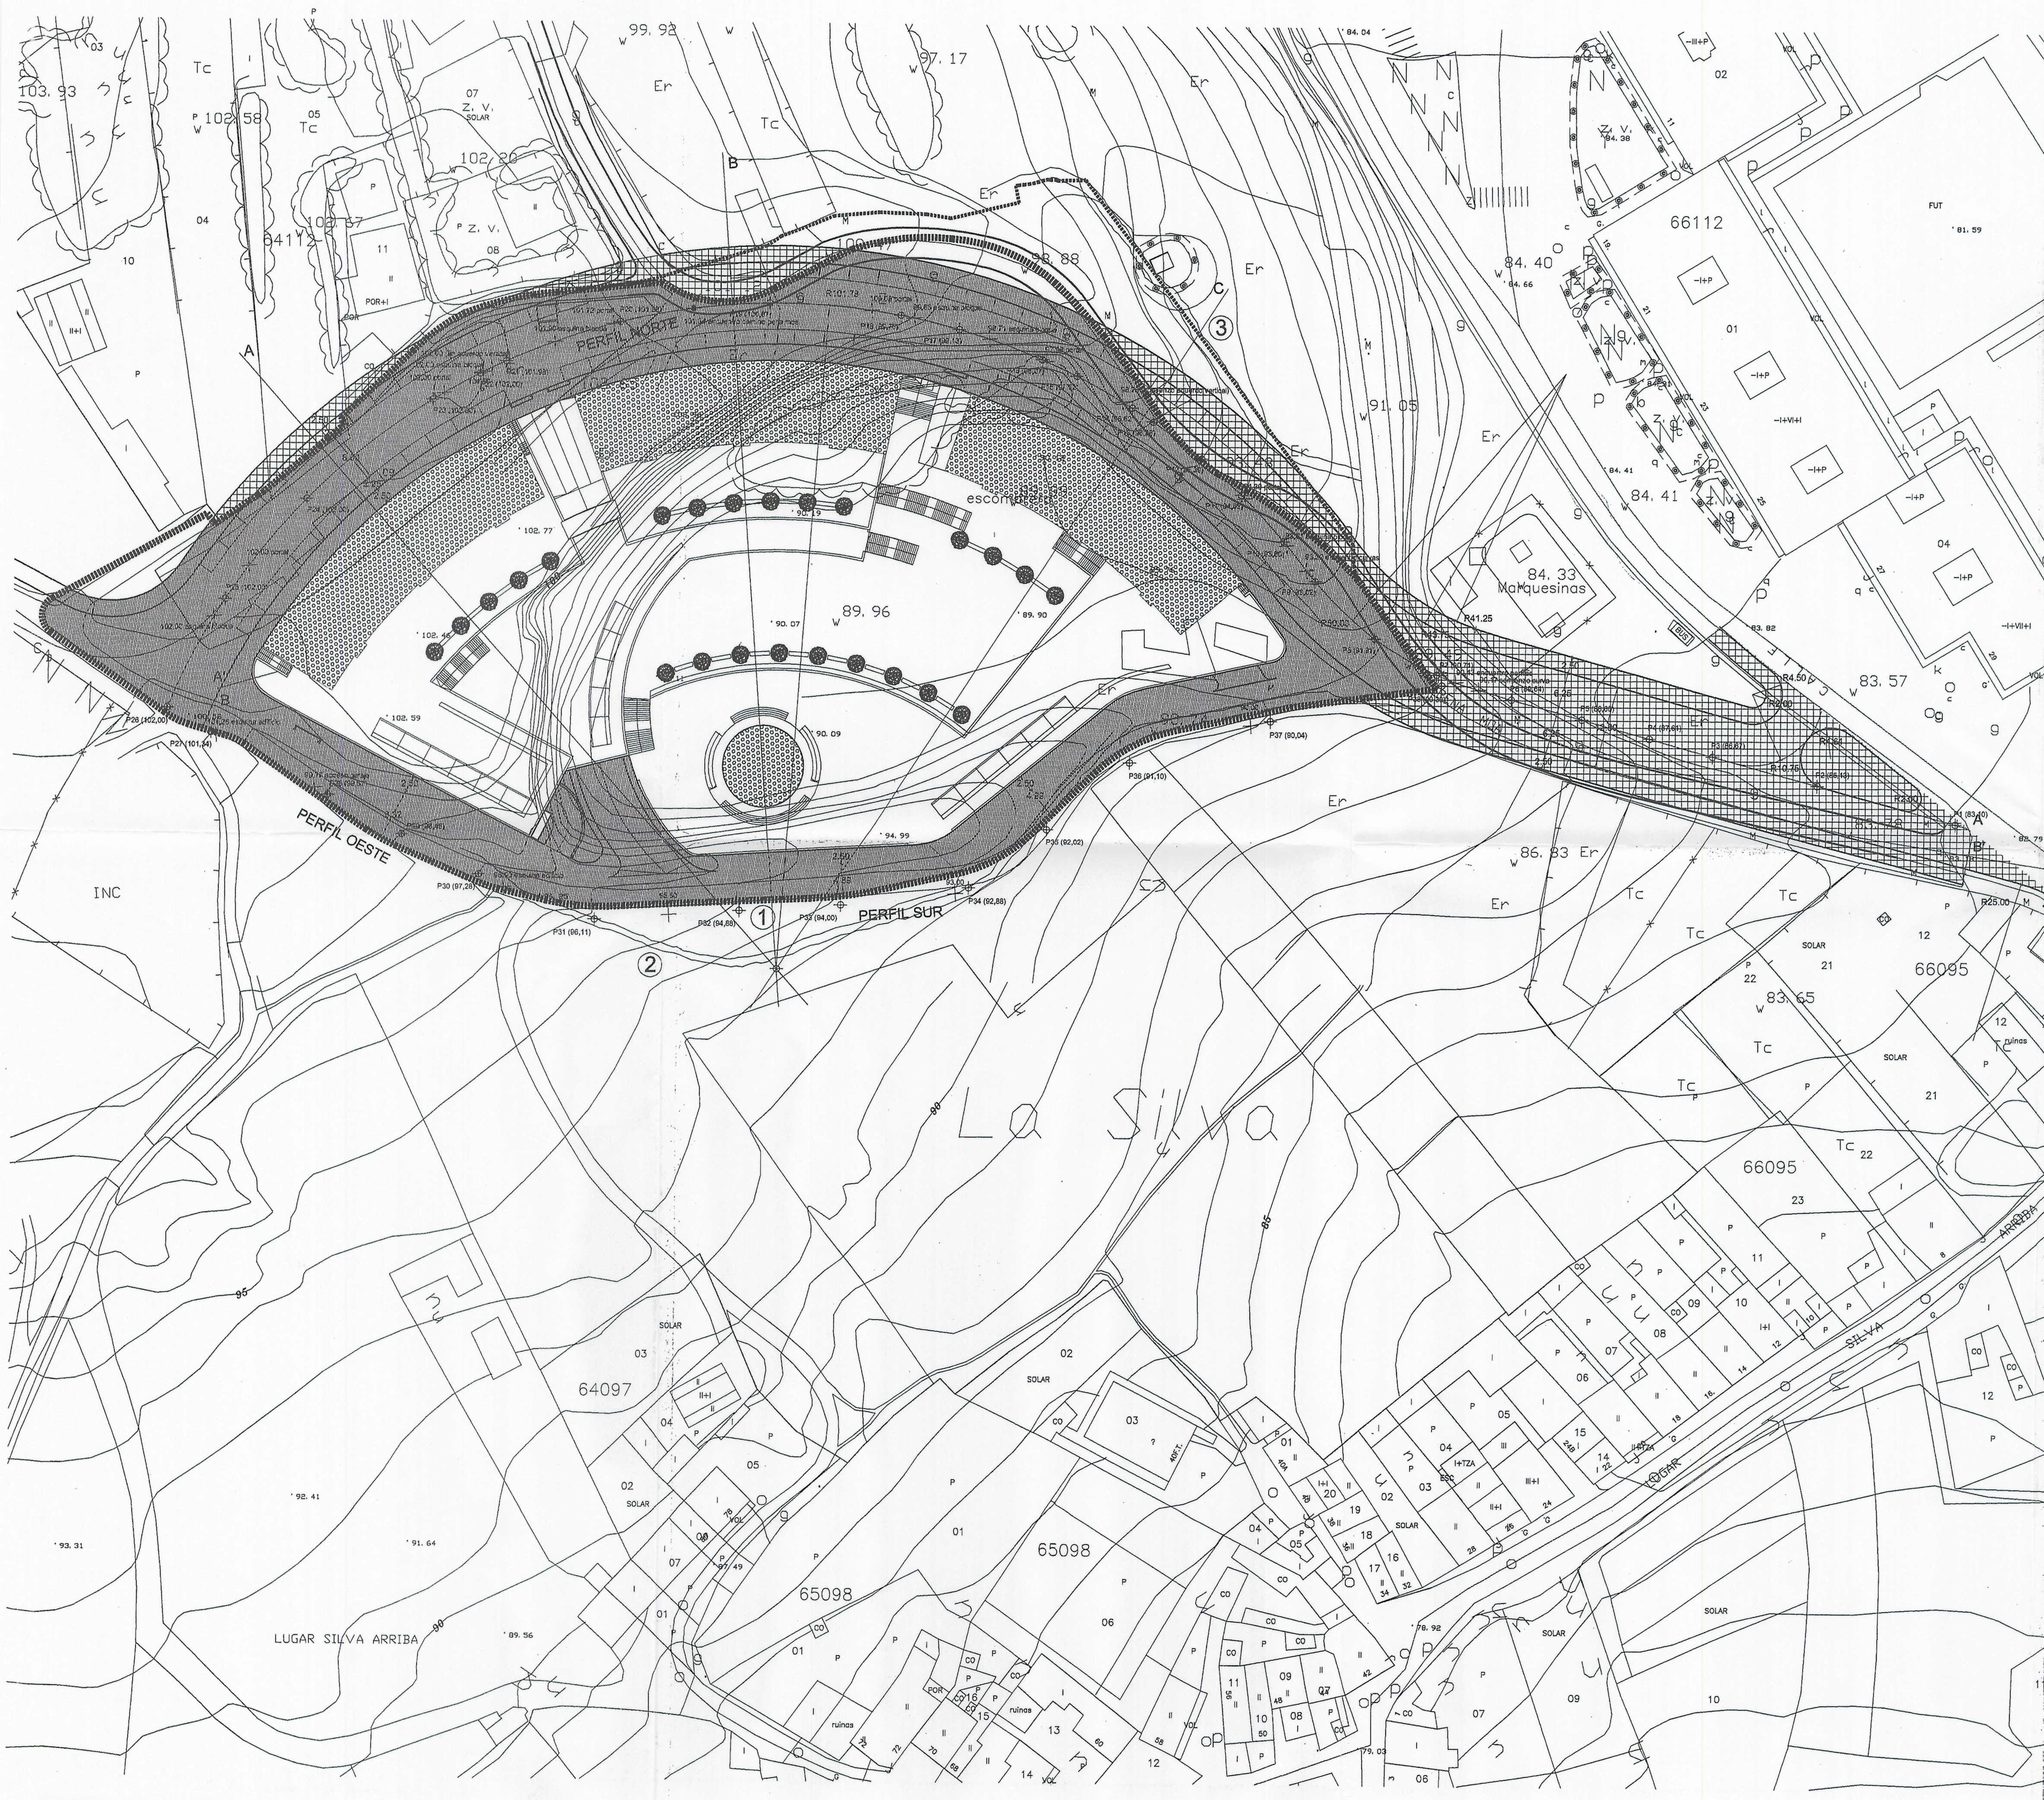


**RED CIRCULACION INTERIOR
A DESARROLLAR POR EL PLAN ESPECIAL**

**PROPUESTA DE ENLACE A RED VIARIA
A RECOGER FUTURO P. P. PENAMOA**

**CAMINO ASFALTADO PERTENECIENTE A LA
FINCA RECONOCIDO DOCUMENTALMENTE
POR EL MUNICIPIO EL 11-08-88**

- 9 ALUMBRADO PUBLICO**
- ① CAMINO PUBLICO A PENAMOA**
- ② ANTIGUO CAMINO PUBLICO A PENAMOA**
- ③ CAMINO**

Diligencia: Se extiende para los fines que el documento del 3 de 5/04 se presenta con fecha 5 de 2004 para su enajenación, el valor. El funcionario encargado.

**AMBITO DE ACTUACION DEL PLAN ESPECIAL
LIMITE DE PARCELA EN SUELO URBANO
SUPERFICIE TOTAL= 13.878,34 m2**

LIMITE DE PARCELA EN SUELO URBANIZABLE

Diligencia:
El Pleno del Excmo. Ayuntamiento, en sesión celebrada el 2 de noviembre de 2004, tuvo conocimiento de la presentación del Texto refundido II del Plan especial sobre ámbito territorial sometido a ordenanza transformación n° 7.E7.01, octubre 2004, en el que se han introducido las modificaciones señaladas en el acuerdo plenario de fecha 1 de diciembre de 2003, por el que se aprobó definitivamente el Plan Especial.
A Coruña, 28 de noviembre de 2004
El Secretario, p.d.

Fdo.: Jesús Arcegar Díaz García

ESTUDIO DE ARQUITECTURA
Fco. JAVIER Y FERNANDO FRAGA LOPEZ
TEL/FAX 981.12.69.65/66

FRANCISCO JAVIER FRAGA LOPEZ

ARQUITECTO
COL. N° 1.156

PLAN ESPECIAL SOBRE EL AMBITO
TERRITORIAL SOMETIDO A ORDENANZA
DE TRANSFORMACION, N° 7.E7.01

PROPIEDAD:
D. J. MANUEL MESEJO REGUEIRO
Y OTROS.

SITUACION:
ACCESO A PENAMOA. LA CORUÑA

PLANO:
SISTEMAS GENERALES.
RED DE CIRCULACION INTERIOR:
ENLACE A RED VIARIA EXISTENTE

REFERENCIA:
PLAN ESPECIAL
TEXTO REFUNDIDO II

FECHA:
DIC/03

ESCALA:
A1-1:500
A3-1:1000

SG-3