PLAN ESPECIAL AMBITO TERRITORIAL SOMETIDO A ORDENANZA DE TRANSFORMACION Nº 7.E7.01 TEXTO REFUNDIDO II

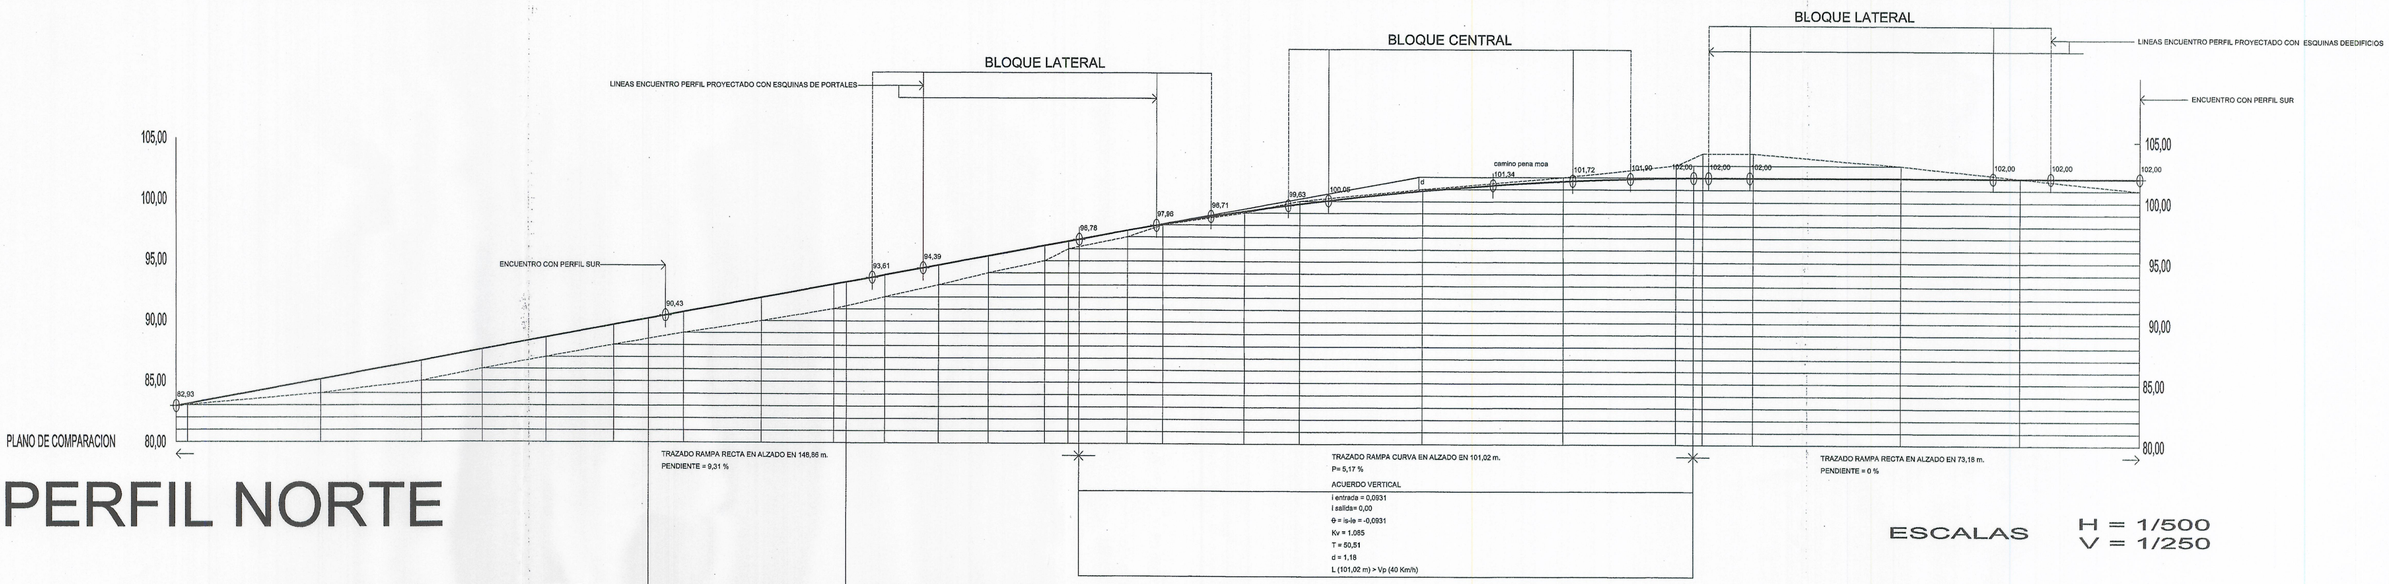

PERFIL NORTE

ESCALAS H = 1/500 V = 1/250

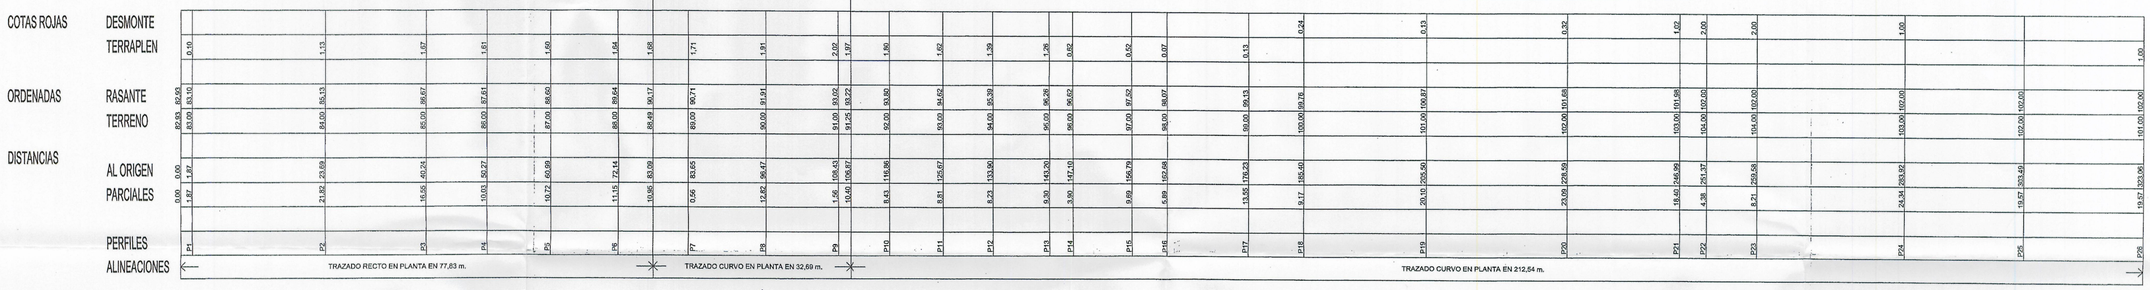

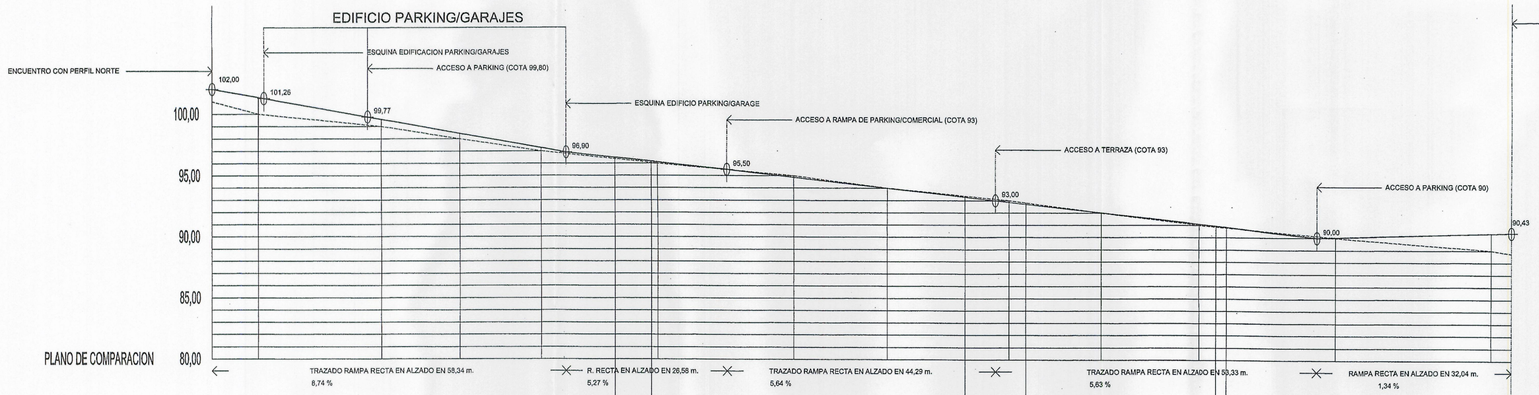

PERFIL SUR-OESTE

ESCALAS H = 1/500 V = 1/250

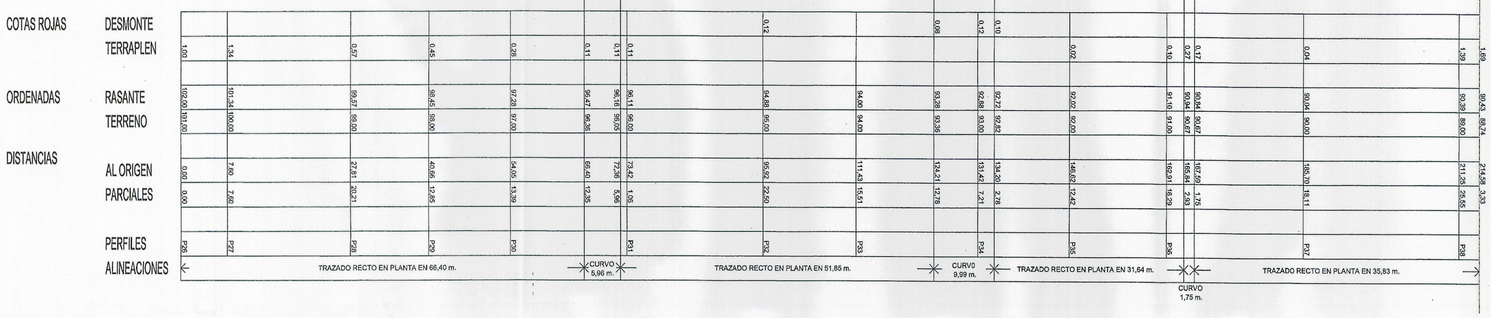

Diligencia:
El Pleno del Excmo. Ayuntamiento, ensesión celebrada el 2 do noviembre de 2004, tomo conocimiento de la presentación del *Texto refundido II del Plan especial sobre ámbito territorial sometido a ordenanza transformación nº 7 E7.01*, octubre 2004, por el que se han introducido las modificaciones señaladas en el acuerdo plenario de fecha 1 de diciembre de 2003, por el que se aprobó definitivamente el Plan Especial.
A Coruña, 26 de noviembre de 2004
El Secretario, p.d.,

Fdo.: Jesús Arsenio Díaz García

Diligencia: Se extiende para hacer constar que el documento del ... PES 5/04 ... se presenta con fecha 5 OCT. 2004 para su entrada en el Ayto.
El funcionario encargado,

ESTUDIO DE ARQUITECTURA
Fco. JAVIER Y FERNANDO FRAGA LOPEZ
TELE/FAX 981.12.69.65/66

FRANCISCO JAVIER FRAGA LOPEZ
ARQUITECTO
COL. Nº 1.156

PLAN ESPECIAL SOBRE EL AMBITO TERRITORIAL SOMETIDO A ORDENANZA DE TRANSFORMACION, Nº 7.E7.01

PROPIEDAD: D. J. MANUEL MESEJO REGUEIRO Y OTROS.

SITUACION: ACCESO A PENA MOA. LA CORUÑA

PLANO: SISTEMAS GENERALES. RED DE CIRCULACION INTERIOR: PERFILES REALZADOS.

REFERENCIA: PLAN ESPECIAL TEXTO REFUNDIDO II

FECHA: DIC/03

ESCALA: H 1:500 V 1:250

SG-5