


PLAN ESPECIAL AMBITO TERRITORIAL SOMETIDO A ORDENANZA DE TRANSFORMACION N° 7.E7.01

TEXTO REFUNDIDO II

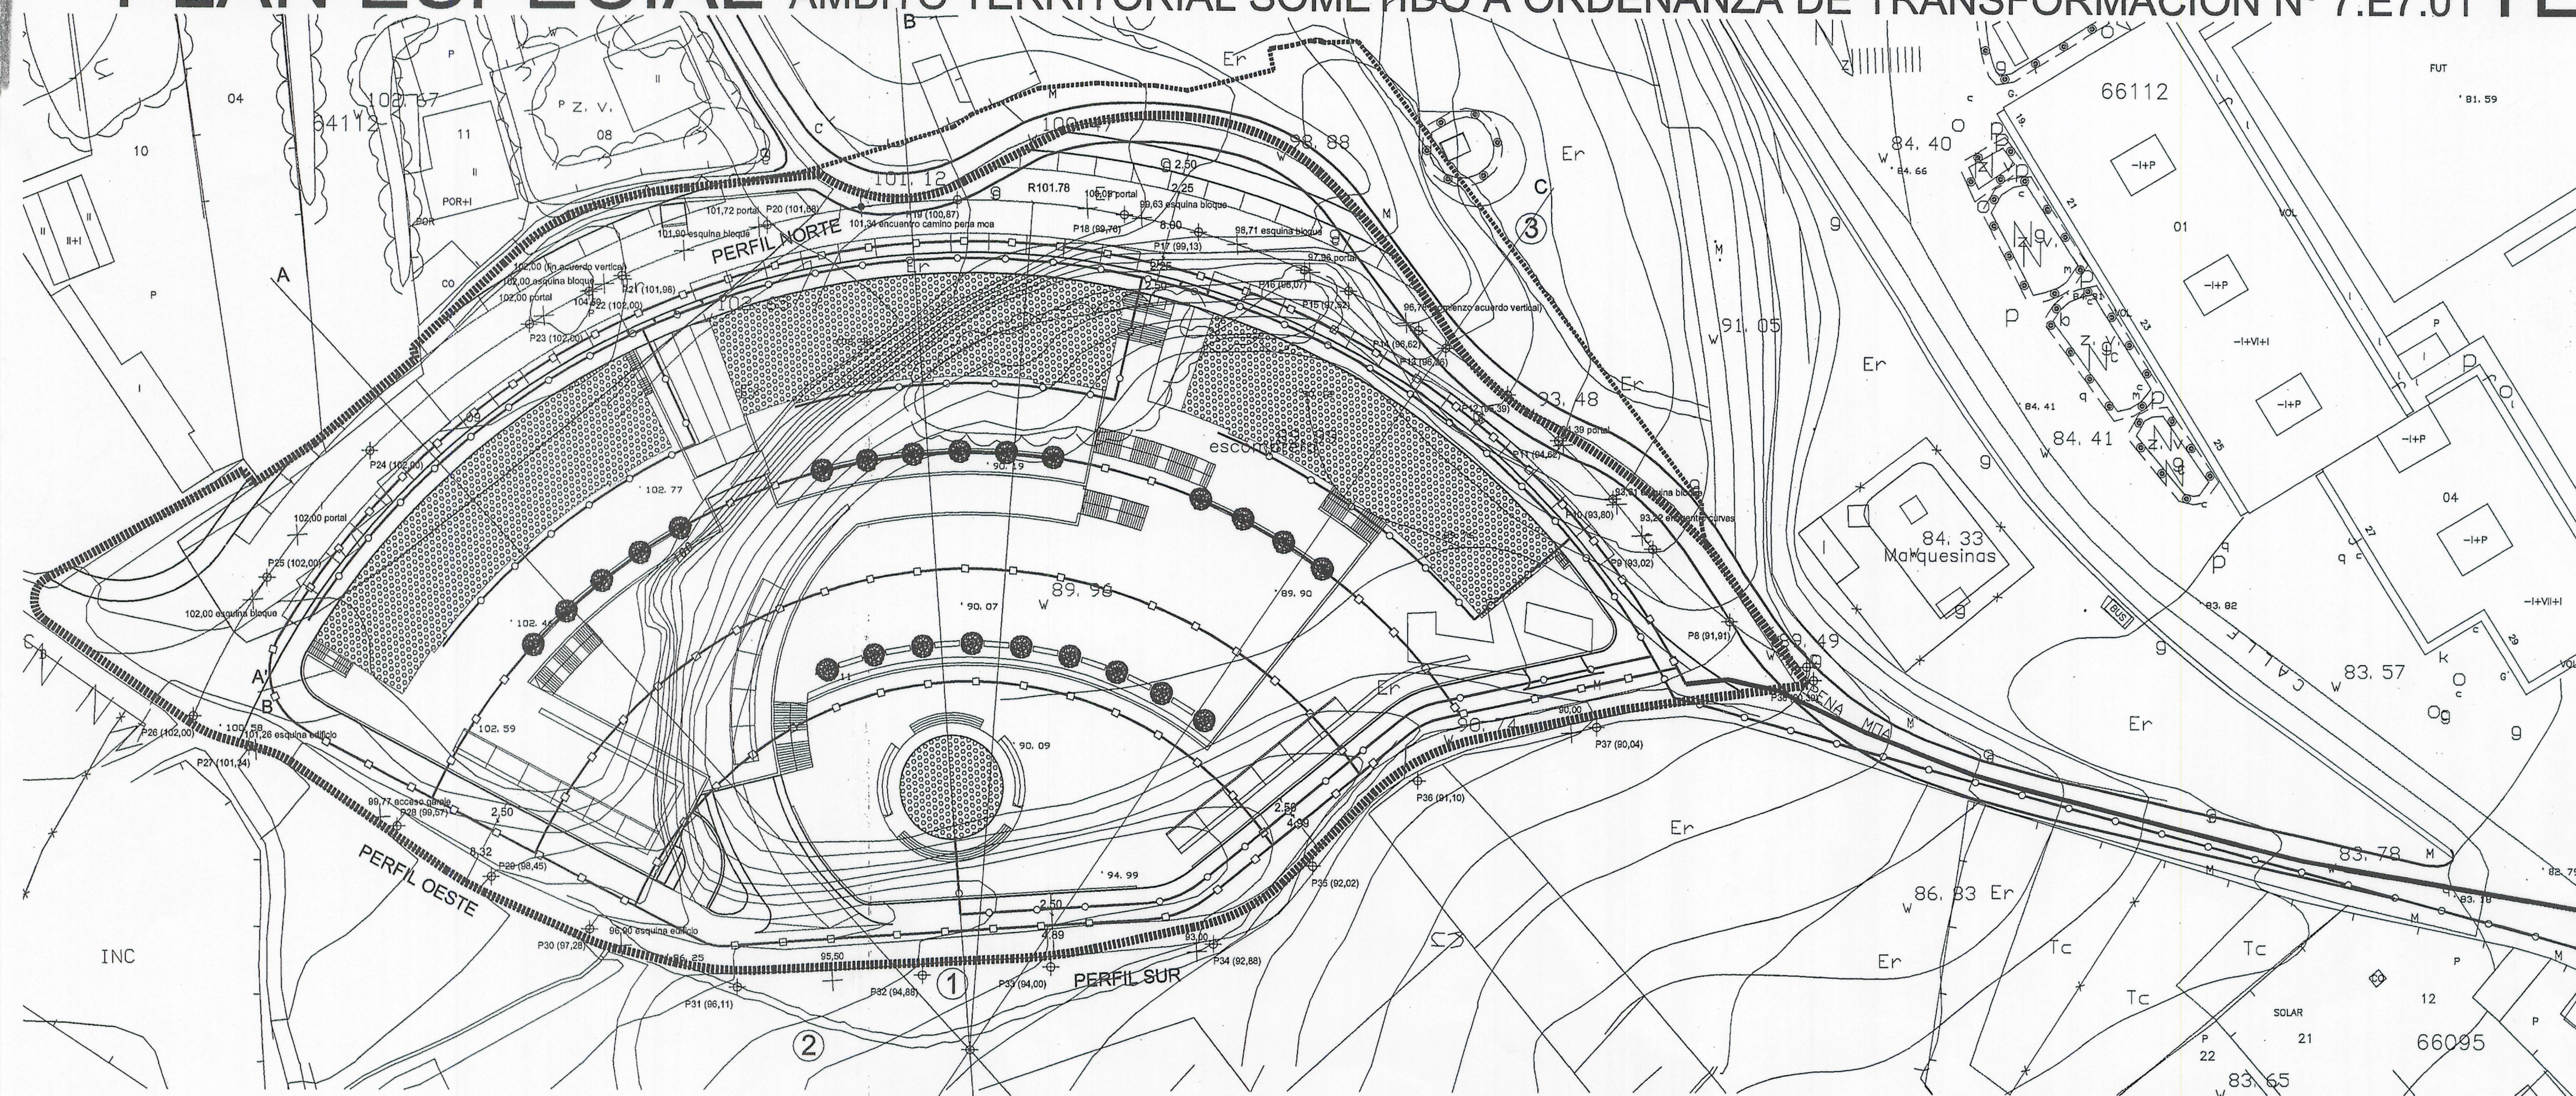


GAS Y RIEGO

CAMINO ASFALTADO PERTENECIENTE A LA FINCA RECONOCIDO DOCUMENTALMENTE POR EL MUNICIPIO EL 11-08-88

RED DE GAS PROYECTADA
RED DE ABASTECIMIENTO EXISTENTE (Ø 600F)
RED DE RIEGO PROYECTADA

AMBITO DE ACTUACION DEL PLAN ESPECIAL
LIMITE DE PARCELA EN SUELO URBANO
SUPERFICIE TOTAL= 13.878,34 m²

LIMITE DE PARCELA EN SUELO URBANIZABLE

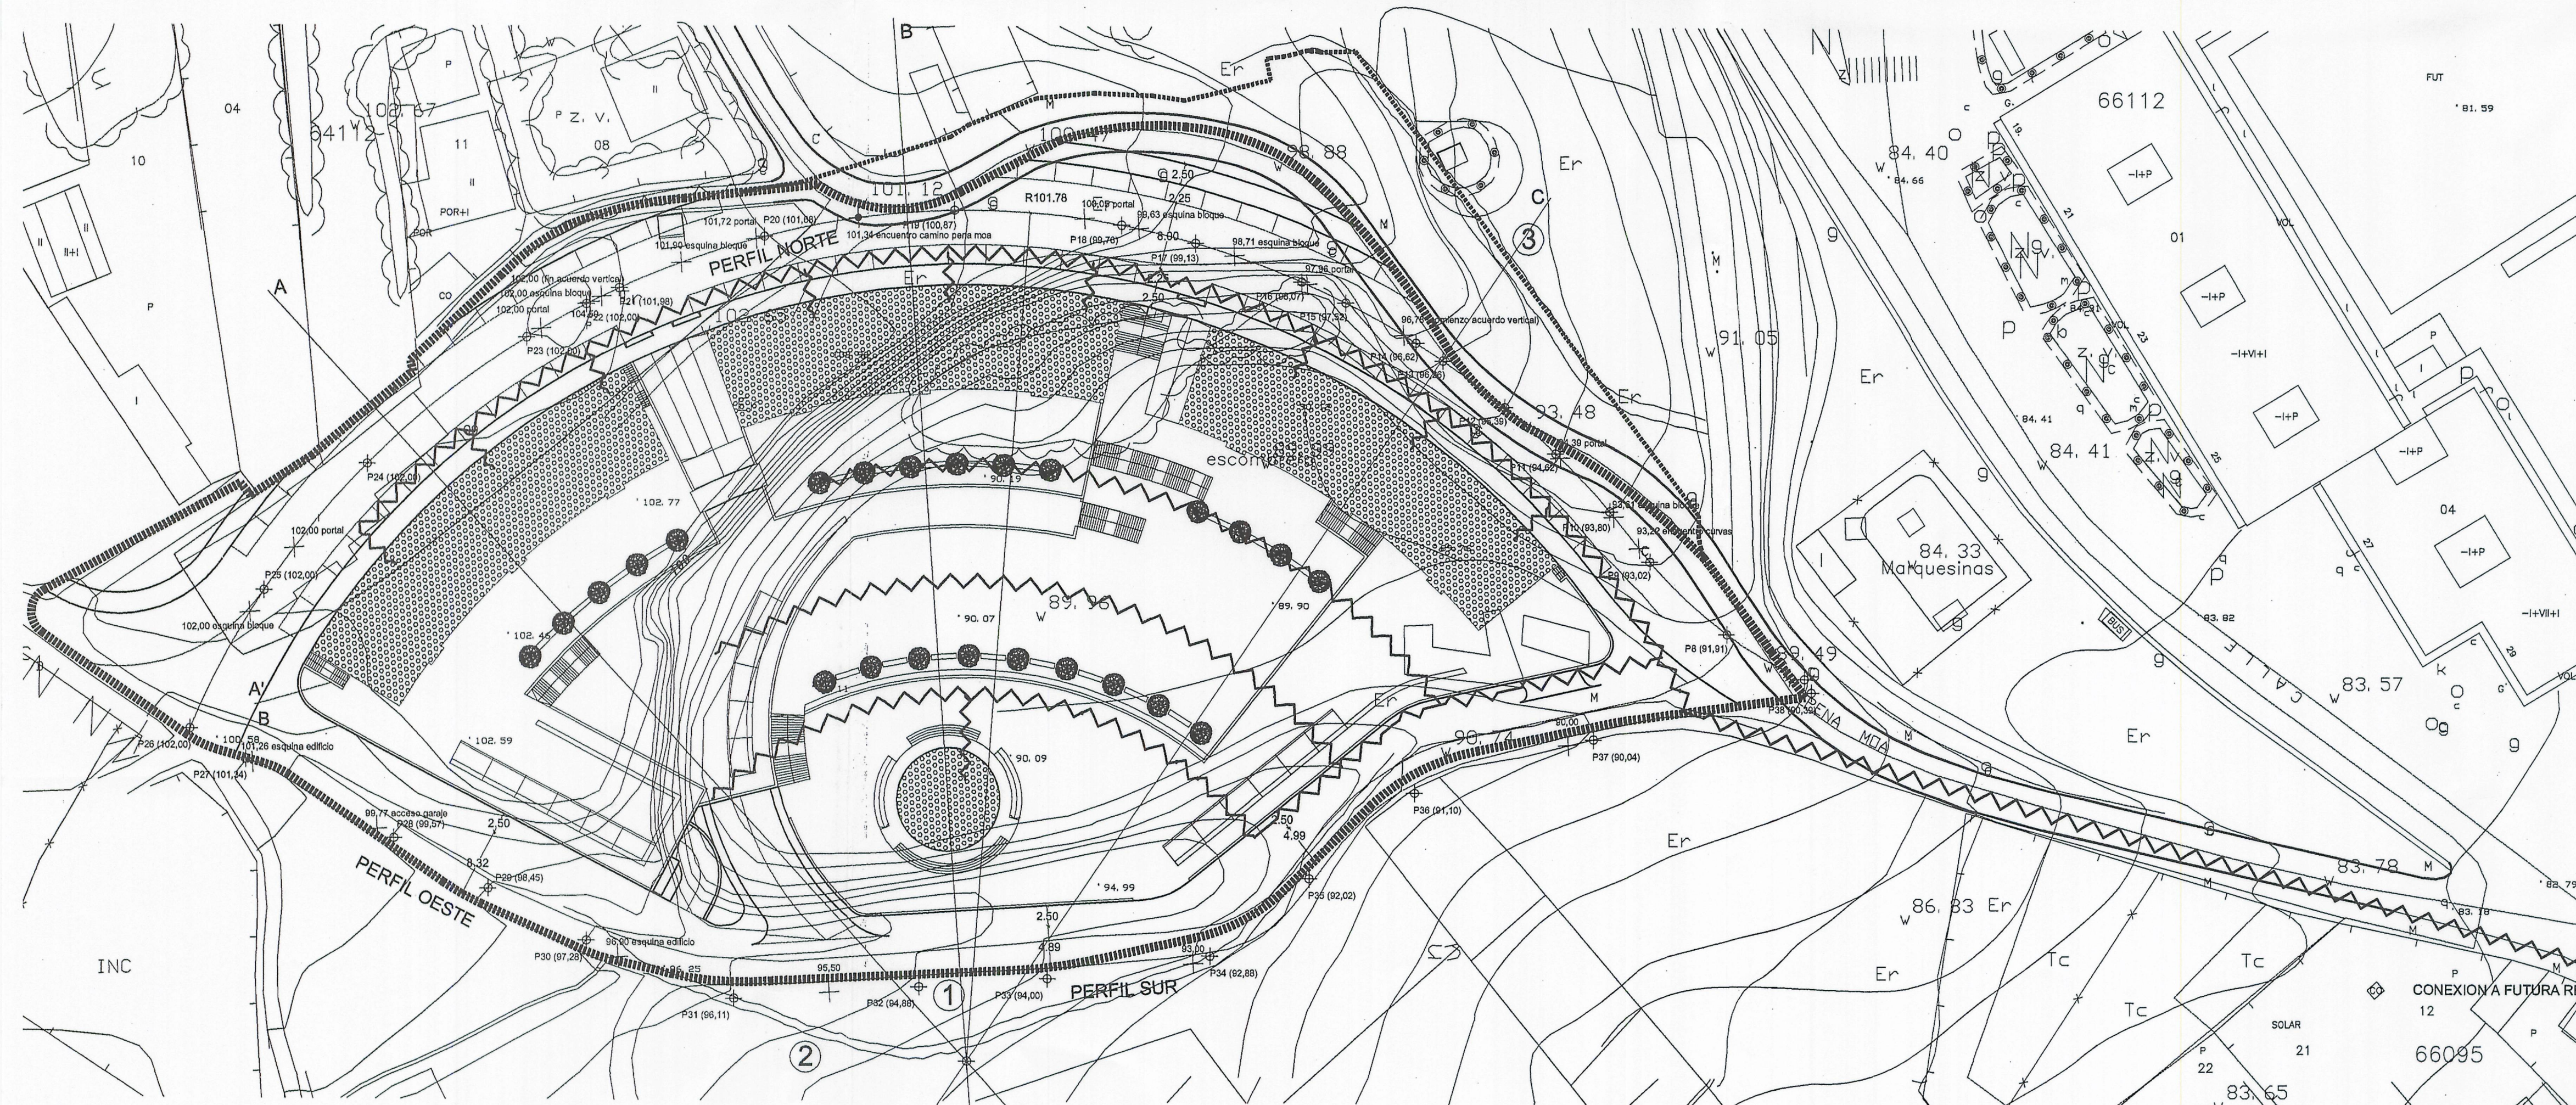

TELEFONIA Y TELECOMUNICACIONES

CAMINO ASFALTADO PERTENECIENTE A LA FINCA RECONOCIDO DOCUMENTALMENTE POR EL MUNICIPIO EL 11-08-88

RED DE TELECOMUNICACIONES PROYECTADA
RED DE TELEFONIA PROYECTADA

Diligencia:
El Pleno del Excmo. Ayuntamiento, en sesión celebrada el 2 de noviembre de 2004, tomando conocimiento de la presentación del Texto refundido II del Plan especial sobre ámbito territorial sometido a ordenanza transformación n° 7.E7.01, octubre 2004, en el que se han introducido las modificaciones señaladas en el acuerdo plenario de fecha 1 de diciembre de 2003, por el que se aprobó definitivamente el Plan Especial.
A Coruña, 26 de noviembre de 2004.
El Secretario, p.d.,

Fdo.: Jesús Arsenio Díaz García

Diligencia: Se extiende esta diligencia para que el documento del Plan Especial, en el que se han introducido las modificaciones señaladas en el acuerdo plenario de fecha 1 de diciembre de 2003, por el que se aprobó definitivamente el Plan Especial.
para su presentación con fecha 1 de diciembre de 2004.
El funcionario encargado,

ESTUDIO DE ARQUITECTURA
Fco. JAVIER Y FERNANDO FRAGA LOPEZ
TELE/FAX 981.12.69.65/66

FRANCISCO JAVIER FRAGA LOPEZ

ARQUITECTO

COL. N° 1.156

PLAN ESPECIAL SOBRE EL AMBITO TERRITORIAL SOMETIDO A ORDENANZA DE TRANSFORMACION, N° 7.E7.01

PROPIEDAD:
D. J. MANUEL MESEJO REGUEIRO Y OTROS.

SITUACION:
ACCESO A PENA MOA. LA CORUÑA

PLANO:
SISTEMAS GENERALES.
GAS Y RIEGO
TELEFONIA Y TELECOMUNICACIONES

REFERENCIA:
PLAN ESPECIAL
TEXTO REFUNDIDO II

FECHA:
DIC/03

ESCALA:
A1-1:500
A3-1:1000

SG-6