



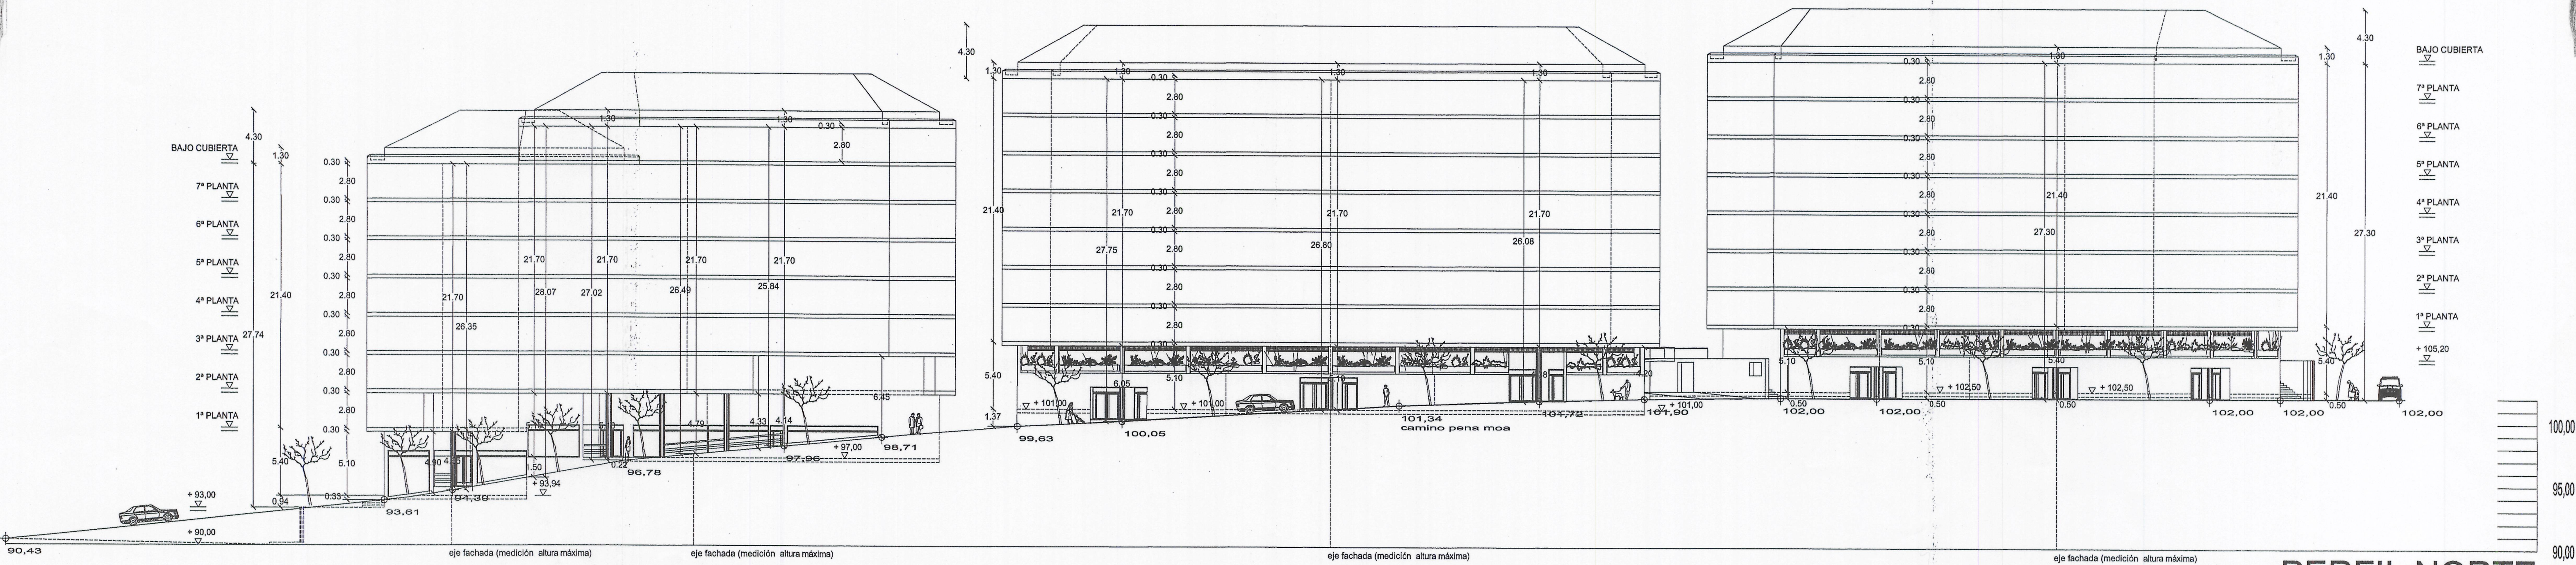

PERFIL NORTE

Diligencia:
El Pleno del Excmo. Ayuntamiento, en sesión celebrada el 2 de noviembre de 2004, como consecuencia de la presentación del Texto refundido II del Plan especial sobre ámbito territorial sometido a ordenanza transformación n° 7.E7.01, octubre 2004, en el que se han introducido las modificaciones señaladas en el acuerdo plenario de fecha 1 de diciembre de 2003, por el que se aprueba definitivamente el Plan Especial.
A Coruña, 28 de noviembre de 2004.
El Secretario, p.d.,


Fdo. Jesús Arsenio Díaz García

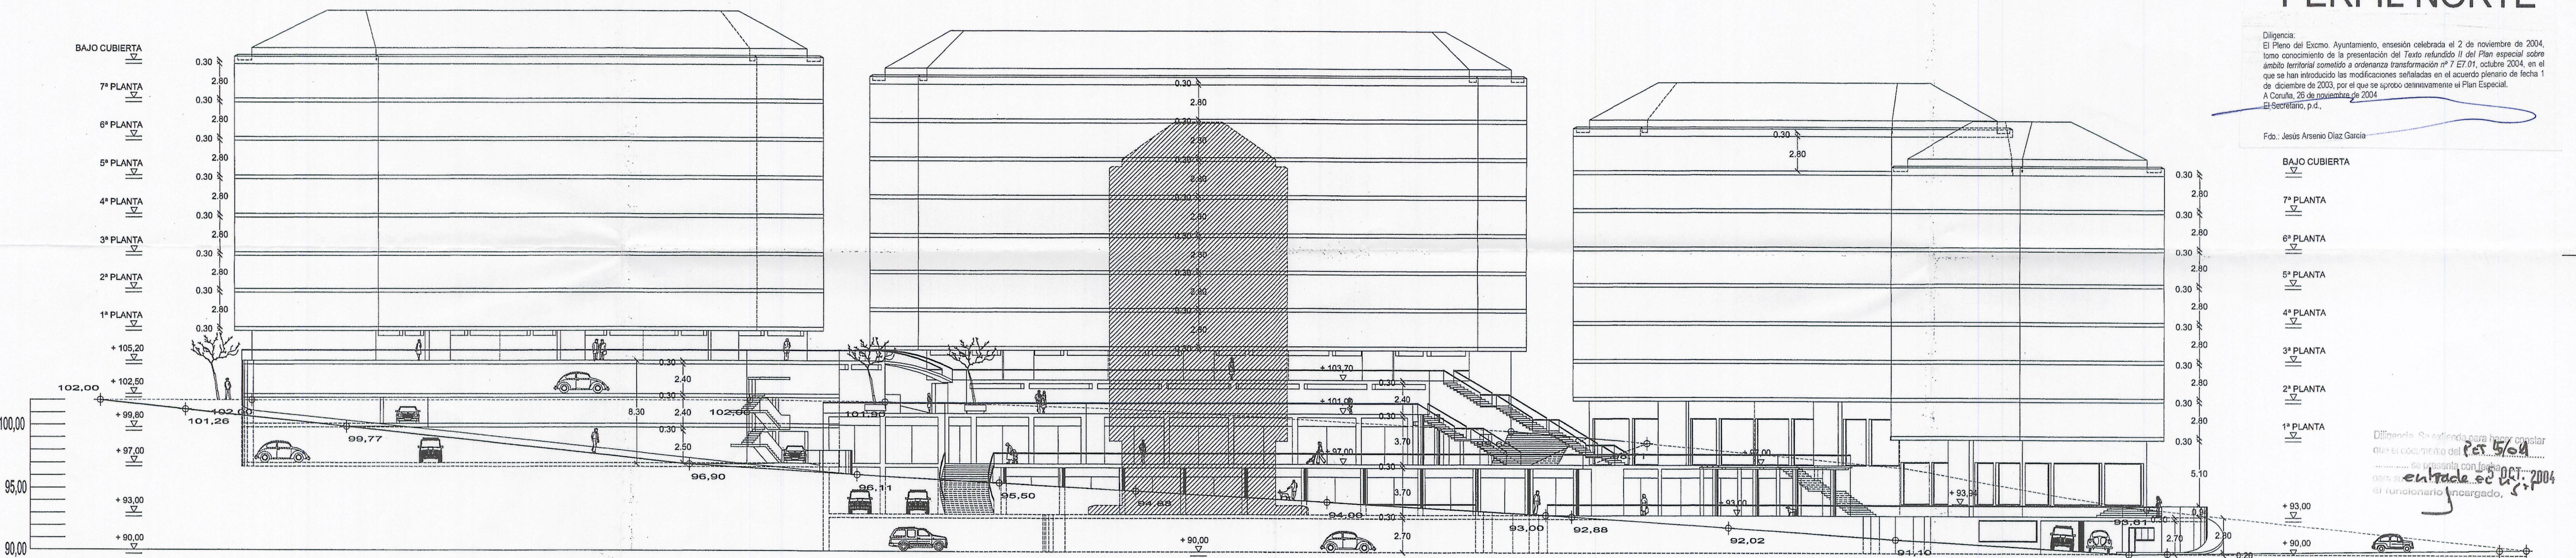


PERFIL SUR

Diligencia: Se ordena para hacer constar que el expediente del Plan Especial de transformación territorial sometido a ordenanza transformación n° 7.E7.01, octubre 2004, en el que se han introducido las modificaciones señaladas en el acuerdo plenario de fecha 1 de diciembre de 2003, por el que se aprueba definitivamente el Plan Especial.
A Coruña, 28 de noviembre de 2004.
El Secretario, p.d.,

Fdo. Jesús Arsenio Díaz García

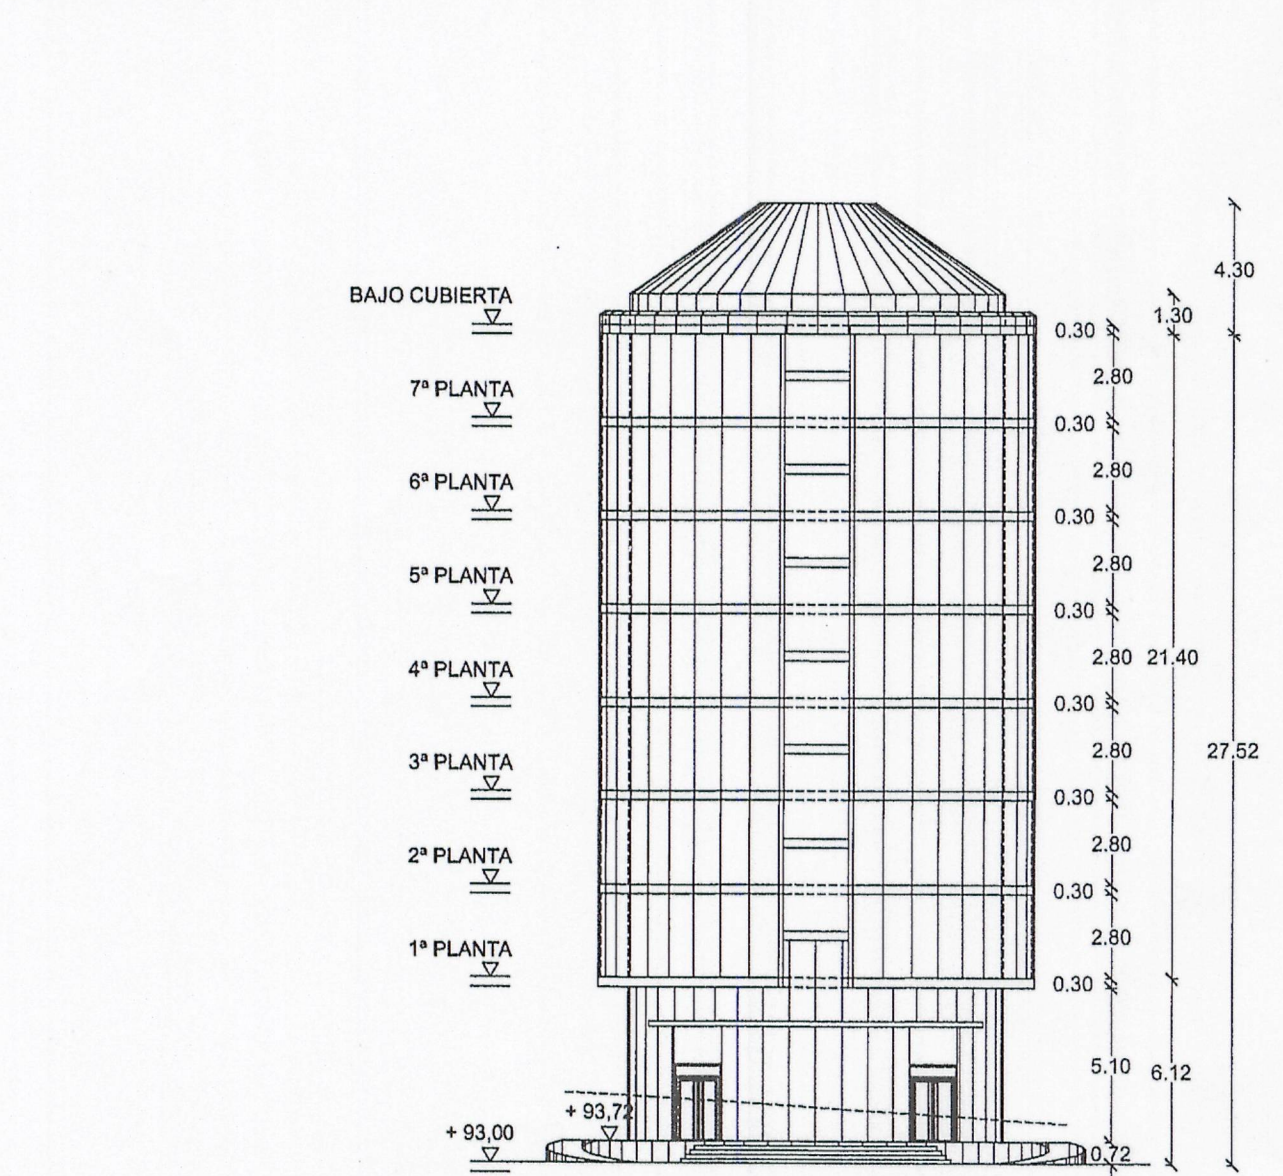

ALZADO TORRE

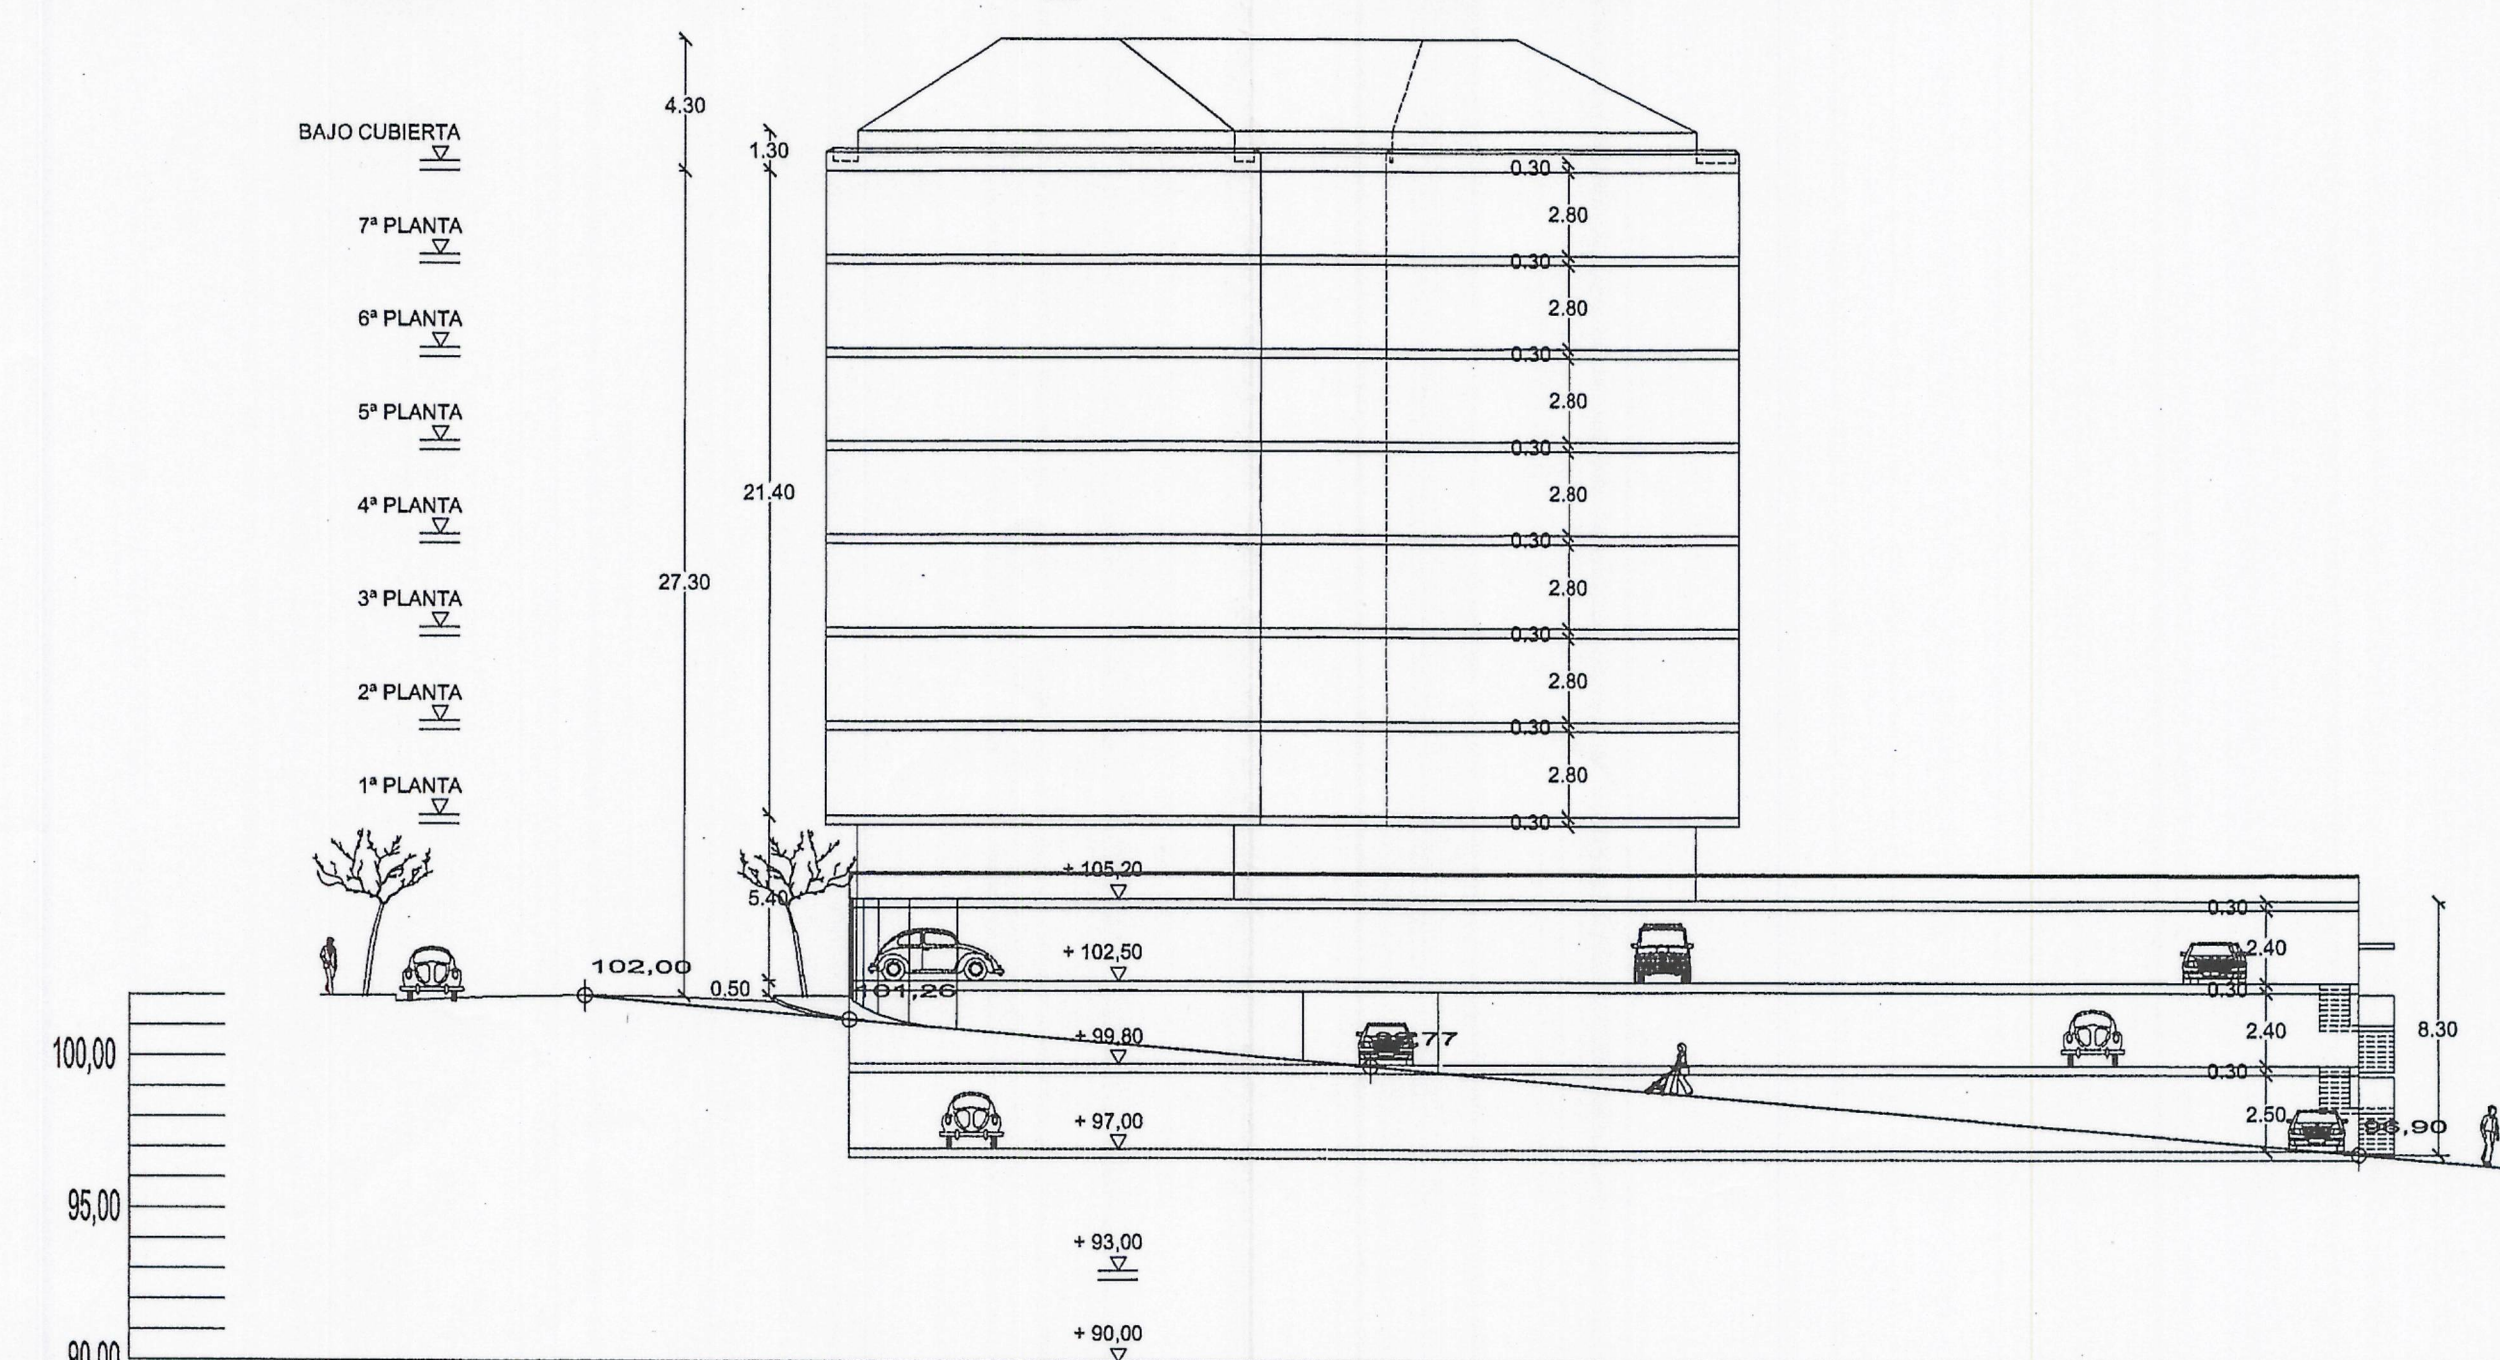

PERFIL OESTE

ALTURA MAXIMA EDIFICACION SEGUN P.G.O.M.

P. BAJA = 5,40 m.
P. ALTAS = (3,10 x 7) - 0,30 = 21,40 m
P. SEMISOTANO = 1,50 m.

ALTURA TOTAL PERMITIDA = 28,30 m.

ALTURA MAXIMA EDIFICACION SEGUN PLAN ESPECIAL

P. BAJA = 5,40 m.
P. ALTAS = (3,10 x 7) - 0,30 = 21,40 m
P. SEMISOTANO = 1,50 m.

ALTURA TOTAL PERMITIDA = 28,30 m.

ESTUDIO DE ARQUITECTURA
Fco. JAVIER Y FERNANDO FRAGA LOPEZ
TELE/FAX 981.12.69.65/66

FRANCISCO JAVIER FRAGA LOPEZ

PROYECTO:

PLAN ESPECIAL SOBRE EL AMBITO TERRITORIAL SOMETIDO A ORDENANZA DE TRANSFORMACION, N° 7.E7.01

PROPIEDAD:

D. J. MANUEL MESEJO REGUEIRO Y OTROS.

SITUACION:

ACCESO A PENA MOA. LA CORUÑA

PLANO:

ORDENACION GENERAL.

ALZADOS GENERALES: NORTE, SUR Y OESTE.

ALTURAS EDIFICACION Y PLAZAS ATERRAZADAS.

PROYECTO:

PLAN ESPECIAL SOBRE EL AMBITO TERRITORIAL SOMETIDO A ORDENANZA DE TRANSFORMACION, N° 7.E7.01

PROPIEDAD:

D. J. MANUEL MESEJO REGUEIRO Y OTROS.

SITUACION:

ACCESO A PENA MOA. LA CORUÑA

PLANO:

ORDENACION GENERAL.

ALZADOS GENERALES: NORTE, SUR Y OESTE.

ALTURAS EDIFICACION Y PLAZAS ATERRAZADAS.

ALTURAS EDIFICACION Y PLAZAS ATERRAZADAS.

REFERENCIA:

PLAN ESPECIAL

TEXTO REFUNDIDO II

FECHA:

DIC/03

ESCALA:

A1-1:250

A3-1:500

OG-4

ARQUITECTO
COL. N° 1.156