


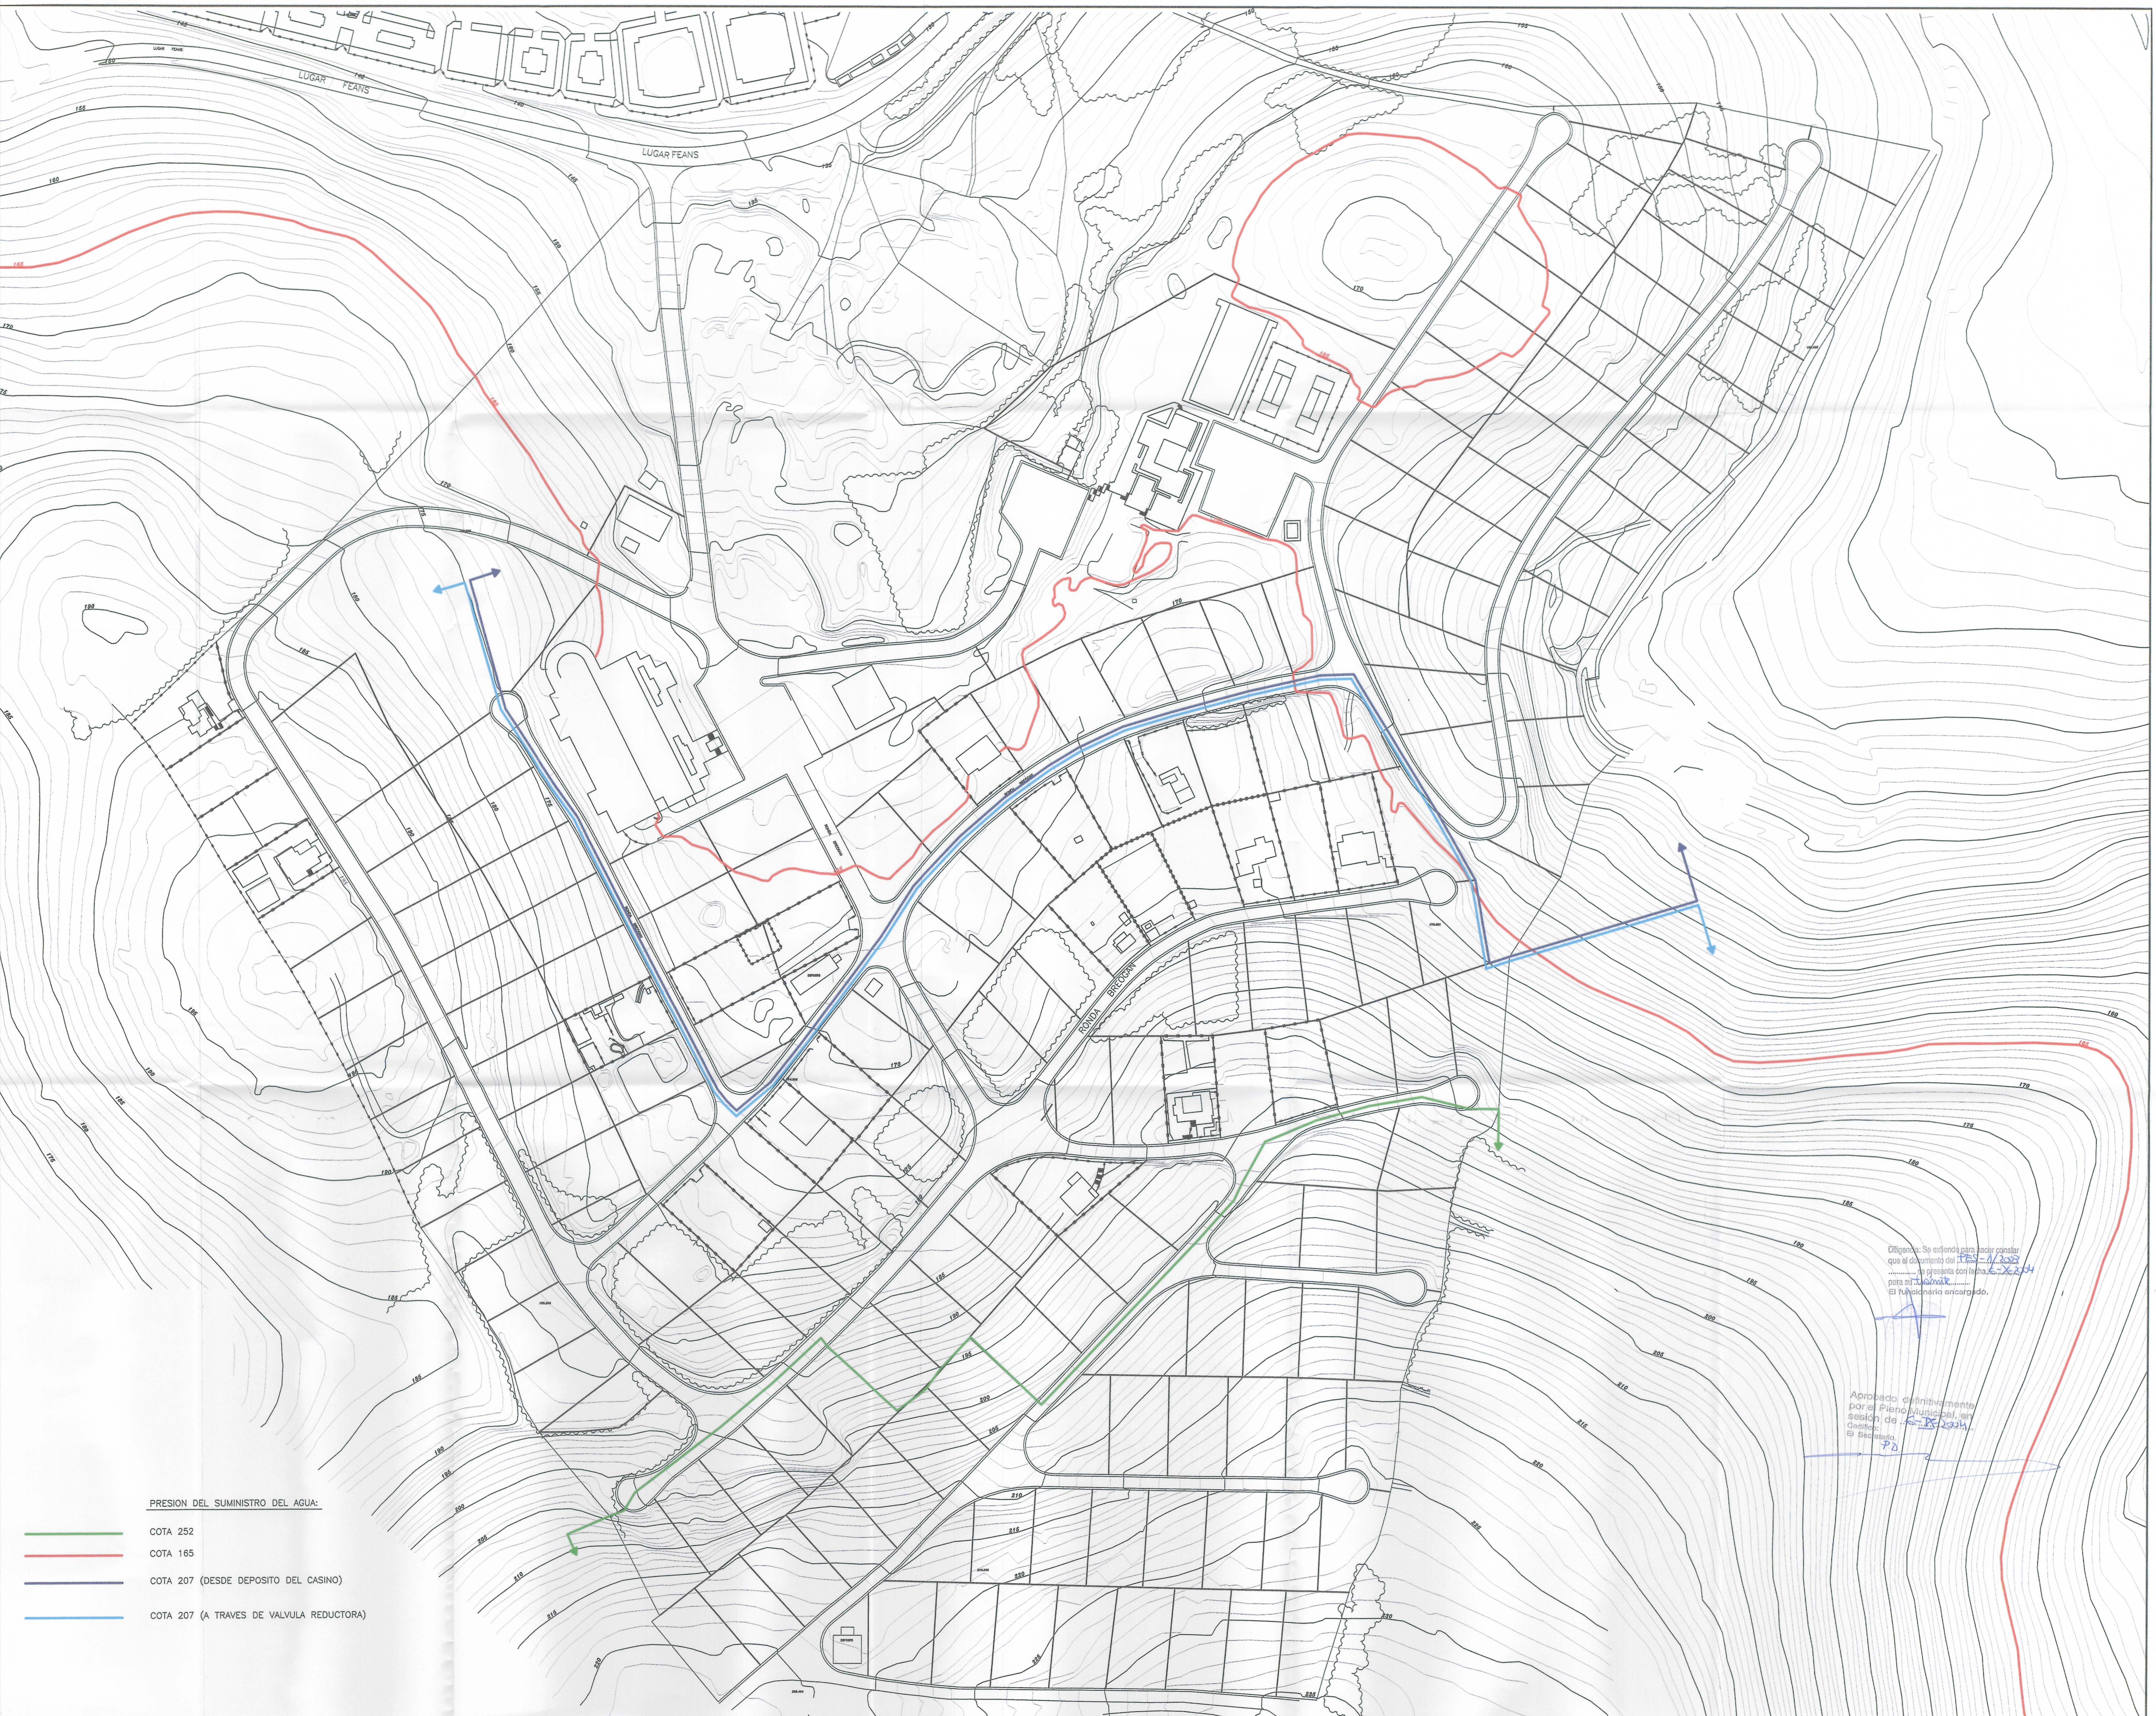

PRESION DEL SUMINISTRO DEL AGUA:

- COTA 252
- COTA 165
- COTA 207 (DESDE DEPOSITO DEL CASINO)
- COTA 207 (A TRAVES DE VALVULA REDUCTORA)

Obligación: Se entiende para constar
que el documento del 11/08/2000
se presenta con fecha 11/08/2000
para su aprobación
El Funcionario encargado.

Aprobado definitivamente
por el Pleno Municipal, en
sesión de 11/08/2000
El Secretario,
PD