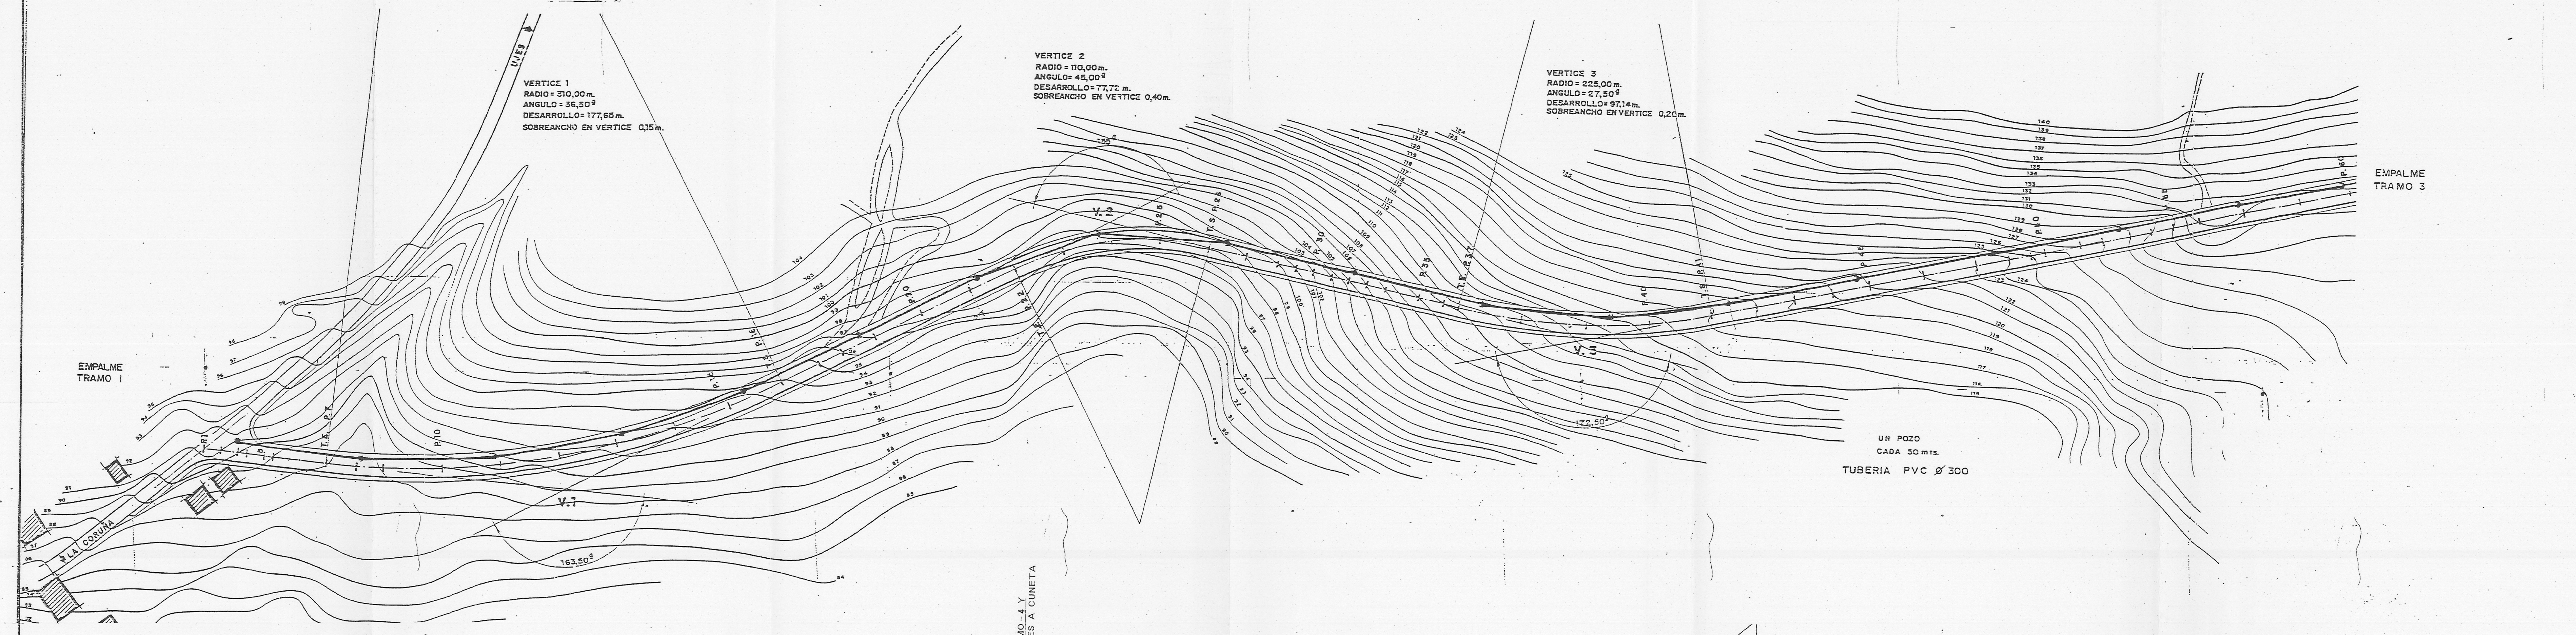


ORDENADAS	TERRENO	TUBERIA	AL ORIGEN	PARCIALES	PERFILES	ALINEACIONES
DISTANCIAS						
	100,00	100,00	0,00	0,00	100,00	ALINEACION Nº 1 RECTA EN 48,28 m.
	100,00	100,00	0,00	0,00	100,00	ALINEACION Nº 2 CURVA RADIO 310,00 m. ANGULO 36,50° DESARROLLO 177,65 m.
	100,00	100,00	0,00	0,00	100,00	ALINEACION Nº 3 RECTA EN 97,20 m.
	100,00	100,00	0,00	0,00	100,00	ALINEACION Nº 4 CURVA RADIO 110,00 m. ANGULO 45,00° DESARROLLO 77,72 m.
	100,00	100,00	0,00	0,00	100,00	ALINEACION Nº 5 RECTA EN 98,00 m.
	100,00	100,00	0,00	0,00	100,00	ALINEACION Nº 6 CURVA RADIO 225,00 m. ANGULO 27,50° DESARROLLO 97,14 m.
	100,00	100,00	0,00	0,00	100,00	ALINEACION Nº 7 RECTA EN 250,00 m.

PERFIL LONGITUDINAL
ESCALA HORIZONTAL 1:1000
ESCALA VERTICAL 1:100