



SIMBOLOGÍA


— RED DE AGUA

COPIA DEL ORIGINAL

Aprobado definitivamente por el Pleno Municipal, en sesión de 7 JUL. 2003
 Gerente:

Diligencia: Se extiende para hacer constar que el documento del PA-402 se presenta con fecha 26 X 03 para su
 El funcionario encargado,

BENITO FERNANDEZ GONZALEZ, INGENIERO DE CAMINOS, CANALES Y PUERTOS JOSE R. MIYAR CARIDAD, ARQUITECTO ANEXO AL PLAN PARCIAL DE ORDENACION SECTOR. UBLE S-4 VIO (TERCER TEXTO REFUNDIDO) CONEXION DE INSTALACIONES CON LOS SISTEMAS GENERALES AYUNTAMIENTO DE A CORUÑA		ESCALA	ARCHIVO
		1:2.000	AL/1075-ANEXO
CONEXION EXTERIOR RED DE AGUA (ZONA ZAPATEIRA)		FECHA	PLANO Nº
		OCTUBRE 2003	CE-1

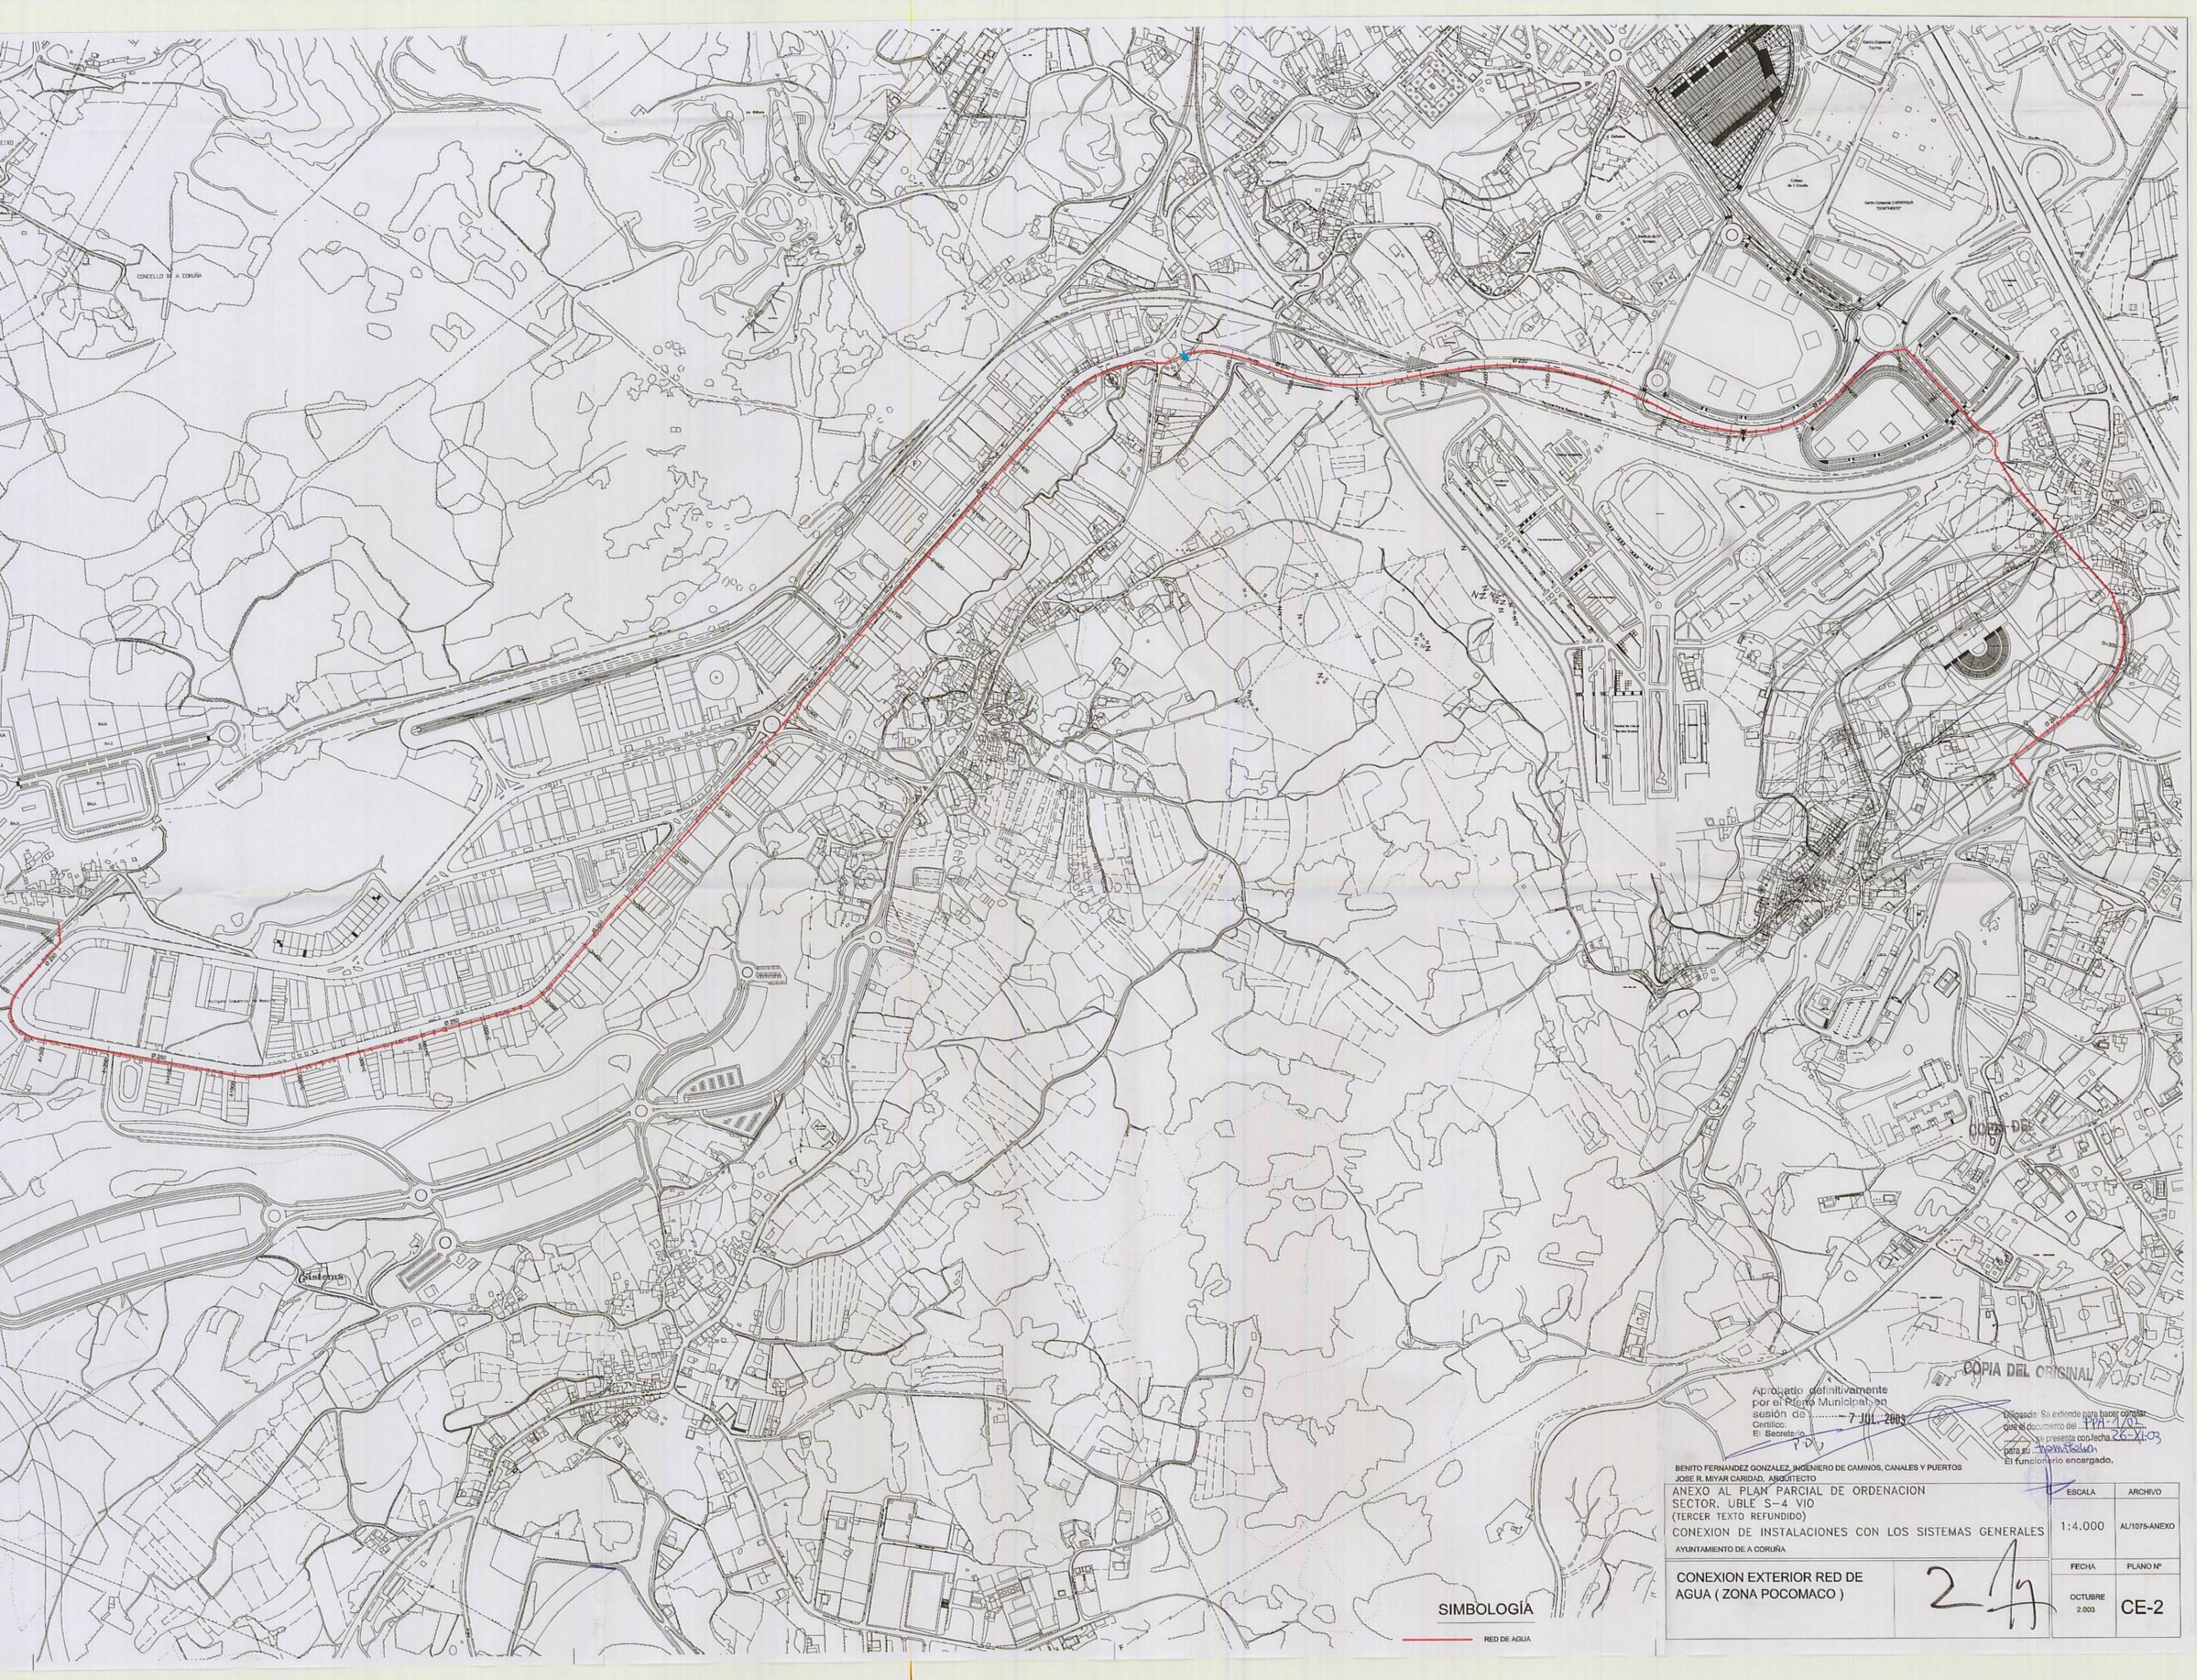

SIMBOLOGÍA

— RED DE AGUA

COPIA DEL ORIGINAL

Aprobado definitivamente
por el Pleno Municipal en
sesión de 7 JUL 2003
Certifico:
El Secretario
P.D.

Delegado: Se extiende para hacer constar
que el documento del ... 17/11/2003
se presenta con fecha 26-11-03
para su ...
El funcionario encargado,

BENITO FERNANDEZ GONZALEZ, INGENIERO DE CAMINOS, CANALES Y PUERTOS
JOSE R. MIYAR CARIDAD, ARQUITECTO
ANEXO AL PLAN PARCIAL DE ORDENACION
SECTOR. UBLE S-4 VIO
(TERCER TEXTO REFUNDIDO)
CONEXION DE INSTALACIONES CON LOS SISTEMAS GENERALES
AYUNTAMIENTO DE A CORUÑA

CONEXION EXTERIOR RED DE
AGUA (ZONA POCOMACO)

ESCALA	ARCHIVO
1:4.000	AL1075-ANEXO
FECHA	PLANO Nº
OCTUBRE 2003	CE-2

27



QG- S4.01



POLIGONO 2

POLIGONO 1

VG- S4.01

VG- S4.02

SIMBOLOGÍA

- MARCO DE 1,75 X 1,50 m.
- COLECTOR PLUVIALES Ø 1200

COPIA DEL ORIGINAL

Aprobado definitivamente
por el Pleno Municipal, en
sesión de
Certifico: **7 JUL. 2003**
El Secretario,
P.D.


Diligencia: Se extiende para hacer constar
que el documento del **PPA-1/02**
se presenta con fecha **26-11-03**
para su **validación**.
El funcionario encargado,

BENITO FERNANDEZ GONZALEZ, INGENIERO DE CAMINOS, CANALES Y PUERTOS
JOSE R. MIYAR CARIDAD, ARQUITECTO
ANEXO AL PLAN PARCIAL DE ORDENACION
SECTOR. UBLE S-4 VIO
(TERCER TEXTO REFUNDIDO)
CONEXION DE INSTALACIONES CON LOS SISTEMAS GENERALES
AYUNTAMIENTO DE A CORUÑA

CONEXION EXTERIOR RED DE PLUVIALES

ESCALA	ARCHIVO
1:4.000	AL1075-ANEXO
FECHA	PLANO N°
OCTUBRE 2.003	CE-3

217

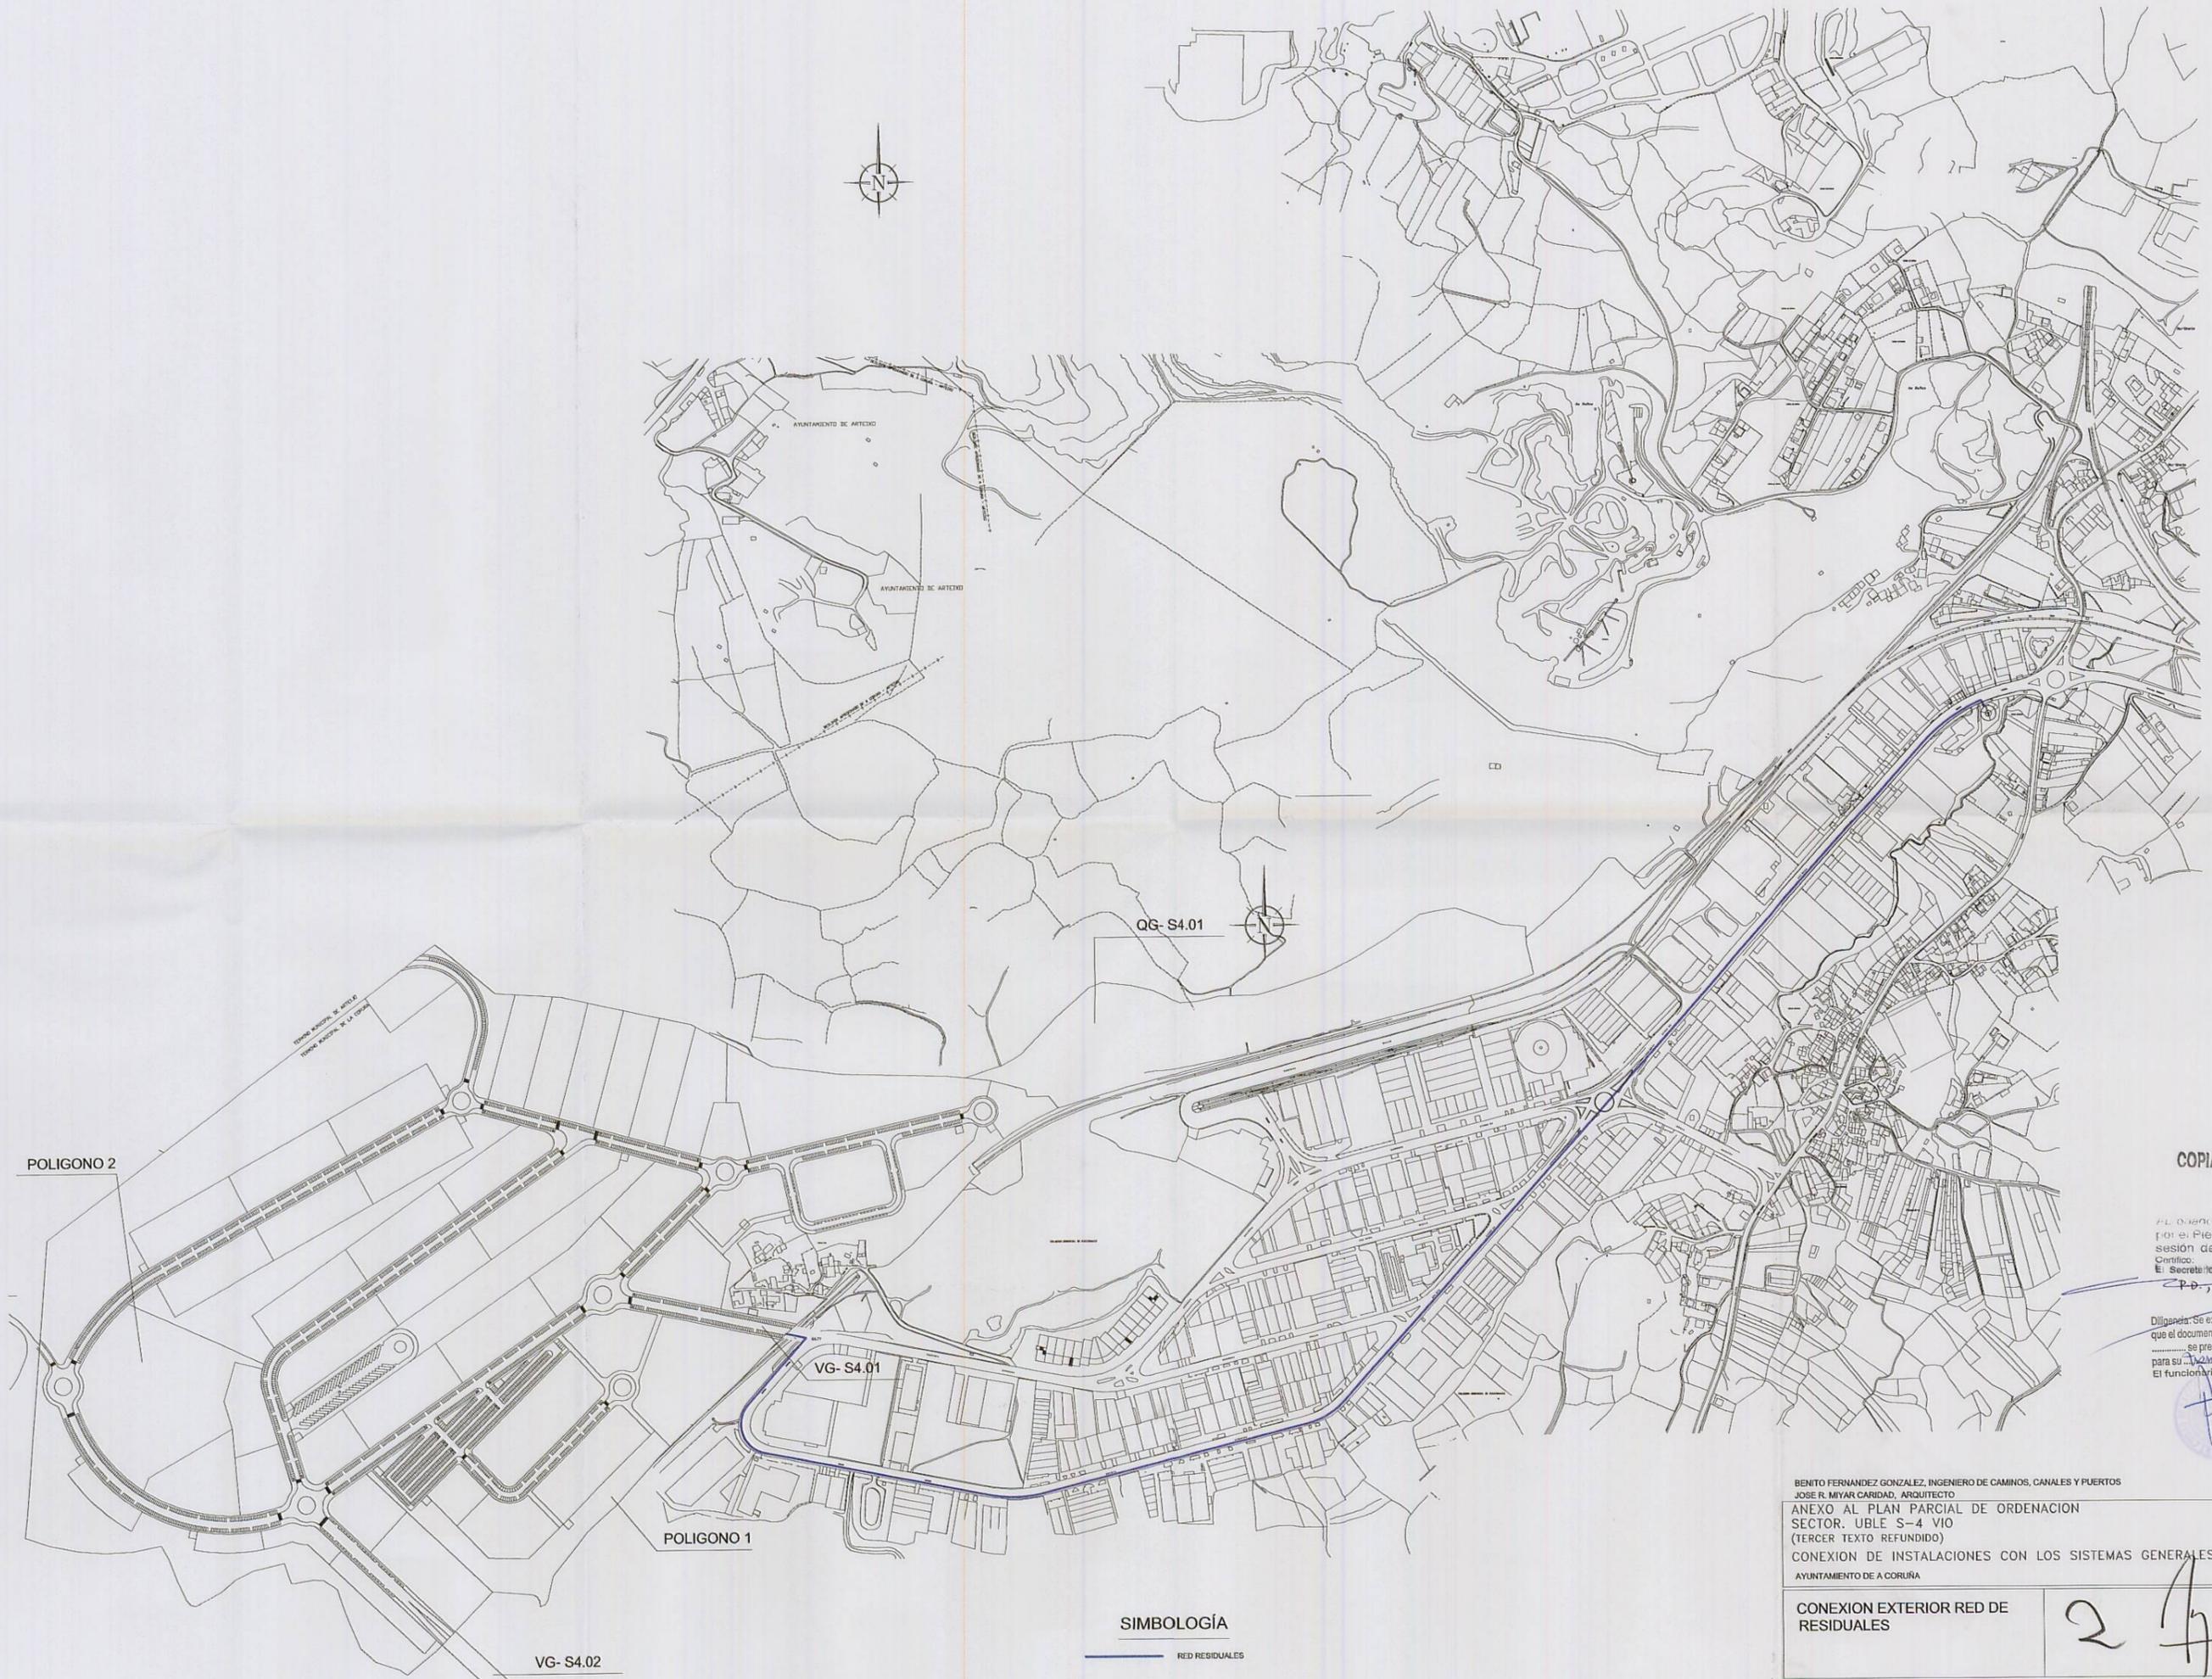

QG-S4.01

VG-S4.01

POLIGONO 2

POLIGONO 1

VG-S4.02

SIMBOLOGÍA

— RED RESIDUALES


COPIA DEL ORIGINAL

Se extiende detalladamente por el Pleno Municipal, en sesión de 7 JUL 2003
 Certifico:
 El Secretario,
 P.D.

Diligencia: Se extiende para hacer constar que el documento del PA-102 se presenta con fecha 28 JUL 03 para su El funcionario encargado.



BENITO FERNANDEZ GONZALEZ, INGENIERO DE CAMINOS, CANALES Y PUERTOS		ESCALA	ARCHIVO
JOSE R. MIYAR CARIDAD, ARQUITECTO		1:4.000	AL1075-ANEXO
ANEXO AL PLAN PARCIAL DE ORDENACION SECTOR. UBLE S-4 VIO (TERCER TEXTO REFUNDIDO)		FECHA	PLANO Nº
CONEXION DE INSTALACIONES CON LOS SISTEMAS GENERALES		OCTUBRE 2.003	CE-4
AYUNTAMIENTO DE A CORUÑA		27	
CONEXION EXTERIOR RED DE RESIDUALES			

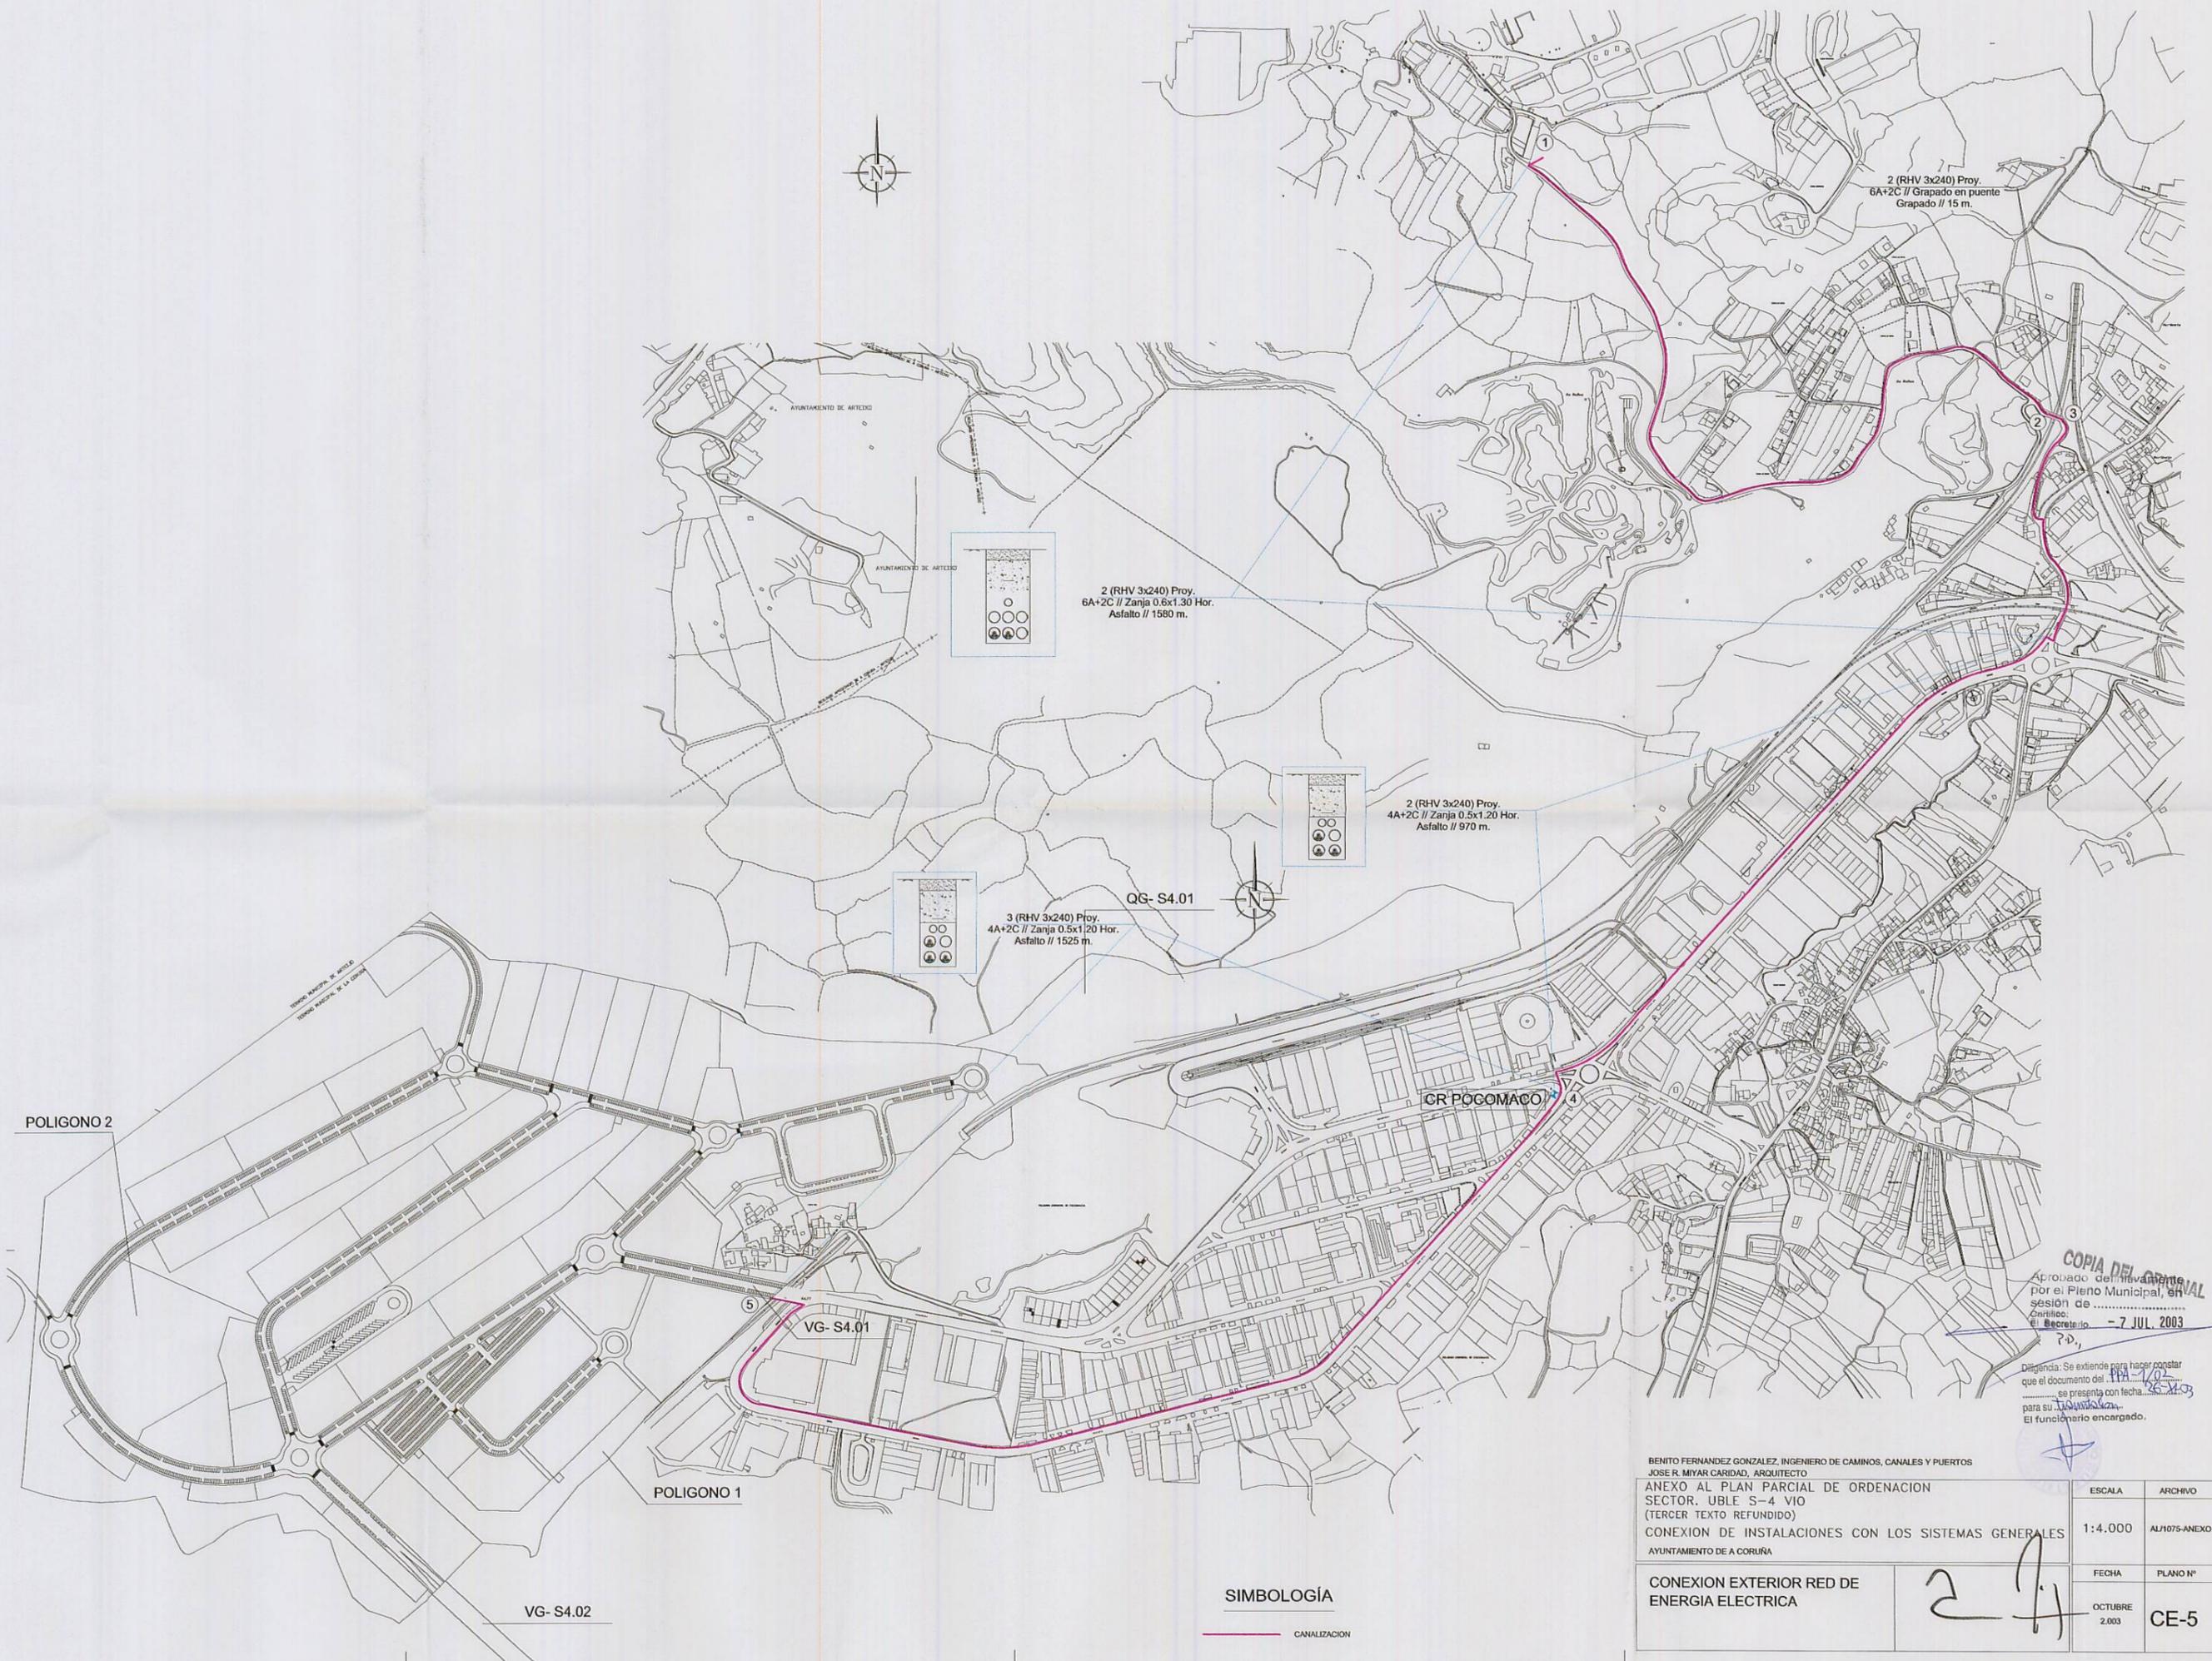

SIMBOLOGÍA

— CANALIZACIÓN


COPIA DEL ORIGINAL
 Aprobado del levantamiento
 por el Pleno Municipal, en
 sesión de
 el Secretario - 7 JUL. 2003
 D. D.
 Diligencia: Se extiende para hacer constar
 que el documento del PPA-1/02
 se presenta con fecha 26.07.03
 para su inscripción.
 El funcionario encargado.

BENITO FERNANDEZ GONZALEZ, INGENIERO DE CAMINOS, CANALES Y PUERTOS JOSE R. MIYAR CARIDAD, ARQUITECTO ANEXO AL PLAN PARCIAL DE ORDENACION SECTOR. UBLE S-4 VIO (TERCER TEXTO REFUNDIDO) CONEXION DE INSTALACIONES CON LOS SISTEMAS GENERALES AYUNTAMIENTO DE A CORUÑA		ESCALA 1:4.000	ARCHIVO ALI/075-ANEXO
CONEXION EXTERIOR RED DE ENERGIA ELECTRICA		FECHA OCTUBRE 2.003	PLANO N° CE-5

27



POLIGONO 2

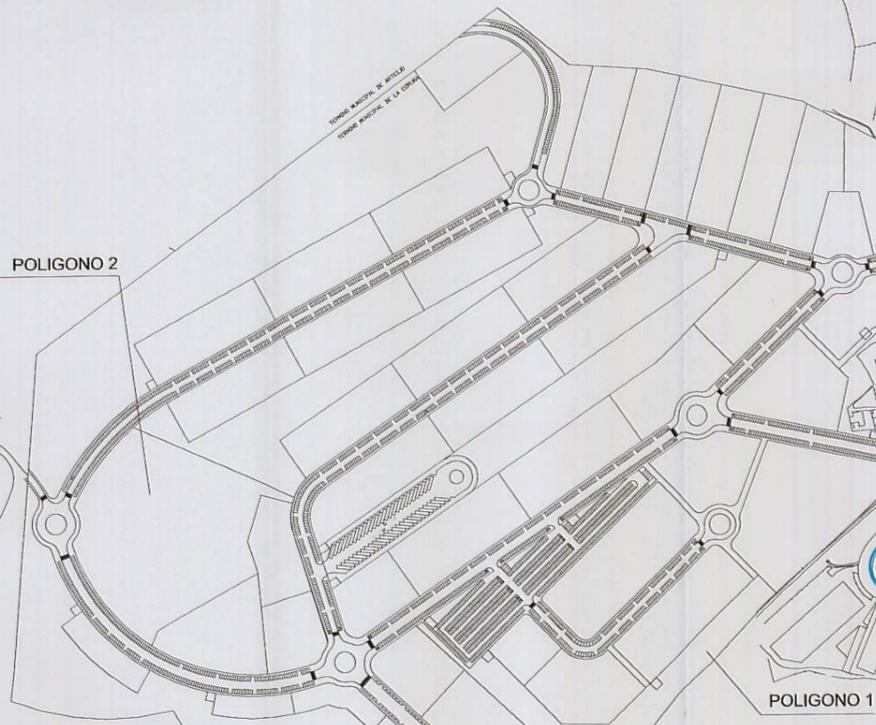

VG-S4.02

POLIGONO 1

VG-S4.01

SIMBOLOGÍA

— RED TELECOMUNICACIONES

COPIA DEL ORIGINAL

Aprobado definitivamente por el Pleno Municipal, en sesión de ...
Certifico.
El Secretario. P.D.

Diligencia: Se extiende para hacer constar que el documento del ...
se presenta con fecha ...
para su ...
El funcionario encargado.



BENITO FERNANDEZ GONZALEZ, INGENIERO DE CAMINOS, CANALES Y PUERTOS JOSE R. MIYAR CARIDAD, ARQUITECTO		ESCALA	ARCHIVO
ANEXO AL PLAN PARCIAL DE ORDENACION SECTOR. UBLE S-4 VIO (TERCER TEXTO REFUNDIDO) CONEXION DE INSTALACIONES CON LOS SISTEMAS GENERALES AYUNTAMIENTO DE A CORUÑA		1:4.000	ALJ675-ANEXO
CONEXION EXTERIOR RED DE TELECOMUNICACIONES		FECHA	PLANO N°
		OCTUBRE 2.003	CE-6

27



QG- S4.01



VG- S4.01

POLIGONO 2

POLIGONO 1

VG- S4.02

SIMBOLOGÍA


— RED DE GAS

COPIA DEL ORIGINAL


Aprobada definitivamente por el Pleno Municipal, en sesión de ... para su ... El Secretario ...

Diligencia: Se extiende para hacer constar que el documento del ... se presenta con fecha ... para su ... El funcionario encargado.


BENITO FERNANDEZ GONZALEZ, INGENIERO DE CAMINOS, CANALES Y PUERTOS		ESCALA	ARCHIVO
JOSE R. MIYAR CARIDAD, ARQUITECTO		1:4.000	AL/1075-ANEXO
ANEXO AL PLAN PARCIAL DE ORDENACION		FECHA	PLANO Nº
SECTOR. UBLE S-4 VIO		OCTUBRE	CE-7
(TERCER TEXTO REFUNDIDO)		2003	
CONEXION DE INSTALACIONES CON LOS SISTEMAS GENERALES		24	
AYUNTAMIENTO DE A CORUÑA			
CONEXION EXTERIOR RED DE GAS			

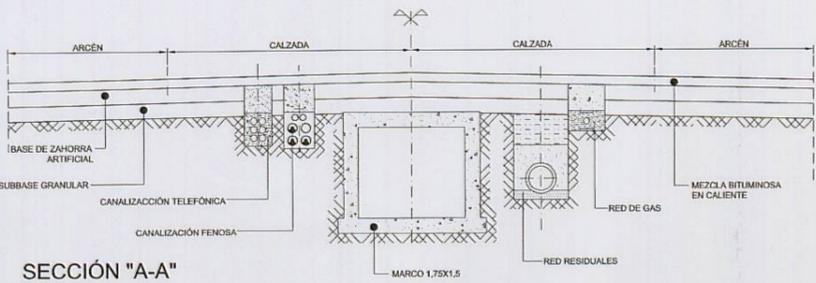

SECCIÓN "A-A"
Escala 1:50

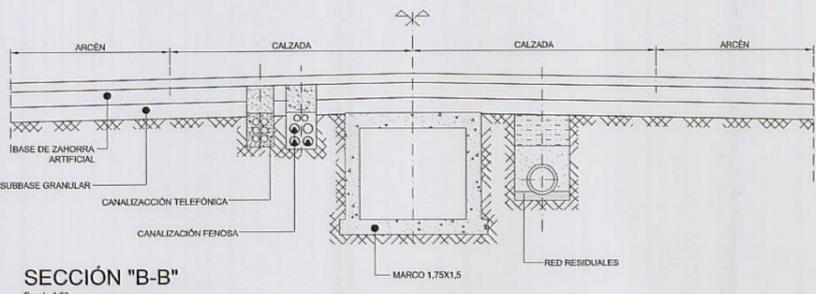

SECCIÓN "B-B"
Escala 1:50

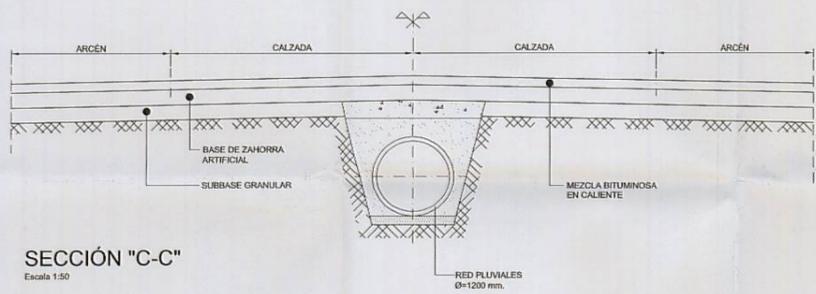

SECCIÓN "C-C"
Escala 1:50



POLIGONO 2

POLIGONO 1

VG-S4.02

COPIA DEL ORIGINAL
Aprobado definitivamente por el Pleno Municipal, en sesión de 2003.
Certifico: El Secretario, P.P.
Diligencia: Se extiende para hacer constar que el documento del PPA-21791 se presenta con fecha 26-10-03 para su inscripción.
El funcionario encargado.

BENITO FERNANDEZ GONZALEZ, INGENIERO DE CAMINOS, CANALES Y PUERTOS JOSE R. MIYAR CARIDAD, ARQUITECTO		ESCALA	ARCHIVO
ANEXO AL PLAN PARCIAL DE ORDENACION SECTOR. UBLE S-4 VIO (TERCER TEXTO REFUNDIDO)		1:4.000	AL1075-ANEXO
CONEXION DE INSTALACIONES CON LOS SISTEMAS GENERALES AYUNTAMIENTO DE A CORUÑA		FECHA	PLANO Nº
SECCIONES CONSTRUCTIVAS	217	OCTUBRE 2003	CE-8