


1000 Y

900 Y

900 X

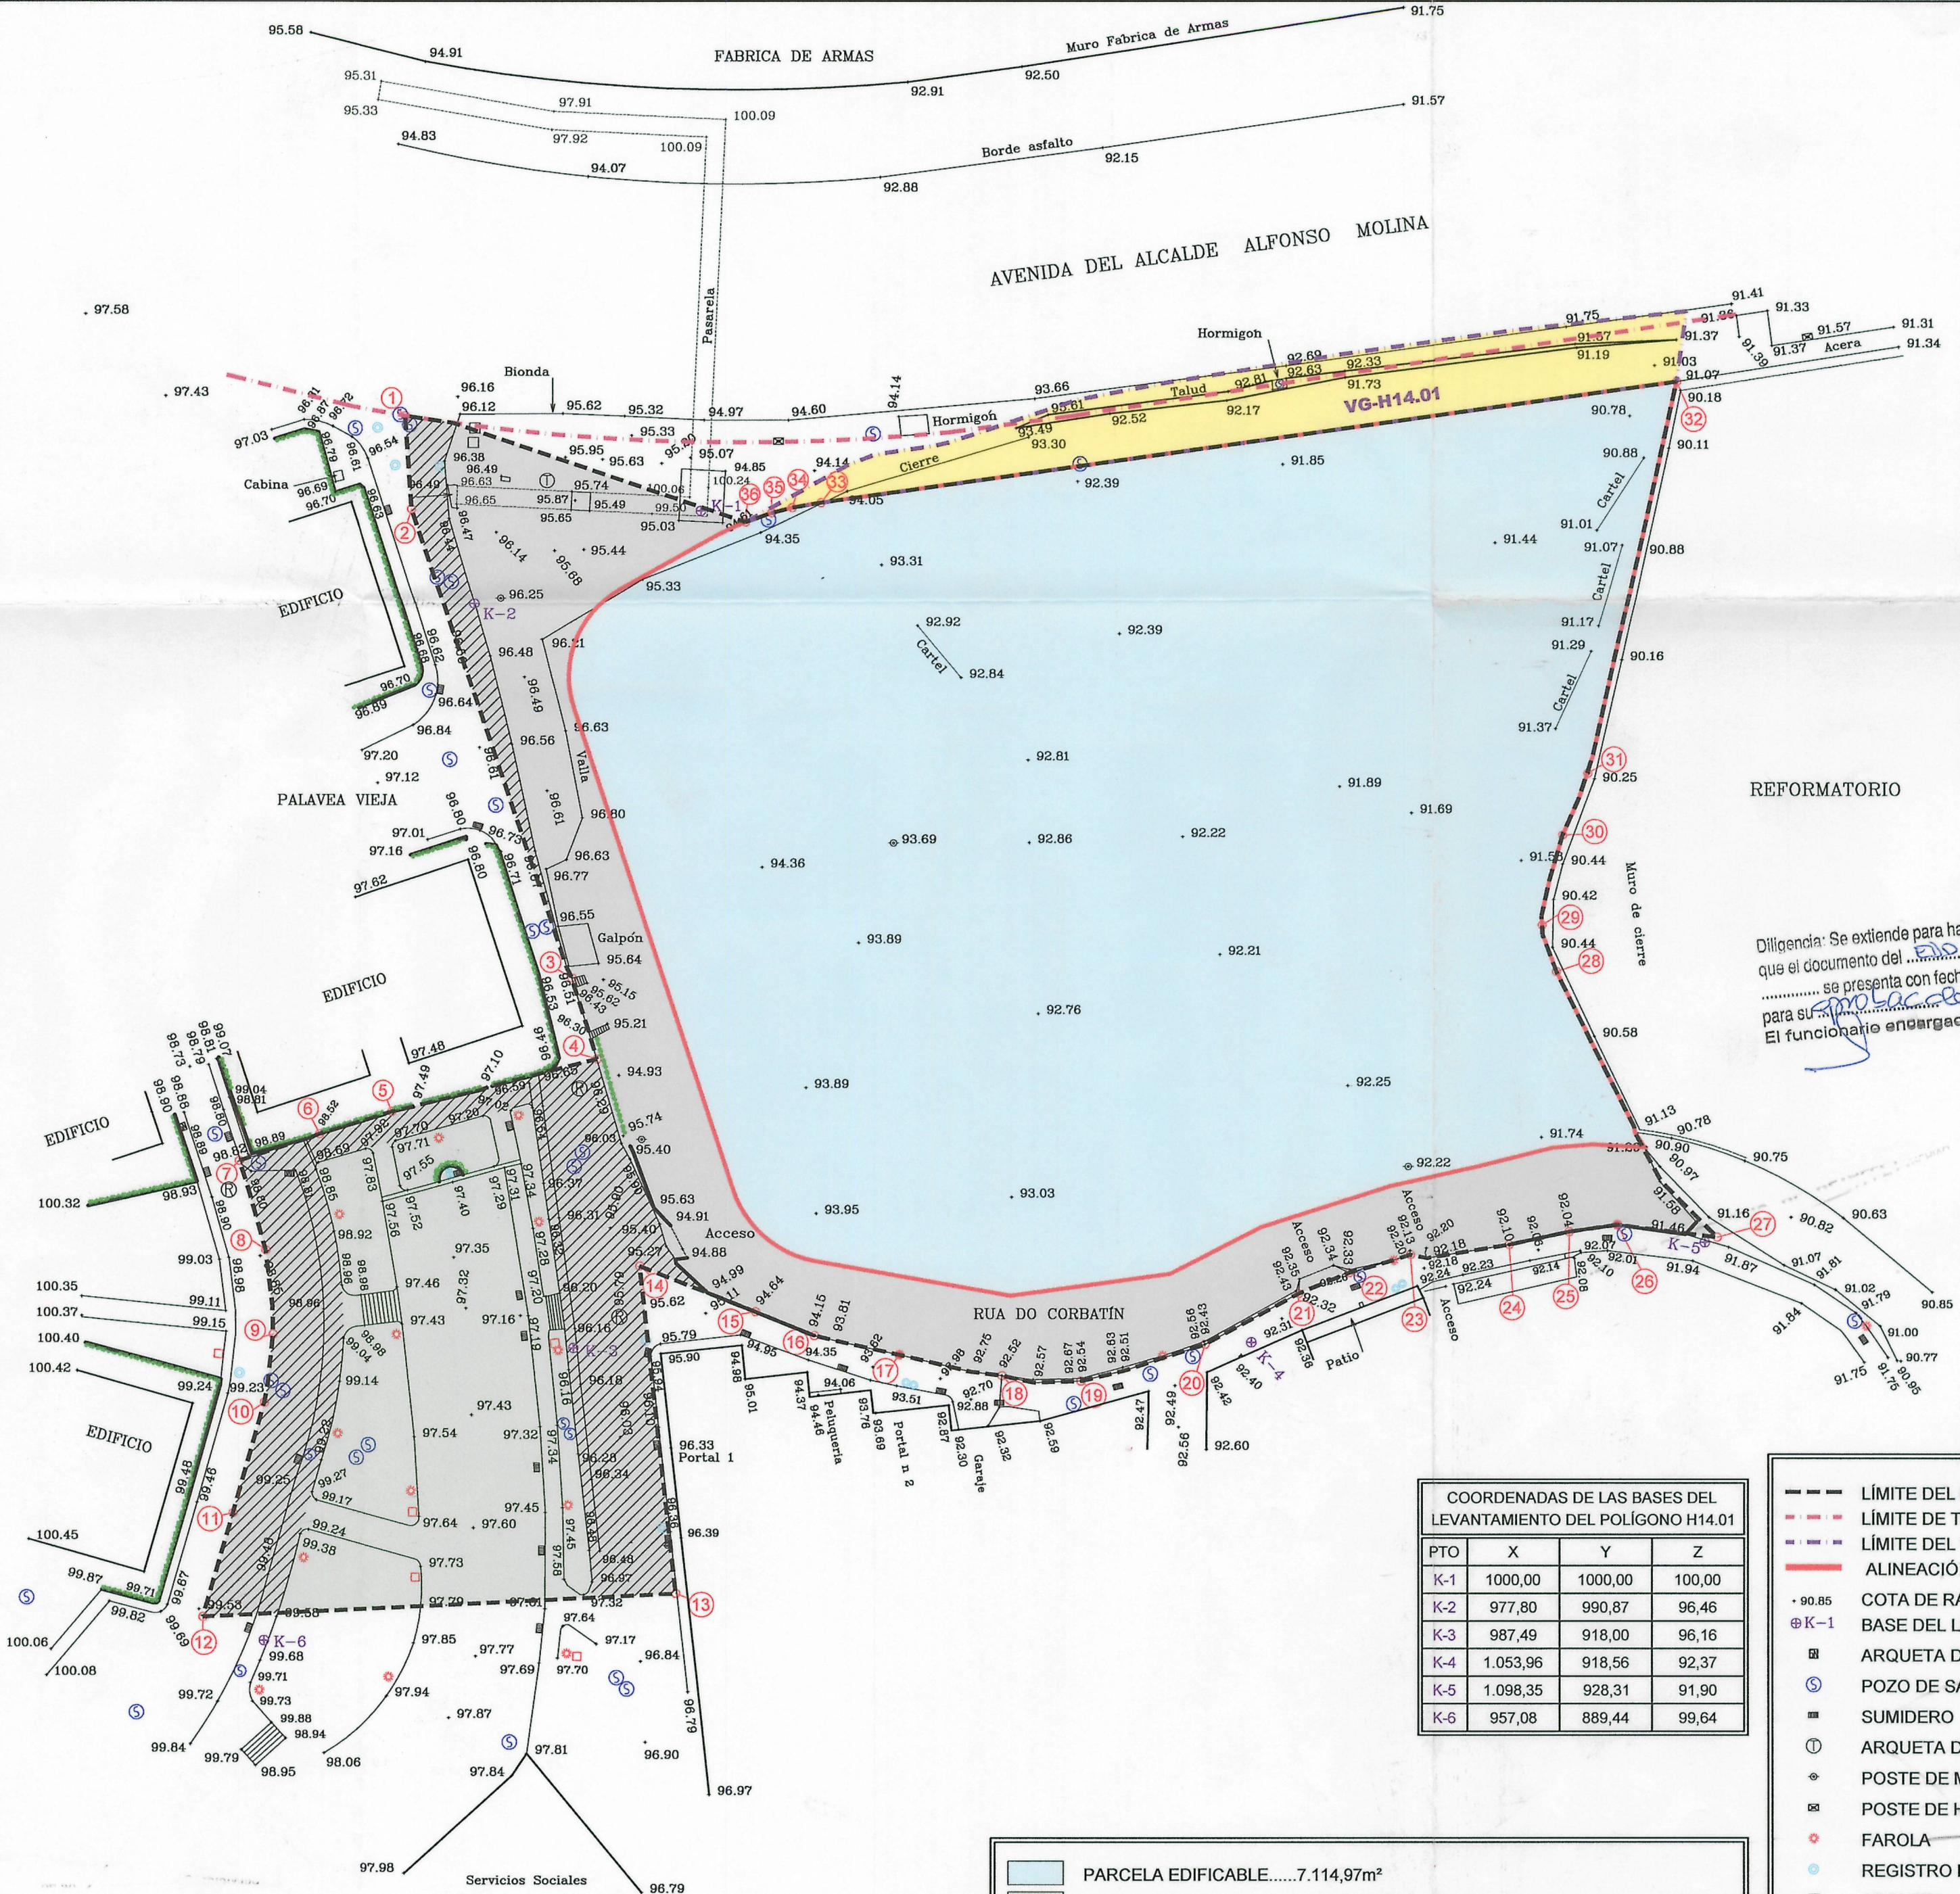

COORDENADAS DEL ÁMBITO DEL POLIGONO H14.01		
PTO	X	Y
1	971.045	1009.316
2	971.648	1000.189
3	987.364	954.169
4	989.802	946.238
5	969.689	941.096
6	962.511	938.913
7	954.653	936.269
8	957.242	927.536
9	957.971	919.304
10	957.104	912.666
11	954.047	901.880
12	951.093	891.732
13	997.506	894.022
14	993.980	925.998
15	1005.330	921.511
16	1011.079	919.191
17	1019.422	917.318
18	1029.489	915.300
19	1037.218	914.782
20	1049.414	918.355
21	1058.613	923.320
22	1063.548	925.354
23	1069.540	927.113
24	1079.247	928.084
25	1085.101	929.345
26	1089.795	930.020
27	1099.562	928.809
28	1083.891	954.825
29	1082.507	959.343
30	1084.518	968.133
31	1086.972	974.170
32	1095.594	1012.662
33	1011.779	1000.793
34	1008.944	1000.301
35	1006.930	999.781
36	1004.355	998.891

COORDENADAS DE LAS BASES DEL LEVANTAMIENTO DEL POLIGONO H14.01			
PTO	X	Y	Z
K-1	1000,00	1000,00	100,00
K-2	977,80	990,87	96,46
K-3	987,49	918,00	96,16
K-4	1.053,96	918,56	92,37
K-5	1.098,35	928,31	91,90
K-6	957,08	889,44	99,64

- LEYENDA
- LÍMITE DEL POLIGONO H14.01
 - - - LÍMITE DE TERRENOS TITULARIDAD DE FOMENTO
 - LÍMITE DEL VG-H14.01
 - ALINEACIÓN SEGÚN P.G.O.M.
 - COTA DE RASANTE SEGÚN TOPOGRÁFICO
 - ⊕ K-1 BASE DEL LEVANTAMINETO
 - ⊕ ARQUETA DE GAS NATURAL
 - ⊕ POZO DE SANEAMIENTO
 - ⊕ SUMIDERO
 - ⊕ ARQUETA DE TELEFONIA
 - ⊕ POSTE DE MADERA
 - ⊕ POSTE DE HORMIGÓN
 - ⊕ FAROLA
 - ⊕ REGISTRO DE AGUA
 - ⊕ ARQUETA
 - ⊕ ARQUETA DE ALUMBRADO
 - ⊕ ARQUETA DE R
 - ⊕ SETO

PARCELA EDIFICABLE.....7.114,97m²	Existentes.....1.126,00m²
EL-POL-H14.01.....1.126,00m²	Existentes.....923,86m²
VL-POL-H14.01.....2.529,03m²	A obtener por gestión.....1.605,17m²
TOTAL DEL POLIGONO H14.01.....10.770,00m²	

COMISIÓN GESTORA DEL POLIGONO H14.01
DEL P.G.O.M. DE A CORUÑA

JOSE MIGUEL VAZQUEZ GARCIA

DOCUMENTO PARA APROBACIÓN DEFINITIVA DE ESTUDIO DE DETALLE
PARA REAJUSTAR ALINEACIONES Y RASANTES Y ORDENAR VOLÚMENES Y RASANTES DE A CORUÑA, ASÍ COMO PARA COMPLETAR LA RED DE COMUNICACIONES DEL CITADO PLAN CON LA VÍA INTERIOR NECESARIA PARA PROPORCIONAR ACCESO A LAS EDIFICACIONES DE LA ORDENACIÓN RESULTANTE, EN EL ÁMBITO DEL POLIGONO H14.01

FECHA: JULIO-03
ESCALA: 1:500

PLANO EN EL QUE SE IDENTIFICA LA ALINEACIÓN, EL VI-POL-H14.01, EL EL-POL-H14.01, LA PARCELA EDIFICABLE Y EL ÁMBITO DEL POLIGONO H14.01 SEGÚN P.G.O.M.; ASÍ COMO LAS COORDENADAS DEL MISMO SOBRE TOPOGRÁFICO.

P1-2