


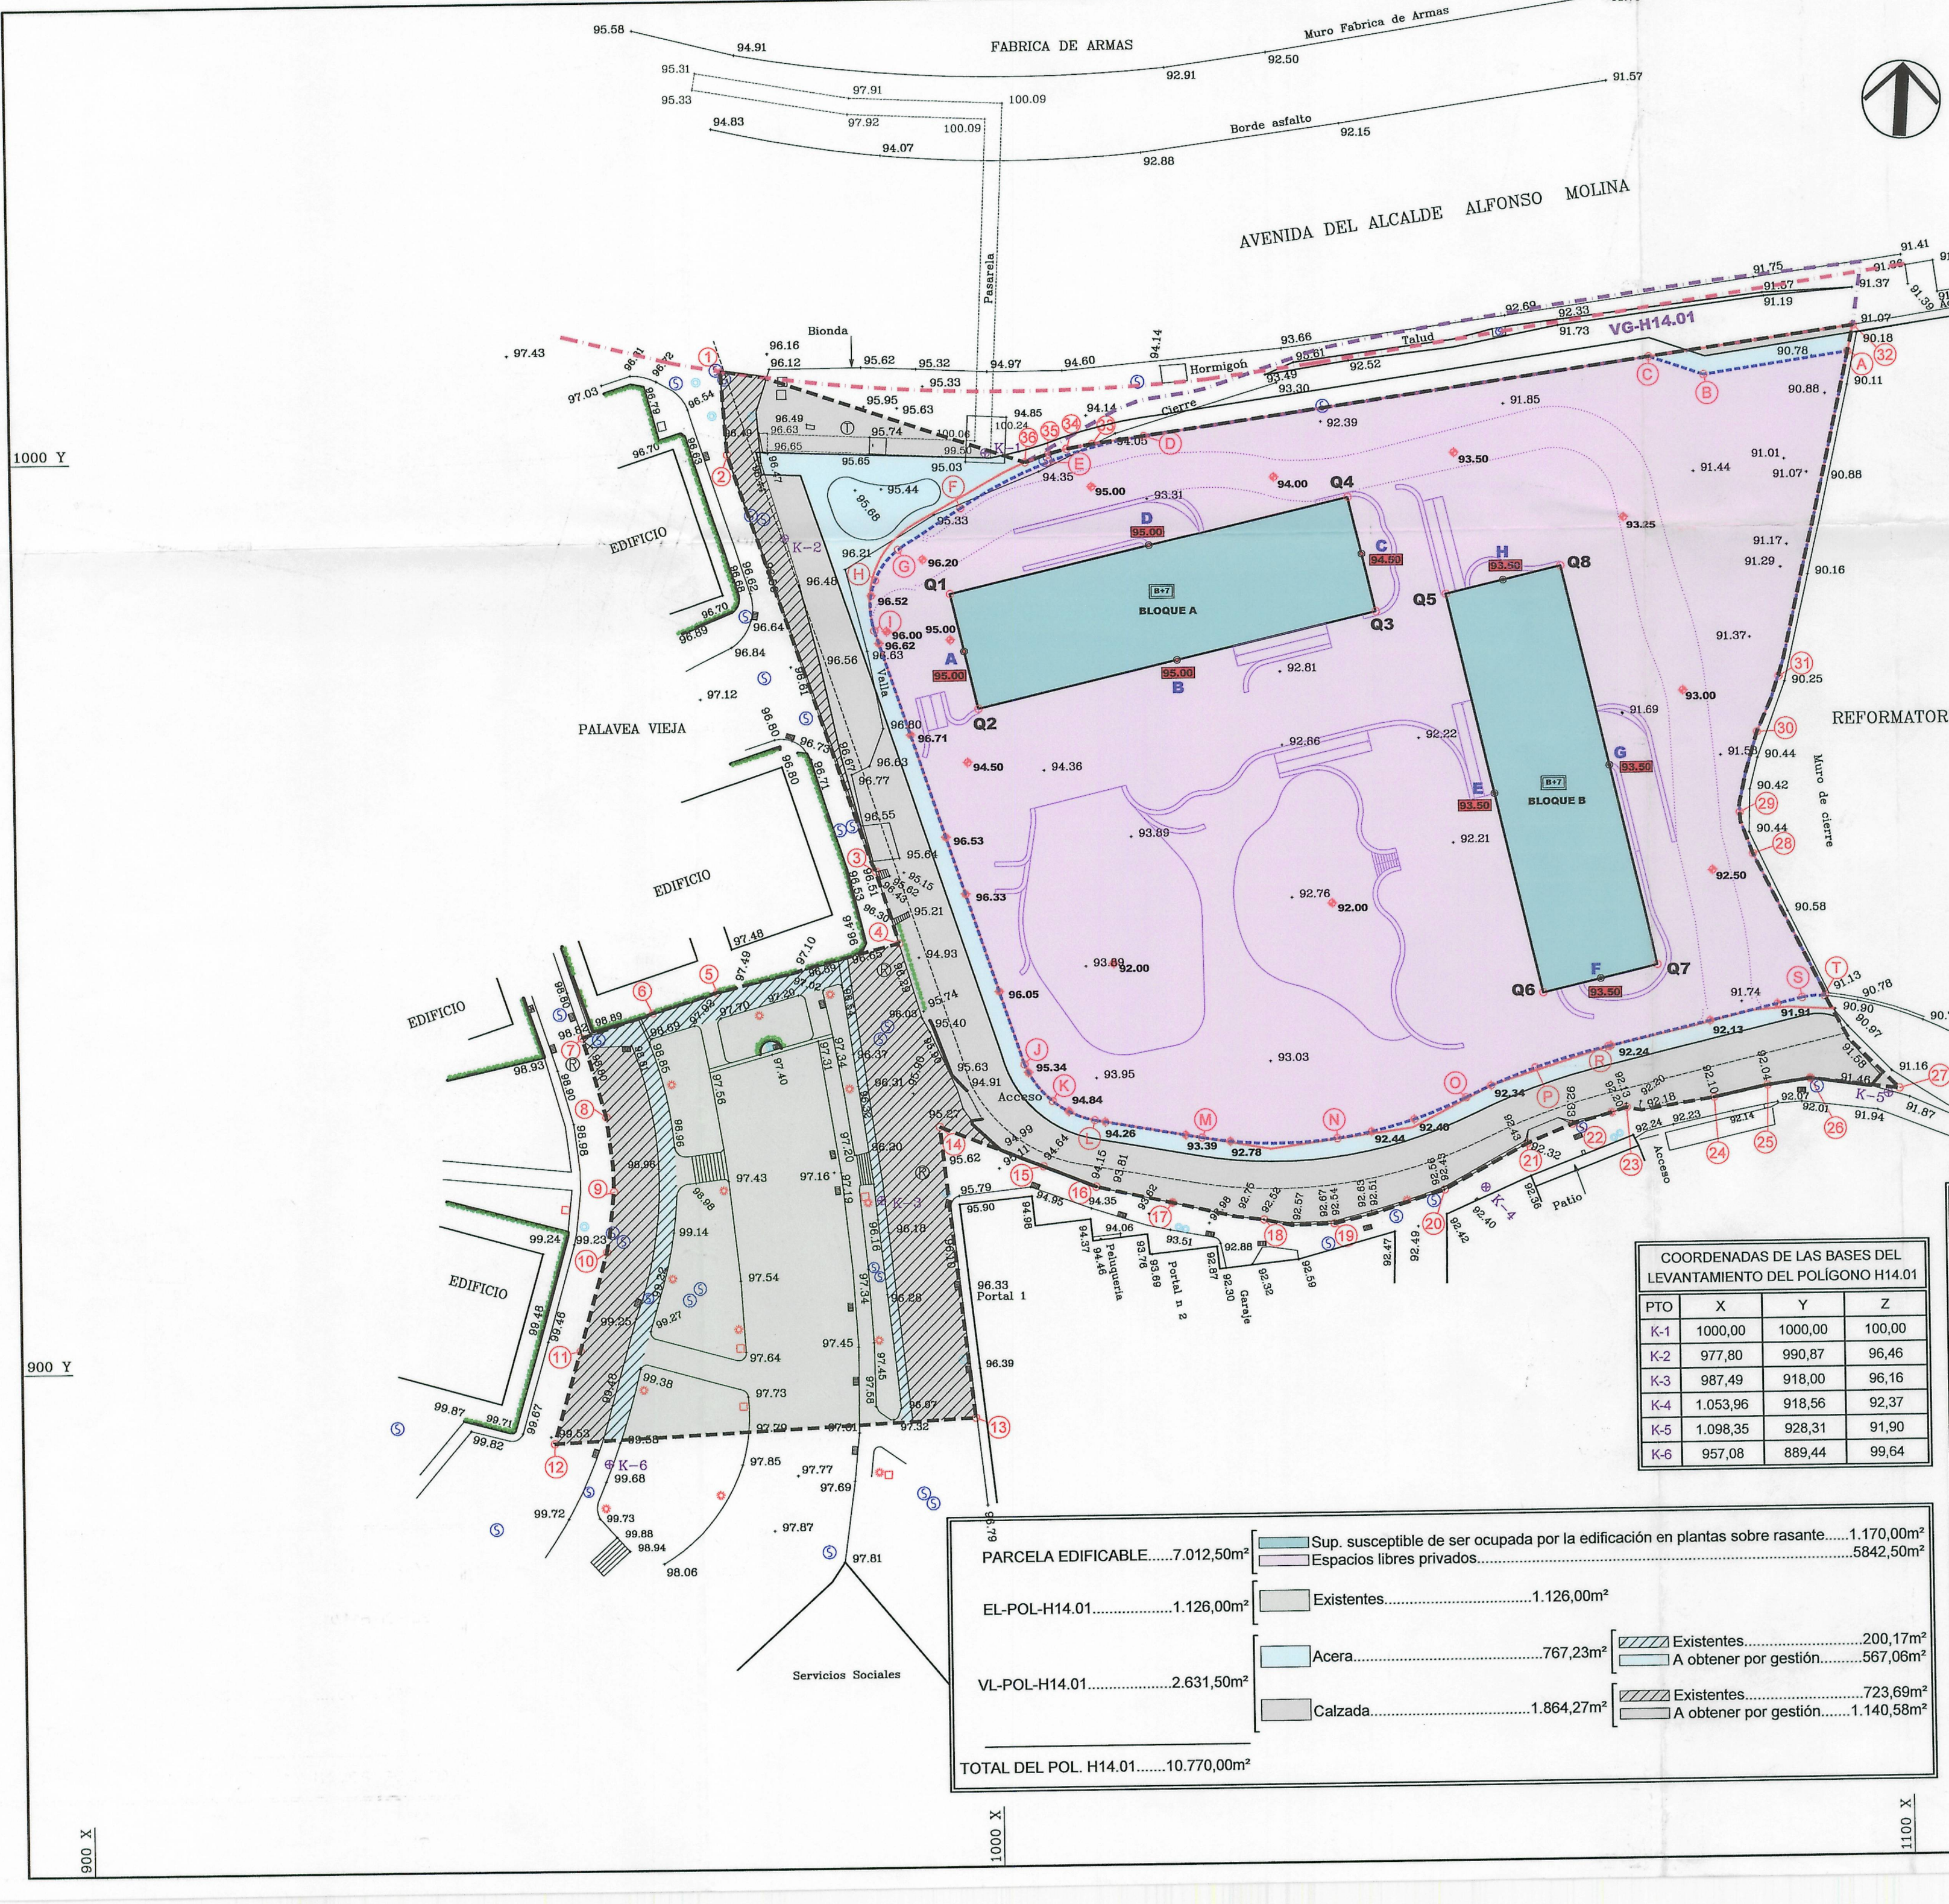

COORDENADAS DEL INTERIOR DEL POL. H14.01		
PTO	X	Y
A	1094.971	1009.788
B	1079.176	1007.455
C	1073.190	1009.489
D	1017.464	1001.581
E	1006.901	998.881
F	997.174	993.956
G	990.272	989.425
H	987.723	986.062
I	987.568	980.523
J	1003.371	932.723
K	1006.422	928.659
L	1011.021	926.497
M	1022.790	924.430
N	1037.663	924.158
O	1051.906	928.453
P	1059.598	931.605
R	1067.610	933.821
S	1089.049	938.913
T	1091.534	939.065

COORDENADAS DEL AMBITO DEL POL. H14.01		
PTO	X	Y
1	971.045	1009.316
2	971.648	1000.189
3	987.364	954.169
4	989.802	946.238
5	969.689	941.096
6	962.511	938.913
7	954.653	936.269
8	957.242	927.536
9	957.971	919.304
10	957.104	912.666
11	954.047	901.880
12	951.093	891.732
13	997.506	894.022
14	993.980	925.998
15	1005.330	921.511
16	1011.079	919.191
17	1019.422	917.318
18	1029.489	915.300
19	1037.218	914.782
20	1049.414	918.355
21	1058.613	923.320
22	1063.548	925.354
23	1069.540	927.113
24	1079.247	928.084
25	1085.101	929.345
26	1089.795	930.020
27	1099.562	928.809
28	1083.891	954.825
29	1082.507	959.343
30	1084.518	968.133
31	1086.972	974.170
32	1095.594	1012.662
33	1011.779	1000.793
34	1008.944	1000.301
35	1006.930	999.781
36	1004.355	998.891

COORDENADAS DE LAS BASES DEL LEVANTAMIENTO DEL POLIGONO H14.01			
PTO	X	Y	Z
K-1	1000,00	1000,00	100,00
K-2	977,80	990,87	96,46
K-3	987,49	918,00	96,16
K-4	1.053,96	918,56	92,37
K-5	1.098,35	928,31	91,90
K-6	957,08	889,44	99,64

PARCELA EDIFICABLE.....7.012,50m²	Sup. susceptible de ser ocupada por la edificación en plantas sobre rasante.....1.170,00m²	Espacios libres privados.....5842,50m²
EL-POL-H14.01.....1.126,00m²	Existentes.....1.126,00m²	
VL-POL-H14.01.....2.631,50m²	Acera.....767,23m²	Existentes.....200,17m²
	Calzada.....1.864,27m²	A obtener por gestión.....567,06m²
TOTAL DEL POL. H14.01.....10.770,00m²		Existentes.....723,69m²
		A obtener por gestión.....1.140,58m²

LEYENDA

- LIMITE DEL POLIGONO H14.01
- - - LIMITE DE TERRENOS TITULARIDAD DE FOMENTO
- - - LIMITE DEL VG-H14.01
- ALINEACIÓN SEGÚN P.G.O.M.
- ALINEACIÓN PROPUESTA POR EL E.D.
- ALTURA MÁXIMA
- 94.00 COTA DE REFERENCIA
- 93.25 COTA DE RASANTE PROPUESTA
- 90.85 COTA DE RASANTE SEGÚN TOPOGRÁFICO
- K-1 BASE DEL LEVANTAMINETO
- ARQUETA DE GAS NATURAL
- POZO DE SANEAMIENTO
- SUMIDERO
- ARQUETA DE TELEFONIA
- POSTE DE MADERA
- POSTE DE HORMIGÓN
- FAROLA
- REGISTRO DE AGUA
- ARQUETA
- ARQUETA DE ALUMBRADO
- ARQUETA DE R
- SETO

Se extiende para hacer constar que el documento del ...
se presenta con fecha ...
El funcionario encargado,
por el Pleno Municipal, en sesión de ...
Certifico: ...

DOCUMENTO PARA APROBACION DEFINITIVA DE ESTUDIO DE DETALLE

PARA REAJUSTAR ALINEACIONES Y RASANTES Y ORDENAR VOLUMENES Y COORDENADAS DEL INTERIOR DEL AMBITO SOBRE TOPOGRAFICO.

COMISION GESTORA DEL POLIGONO H14.01 DEL P.G.O.M. DE A CORUNA

JOSE MIGUEL VAZQUEZ GARCIA

FECHA: JULIO-03

ESCALAS: 1/500

PLANO: PO-1