


1000 Y

900 Y

900 X

FABRICA DE ARMAS

AVENIDA DEL ALCALDE ALFONSO MOLINA

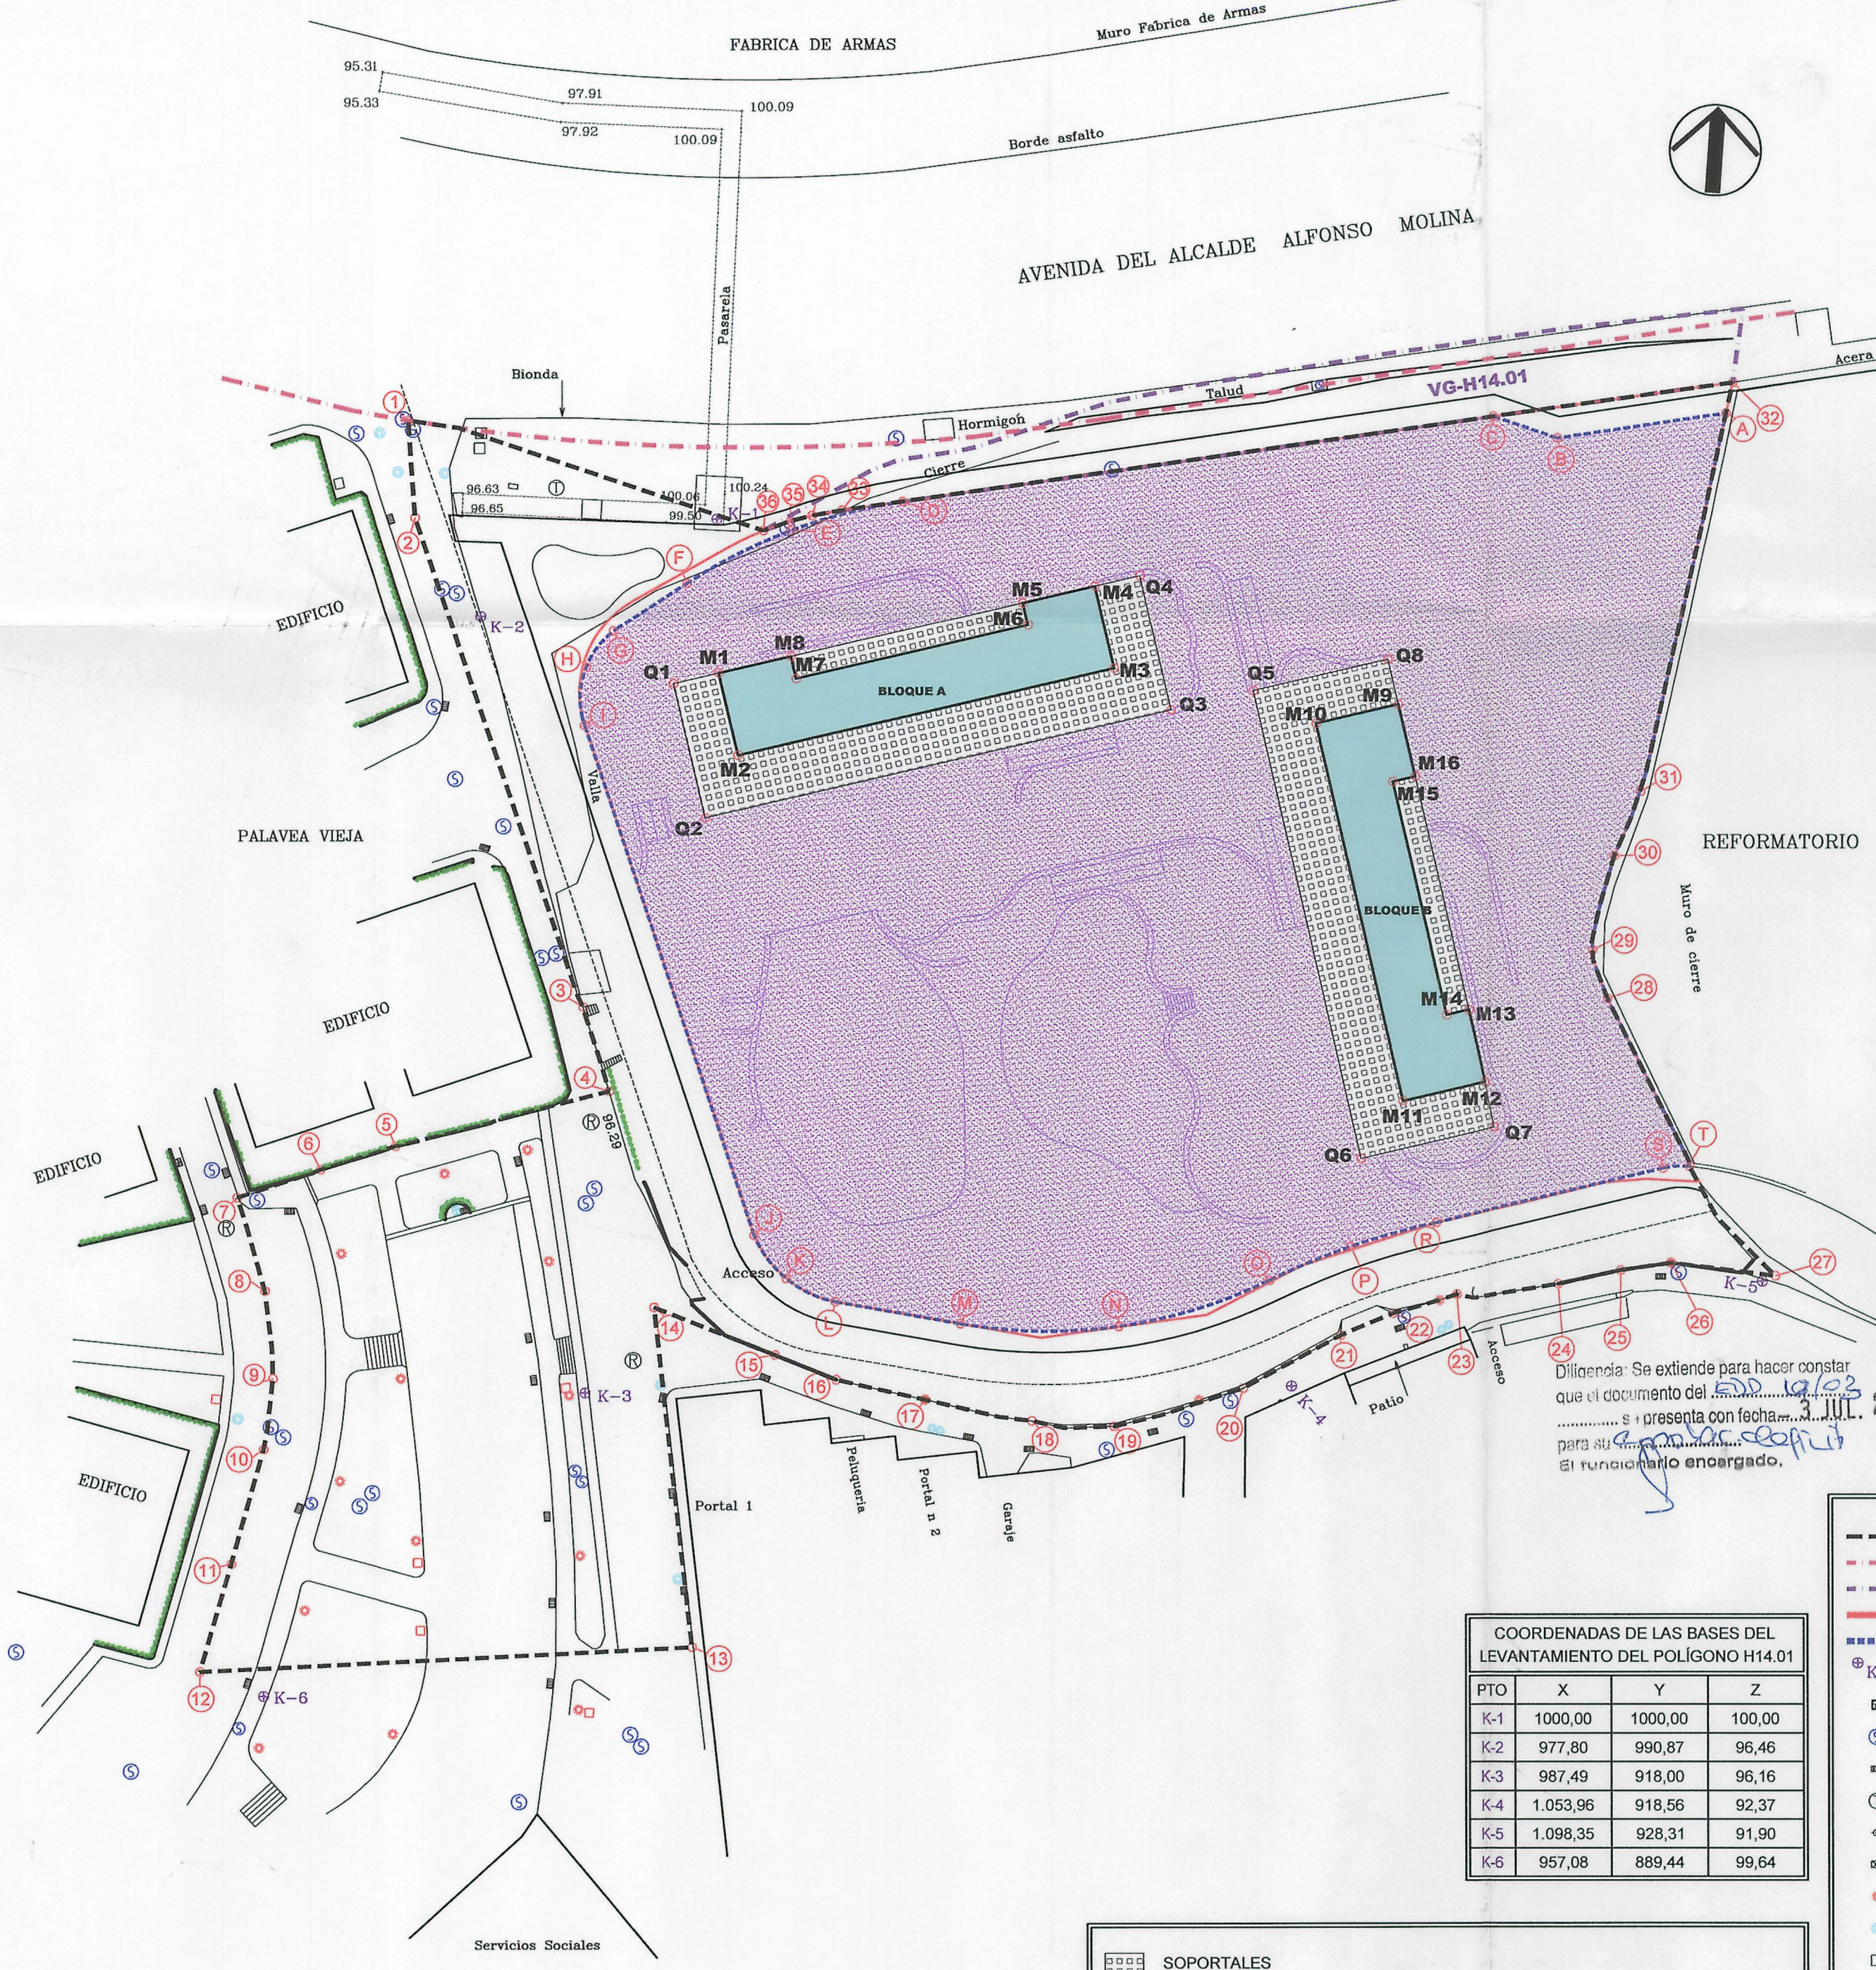

Diligencia: Se extiende para hacer constar que el documento del ... 3 JUL. 20... para su ... El funcionario encargado.

COORDENADAS DE LAS BASES DEL LEVANTAMIENTO DEL POLIGONO H14.01			
PTO	X	Y	Z
K-1	1000,00	1000,00	100,00
K-2	977,80	990,87	96,46
K-3	987,49	918,00	96,16
K-4	1.053,96	918,56	92,37
K-5	1.098,35	928,31	91,90
K-6	957,08	889,44	99,64

	SOPORTALES
	ESPACIOS LIBRES PRIVADOS
	OCUPACIÓN MÁXIMA DE LA EDIFICACIÓN EN PLANTA BAJA.....480,94m² 6,86% de la superficie de la PARCELA EDIFICABLE (7.012,50m²)

COORDENADAS DEL INTERIOR DEL POL. H14.01		
PTO	X	Y
A	1094.971	1009.788
B	1079.176	1007.455
C	1073.190	1009.489
D	1017.464	1001.581
E	1006.901	998.881
F	997.174	993.956
G	990.272	989.425
H	987.723	986.062
I	987.568	980.523
J	1003.371	932.723
K	1006.422	928.659
L	1011.021	926.497
M	1022.790	924.430
N	1037.663	924.158
O	1051.906	928.453
P	1059.598	931.605
R	1067.610	933.821
S	1089.049	938.913
T	1091.534	939.065
Q1	995.928	984.454
Q2	998.854	971.787
Q3	1042.699	981.915
Q4	1039.773	994.581
Q5	1050.445	983.704
Q6	1060.573	939.858
Q7	1073.239	942.784
Q8	1063.112	986.629
M1	1000.166	985.432
M2	1001.955	977.686
M3	1037.325	985.856
M4	1035.535	993.602
M5	1028.754	992.036
M6	1029.238	989.941
M7	1007.431	984.904
M8	1006.947	986.999
M9	1064.091	982.392
M10	1056.345	980.602
M11	1064.514	945.233
M12	1072.260	947.022
M13	1070.694	953.803
M14	1068.599	953.319
M15	1063.562	975.126
M16	1065.657	975.610

COORDENADAS DEL ÁMBITO DEL POL. H14.01		
PTO	X	Y
1	971,045	1009,316
2	971,648	1000,189
3	987,364	954,169
4	989,802	946,238
5	969,689	941,096
6	962,511	938,913
7	954,653	936,269
8	957,242	927,536
9	957,971	919,304
10	957,104	912,666
11	954,047	901,880
12	951,093	891,732
13	997,506	894,022
14	993,980	925,998
15	1005,330	921,511
16	1011,079	919,191
17	1019,422	917,318
18	1029,489	915,300
19	1037,218	914,782
20	1049,414	918,355
21	1058,613	923,320
22	1063,548	925,354
23	1069,540	927,113
24	1079,247	928,084
25	1085,101	929,345
26	1089,795	930,020
27	1099,562	928,809
28	1083,891	954,825
29	1082,507	959,343
30	1084,518	968,133
31	1086,972	974,170
32	1095,594	1012,662
33	1011,779	1000,793
34	1008,944	1000,301
35	1006,930	999,781
36	1004,355	998,891

- LEYENDA
- LÍMITE DEL POLÍGONO H14.01
 - - - LÍMITE DE TERRENOS TITULARIDAD DE FOMENTO
 - - - LÍMITE DEL VG-H14.01
 - ALINEACIÓN SEGÚN P.G.O.M.
 - ALINEACIÓN PROPUESTA POR EL E.D.
 - ⊕ K-1 BASE DEL LEVANTAMINETO
 - ⊕ ARQUETA DE GAS NATURAL
 - ⊕ POZO DE SANEAMIENTO
 - ⊕ SUMIDERO
 - ⊕ ARQUETA DE TELEFONIA
 - ⊕ POSTE DE MADERA
 - ⊕ POSTE DE HORMIGÓN
 - ⊕ FAROLA
 - ⊕ REGISTRO DE AGUA
 - ⊕ ARQUETA
 - ⊕ ARQUETA DE ALUMBRADO
 - ⊕ ARQUETA DE R
 - ⊕ SETO

DOCUMENTO PARA APROBACIÓN DEFINITIVA DE ESTUDIO DE DETALLE
PARA REAJUSTAR ALINEACIONES Y ORDENAR VOLÚMENES DE ACUERDO CON LAS ESPECIFICACIONES DEL PLAN GENERAL DE ORDENACIÓN MUNICIPAL DE A CORUÑA, ASÍ COMO PARA COMPLETAR LA RED DE COMUNICACIONES DEL CITADO PLAN CON LA VIA INTERIOR NECESARIA PARA PROPORCIONAR ACCESO A LAS EDIFICACIONES DE LA ORDENACIÓN RESULTANTE, EN EL ÁMBITO DEL POLIGONO H14.01

COMISIÓN GESTORA DEL POLIGONO H14.01
DEL P.G.O.M. DE A CORUÑA

JOSE MIGUEL VAZQUEZ GARCIA
Colegiado nº 580

ARCHIVO 0224EST. DE DETALLE
REF. PTO. DIBUJO 0224

FECHA JULIO-03
ESCALAS 1/500

PLANO DE ORDENACIÓN
OCUPACIÓN MÁXIMA DE LA EDIFICACIÓN EN PLANTA BAJA
PO-5