


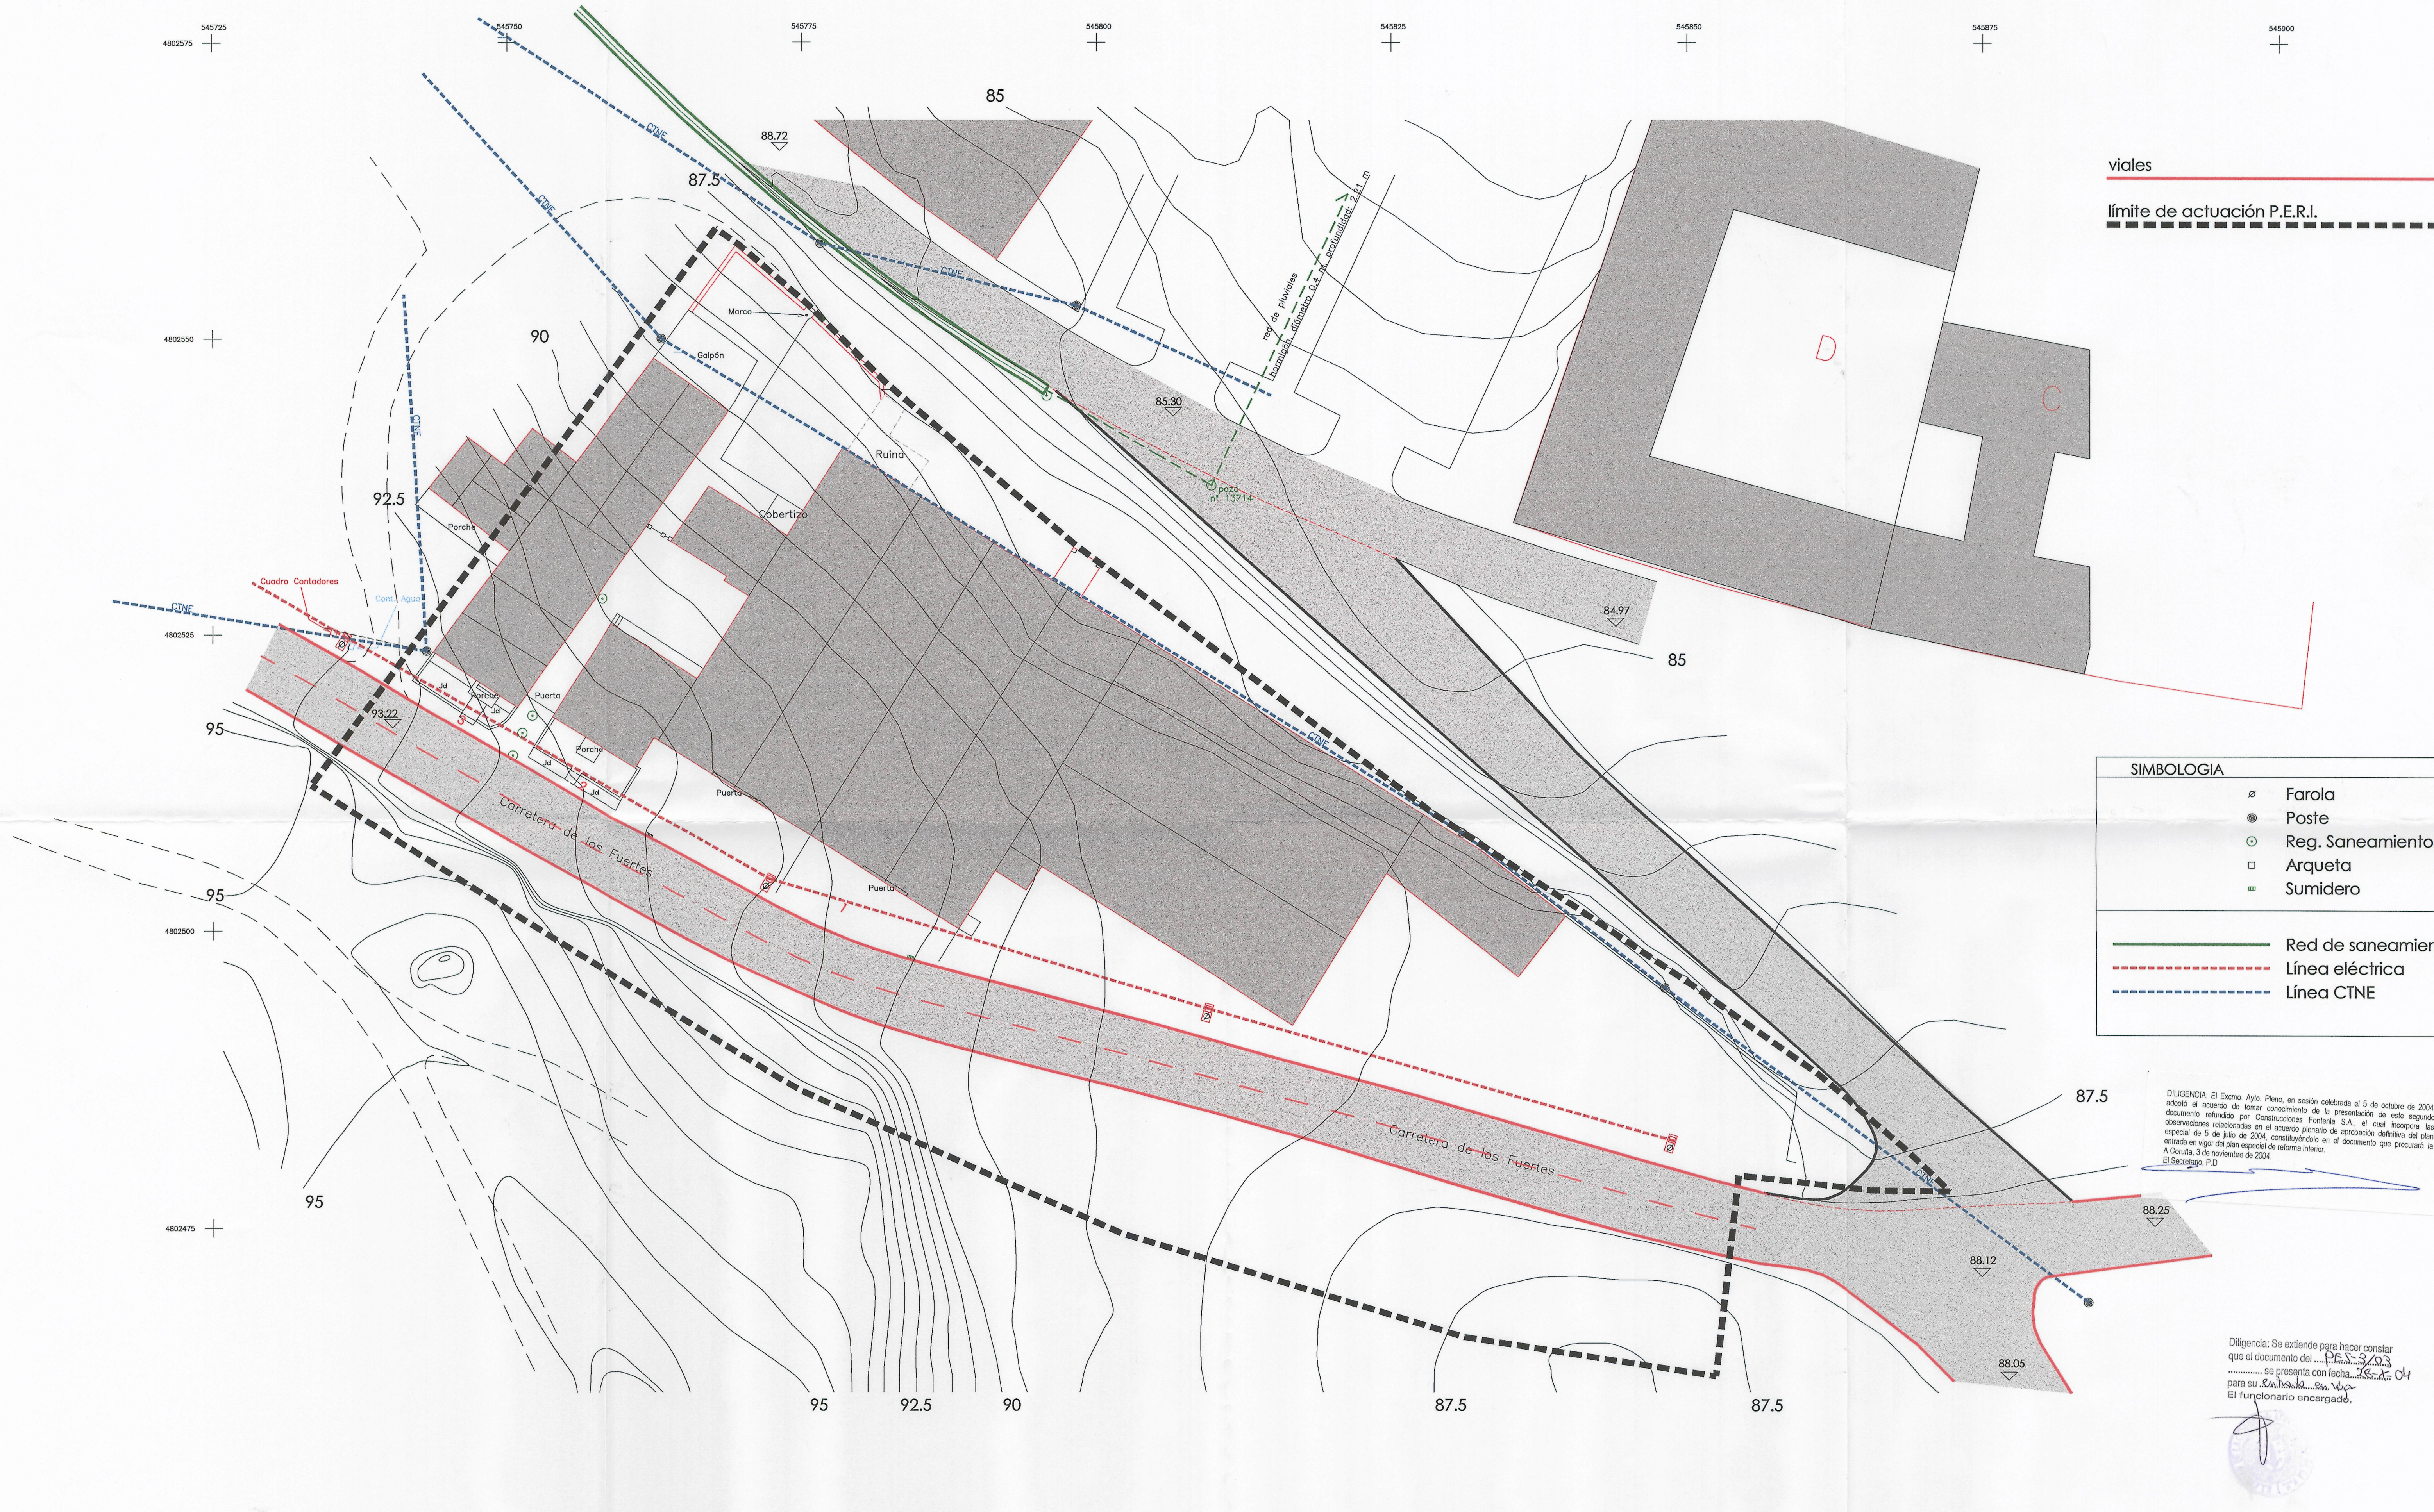

viales

límite de actuación P.E.R.I.

SIMBOLOGIA	
	Farola
	Poste
	Reg. Saneamiento
	Arqueta
	Sumidero
	Red de saneamiento
	Línea eléctrica
	Línea CTNE

DILIGENCIA: El Excmo. Ayto. Pleno, en sesión celebrada el 5 de octubre de 2004, adoptó el acuerdo de tomar conocimiento de la presentación de este segundo documento refundido por Construcciones Fontenla S.A., el cual incorpora las observaciones relacionadas en el acuerdo plenario de aprobación definitiva del plan especial de 5 de julio de 2004, constituyéndolo en el documento que procurará la entrada en vigor del plan especial de reforma interior.

A Coruña, 3 de noviembre de 2004.

El Secretario, P.D.

Diligencia: Se extiende para hacer constar que el documento del ...P.E.S. 3.9.3... se presenta con fecha 26.10.04 para su ...análisis...
El funcionario encargado,

Disposición
Ley 2/2002

PERI
FUNTORRA

Carlos M. MUÑOZ FONTENLA / Arqto.
Luis W. MUÑOZ FONTENLA / Arqto.
Manuel FONTENLA MILLARES / Arqto.
FONTENLA + EQUIPO / Arquitectos
U. 901.271.200 - fax 901.271.270
Av. de Arzobis, 5, 1.º. - 15004 La Coruña

Segundo Documento Refundido del
Plan Especial de Reforma Interior de la
ordenanza de transformación nº7-D4.01
Carretera de los Fuertes

JULIO 2004

04PERI-Inf04.dwg

ESCALA
1 : 250

PROMOTOR

CONSTRUCCIONES
FONTENLA
C.I.F.: A - 15.012.305

INFORMACIÓN
TOPOGRAFICO
SITUACIÓN E INFRAESTRUCTURAS

PLANO
Inf - 04