



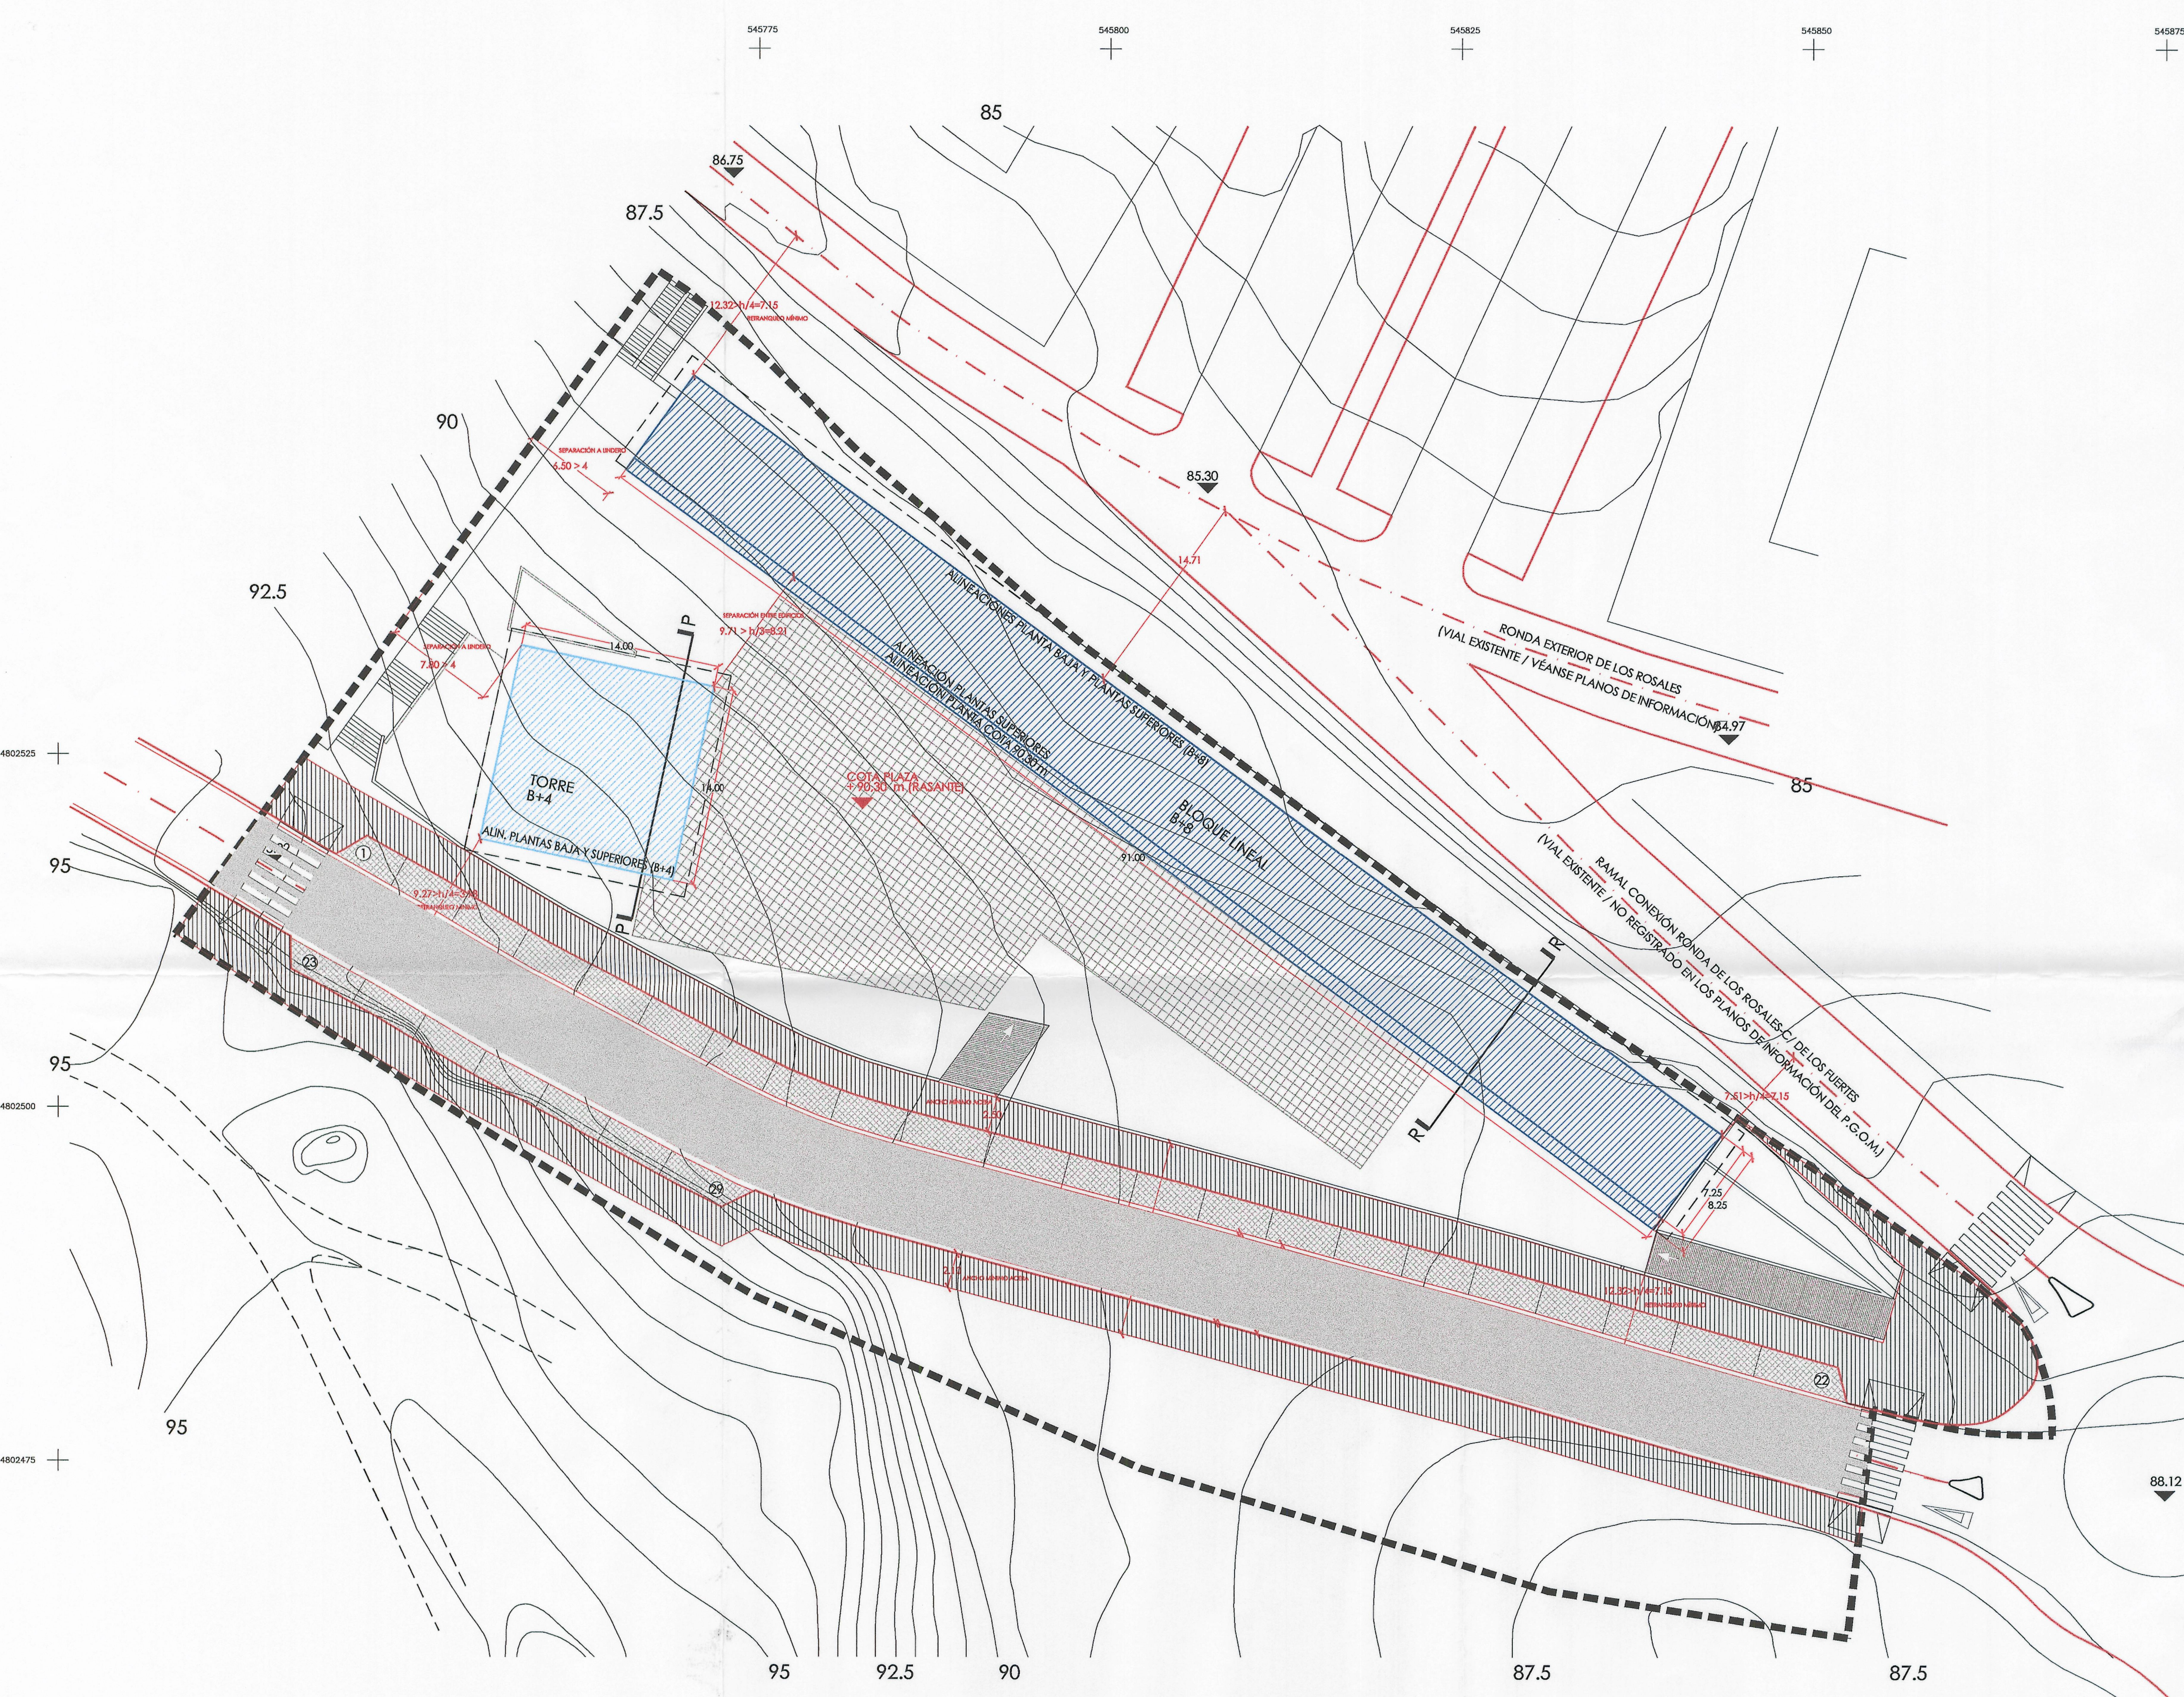

VIALES


LÍMITE DE ACTUACIÓN DEL P.E.R.I.

P.E.R.I. "CARRETERA DE LOS FUERTES" AR-7.D4.01	ÁMBITO
P.G.O.M. - SUELO URBANO - ORDENANZAS PARTICULARES P.E.R.I.	
SUPERFICIE TOTAL DEL P.E.R.I.	5692.00m ²
APROVECHAMIENTO LUCRATIVO MÁXIMO	5692.00m ²

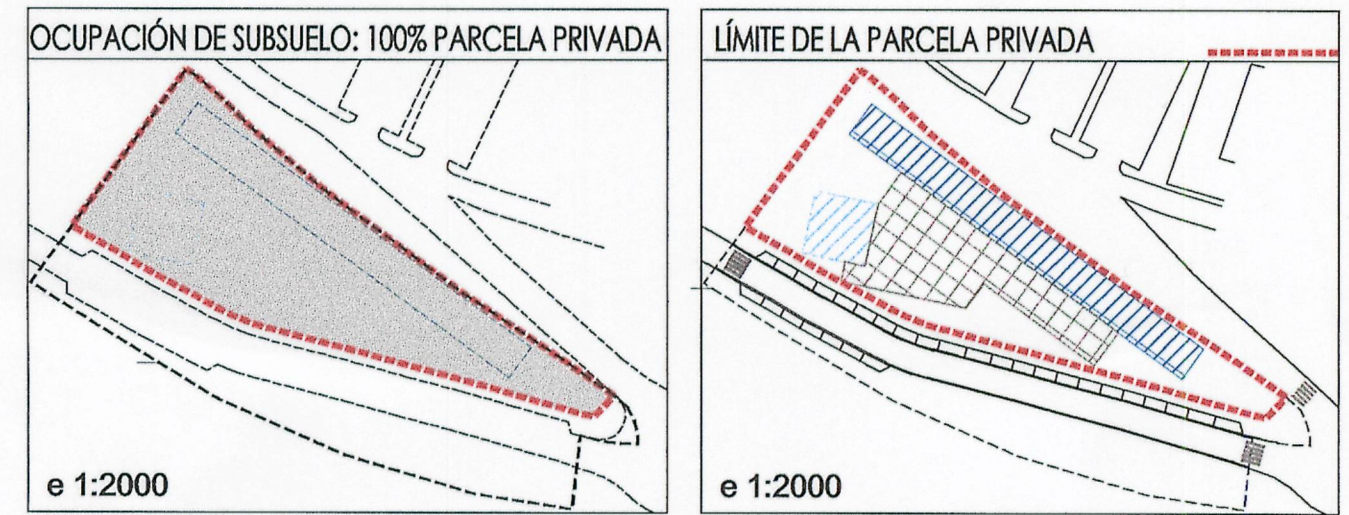

OCUPACIÓN MÁXIMA SOBRE RASANTE: 2846 m²
(50% PARCELA)
OCUPACIÓN MÁXIMA PROPUESTA: 946 m²


CESIONES VÍA PÚBLICA	NORMATIVA	PROYECTO
CALZADA (6.60m)		844.40 m ²
ACERAS (2.50m)	1280 m ²	772.41 m ²
APARCAMIENTOS (2.40x5.00m)		324.47 m ²
	1280 m ²	1941.28 m ²
NÚMERO DE APARCAMIENTOS		29 PLAZAS

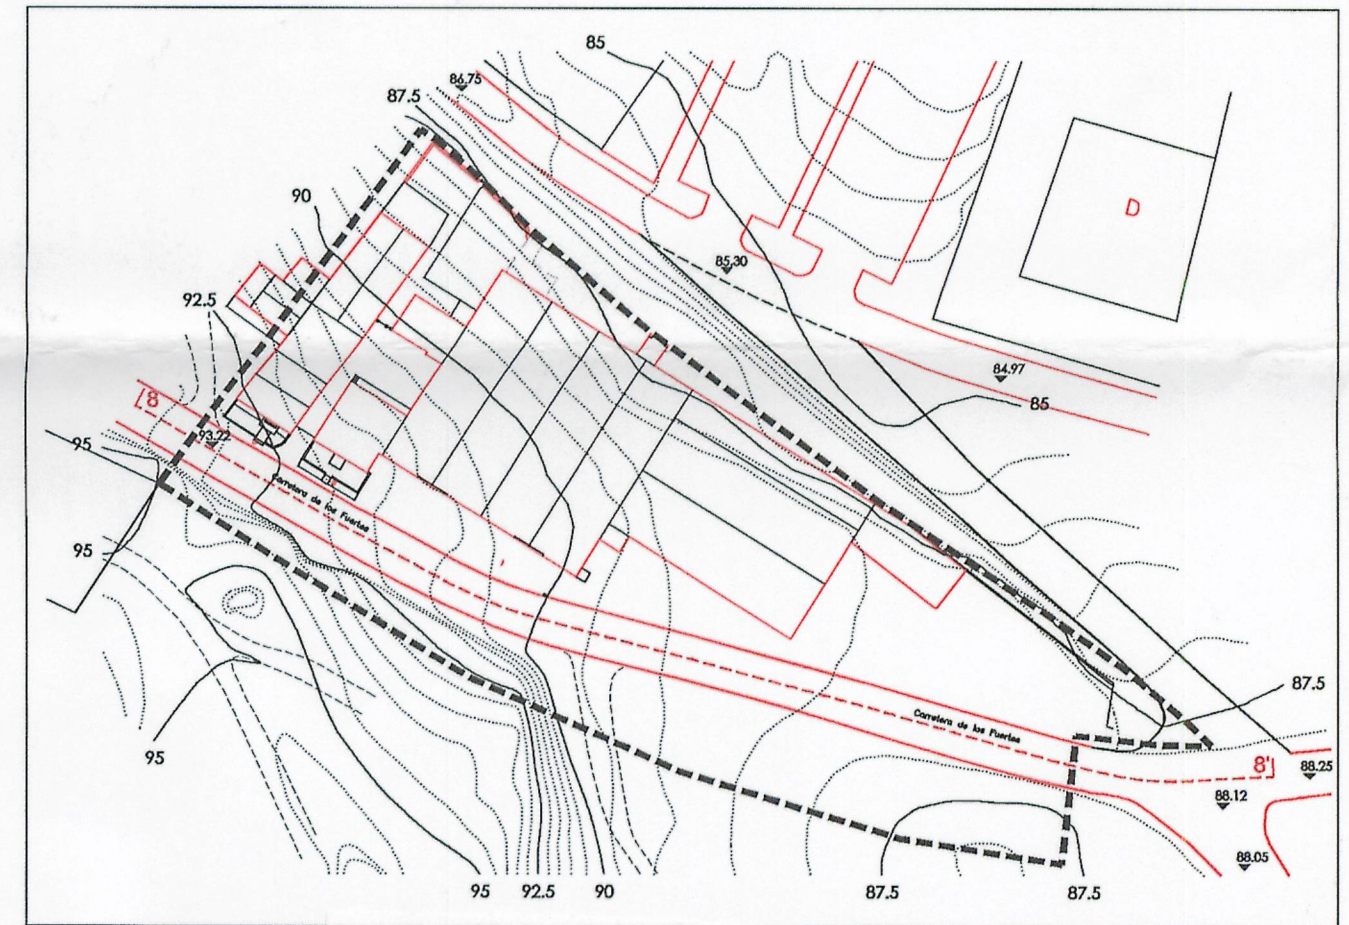

DILIGENCIA: El Pleno municipal, en sesión celebrada el 5 de octubre de 2004, adoptó el acuerdo de tomar conocimiento de la presentación del II documento refundido por Construcciones Fontenla, S.A., el cual incorpora las observaciones relacionadas en el acuerdo plenario de aprobación definitiva del plan especial de 5 de julio de 2004, reformado, en el documento que procurará la entrada en vigor del plan especial de reforma interior.

A Coruña, 3 de noviembre de 2004
El Secretario, P.D.

PERFIL 8-8'

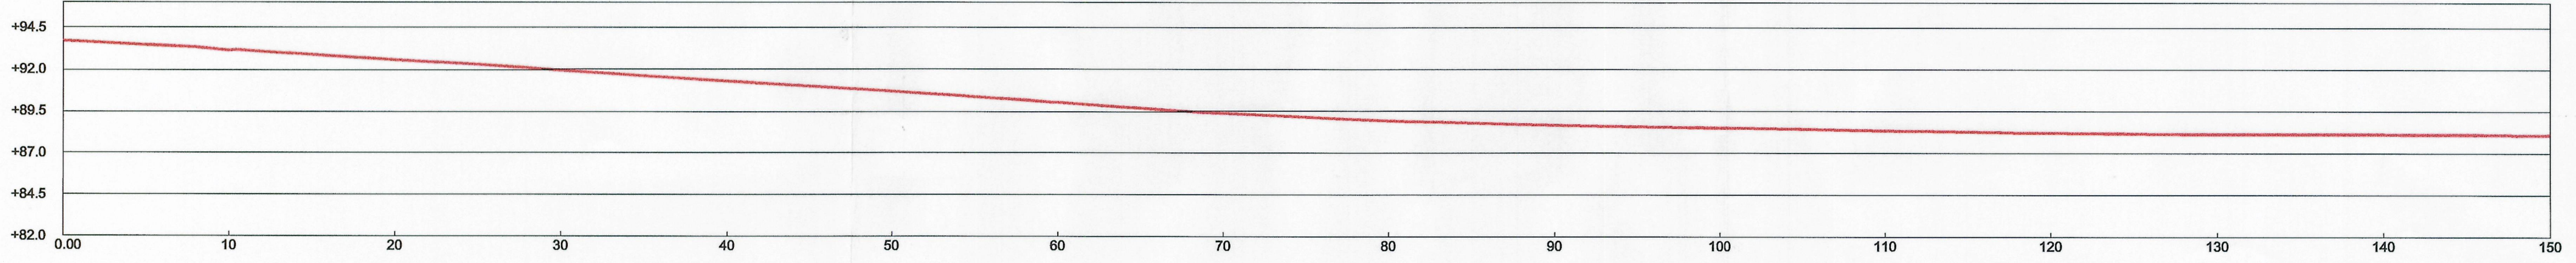

TODAS LAS COTAS EN METROS

SUSTITUYE A LA VERSIÓN ENTREGADA EN ENERO DE 2004
Adjuntar al Expte. n.º: PES-3/03

0 1 5 10 m

PERI
FONTELA

Segundo Documento Refundido del
Plan Especial de Reforma Interior de la
ordenanza de transformación n.º 7-D4.01
Carretera de los Fuertes

JULIO 2004
[04PERI-Ord03.dwg]

ESCALA
1 : 1000
1 : 250

PROMOTOR
CONSTRUCCIONES
FONTENLA
C.I.F.: A - 15.012.305

ORDENACIÓN
RED VIARIA y PLAZAS DE APARCAMIENTO
ALINEACIONES, COTAS y SUPERFICIES

PLANO
Ord-03