


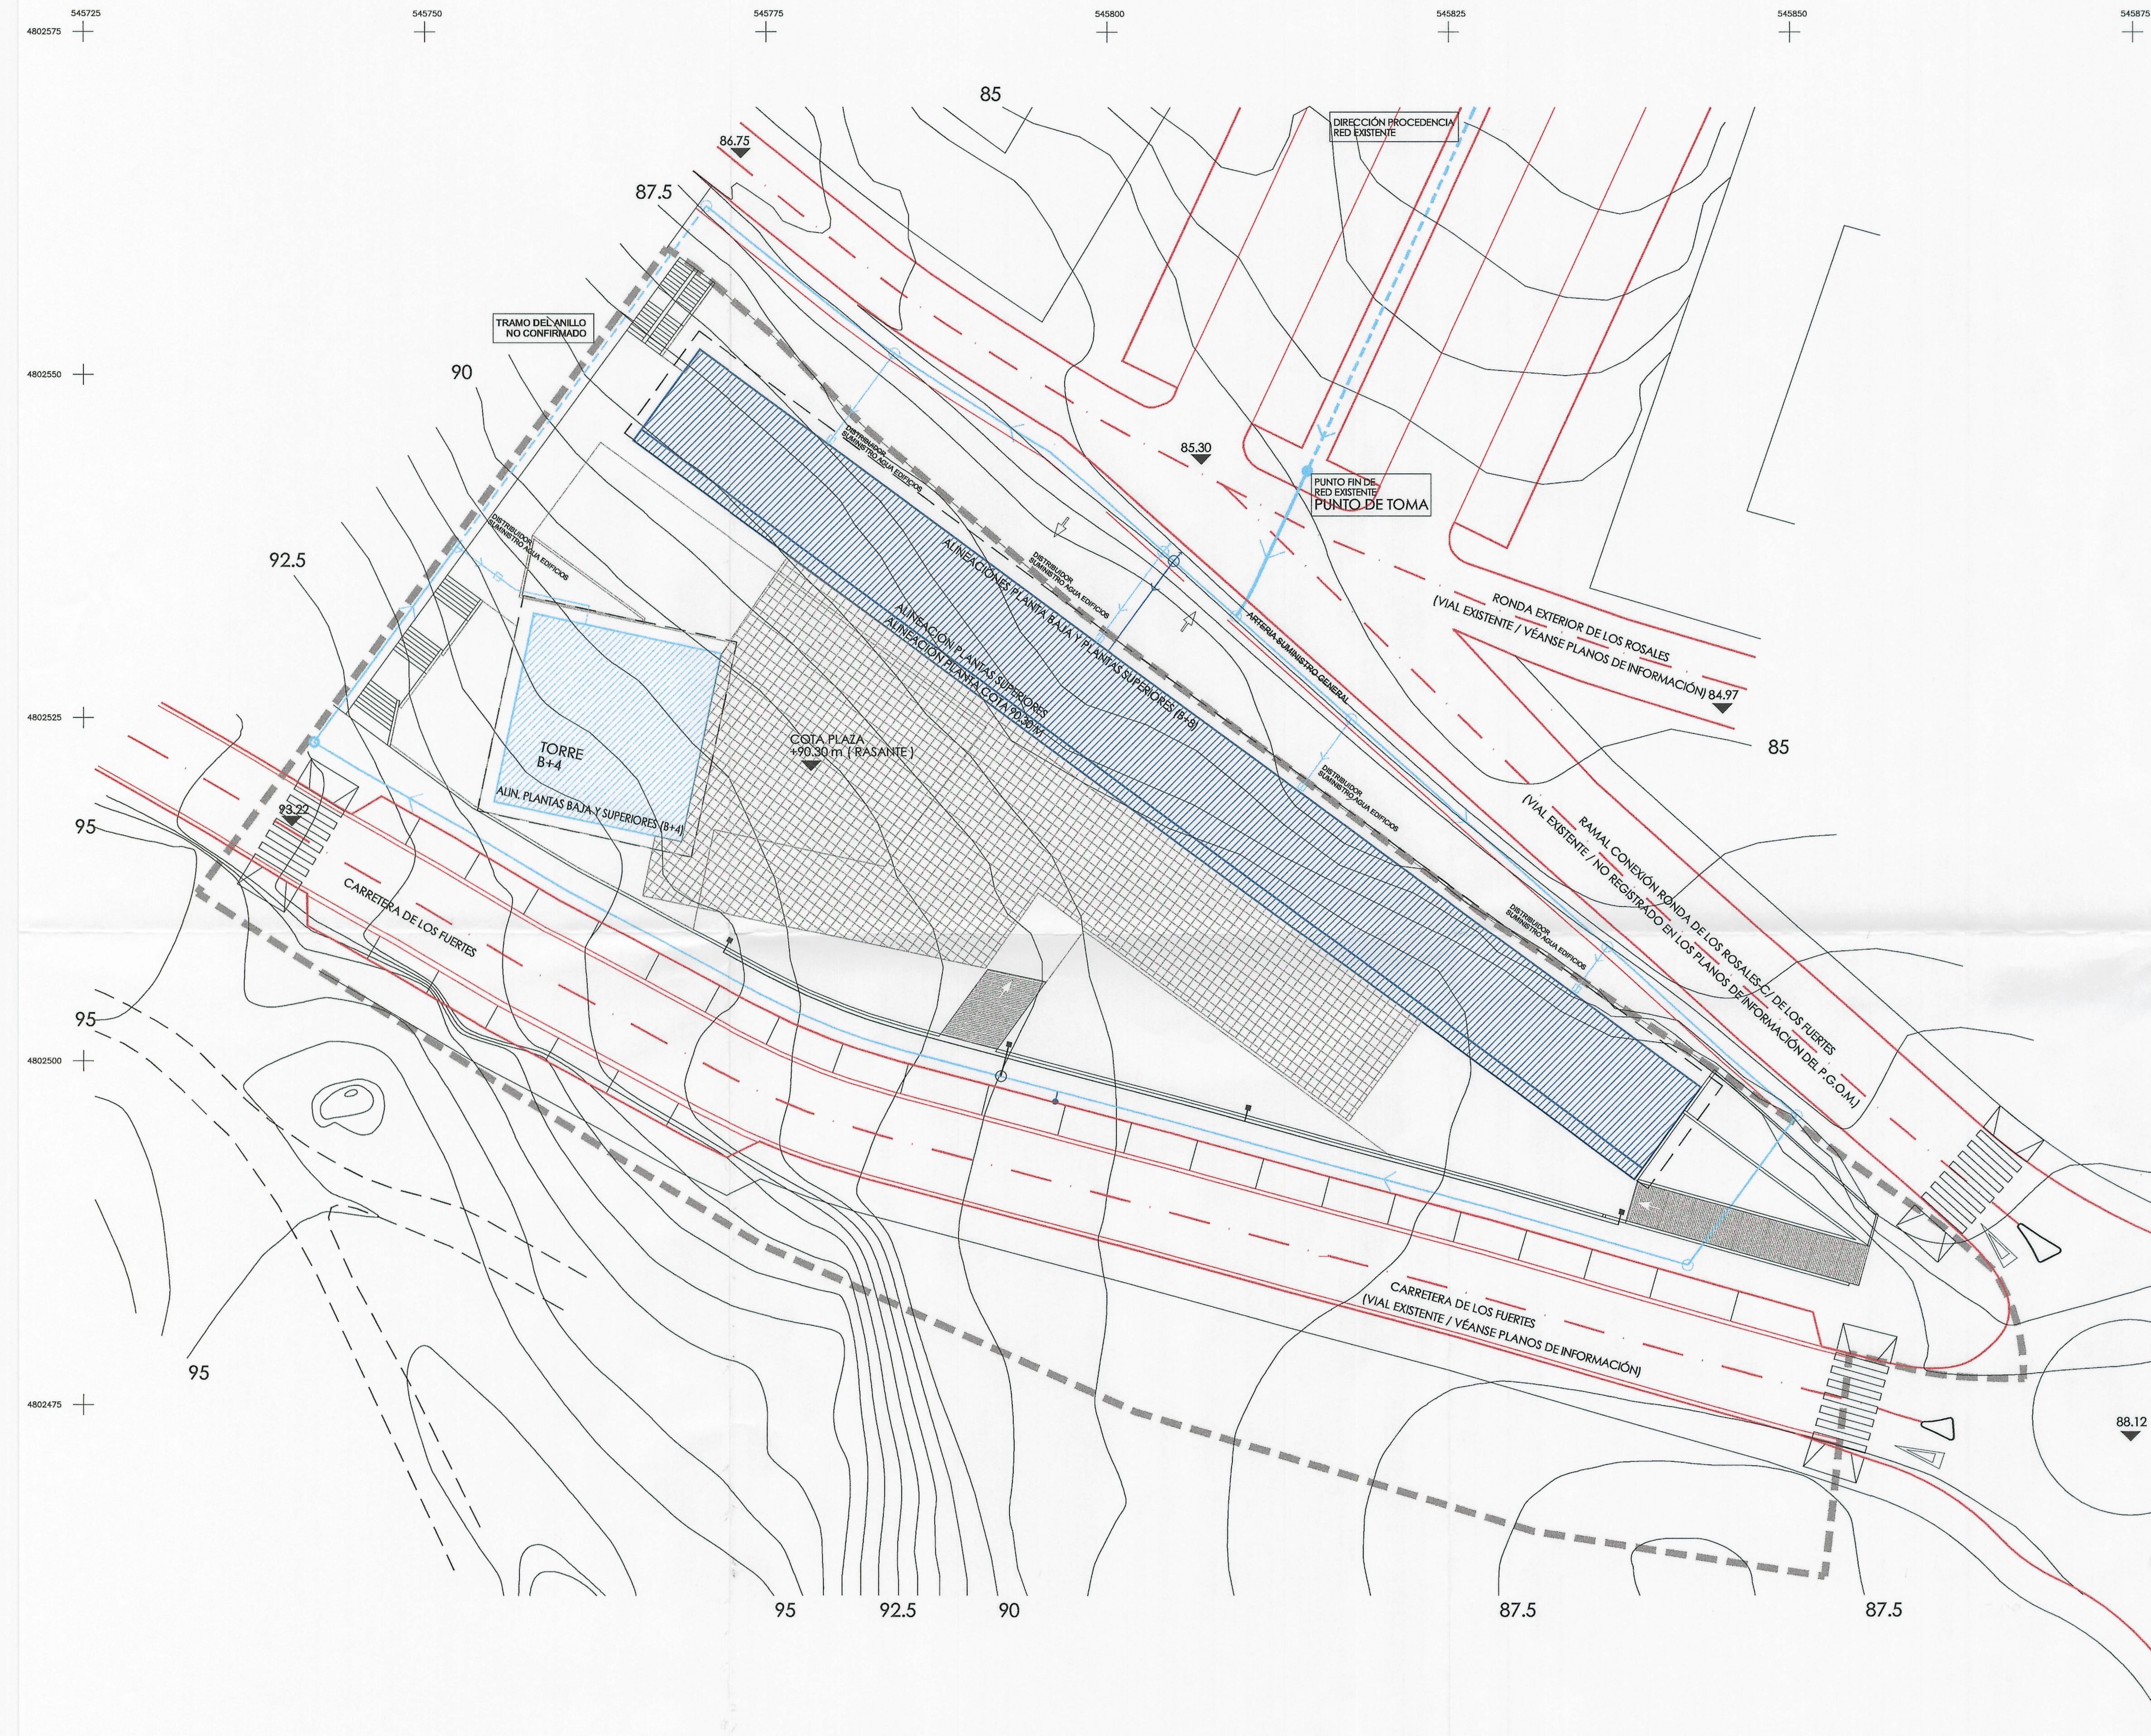



VIALES

LÍMITE DE ACTUACIÓN DEL P.E.R.I.

P.E.R.I. "Carretera de Los Fuertes"	AR-7.D4.01	ÁMBITO
P.G.O.M. - SUELO URBANO		
ORDENANZAS PARTICULARES P.E.R.I.		
SUPERFICIE TOTAL DEL P.E.R.I.		5692.00m²
APROVECHAMIENTO LUCRATIVO MÁXIMO		5692.00m²

CUADRO DE EDIFICABILIDADES ASIGNADAS

TIPO	Nº PLANTAS	USO (SEGÚN ORDENANZAS P.E.R.I.)
BLOQUE LINEAL	B + 8	RESIDENCIAL O COMPATIBLE
TORRE	B + 4	RESIDENCIAL O COMPATIBLE

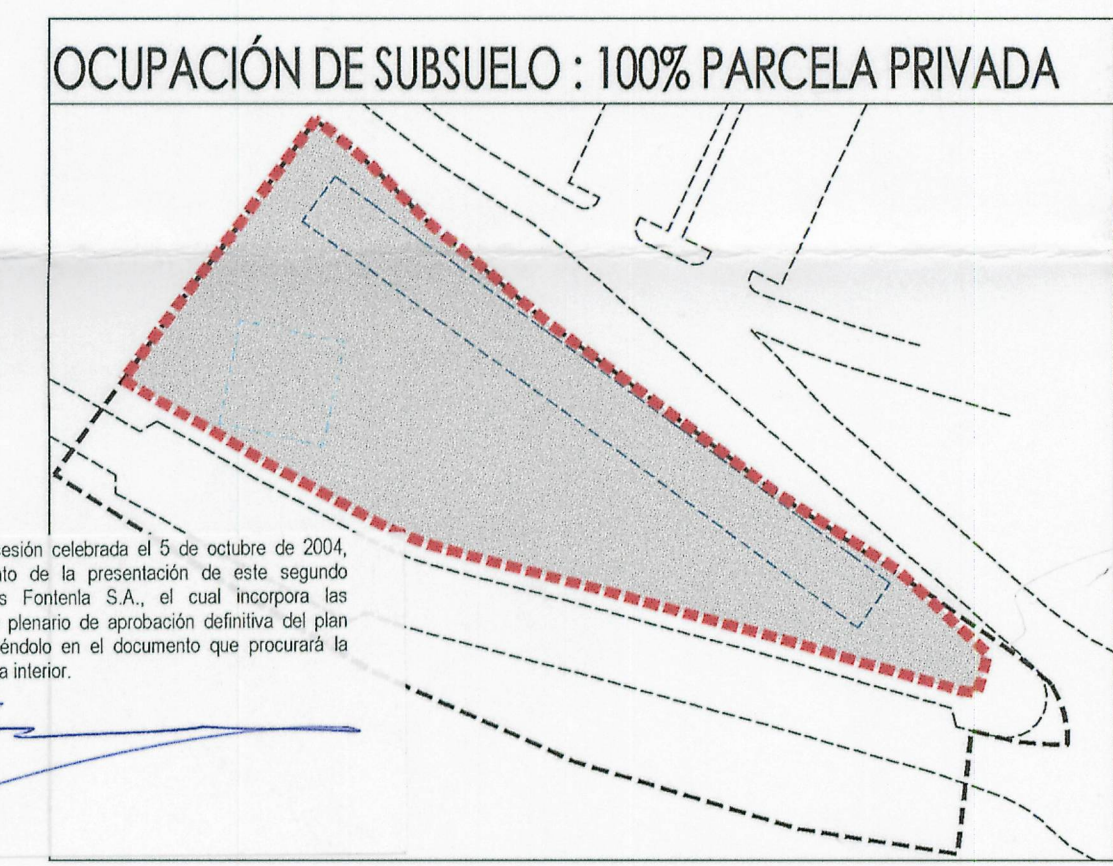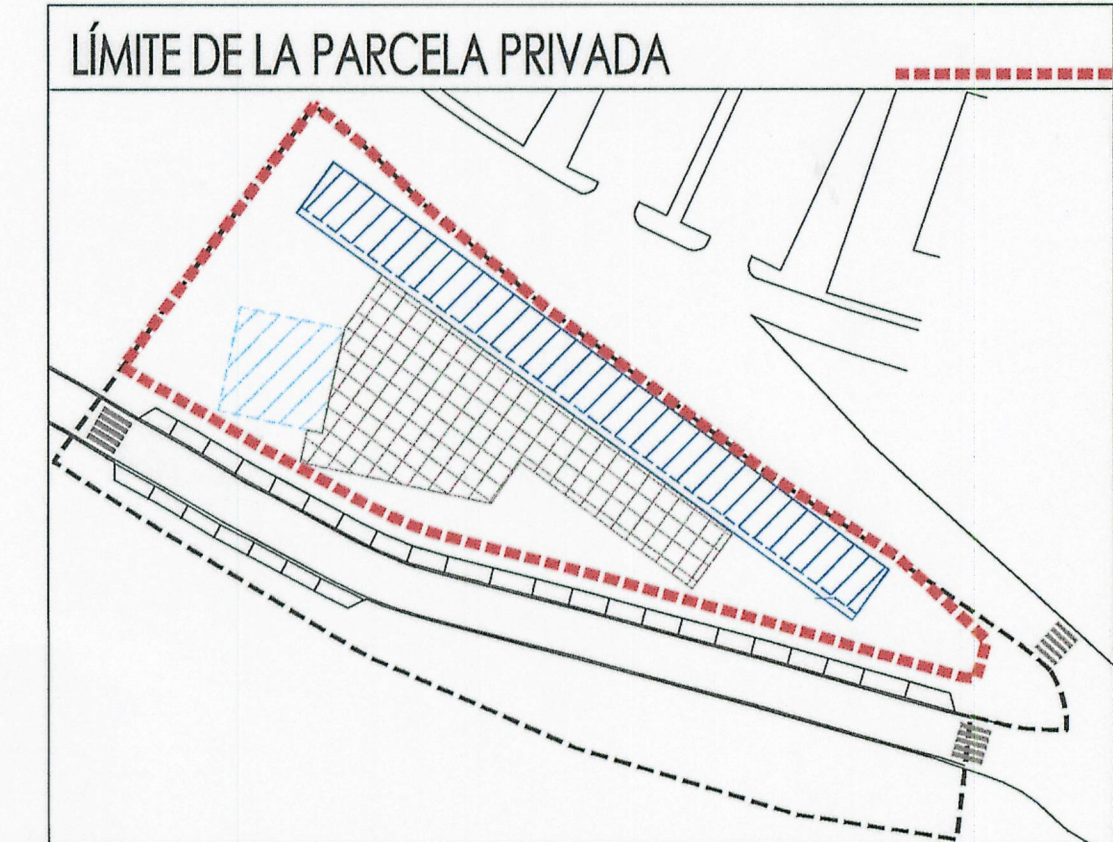

DILIGENCIA: El Excmo. Ayto. Pleno, en sesión celebrada el 5 de octubre de 2004, adoptó el acuerdo de tomar conocimiento de la presentación de este segundo documento refundido por Construcciones Fontenla S.A., el cual incorpora las observaciones relacionadas en el acuerdo plenario de aprobación definitiva del plan especial de 5 de julio de 2004, constituyéndose en el documento que procurará la entrada en vigor del plan especial de reforma interior.

A Coruña, 3 de noviembre de 2004.

El Secretario, P. D.

OCUPACIÓN MÁXIMA SOBRE RASANTE: 2846 m²
(50% PARCELA EDIFICABLE)

OCUPACIÓN MÁXIMA PROPUESTA: 946 m²

SIMBOLOGÍA

---	RED ABASTECIMIENTO AGUA EXISTENTE
---	RED ABASTECIMIENTO AGUA
---	RED CONTRA INCENDIOS
---	RED RIEGO
□	LLAVE DE ACOMETIDA
○	ARQUETA REGISTRO (LLAVE DE CORTE)
○	ARQUETA REGISTRO (LLAVE DE CORTE + LLAVE DE PURGA)
○	ARQUETA REGISTRO (LLAVE DE CORTE + LLAVE DE VACIADO)
→	CONDUCCIÓN

TODAS LAS COTAS EN METROS

0.1 5 10 m

PERI FONTOYRA

Segundo Documento Refundido del Plan Especial de Reforma Interior de la ordenanza de transformación nº7-D4.01 Carretera de los Fuertes

JULIO 2004

ESCALA 1 : 1000 1 : 250

ORDENACIÓN SERVICIOS URBANÍSTICOS CONEXIÓN A LAS REDES- RED SUMINISTRO AGUA

PLANO Ord-04/1

PROMOTOR CONSTRUCCIONES FONTENLA C.I.F.: A - 15.012.305

Carlos M. MUÑOZ FONTENLA Luis W. MUÑOZ FONTENLA Manuel FONTENLA MILLARES FONTENLA + EQUIPO ASISTENTES T. 981 271 295 - 981 271 296 Av. de Arriaga, 5 T. 2º - 15004 La Coruña