

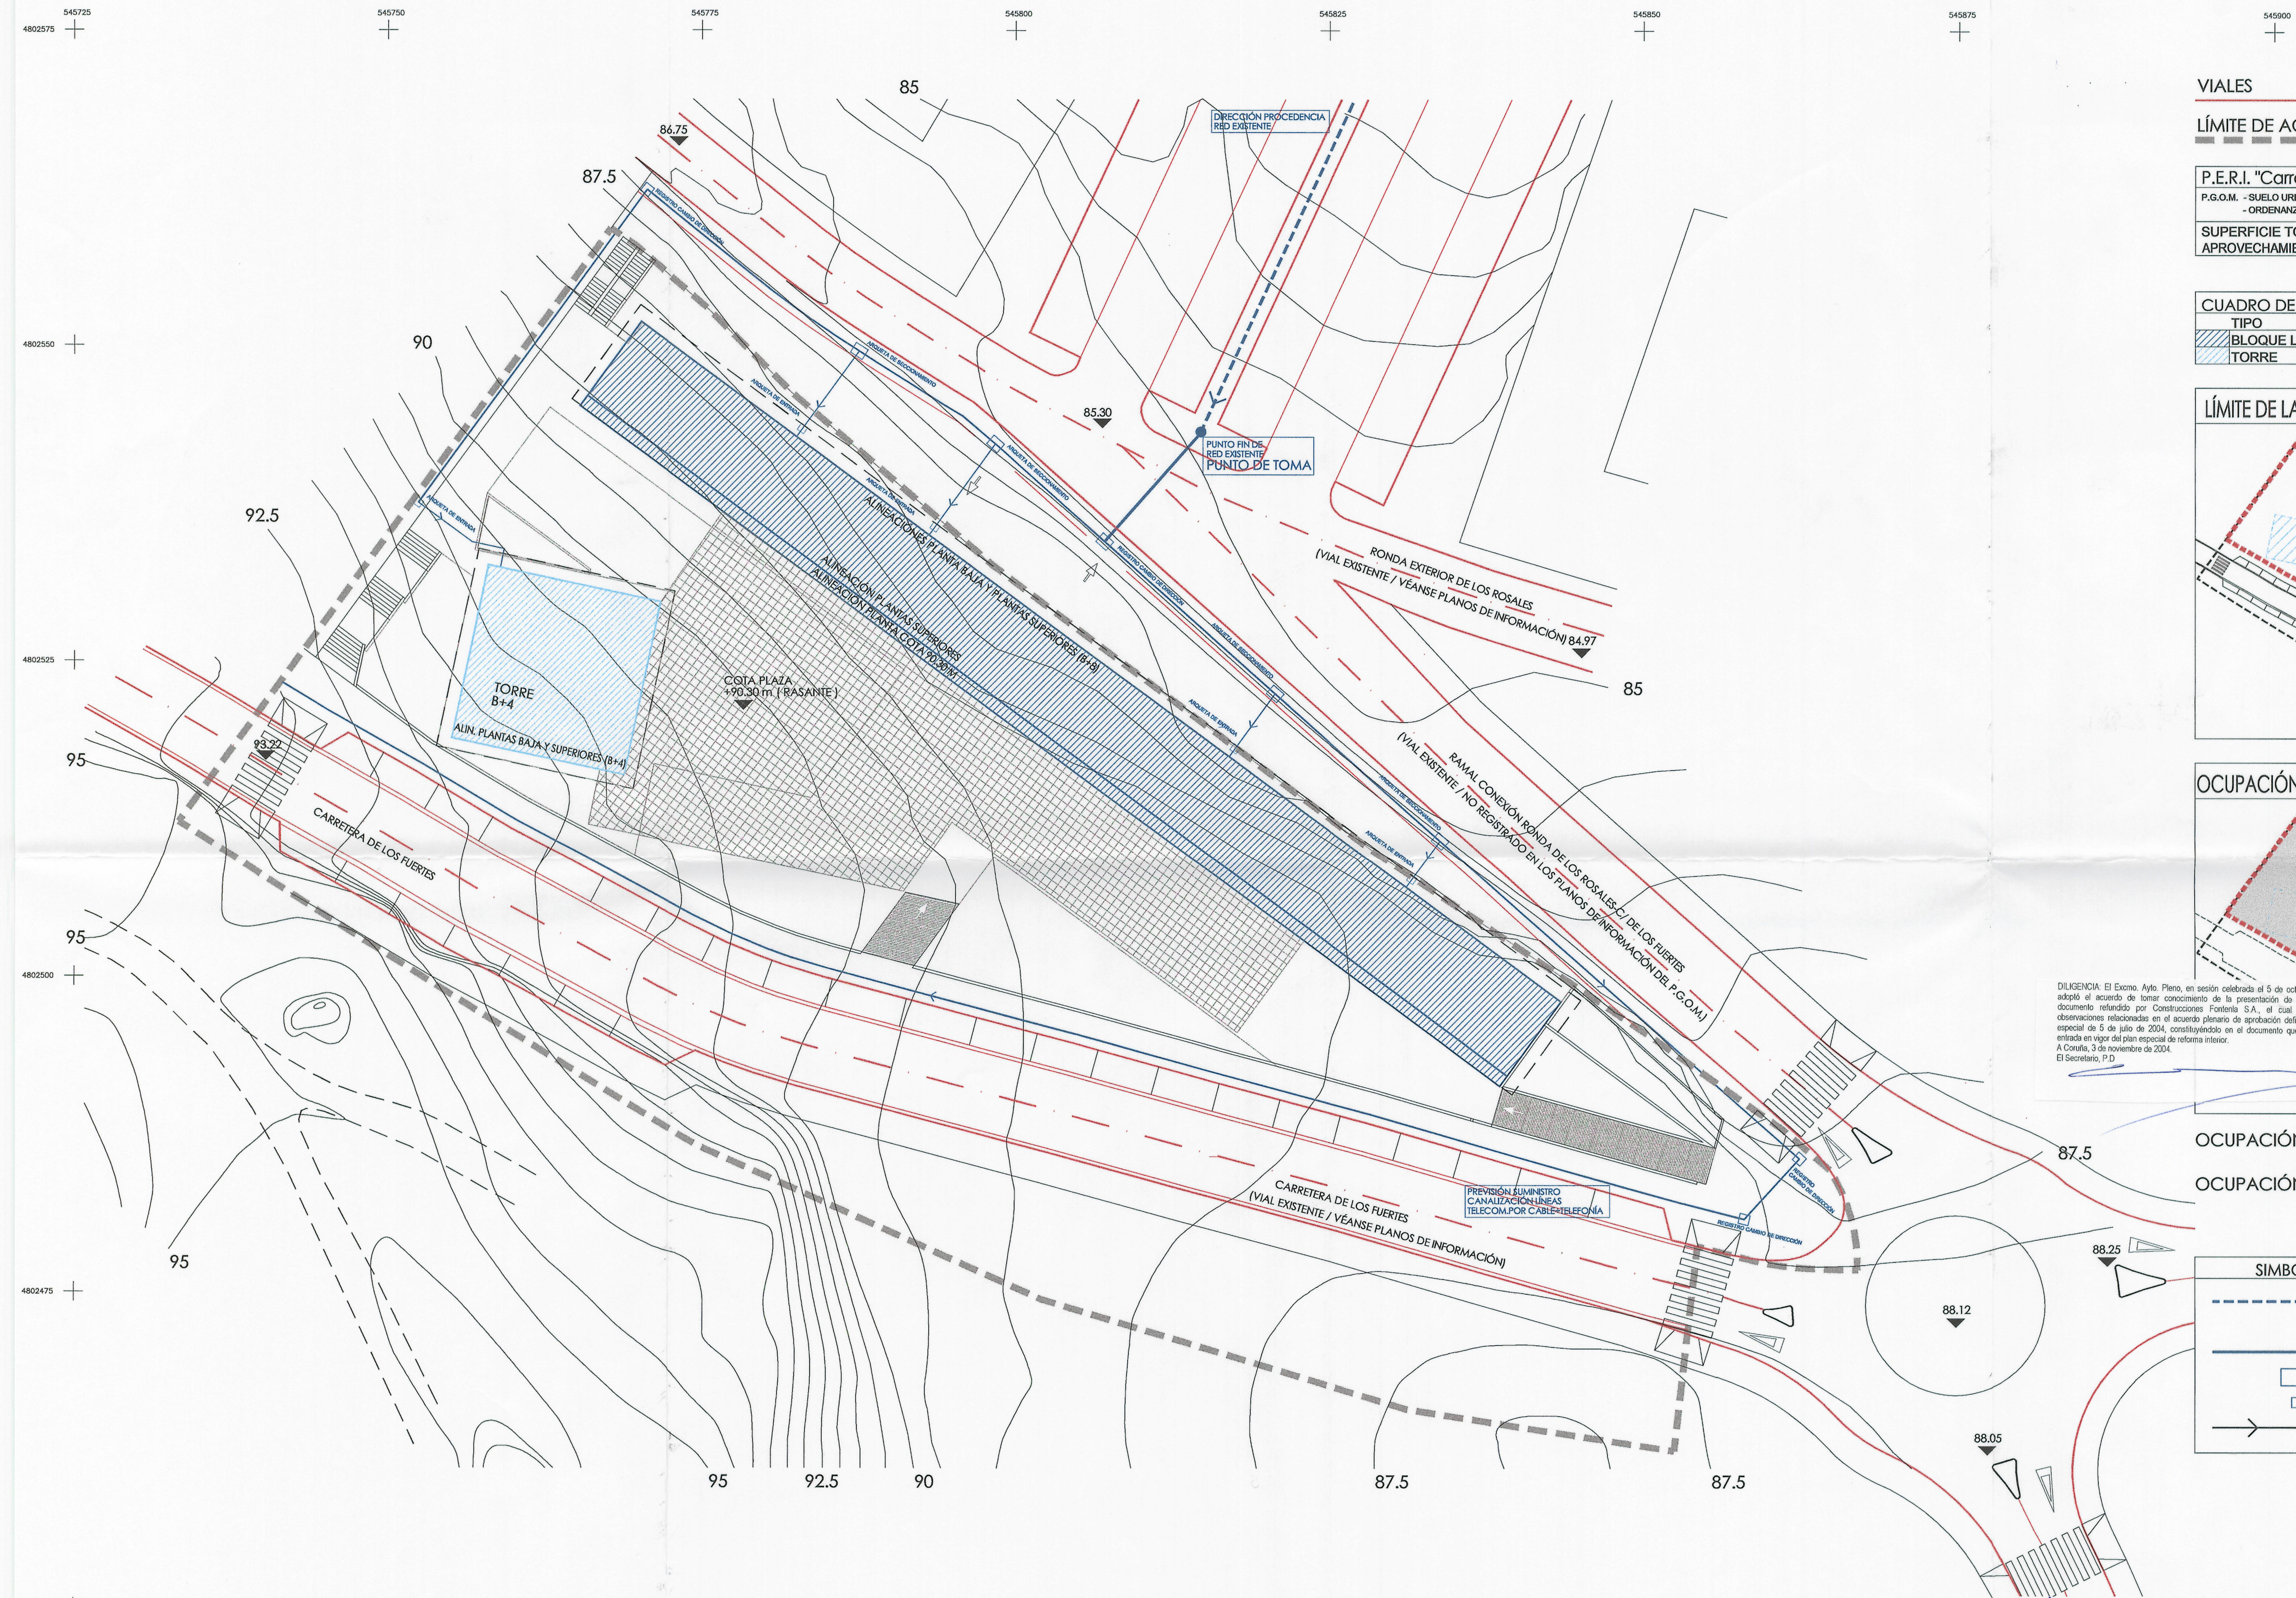


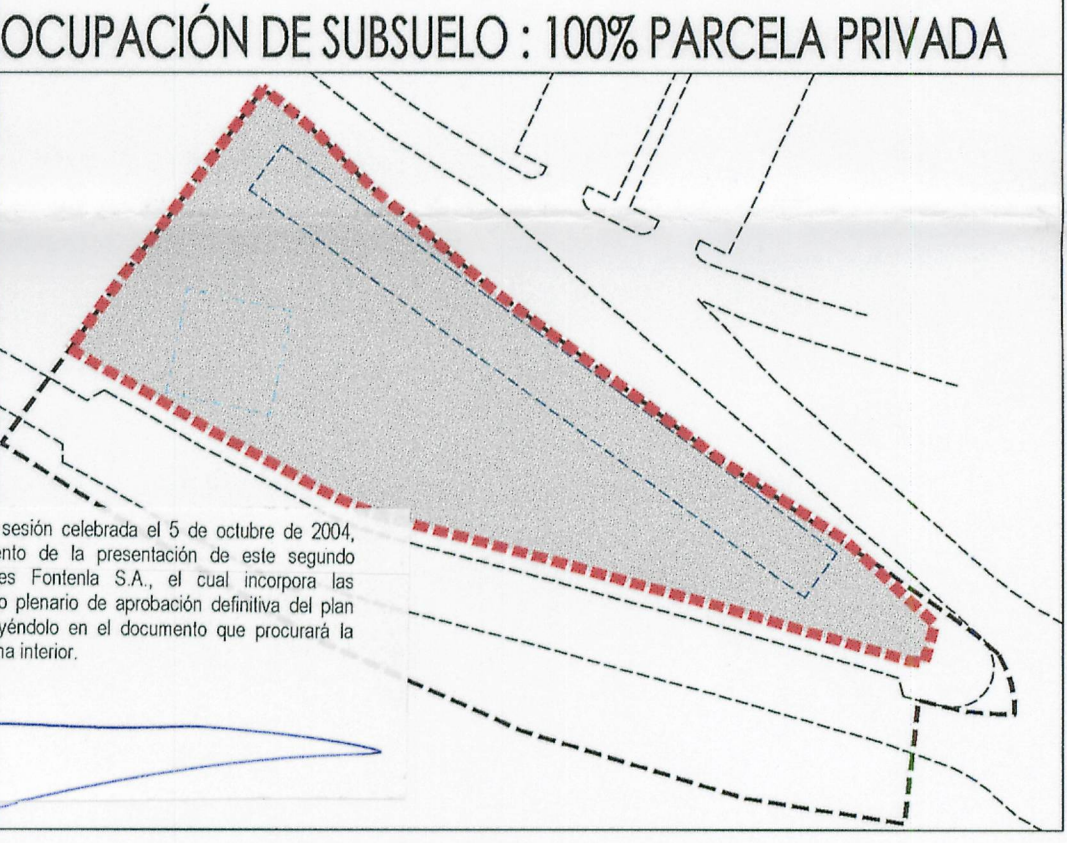

VIALES		
LÍMITE DE ACTUACIÓN DEL P.E.R.I.		
P.E.R.I. "Carretera de Los Fuertes" AR-7.D4.01		
P.G.O.M. - SUELO URBANO		
- ORDENANZAS PARTICULARES P.E.R.I.		
SUPERFICIE TOTAL DEL P.E.R.I.		5692.00m²
APROVECHAMIENTO LUCRATIVO MÁXIMO		5692.00m²

CUADRO DE EDIFICABILIDADES ASIGNADAS		
TIPO	Nº PLANTAS	USO (SEGÚN ORDENANZAS P.E.R.I.)
BLOQUE LINEAL	B + 8	RESIDENCIAL O COMPATIBLE
TORRE	B + 4	RESIDENCIAL O COMPATIBLE

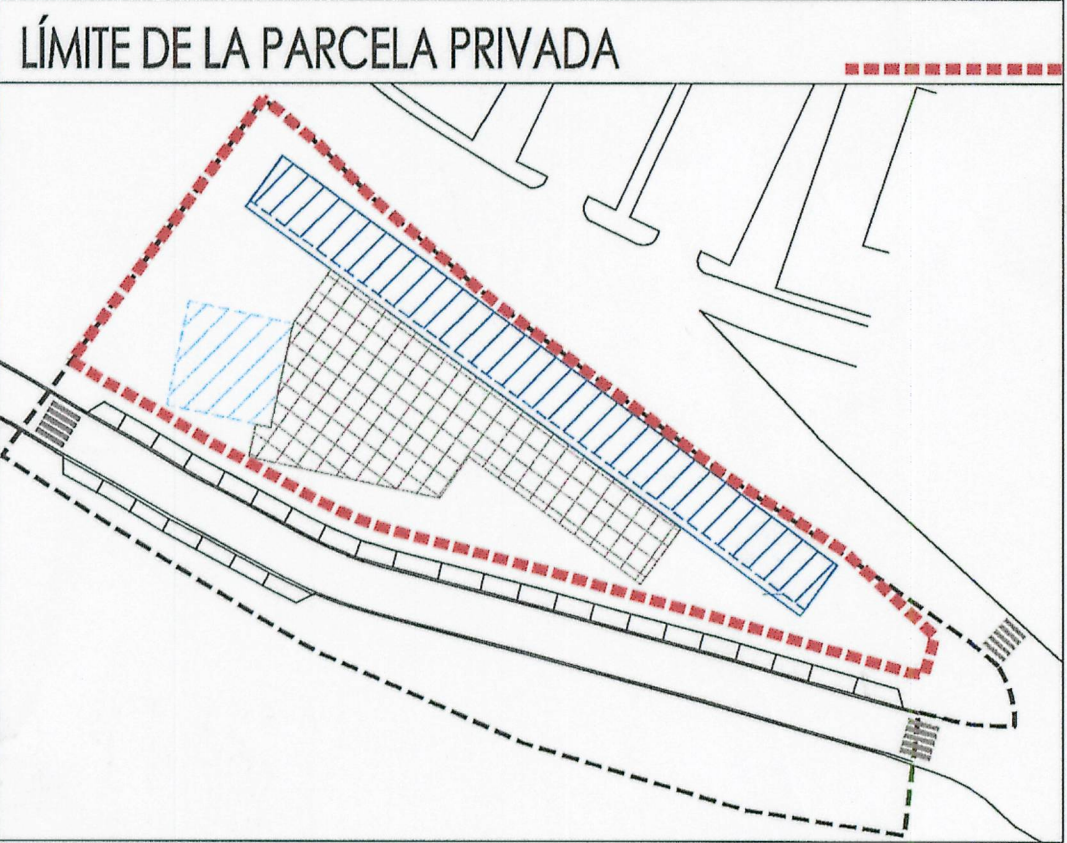

DILIGENCIA: El Excmo. Ayto. Pleno, en sesión celebrada el 5 de octubre de 2004, adoptó el acuerdo de tomar conocimiento de la presentación de este segundo documento refundido por Construcciones Fontenla S.A., el cual incorpora las observaciones relacionadas en el acuerdo plenario de aprobación definitiva del plan especial de 5 de julio de 2004, constituyéndolo en el documento que procurará la entrada en vigor del plan especial de reforma interior.
A Cofirma, 3 de noviembre de 2004.
El Secretario, P.D.

OCUPACIÓN MÁXIMA SOBRE RASANTE: 2846 m²
(50% PARCELA EDIFICABLE)
OCUPACIÓN MÁXIMA PROPUESTA: 946 m²

SIMBOLOGÍA	
---	RED URBANA ENTERRADA EXISTENTE:
---	TELECOMUNICACIONES POR CABLE+TELEFONÍA
---	RED TELECOMUNIC. POR CABLE+TELEFONÍA
□	ARQUETA DE SECCIONAMIENTO
□	ARQUETA DE ENTRADA
→	CONDUCCIÓN

Diligencia: Se extiende para hacer constar que el documento del ...
... se presenta con fecha ...
para su ...
El funcionario encargado:

TODAS LAS COTAS EN METROS

0 1 5 10 m

PERI
FONTE
RAA

Disposición
Ley 9/2002

Segundo Documento Refundido del
Plan Especial de Reforma Interior de la
ordenanza de transformación nº7-D4.01
Carretera de Los Fuertes

JULIO 2004

ESCALA
1 : 1000
1 : 250

PLANO
Ord-04/5

PROMOTOR
CONSTRUCCIONES
FONTE
CL.F.: A - 15.012.305

Carlos M. MUÑOZ FONTENLA
Luis W. MUÑOZ FONTENLA
Manuel FONTENLA MILLARES
FONTEA + EQUIPO
C.I.F.: 21.222.122 - I.C.T. 15.012.305
Av. de Aragón, 5, 1.º Iz. - 15004 La Cofirma

Arqto.
Arqto.
Arqto.