



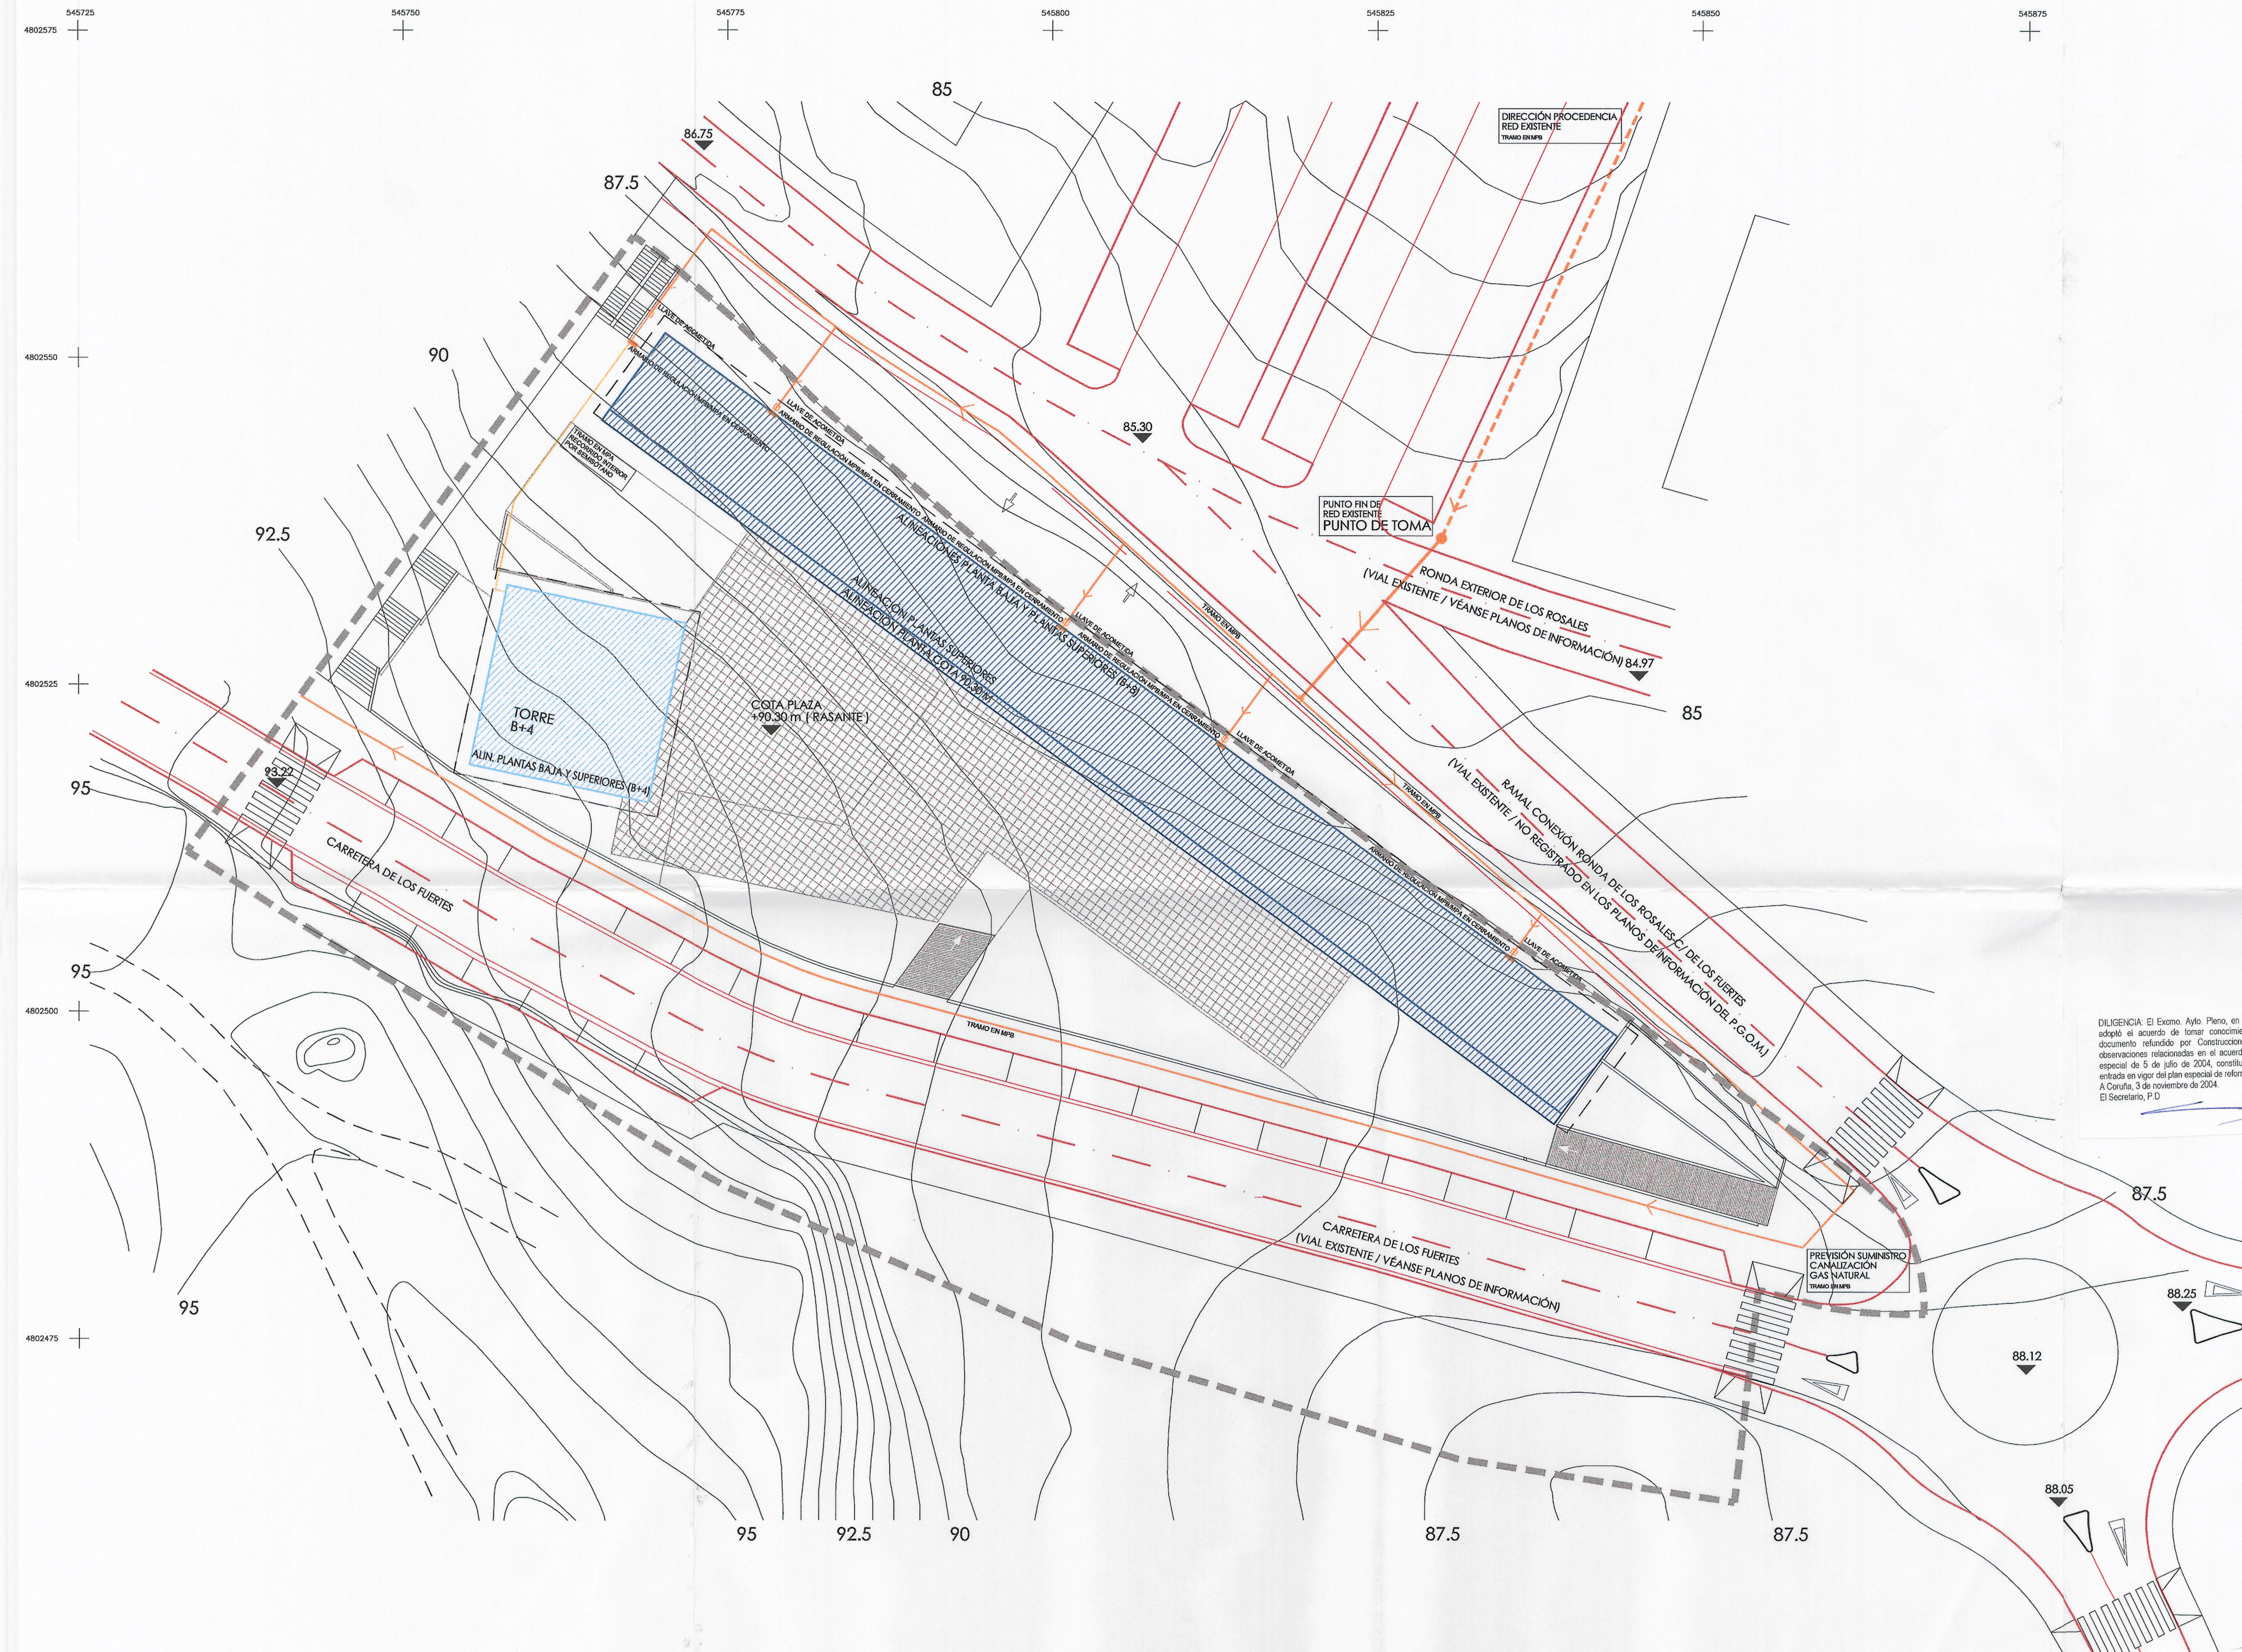


VIALES

LÍMITE DE ACTUACIÓN DEL P.E.R.I.

P.E.R.I. "Carretera de Los Fuertes"	AR-7.D4.01	ÁMBITO
P.G.O.M. - SUELO URBANO		
- ORDENANZAS PARTICULARES P.E.R.I.		
SUPERFICIE TOTAL DEL P.E.R.I.	5692.00m ²	
APROVECHAMIENTO LUCRATIVO MÁXIMO	5692.00m ²	

CUADRO DE EDIFICABILIDADES ASIGNADAS		
TIPO	Nº PLANTAS	USO (SEGÚN ORDENANZAS P.E.R.I.)
BLOQUE LINEAL	B + 8	RESIDENCIAL O COMPATIBLE
TORRE	B + 4	RESIDENCIAL O COMPATIBLE

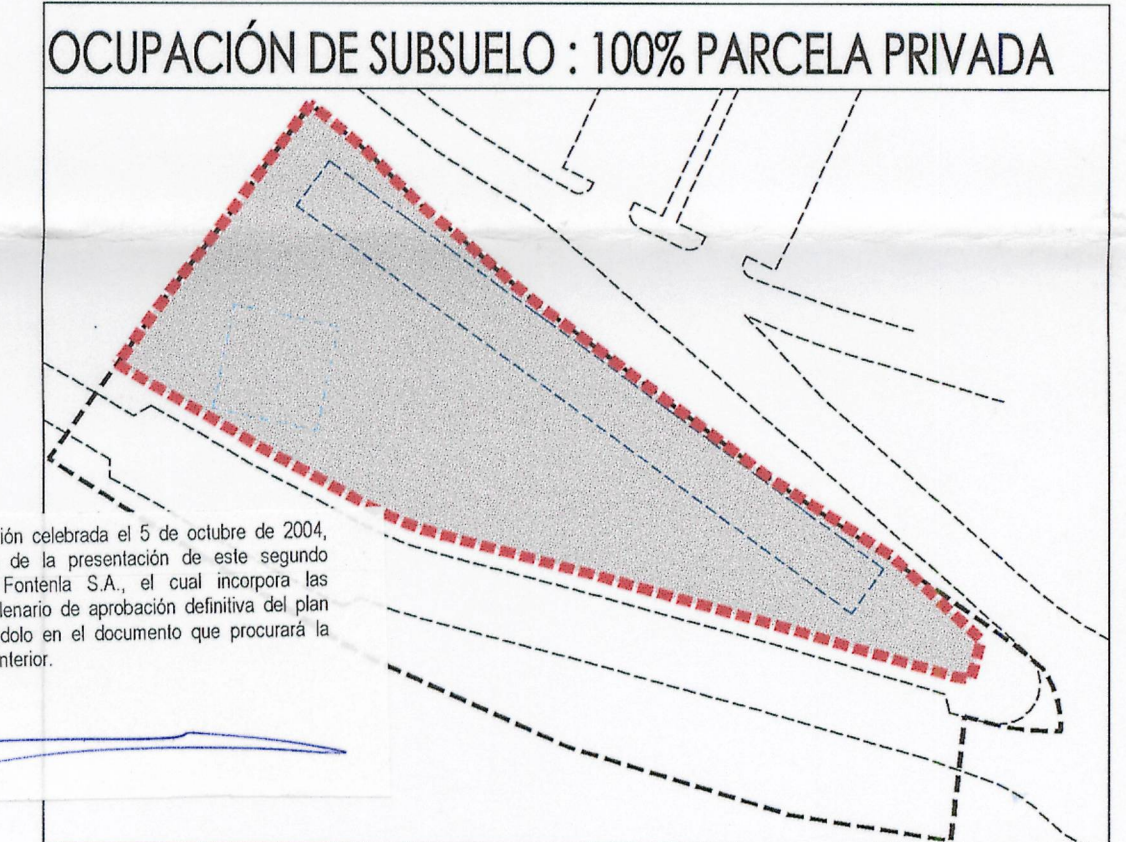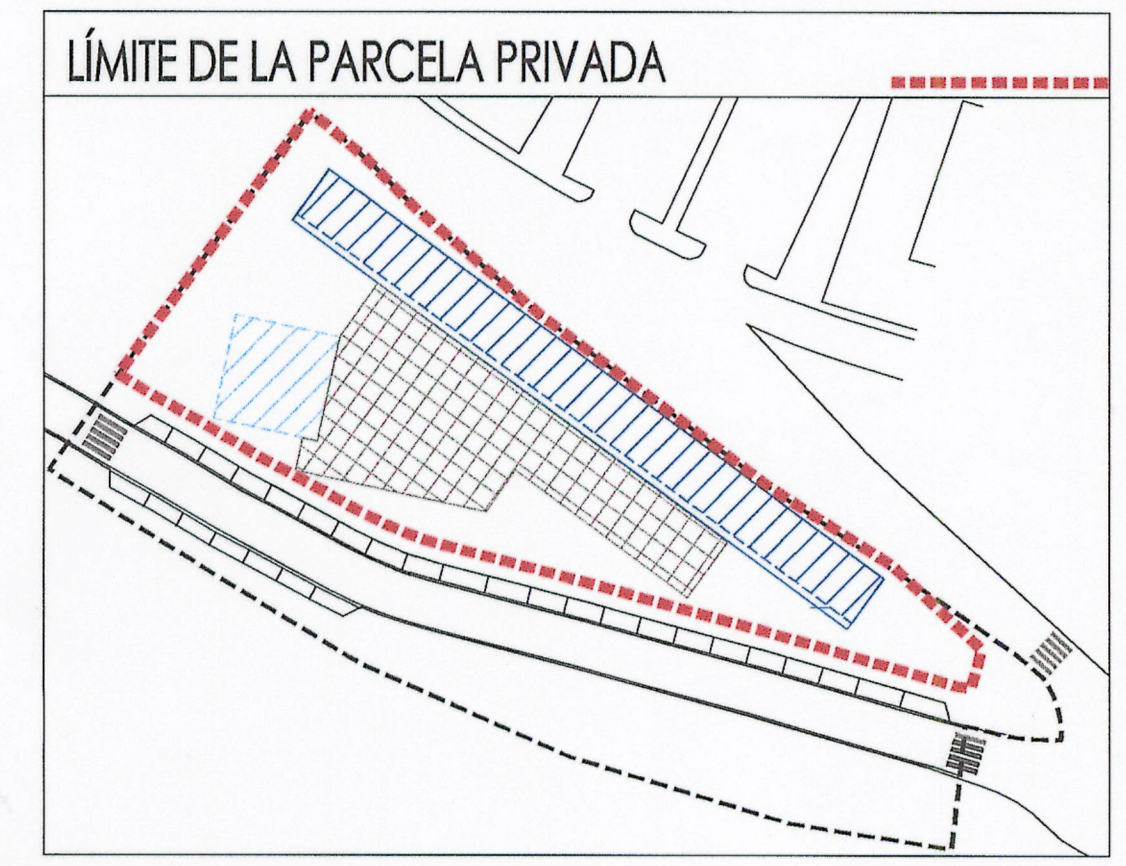

DILIGENCIA: El Excmo. Ayto. Pleno, en sesión celebrada el 5 de octubre de 2004, adoptó el acuerdo de tomar conocimiento de la presentación de este segundo documento refundido por Construcciones Fontenla S.A., al cual incorpora las observaciones relacionadas en el acuerdo plenario de aprobación definitiva del plan especial de 5 de julio de 2004, constituyéndolo en el documento que procurará la entrada en vigor del plan especial de reforma interior.
A Coruña, 3 de noviembre de 2004.
El Secretario, P.D.

OCUPACIÓN MÁXIMA SOBRE RASANTE: 2846 m²
(50% PARCELA EDIFICABLE)
OCUPACIÓN MÁXIMA PROPUESTA: 946 m²

SIMBOLOGIA	
---	RED ABASTECIM. GAS MPB EXISTENTE
---	RED ABASTECIM. GAS MPB
---	RED ABASTECIM. GAS MPA
---	ARMARIO REGULACIÓN MPB/MPA
□	LLAVE DE ACOMETIDA
→	CONDUCCIÓN

Diligencia: Se extiende para hacer constar que el documento del ...
... se presenta con fecha 26-11-04
para su ...
El funcionario encargado,

TODAS LAS COTAS EN METROS

0 1 5 10 m

PERI
FUNDACIÓN

Segundo Documento Refundido del Plan Especial de Reforma Interior de la ordenanza de transformación nº7-D4.01 Carretera de los Fuertes

JULIO 2004

ESCALA
1 : 1000
1 : 250

PLANO
Ord-04/4

PROMOTOR
CONSTRUCCIONES FONTENLA
C.I.F.: A - 15.012.305

ORDENACIÓN
SERVICIOS URBANÍSTICOS
CONEXIÓN A LAS REDES- RED SUMINISTRO GAS