



FOTO 1 Linde Este Calle Galileo Galilei



FOTO 2 Linde Este Calle Galileo Galilei

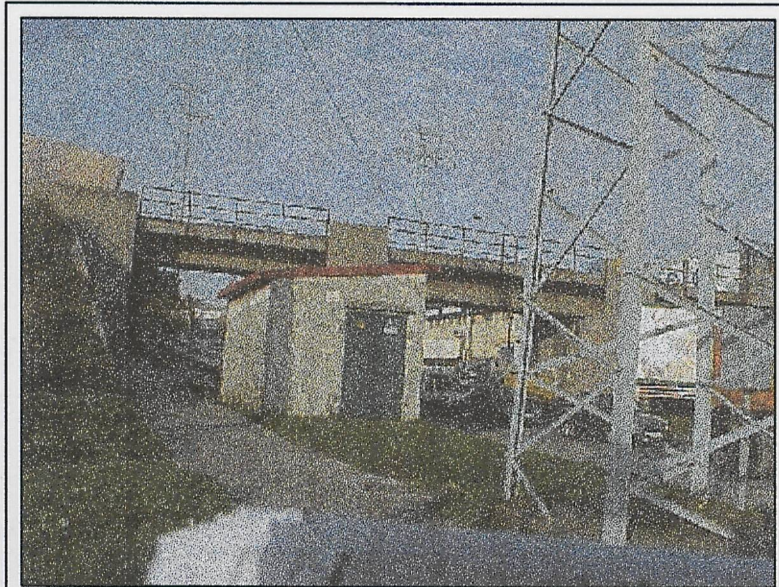


FOTO 3 Linde Este Calle Galileo Galilei

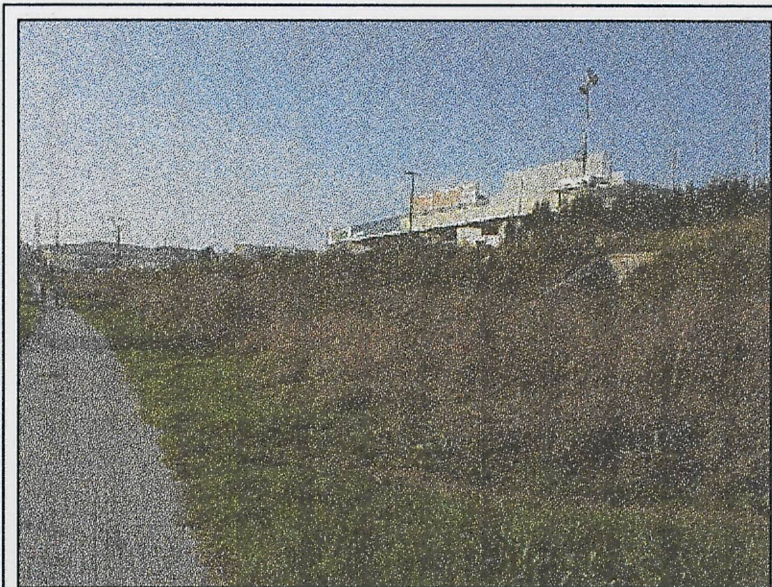


FOTO 4 Vista general de la parcela



FOTO 5 Vista general de la parcela



FOTO 6 Vista general de la parcela



FOTO 7 Linde Norte Terrenos del FFCC de Petroliber (RENFE)



FOTO 8 Linde Norte Terrenos del FFCC de Petroliber (RENFE)




FOTO 9 Linde Norte Terrenos del FFCC de Petroliber (RENFE)



FOTO 10 Linde Sur Calle Severo Ochoa



FOTO 11 Linde Sur Calle Severo Ochoa

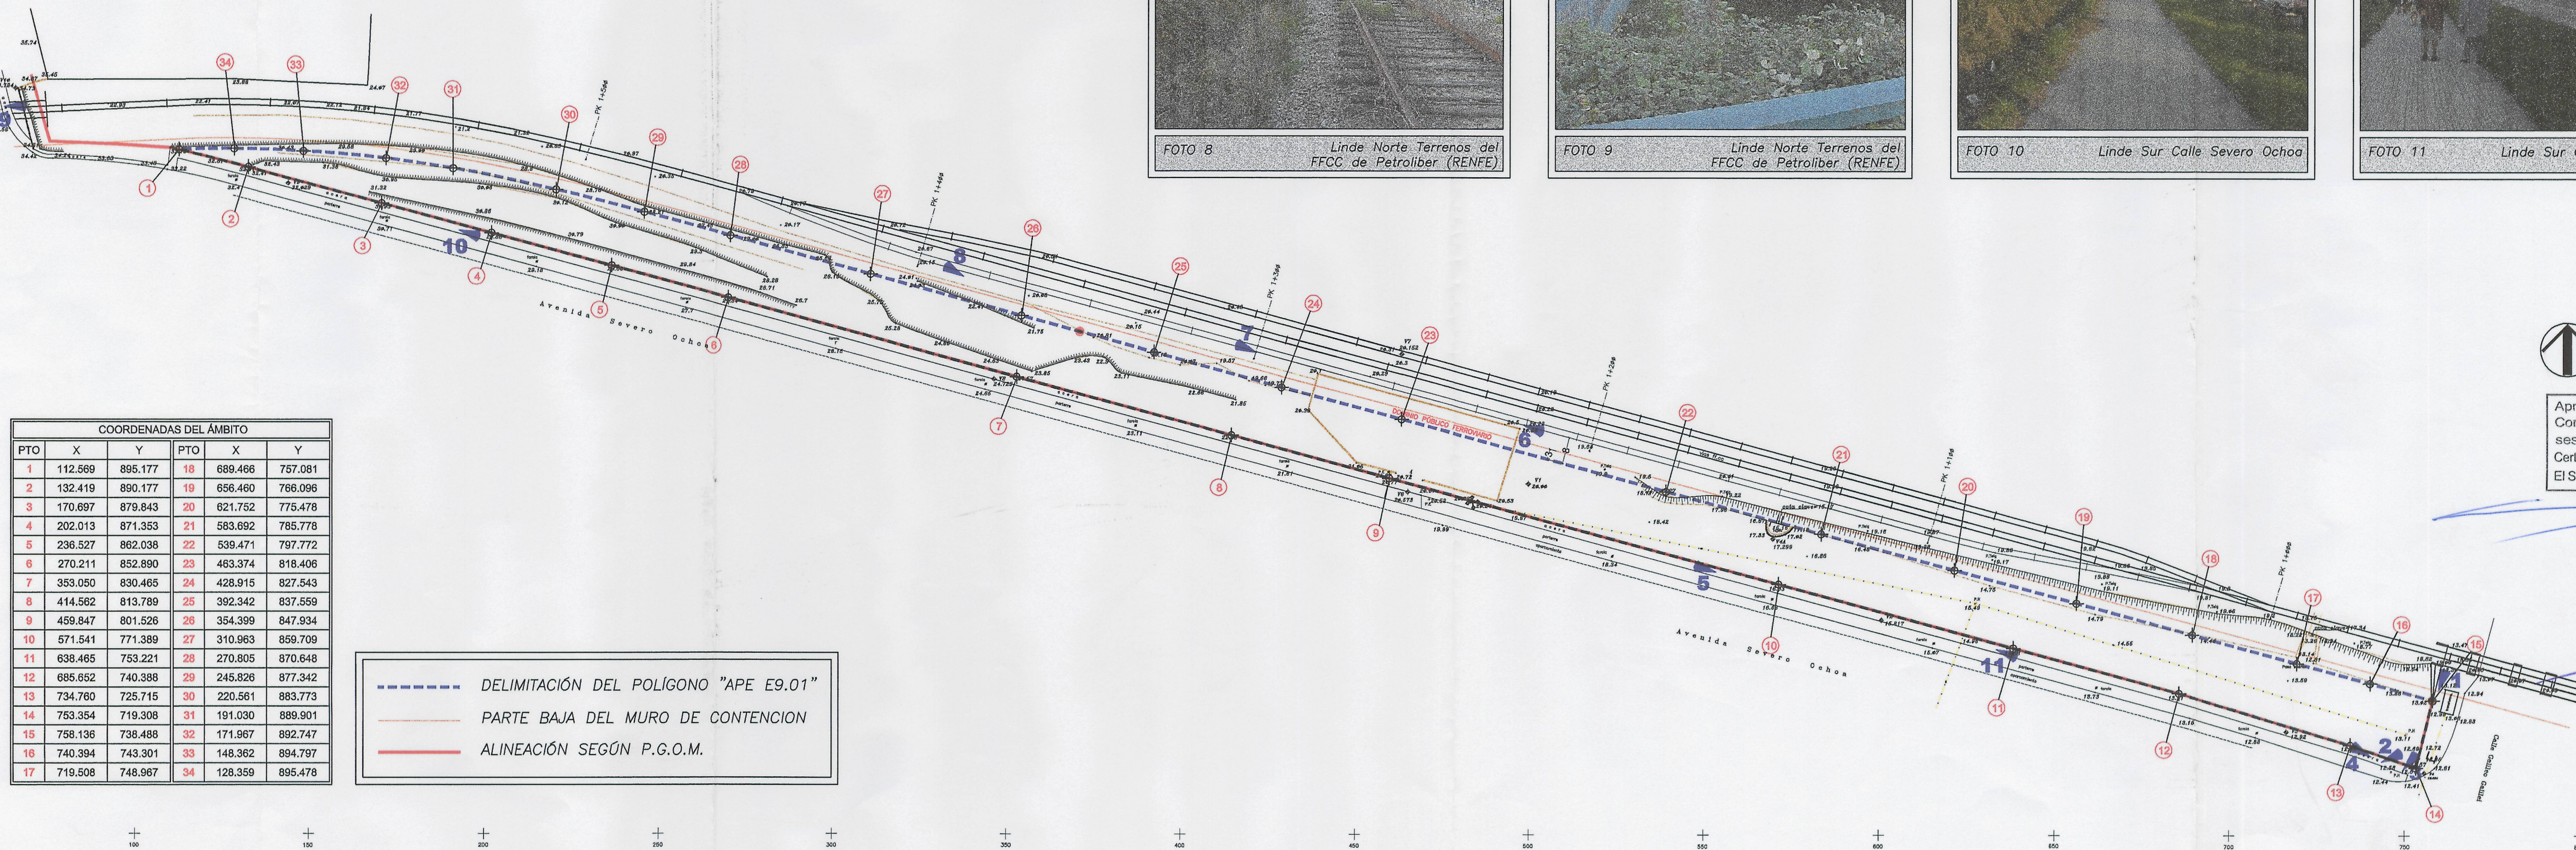

COORDENADAS DEL ÁMBITO					
PTO	X	Y	PTO	X	Y
1	112.569	895.177	18	689.466	757.081
2	132.419	890.177	19	656.460	766.096
3	170.697	879.843	20	621.752	775.478
4	202.013	871.353	21	583.692	785.778
5	236.527	862.038	22	539.471	797.772
6	270.211	852.890	23	483.374	818.406
7	353.050	830.465	24	428.915	827.543
8	414.562	813.789	25	392.342	837.559
9	459.847	801.526	26	354.399	847.934
10	571.541	771.389	27	310.963	859.709
11	638.465	753.221	28	270.805	870.648
12	685.652	740.388	29	245.826	877.342
13	734.760	725.715	30	220.561	883.773
14	753.354	719.308	31	191.030	889.901
15	758.136	738.488	32	171.967	892.747
16	740.394	743.301	33	148.362	894.797
17	719.508	748.967	34	128.359	895.478

--- DELIMITACIÓN DEL POLÍGONO "APE E9.01"

— PARTE BAJA DEL MURO DE CONTENCIÓN

— ALINEACIÓN SEGÚN P.G.O.M.



Aprobado inicialmente por la Comisión de Gobierno en sesión de 21 de Mayo de 2003. Certifico: El Secretario, J.D.

Aprobado definitivamente por el Pleno Municipal, en sesión de 7 de Julio de 2003. Certifico: El Secretario, J.D.