


950 +
900 +
800 +
750 +
700 +
50

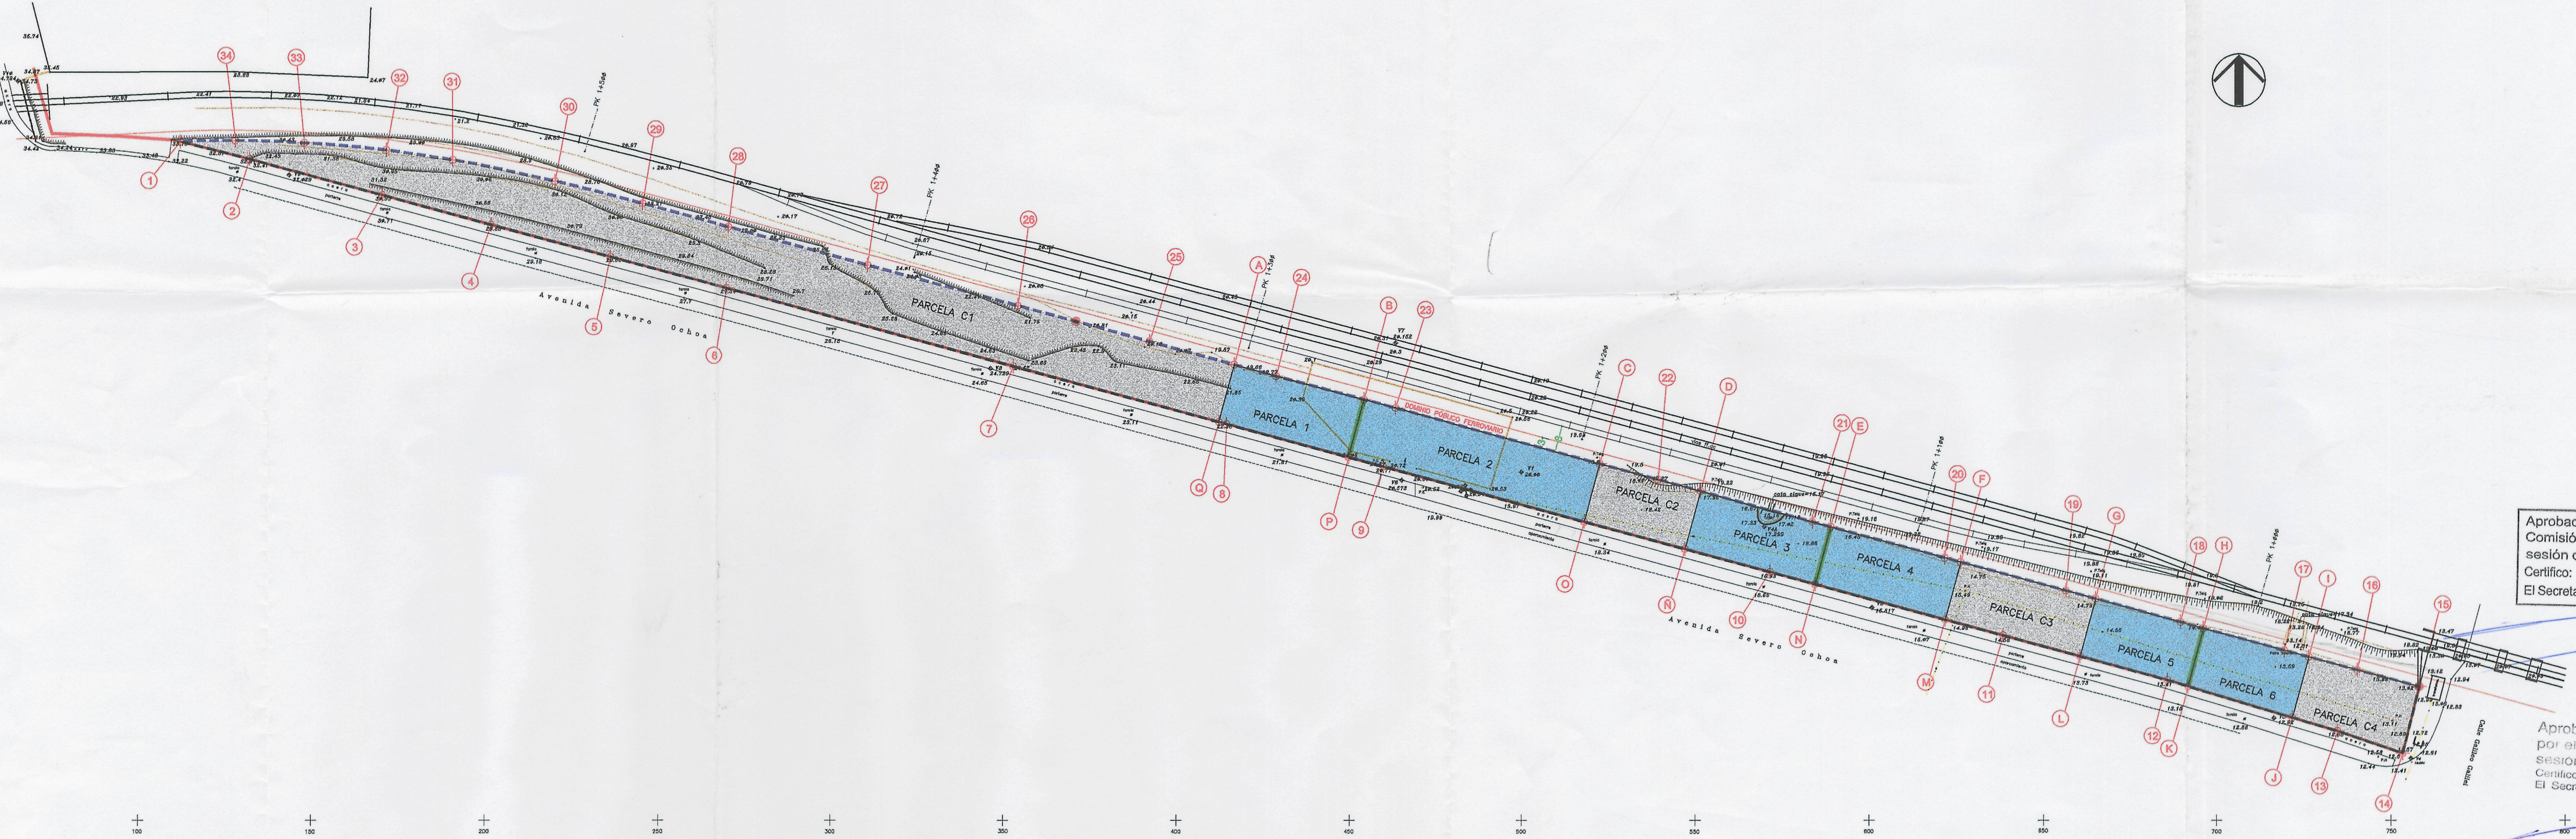

DELIMITACIÓN DEL POLIGONO "APE E9.01"

PARTE BAJA DEL MURO DE CONTENCION

ALINEACIÓN SEGÚN P.G.O.M.

PARCELAS EDIFICABLES..... 4.314,46m²

LINDERO AL QUE DEBERÁN ADOSARSE LAS EDIFICACIONES

PARCELA	SUPERFICIE	OCUPACIÓN MÁXIMA	
		EN PLANTAS SOBRE RASANTE (70%)	EN PLANTAS BAJO RASANTE (100%)
1	662,03m²	463,42m²	662,03m²
2	1.217,97m²	852,58m²	1.217,97m²
3	662,03m²	463,42m²	662,03m²
4	662,03m²	463,42m²	662,03m²
5	555,20m²	388,64m²	555,20m²
6	555,20m²	388,64m²	555,20m²

TOTAL	4.314,46m²	3.020,12m²	4.314,46m²
-------	------------	------------	------------

COORDENADAS DE LAS PARCELAS DE RESULTADO					
PTO	X	Y	PTO	X	Y
A	416.808	830.842	J	721.809	729.603
B	454.256	820.832	K	691.737	736.589
C	522.685	802.325	L	660.522	747.243
D	551.584	794.508	M	621.922	757.732
E	588.999	784.362	N	584.536	767.881
F	626.393	774.244	O	547.115	776.000
G	665.004	763.793	P	518.205	785.780
H	696.253	755.267	Q	449.787	804.256
I	726.542	747.079			

COORDENADAS DEL ÁMBITO					
PTO	X	Y	PTO	X	Y
1	112.569	895.177	18	689.466	757.081
2	132.419	890.177	19	656.460	766.096
3	170.697	879.843	20	621.752	775.478
4	202.013	871.353	21	583.692	785.778
5	236.527	862.038	22	539.471	797.772
6	270.211	852.890	23	463.374	818.406
7	353.050	830.465	24	428.915	827.543
8	414.562	813.789	25	392.342	837.559
9	459.847	801.526	26	354.399	847.934
10	571.541	771.389	27	310.963	859.709
11	638.465	753.221	28	270.805	870.648
12	685.652	740.388	29	245.826	877.342
13	734.760	725.715	30	220.561	883.773
14	753.354	719.308	31	191.030	889.901
15	758.136	738.488	32	171.967	892.747
16	740.394	743.301	33	148.362	894.797
17	719.508	748.967	34	128.359	895.478

Aprobado inicialmente por la Comisión de Gobierno en sesión de 21 de Mayo 2003.
Certifico:
El Secretario, *PD*

Aprobado definitivamente por el Pleno Municipal en sesión de 7 de Julio 2003.
Certifico:
El Secretario, *PD*

ESTUDIO DE DETALLE PARA ORDENAR VOLUMENES DE ACUERDO CON LAS DETERMINACIONES DEL PLAN GENERAL DE ORDENACIÓN MUNICIPAL DE A CORUÑA, EN EL ÁMBITO DEL POLIGONO "APE E9.01"

COMISIÓN GESTORA DEL APE-E9.01

JOSE MIGUEL VAZQUEZ GARCIA

COLEGIO n° 580

PROMOTOR

ARCHIVO

DESEST. DE DETALLE

REF. PTO. DIBUJO

02/15

ARQUITECTO

FECHA

NOVIEMBRE-02

ESCALAS

1/1000

PLANO DE ORDENACIÓN

PO-1

PARCELAS EDIFICABLES Y OCUPACIONES MÁXIMAS