
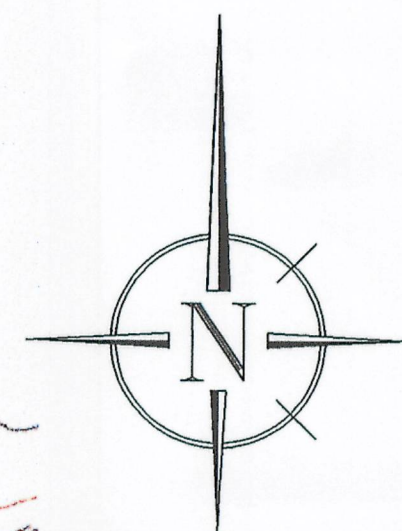


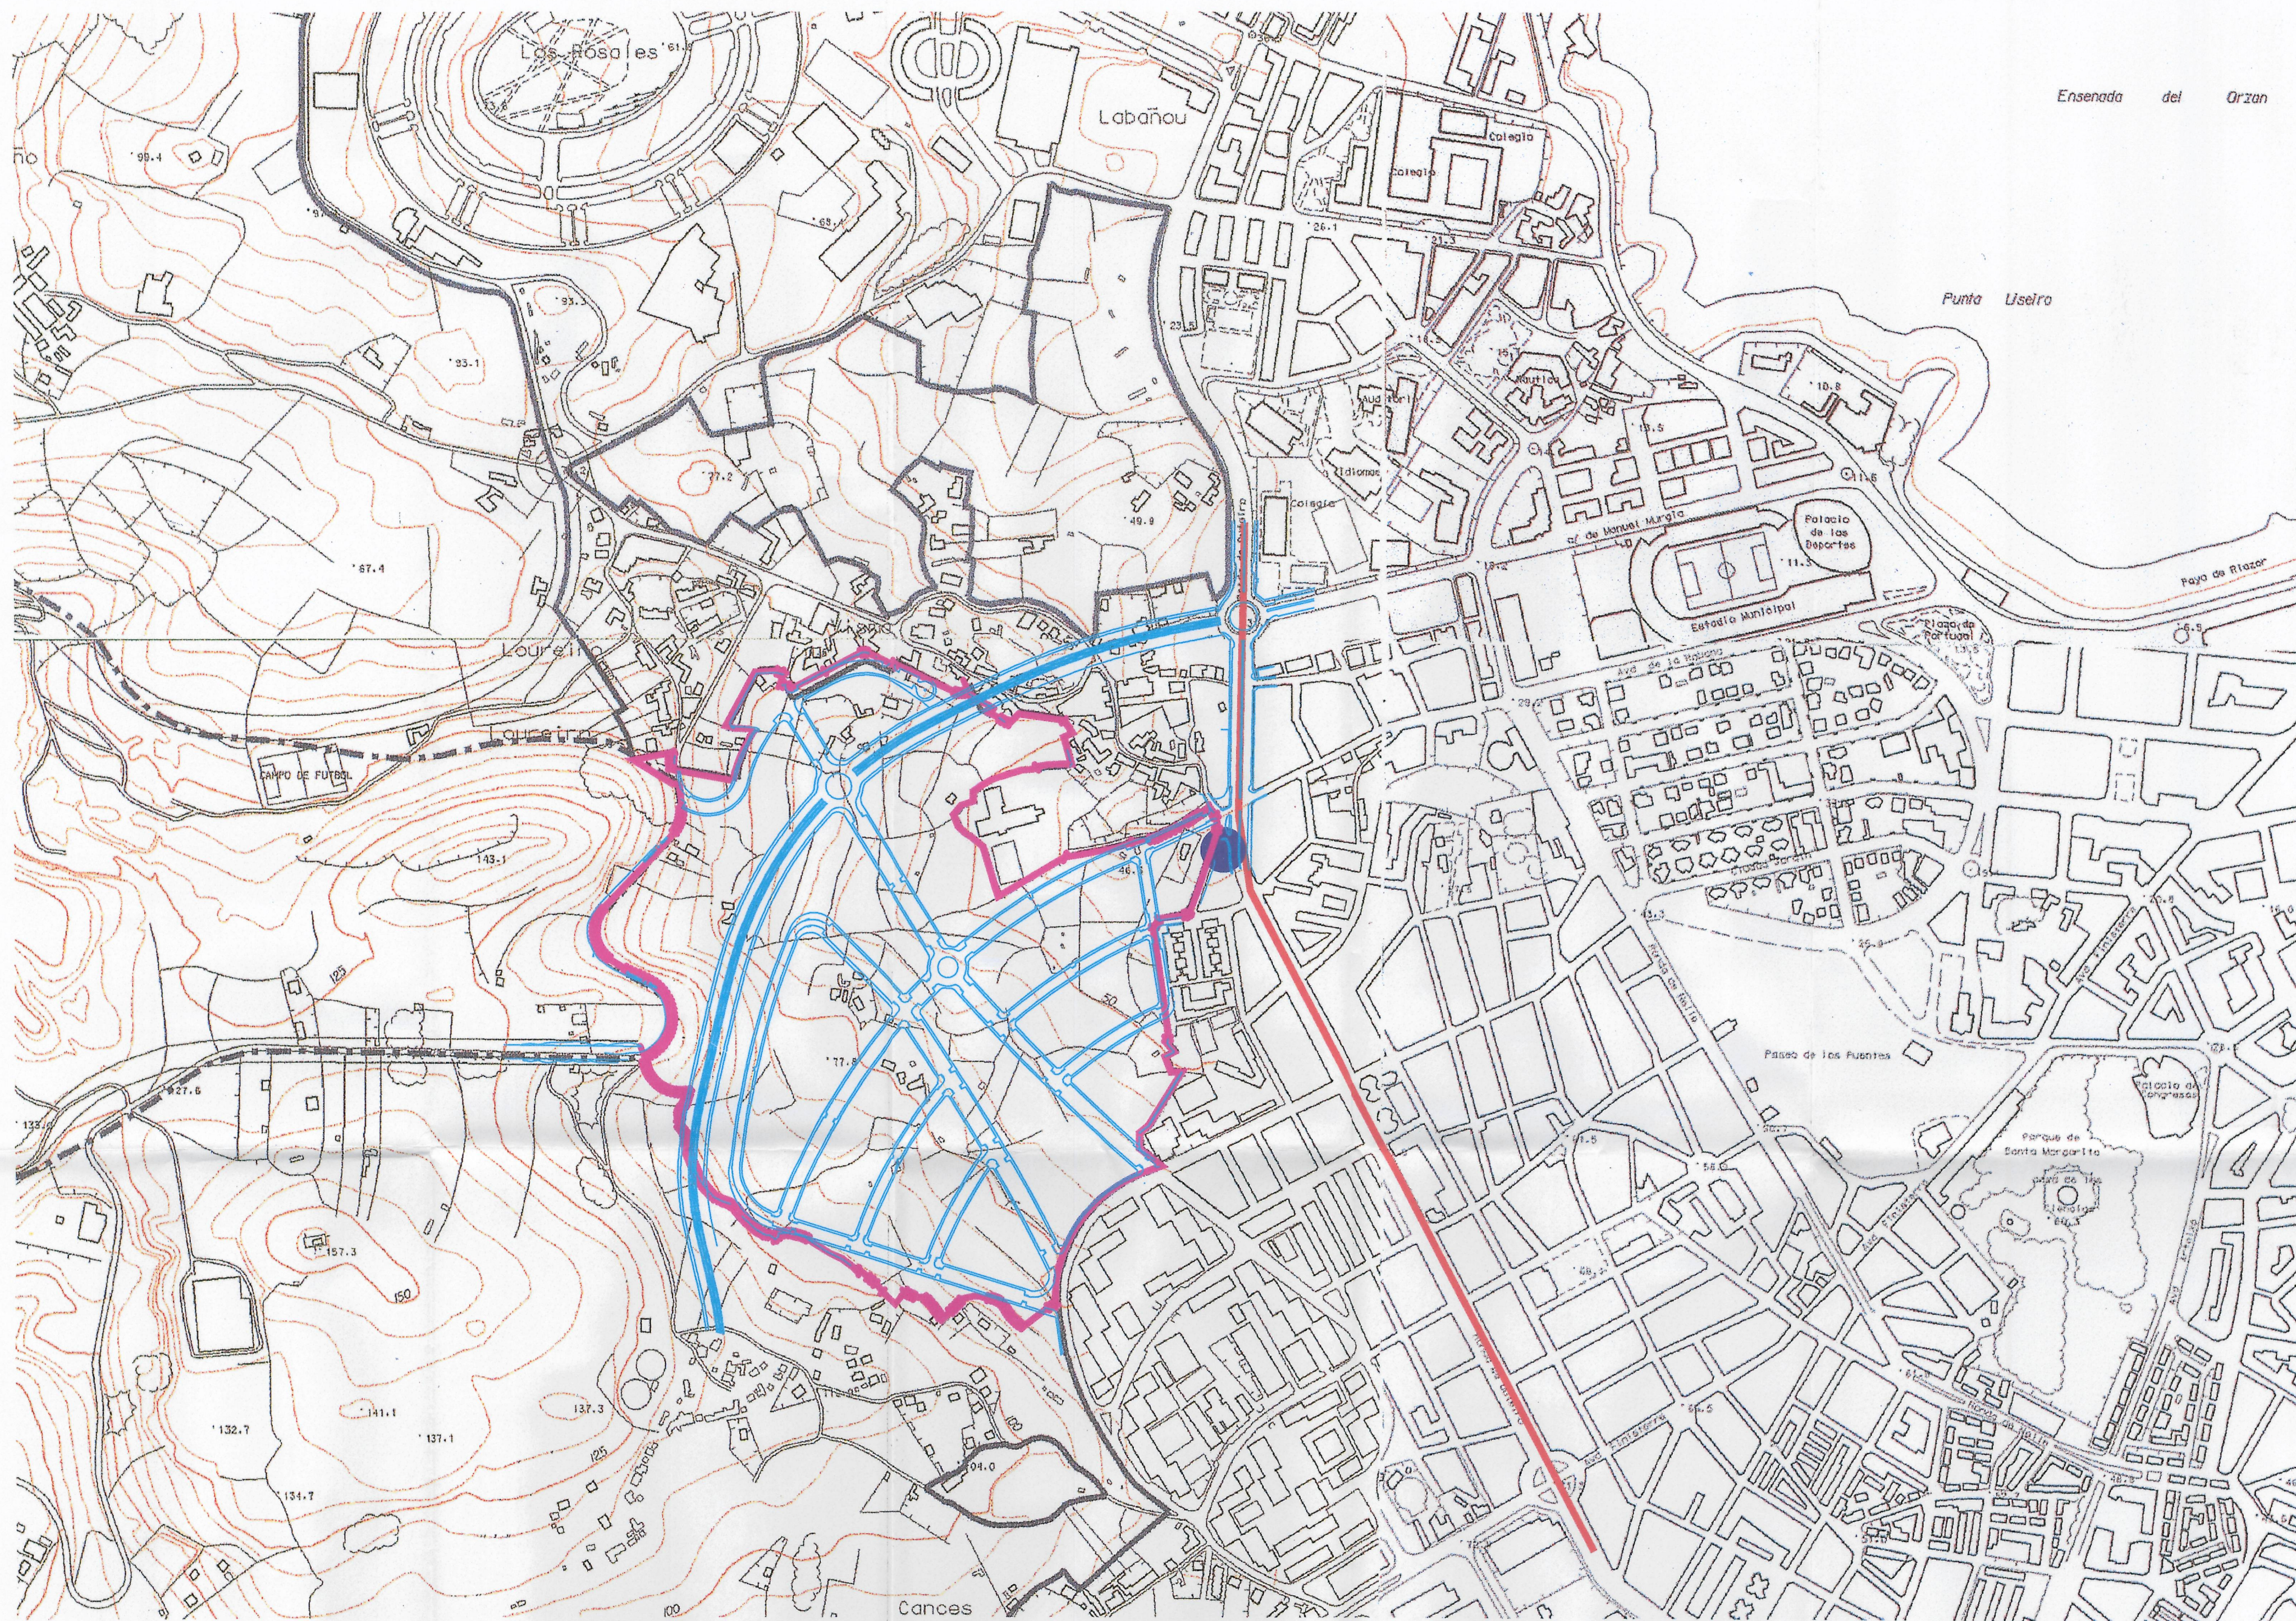

DILIGENCIA: Se extiende para hacer constar que este documento del expediente MPP 1/2004 ha sido presentado por la Junta de Compensación en el registro municipal el 18 de abril de 2005, siendo copia fiel y exacta del definitivamente aprobado por el Excmo. Ayto. Pleno el 11 de abril de 2005. Certifico, EL SECRETARIO, P.D. La Coruña, 19 de abril de 2005

- DELIMITACION DEL SECTOR
- RED DE ABASTECIMIENTO ACTUAL
- CONEXION A LA RED GENERAL

JOSE R. MIYAR CARIDAD, JOSE M. VAZQUEZ GARCIA-ARQUITECTOS

AYUNTAMIENTO DE LA CORUÑA
PLAN PARCIAL DE ORDENACION
SECTOR S. Uble- S-2
SAN PEDRO DE VISMA

PROMOTOR: COMISION GESTORA DE LA JUNTA DE COMPENSACION DEL POLIGONO DE SAN PEDRO DE VISMA

PLANO DE ORDENACION
CONEXION DE LA INFRAESTRUCTURA DE LA
RED DE PLUVIALES DEL PLAN PARCIAL CON
LA RED GENERAL DE PLUVIALES

CARPETA: AL/970-04

ARCHIVO: PLANO5000

FECHA: MARZO 2.005

ESCALA 1:5.000

PLANO N°

PO-12

LOS ARQUITECTOS

[Handwritten signatures]