


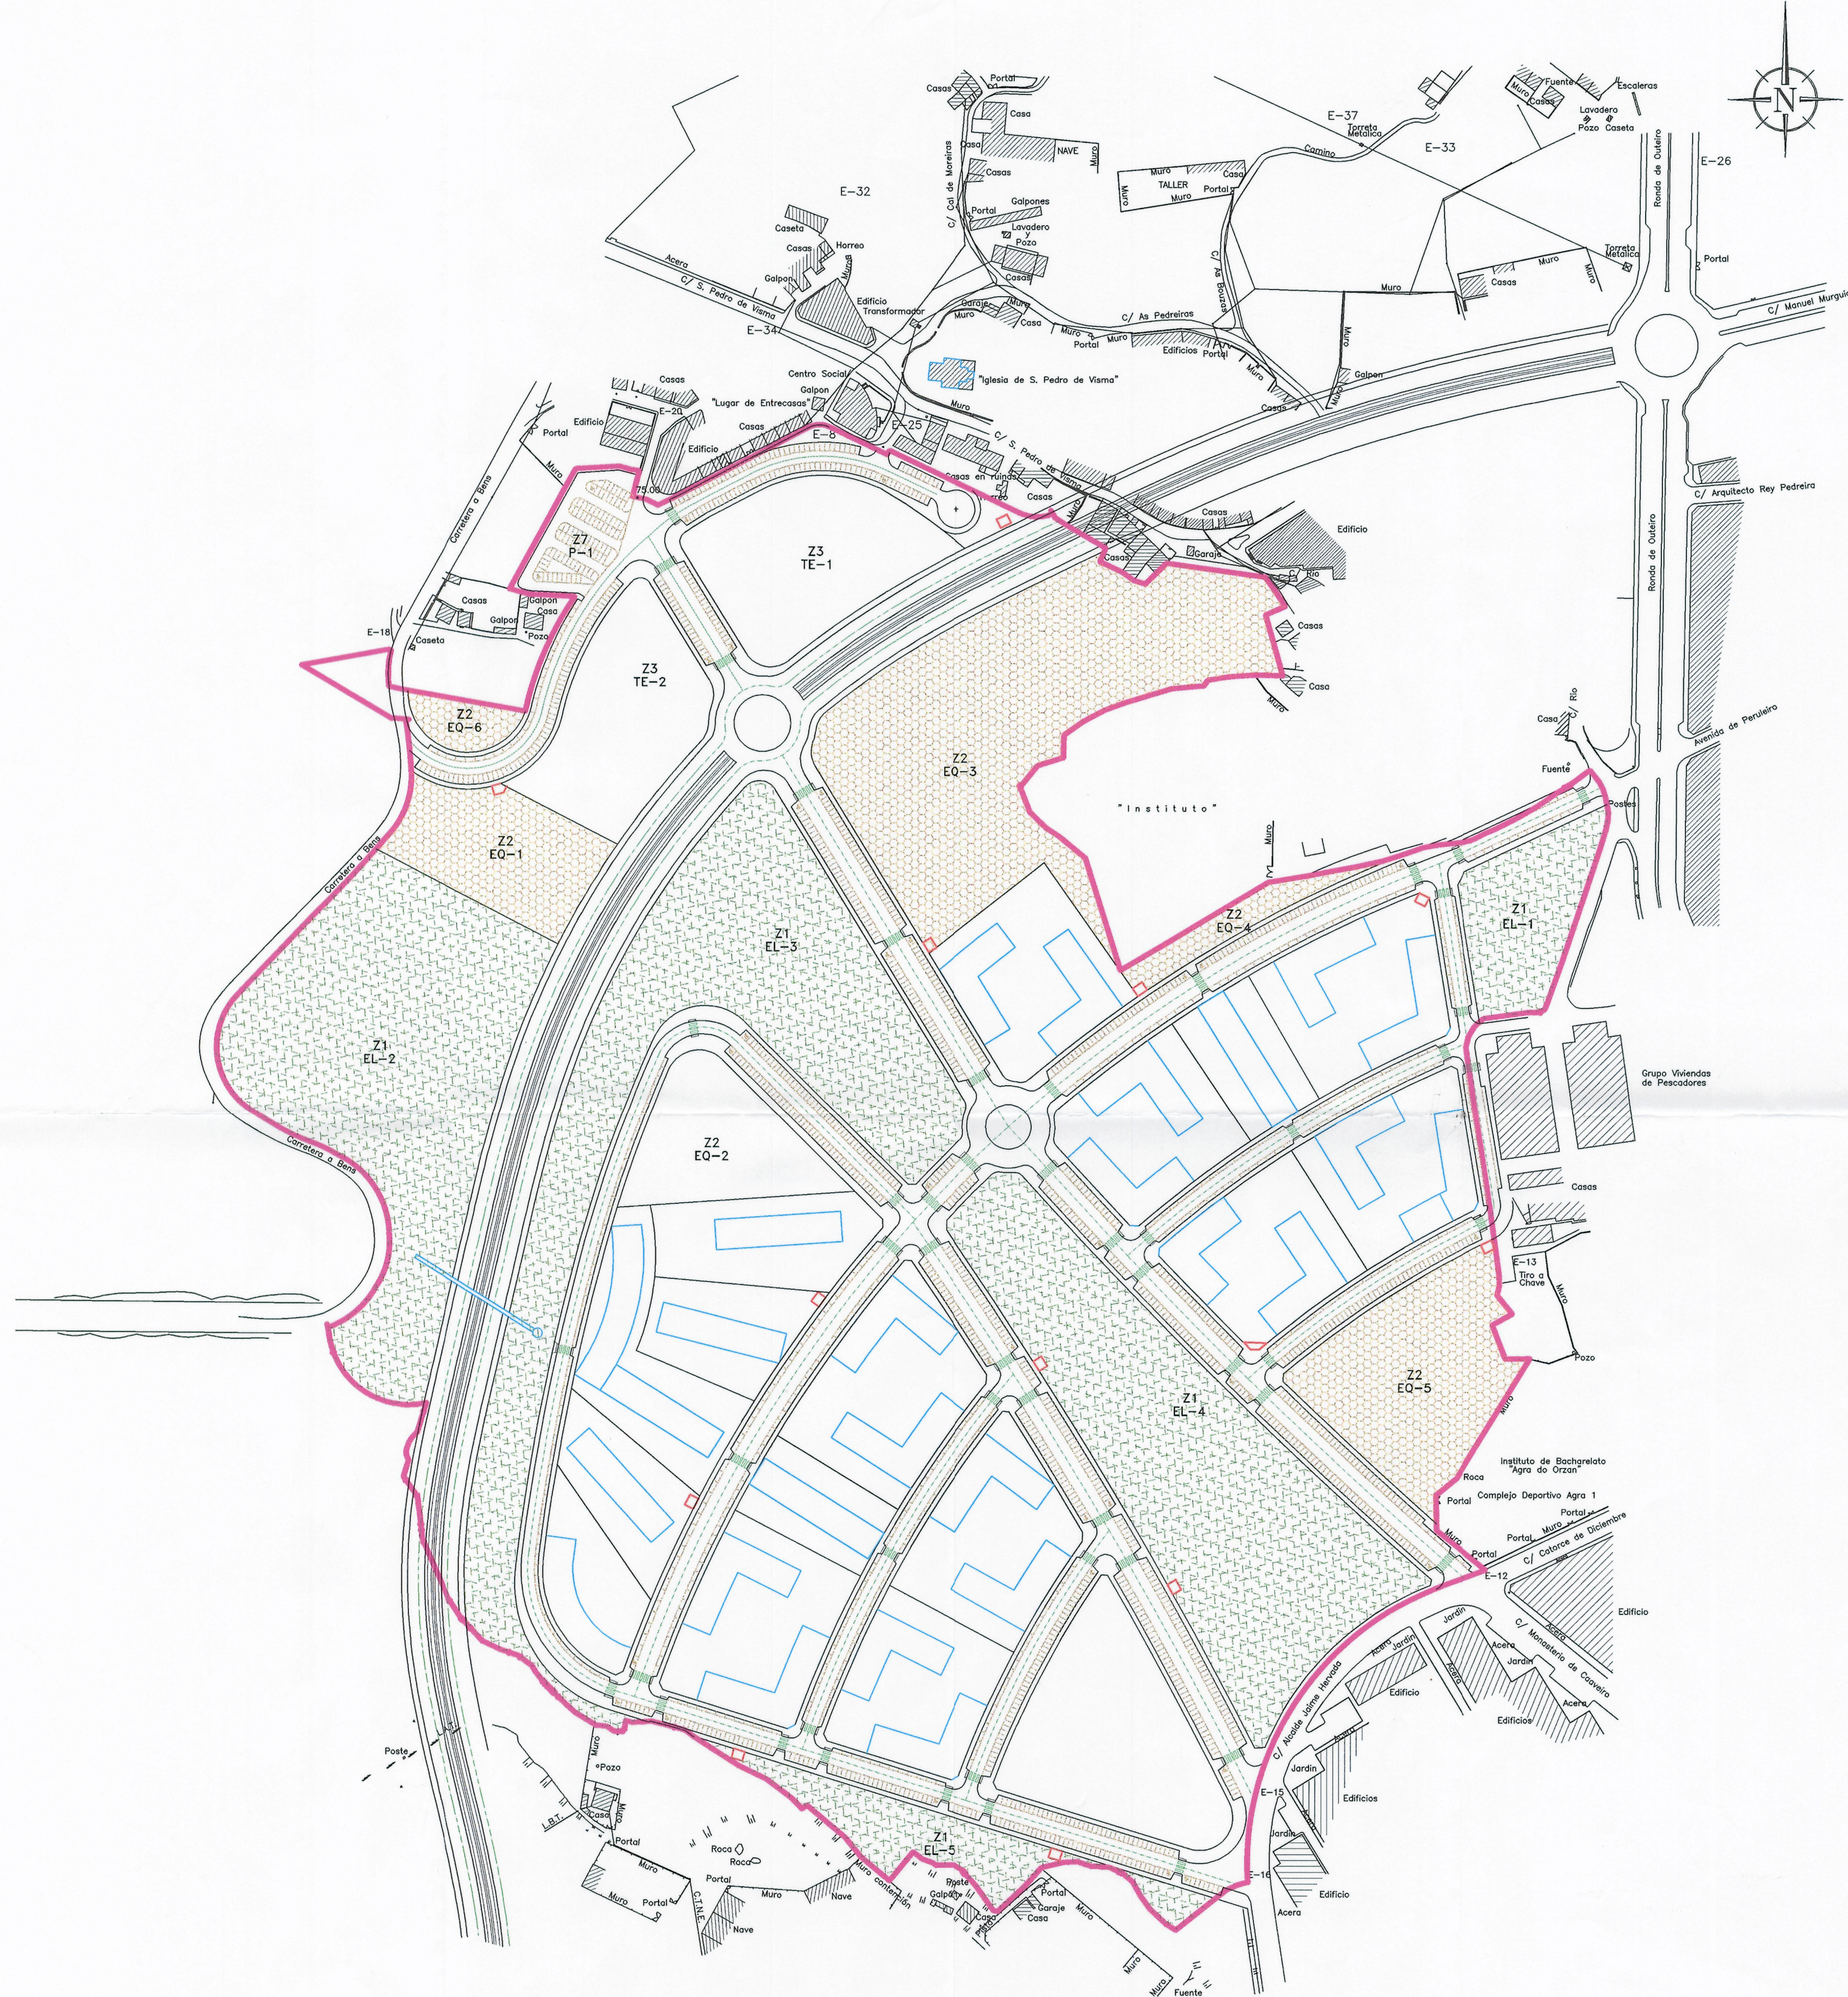

CUADRO DE SUPERFICIES SEGUN ORDENANZAS

IDENTIFICACION DE ZONA		SUPERFICIES DE ZONAS	TOTALES
Z1	EL	EL-1	5.313 m ²
		EL-2	25.467 m ²
		EL-3	27.780 m ²
		EL-4	24.987 m ²
		EL-5	5.149 m ²
Z2	EQ	EQ-1	6.122 m ²
		EQ-2	5.897 m ²
		EQ-3	24.459 m ²
		EQ-4	1.830 m ²
		EQ-5	9.663 m ²
		EQ-6	1.296 m ²
Z6	VP	VARIO	102.064 m ²
Z7	P	P-1	2.527 m ²
TOTAL			242.554 m ²

ZONIFICACION		
Z-1	DOTACIONAL ESPACIOS LIBRES	
Z-2	DOTACIONAL EQUIPAMIENTOS	
Z-6	VARIO Y PLAZAS DE APARCAMIENTO ANEXAS	
Z-7	APARCAMIENTO EN PARCELA EXCLUSIVA	

DILIGENCIA: Se extiende para hacer constar que este documento del expediente MPP-42004 ha sido presentado por la Junta de Compensación en el registro municipal el 18 de abril de 2005, siendo copia fiel y exacta del definitivamente aprobado por el Excmo. Ayto. Pleno el 11 de abril de 2005. Certifico, EL SECRETARIO, P.D. La Coruña, 19 de abril de 2005

AYUNTAMIENTO DE LA CORUÑA PLAN PARCIAL DE ORDENACION SECTOR S. Uble- S-2 SAN PEDRO DE VISMA PROMOTOR: COMISION GESTORA DE LA JUNTA DE COMPENSACION DEL POLIGONO DE SAN PEDRO DE VISMA		CARPETA: 970-FEBRERO-2.005 ARCHIVO: PLANOS-2000 FECHA: MARZO 2.005 ESCALA: 1:2000	PLANO N° PO-16
PLANO DE ORDENACION ESPACIOS LIBRES Y RESERVAS DE EQUIPAMIENTOS PÚBLICOS		LOS ARQUITECTOS 	