
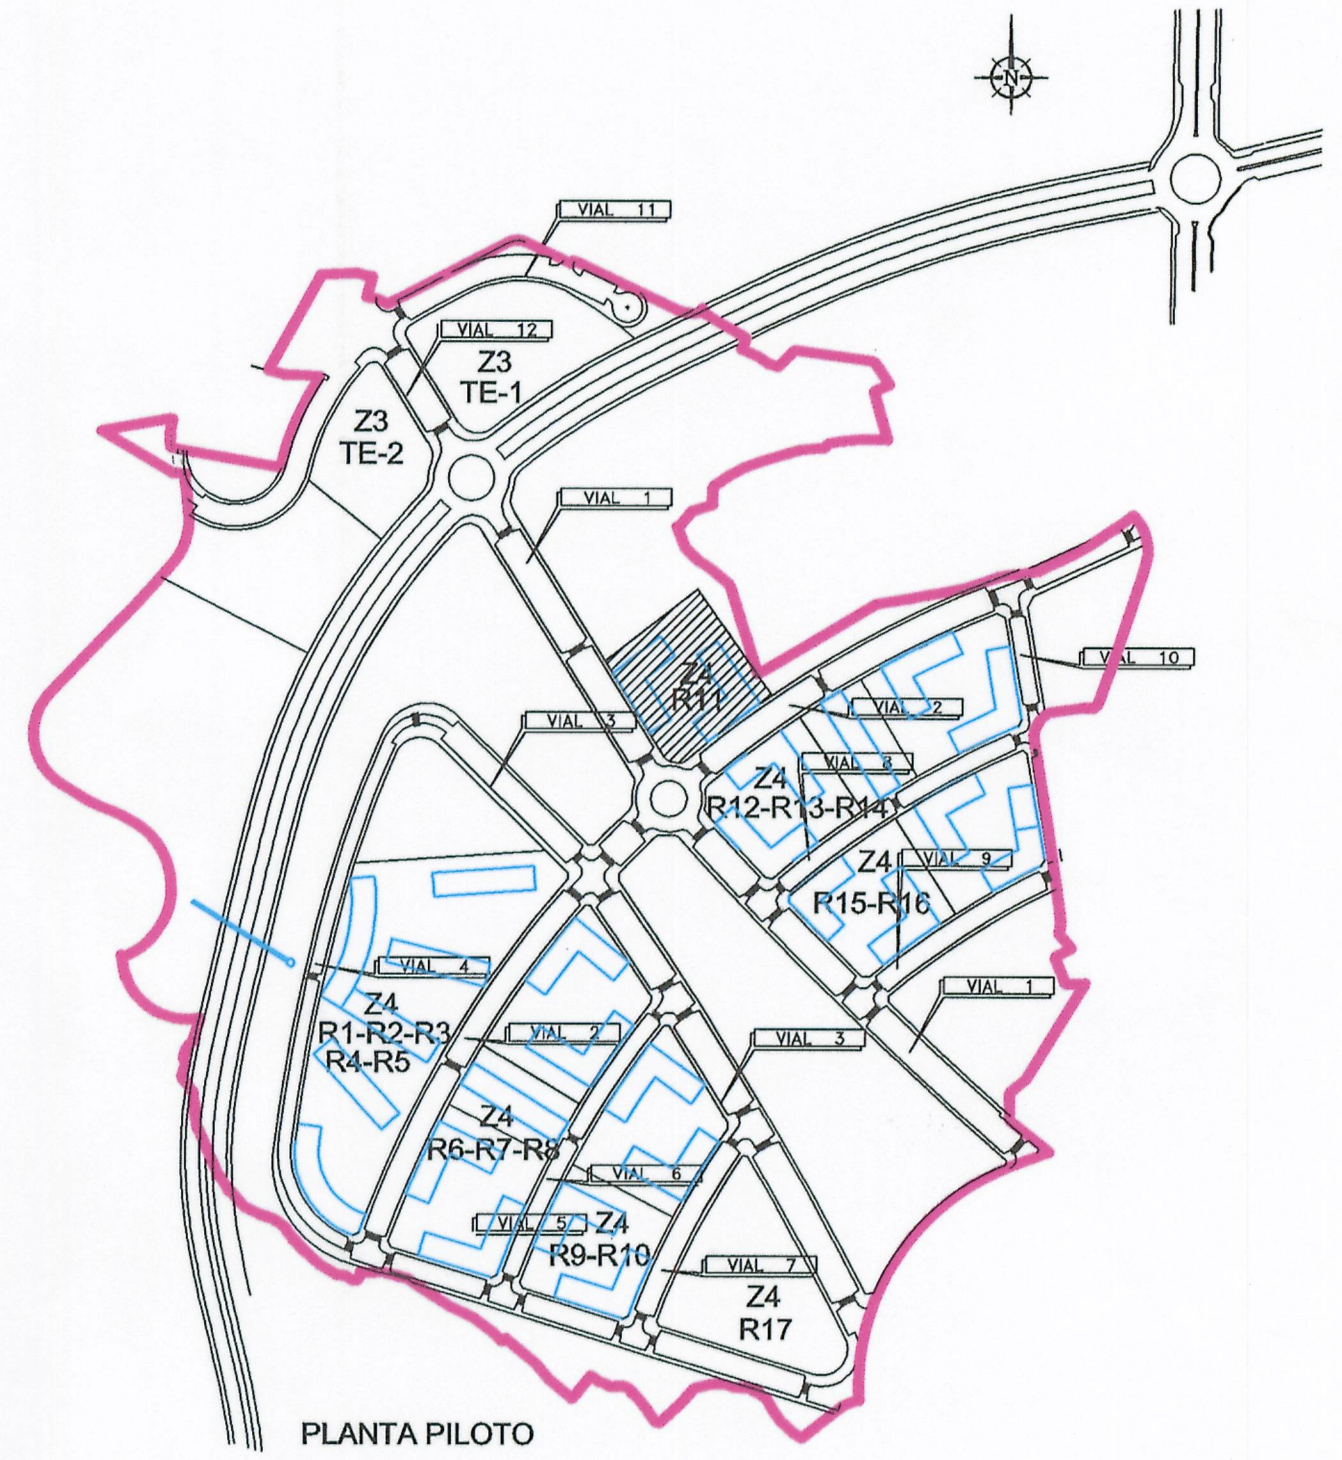
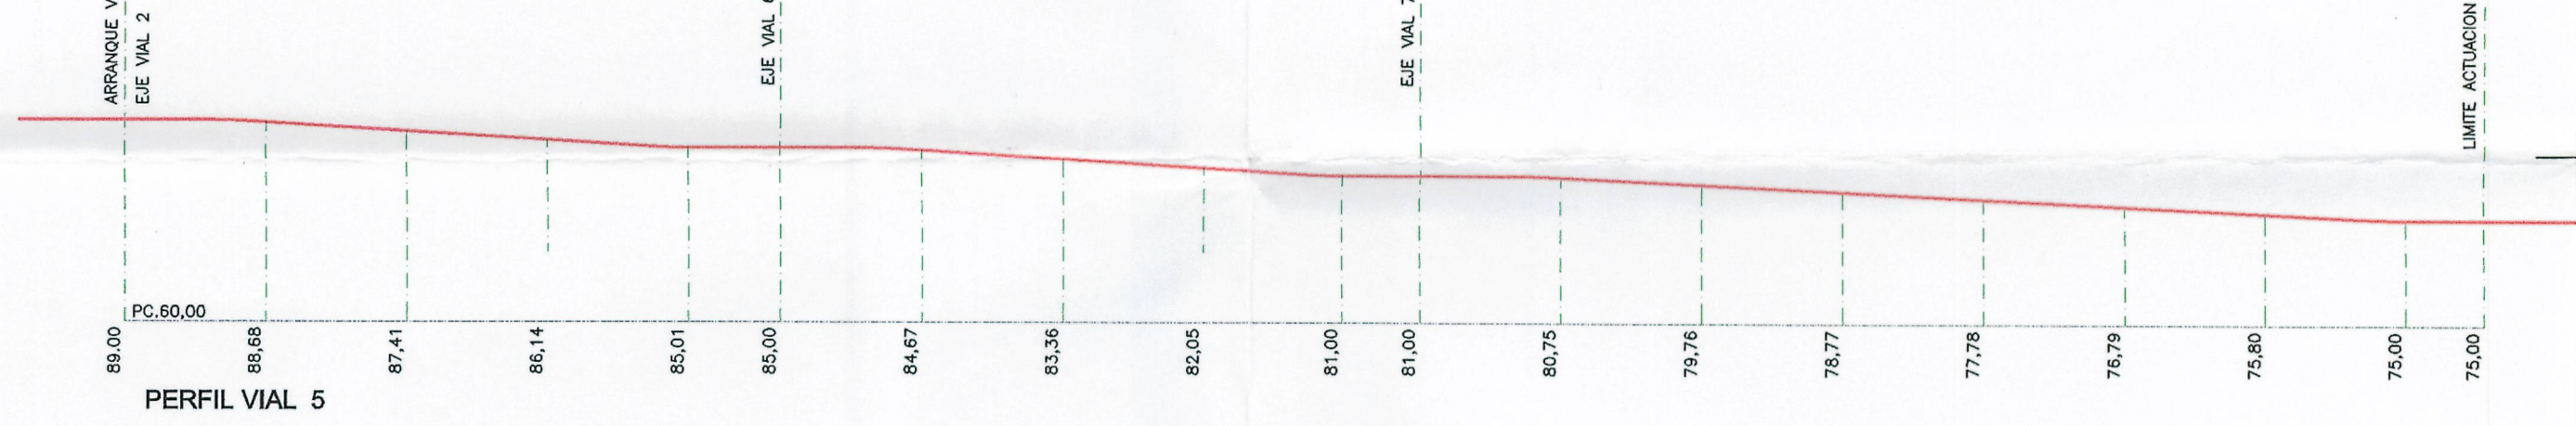
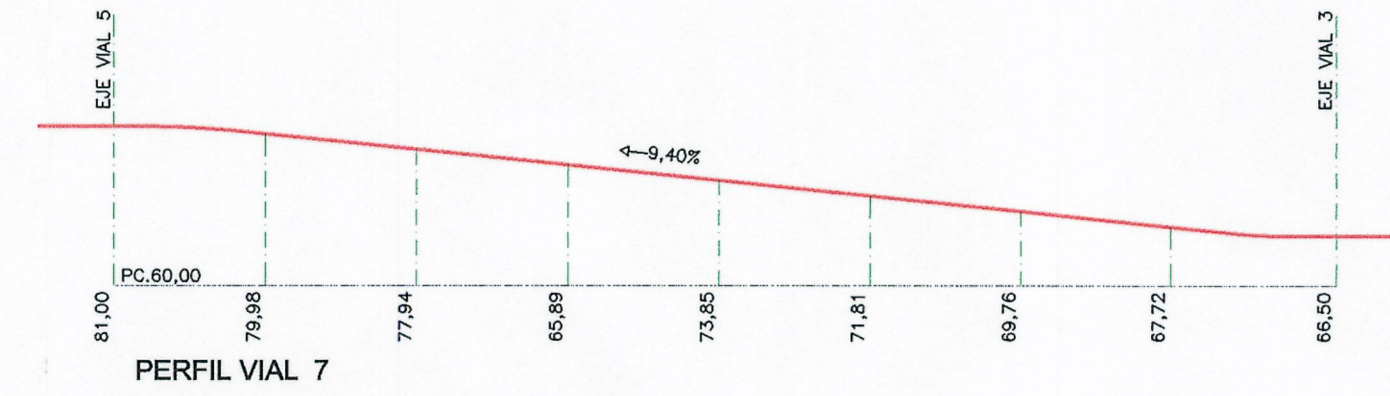
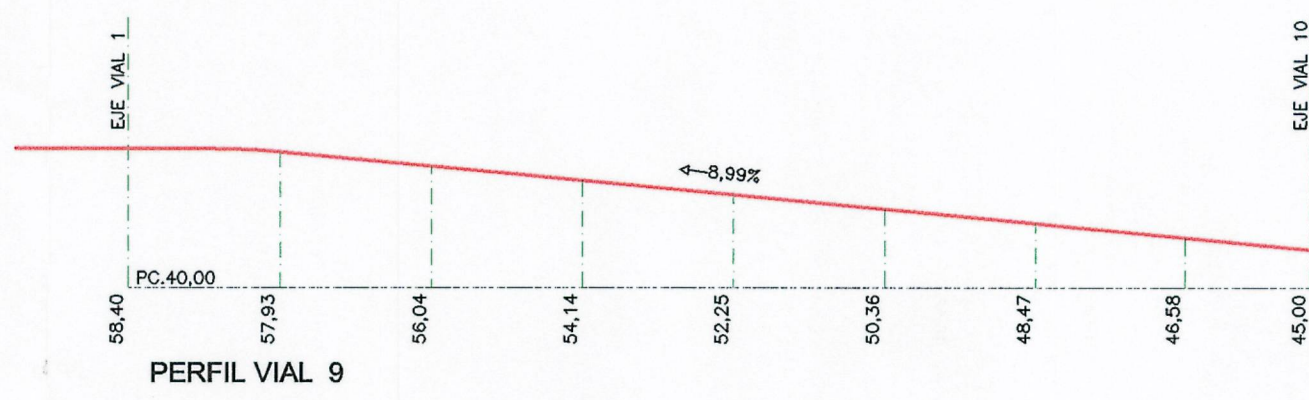
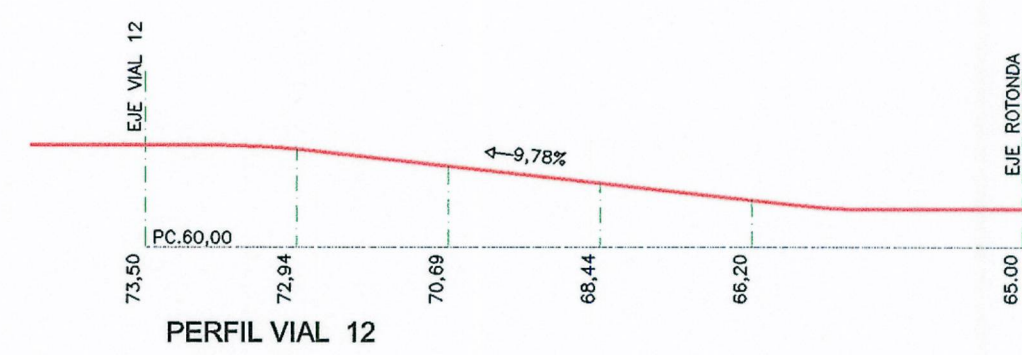
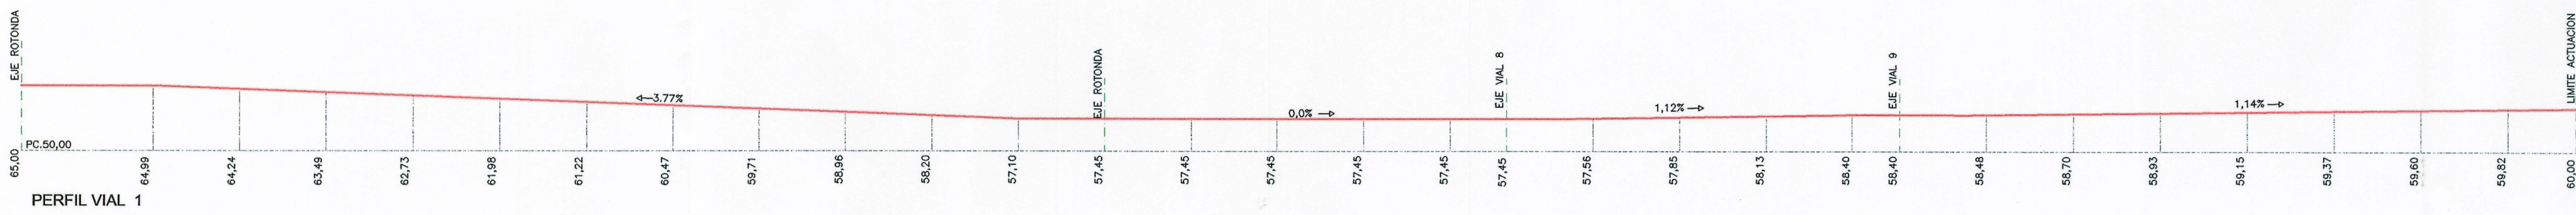
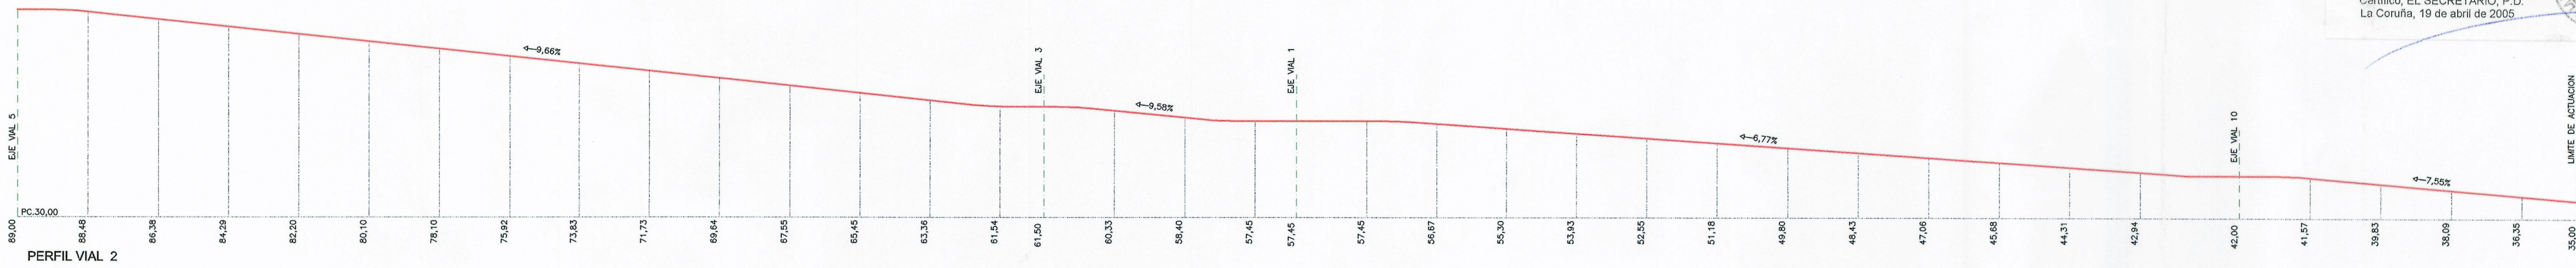
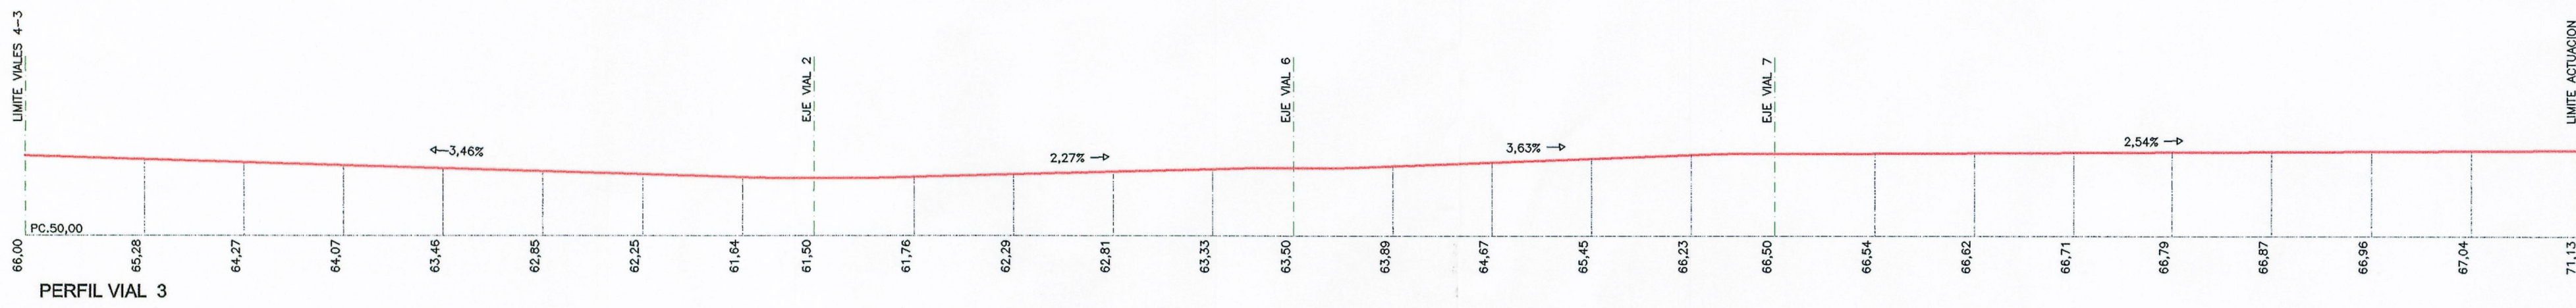
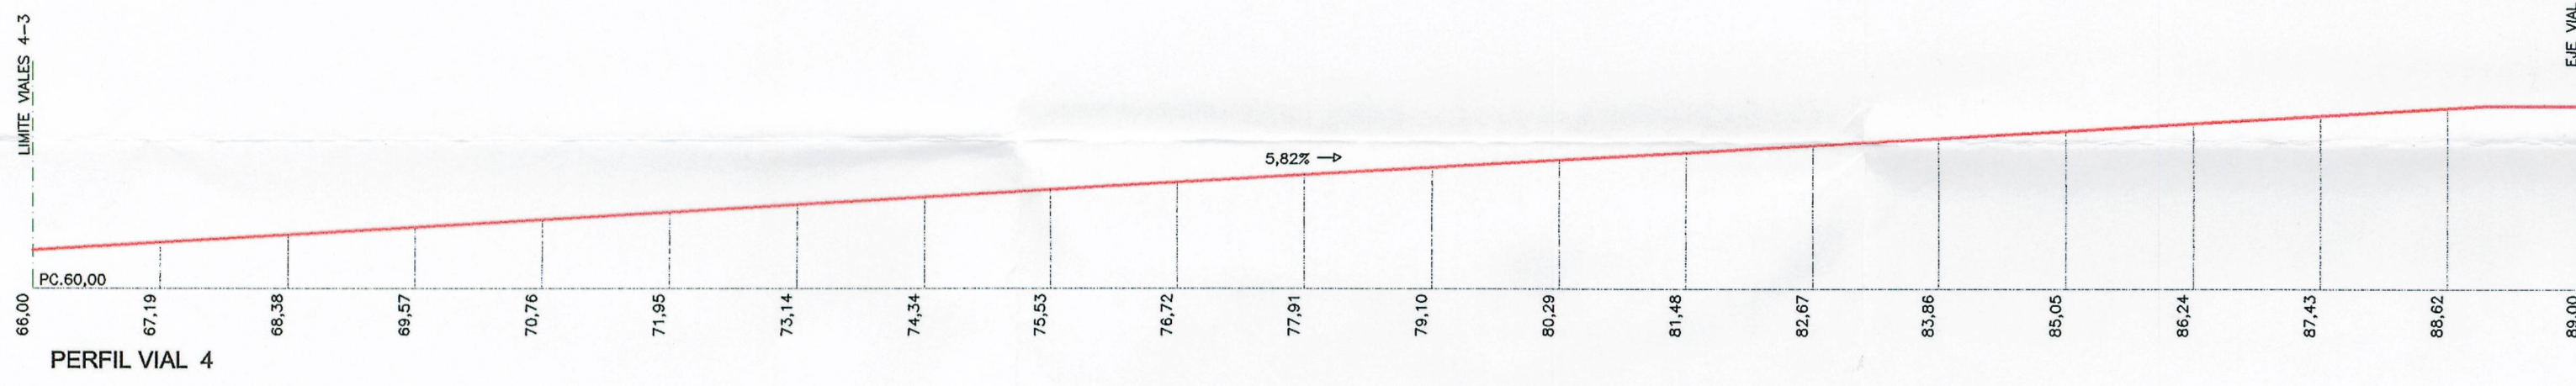
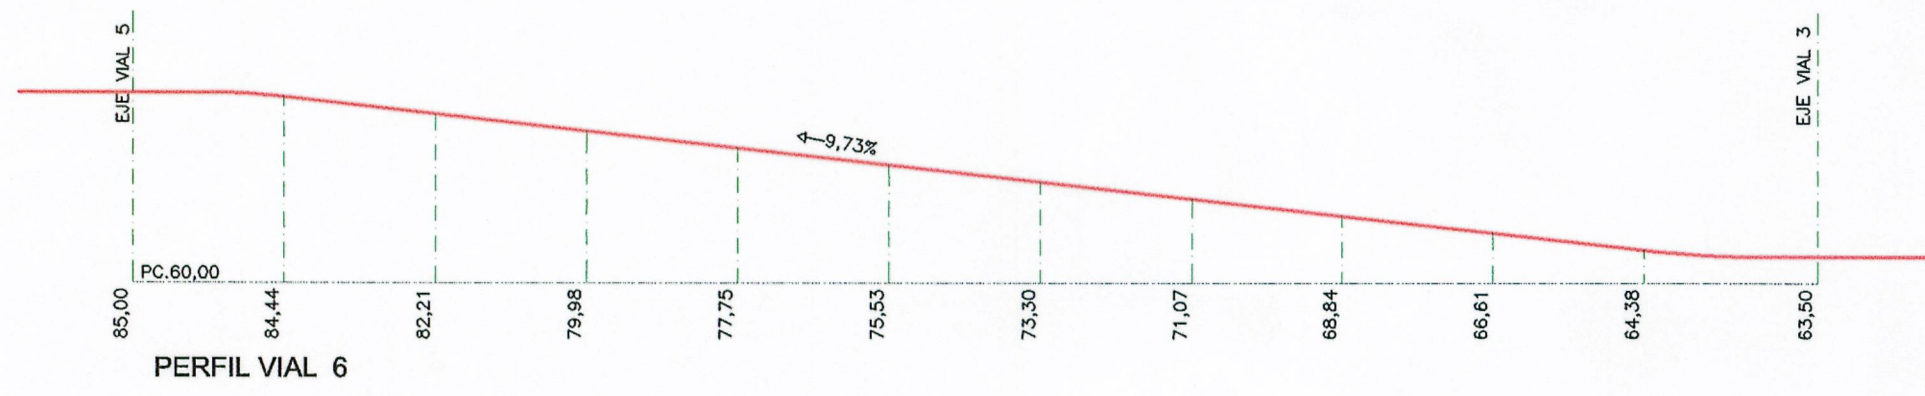
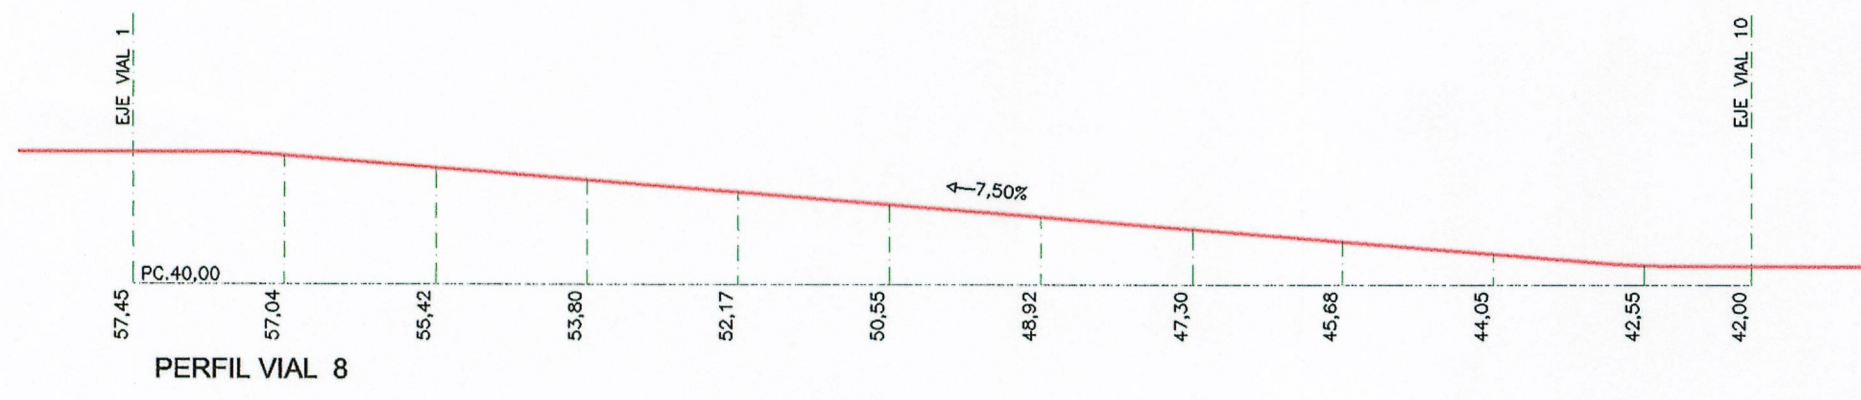
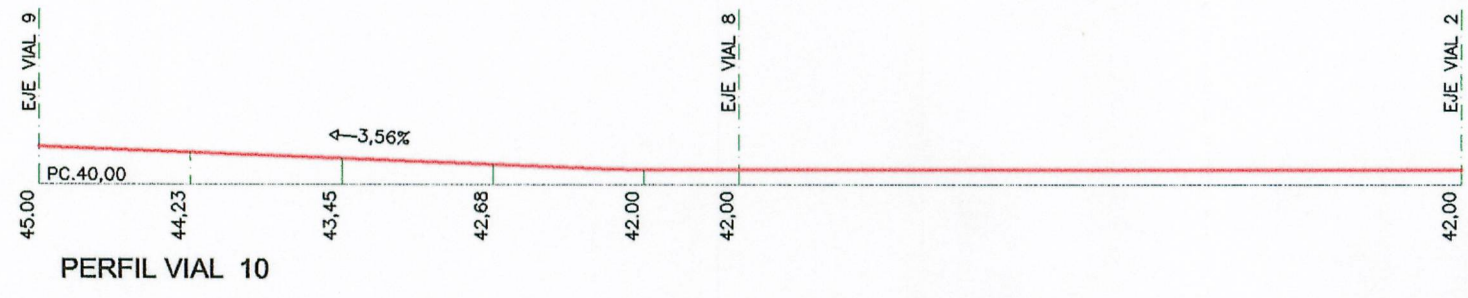


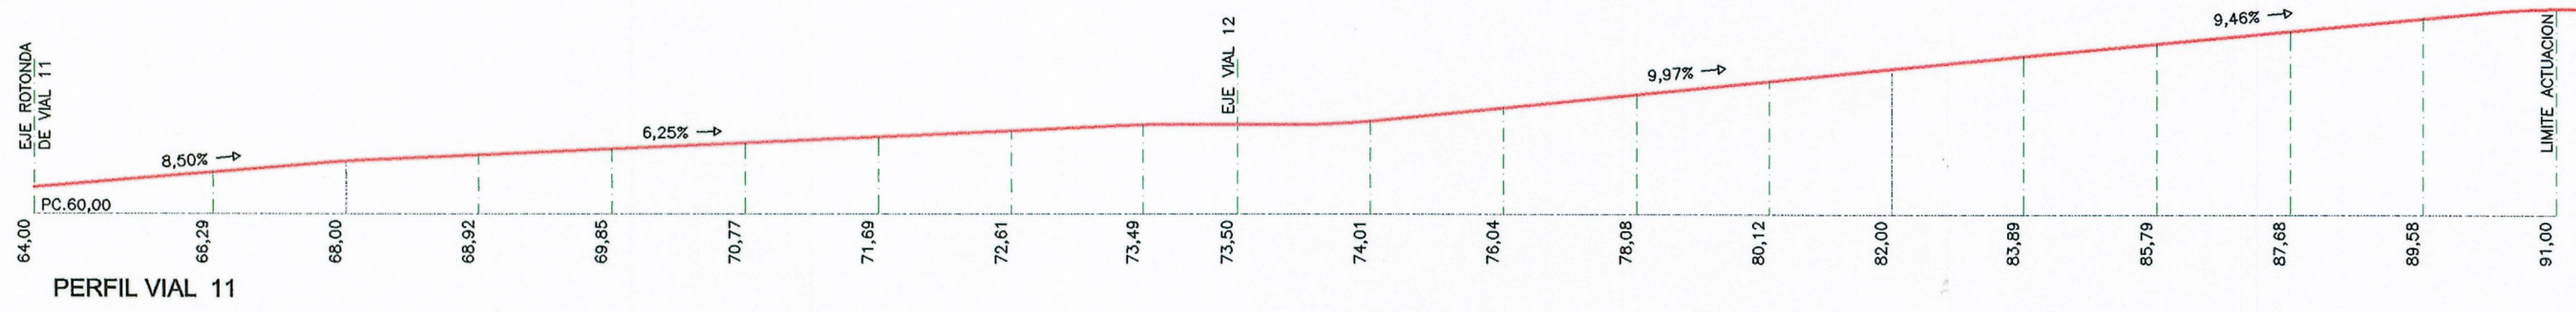

DILIGENCIA: Se extiende para hacer constar que este documento del expediente MPP 1/2004 ha sido presentado por la Junta de Compensación en el registro municipal el 18 de abril de 2005, siendo copia fiel y exacta del definitivamente aprobado por el Excmo. Ayto. Pleno en sesión de 14 de abril de 2005. Certifico, EL SECRETARIO, P.D. La Coruña, 19 de abril de 2005.

JOSE R. MIYAR CARIDAD, JOSE M. VAZQUEZ GARCIA-ARQUITECTOS	
AYUNTAMIENTO DE LA CORUÑA	
PLAN PARCIAL DE ORDENACION	
SECTOR S. Uble- S-2	
SAN PEDRO DE VISMA	
PROMOTOR: COMISION GESTORA DE LA JUNTA DE COMPENSACION DEL POLIGONO DE SAN PEDRO DE VISMA	
CARPETA: AL/970-04	PLANO N°
ARCHIVO: PERFILES VIARIOS	PO-36
FECHA: MARZO 2.005	
ESCALA 1:1.000	
PLANO DE ORDENACION	
PERFILES LONGITUDINALES DE VIARIOS	