
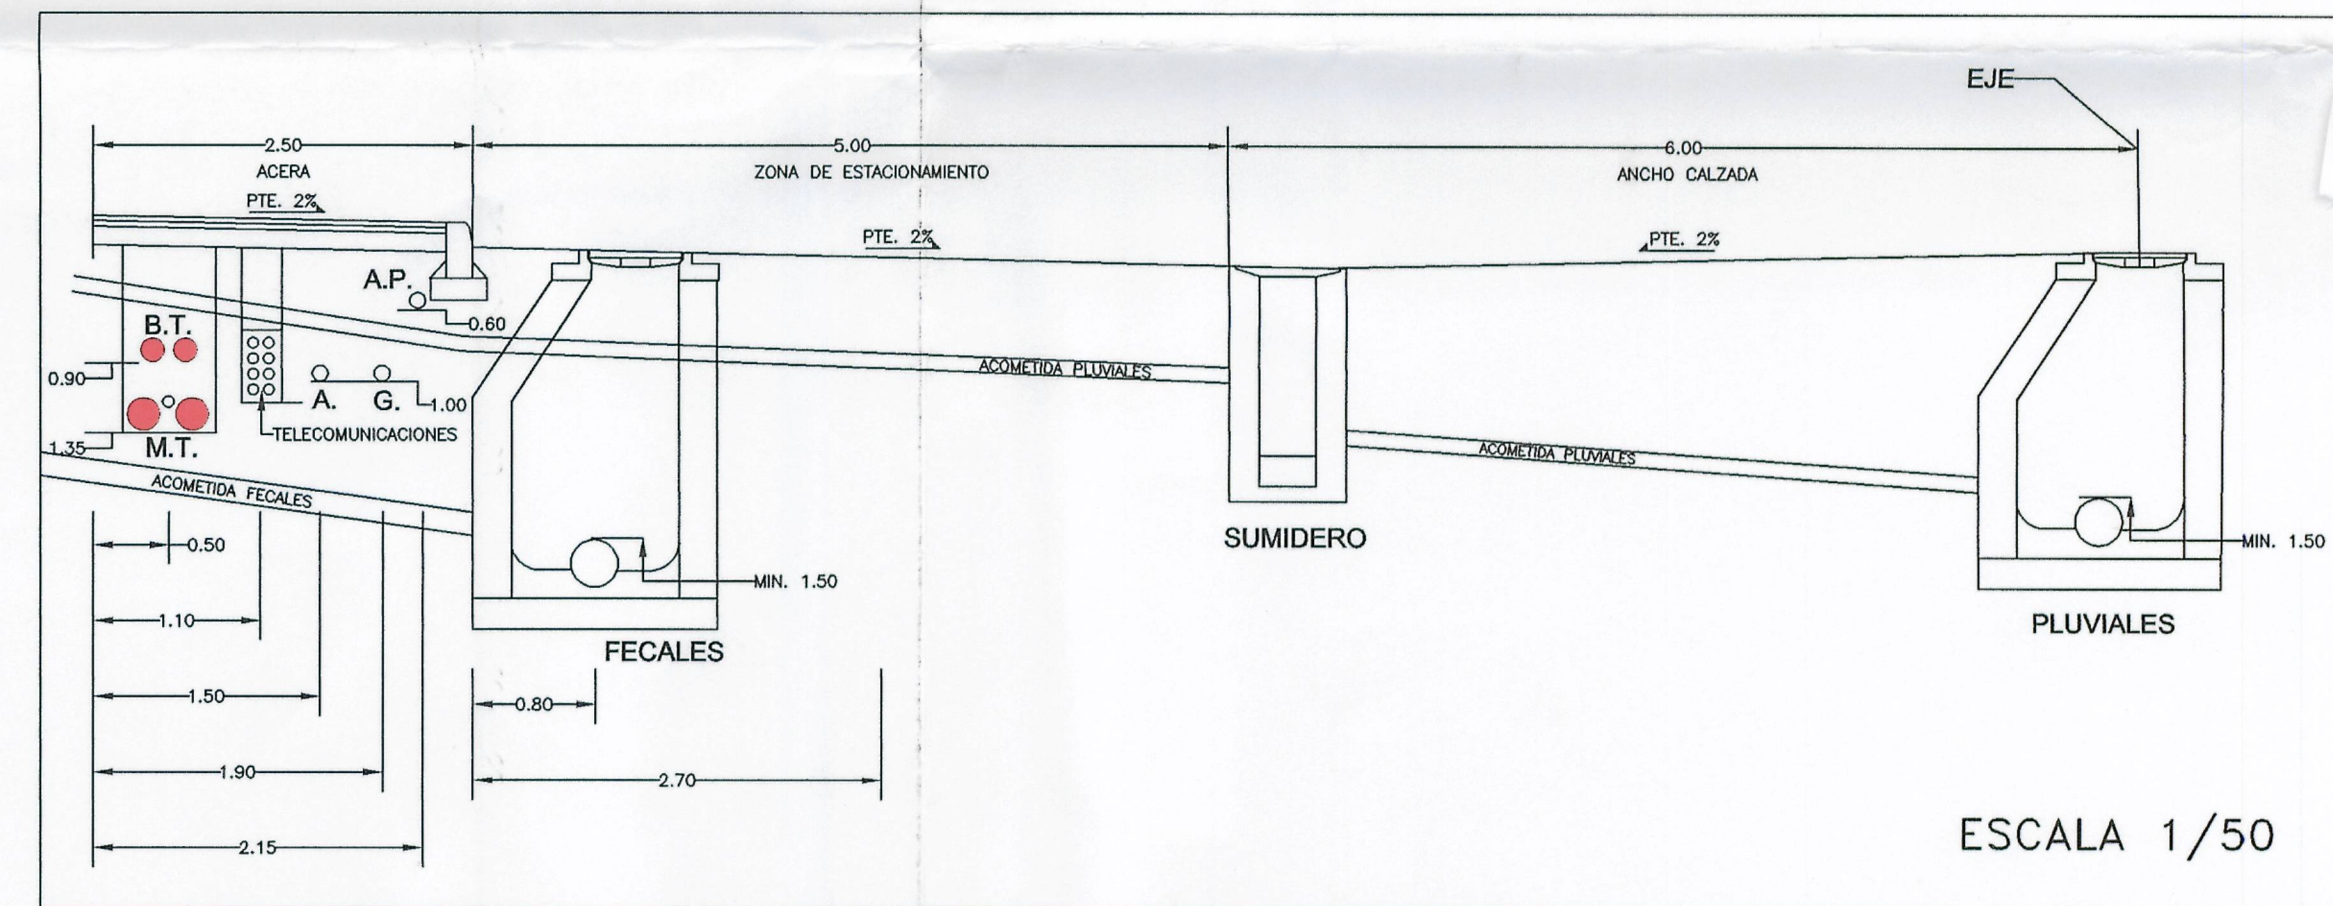


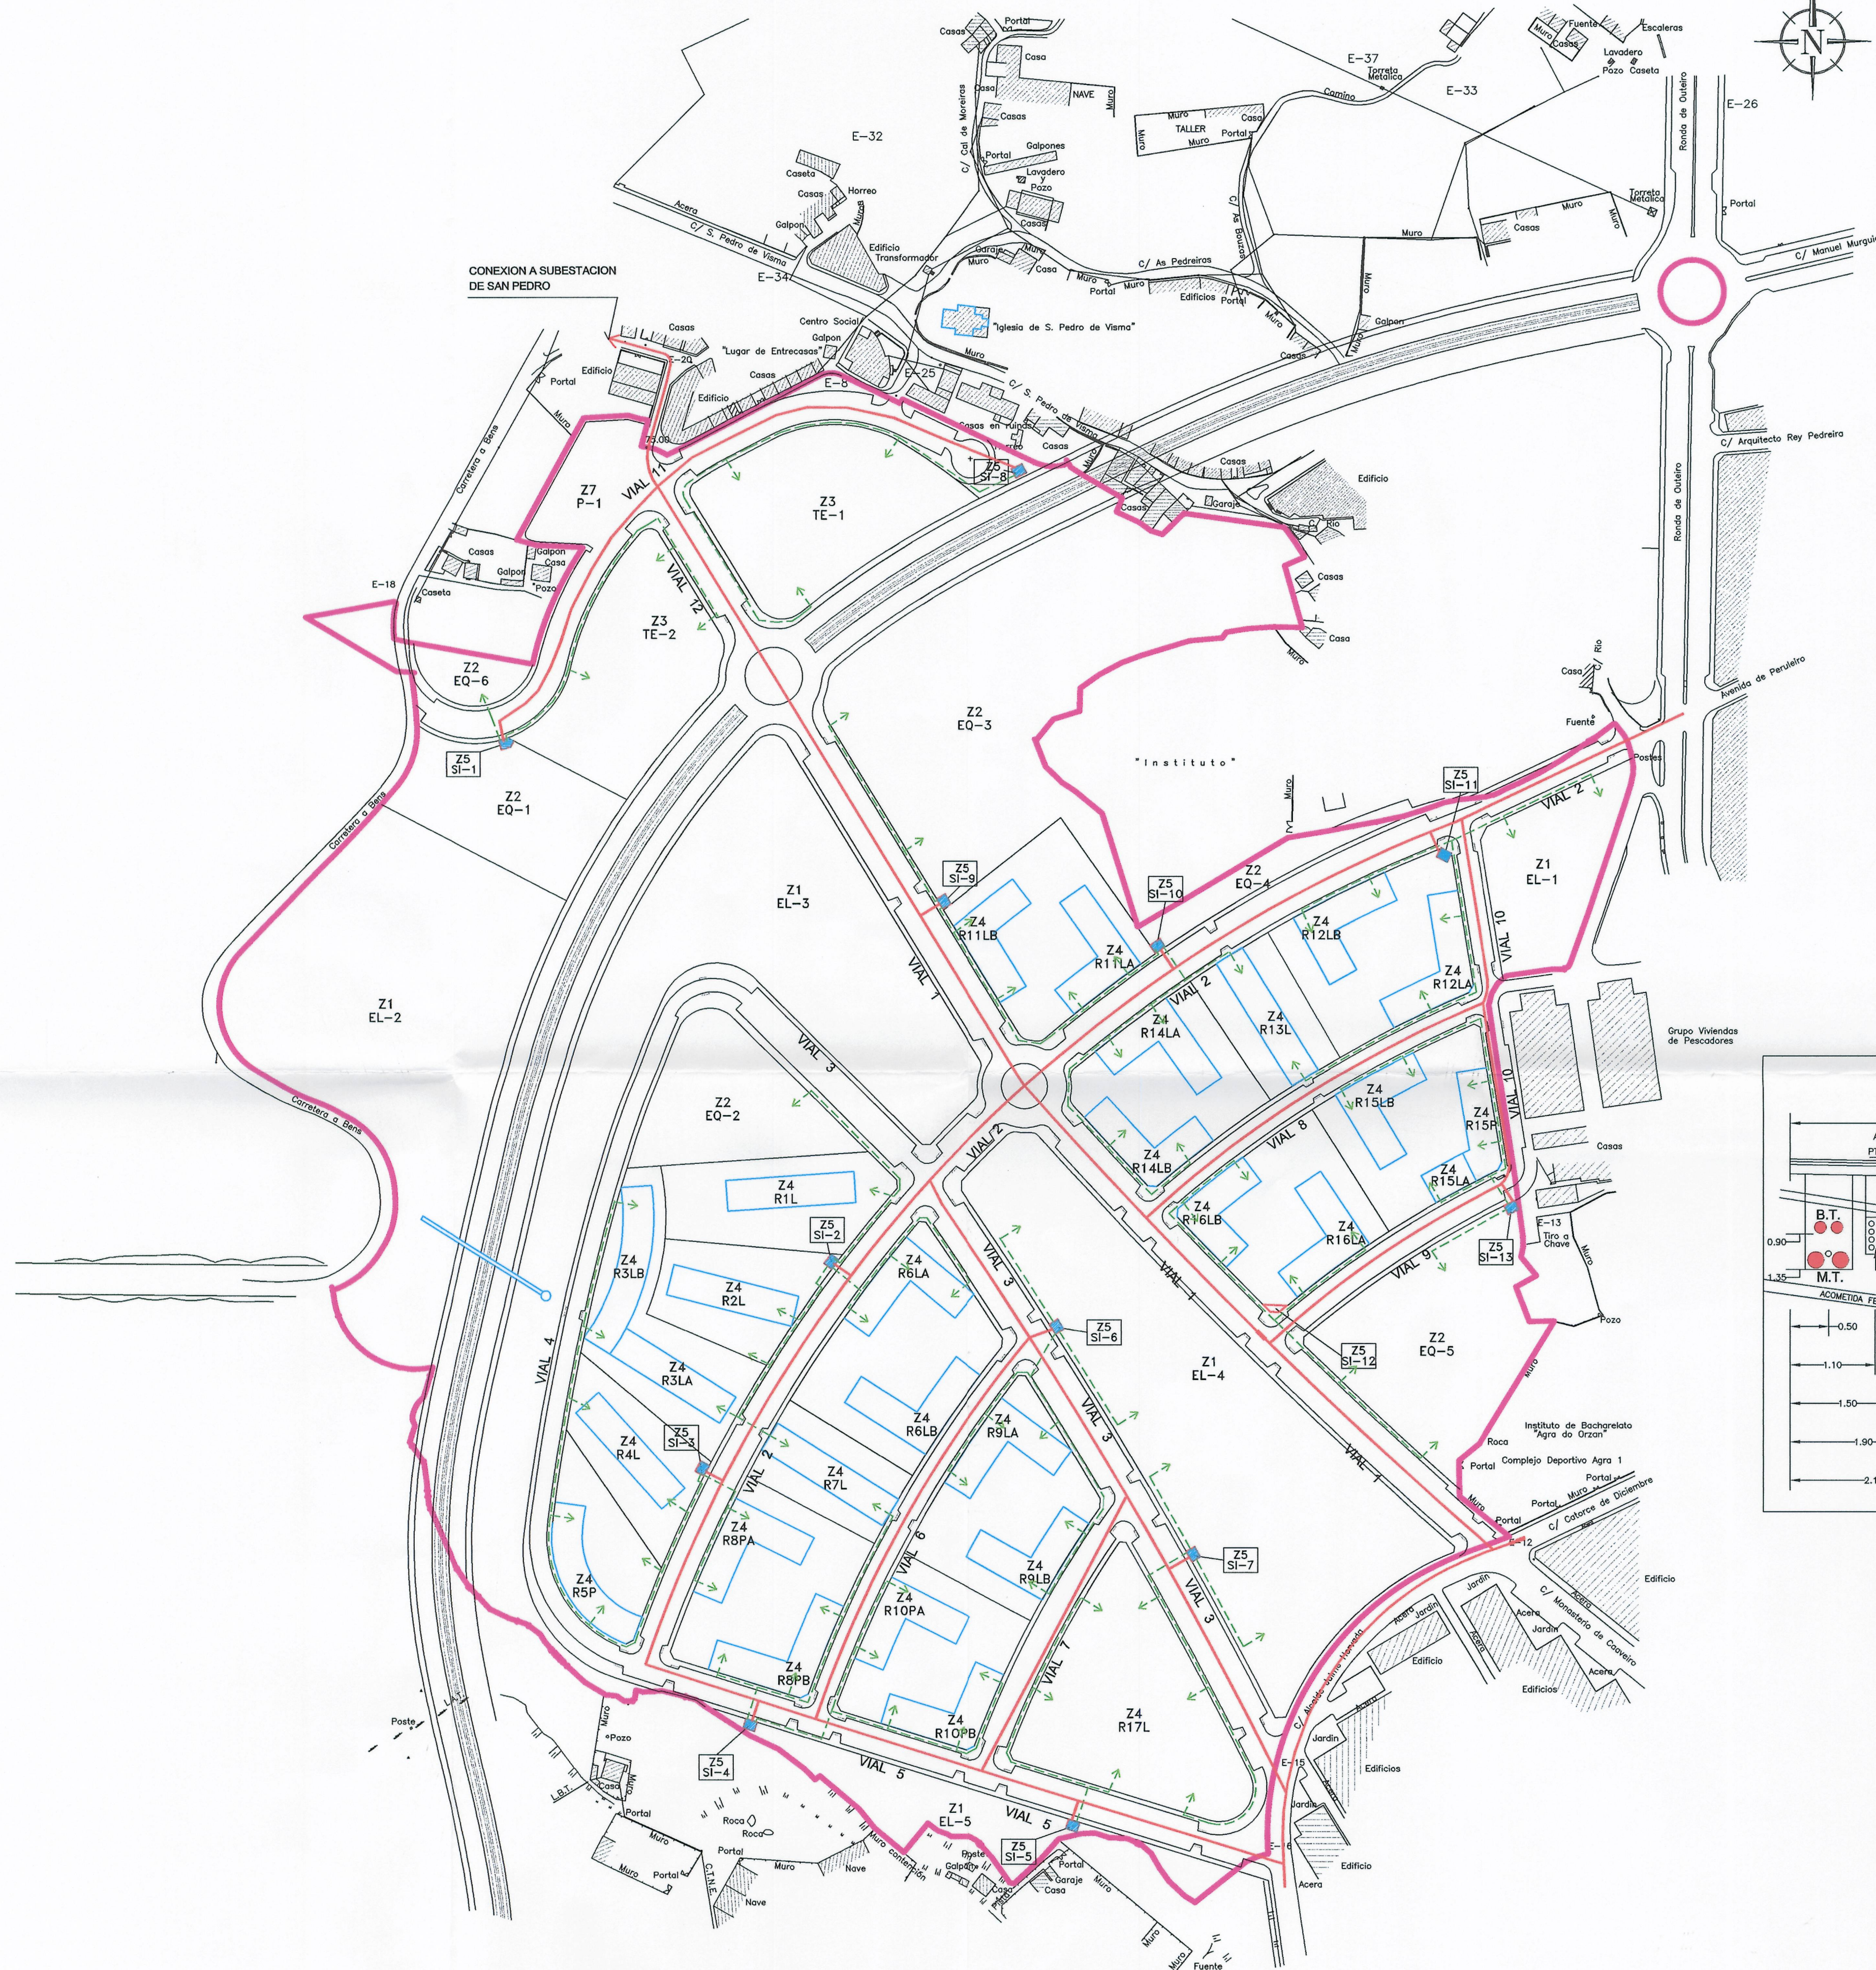

ESCALA 1/50

- SIMBOLOGIA**
- LINEA MEDIA TENSION
  - LINEA BAJA TENSION
  - CENTROS DE TRANSFORMACION
  - AMBITO DEL SECTOR DEL PLAN PARCIAL

|   |  |                                                                                            |                          |
|---|--|--------------------------------------------------------------------------------------------|--------------------------|
| JOSE R. MIYAR CARIDAD, JOSE M. VAZQUEZ GARCIA-ARQUITECTOS<br>AYUNTAMIENTO DE LA CORUÑA<br><b>PLAN PARCIAL DE ORDENACION</b><br>SECTOR S. Uble- S-2<br>SAN PEDRO DE VISMA |  | CARPETA: 970-FEBRERO-2.005<br>ARCHIVO: PLANOS-2000<br>FECHA: MARZO 2.005<br>ESCALA: 1:2000 | PLANO N°<br><b>P0-40</b> |
| PROMOTOR: COMISION GESTORA DE LA JUNTA DE COMPENSACION DEL POLIGONO DE SAN PEDRO DE VISMA                                                                                |  | LOS ARQUITECTOS                                                                            |                          |
| <b>PLANO DE ORDENACION</b><br><b>RED DE DISTRIBUCION DE ENERGIA ELECTRICA</b>                                                                                            |  |                                                                                            |                          |

DILIGENCIA: Se extiende para hacer constar que este documento del expediente MPP 12004 ha sido presentado por la Junta de Compensación en el registro de la Ley de 19 de abril de 2005, siendo todo ello, Pleno al 19 de abril de 2005, aprobado por el Sr. SECRETARIO, P.D. La Coruña, 19 de abril de 2005.