
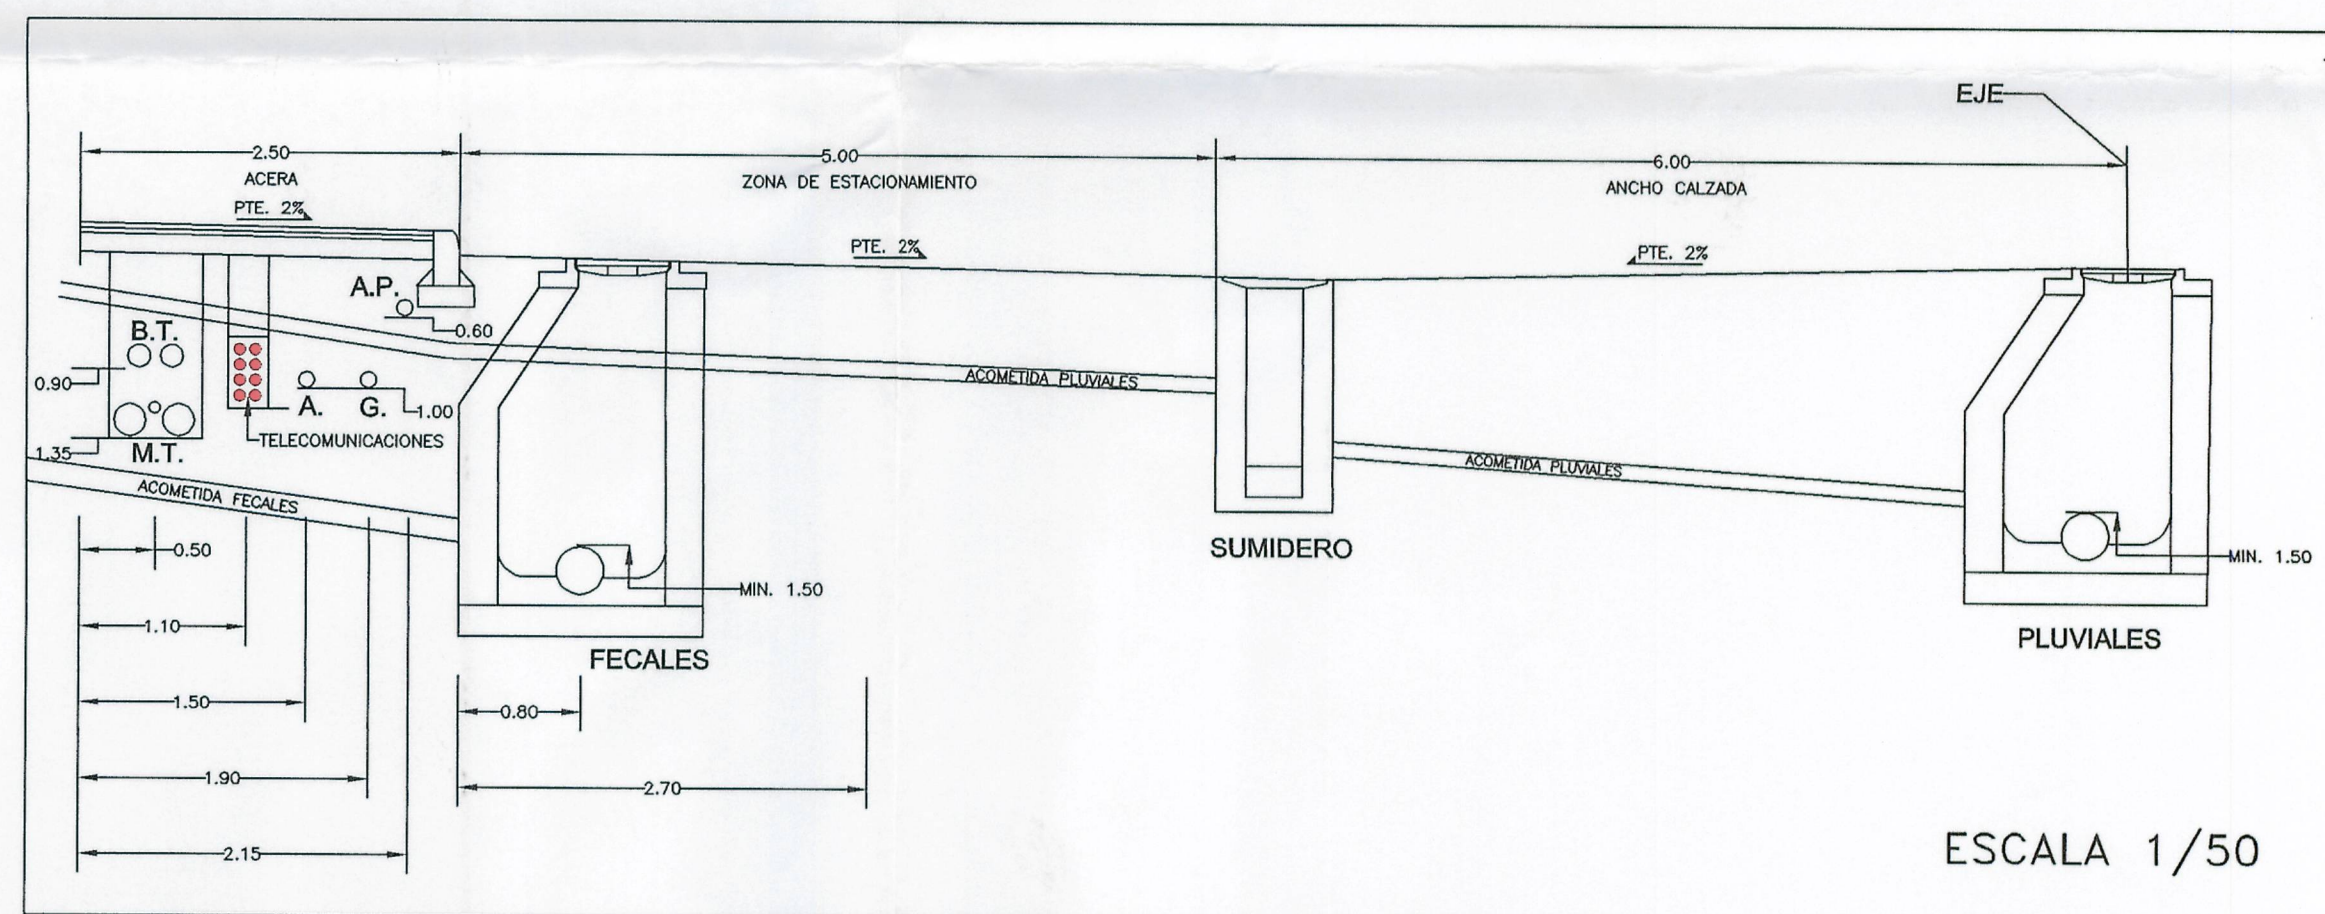


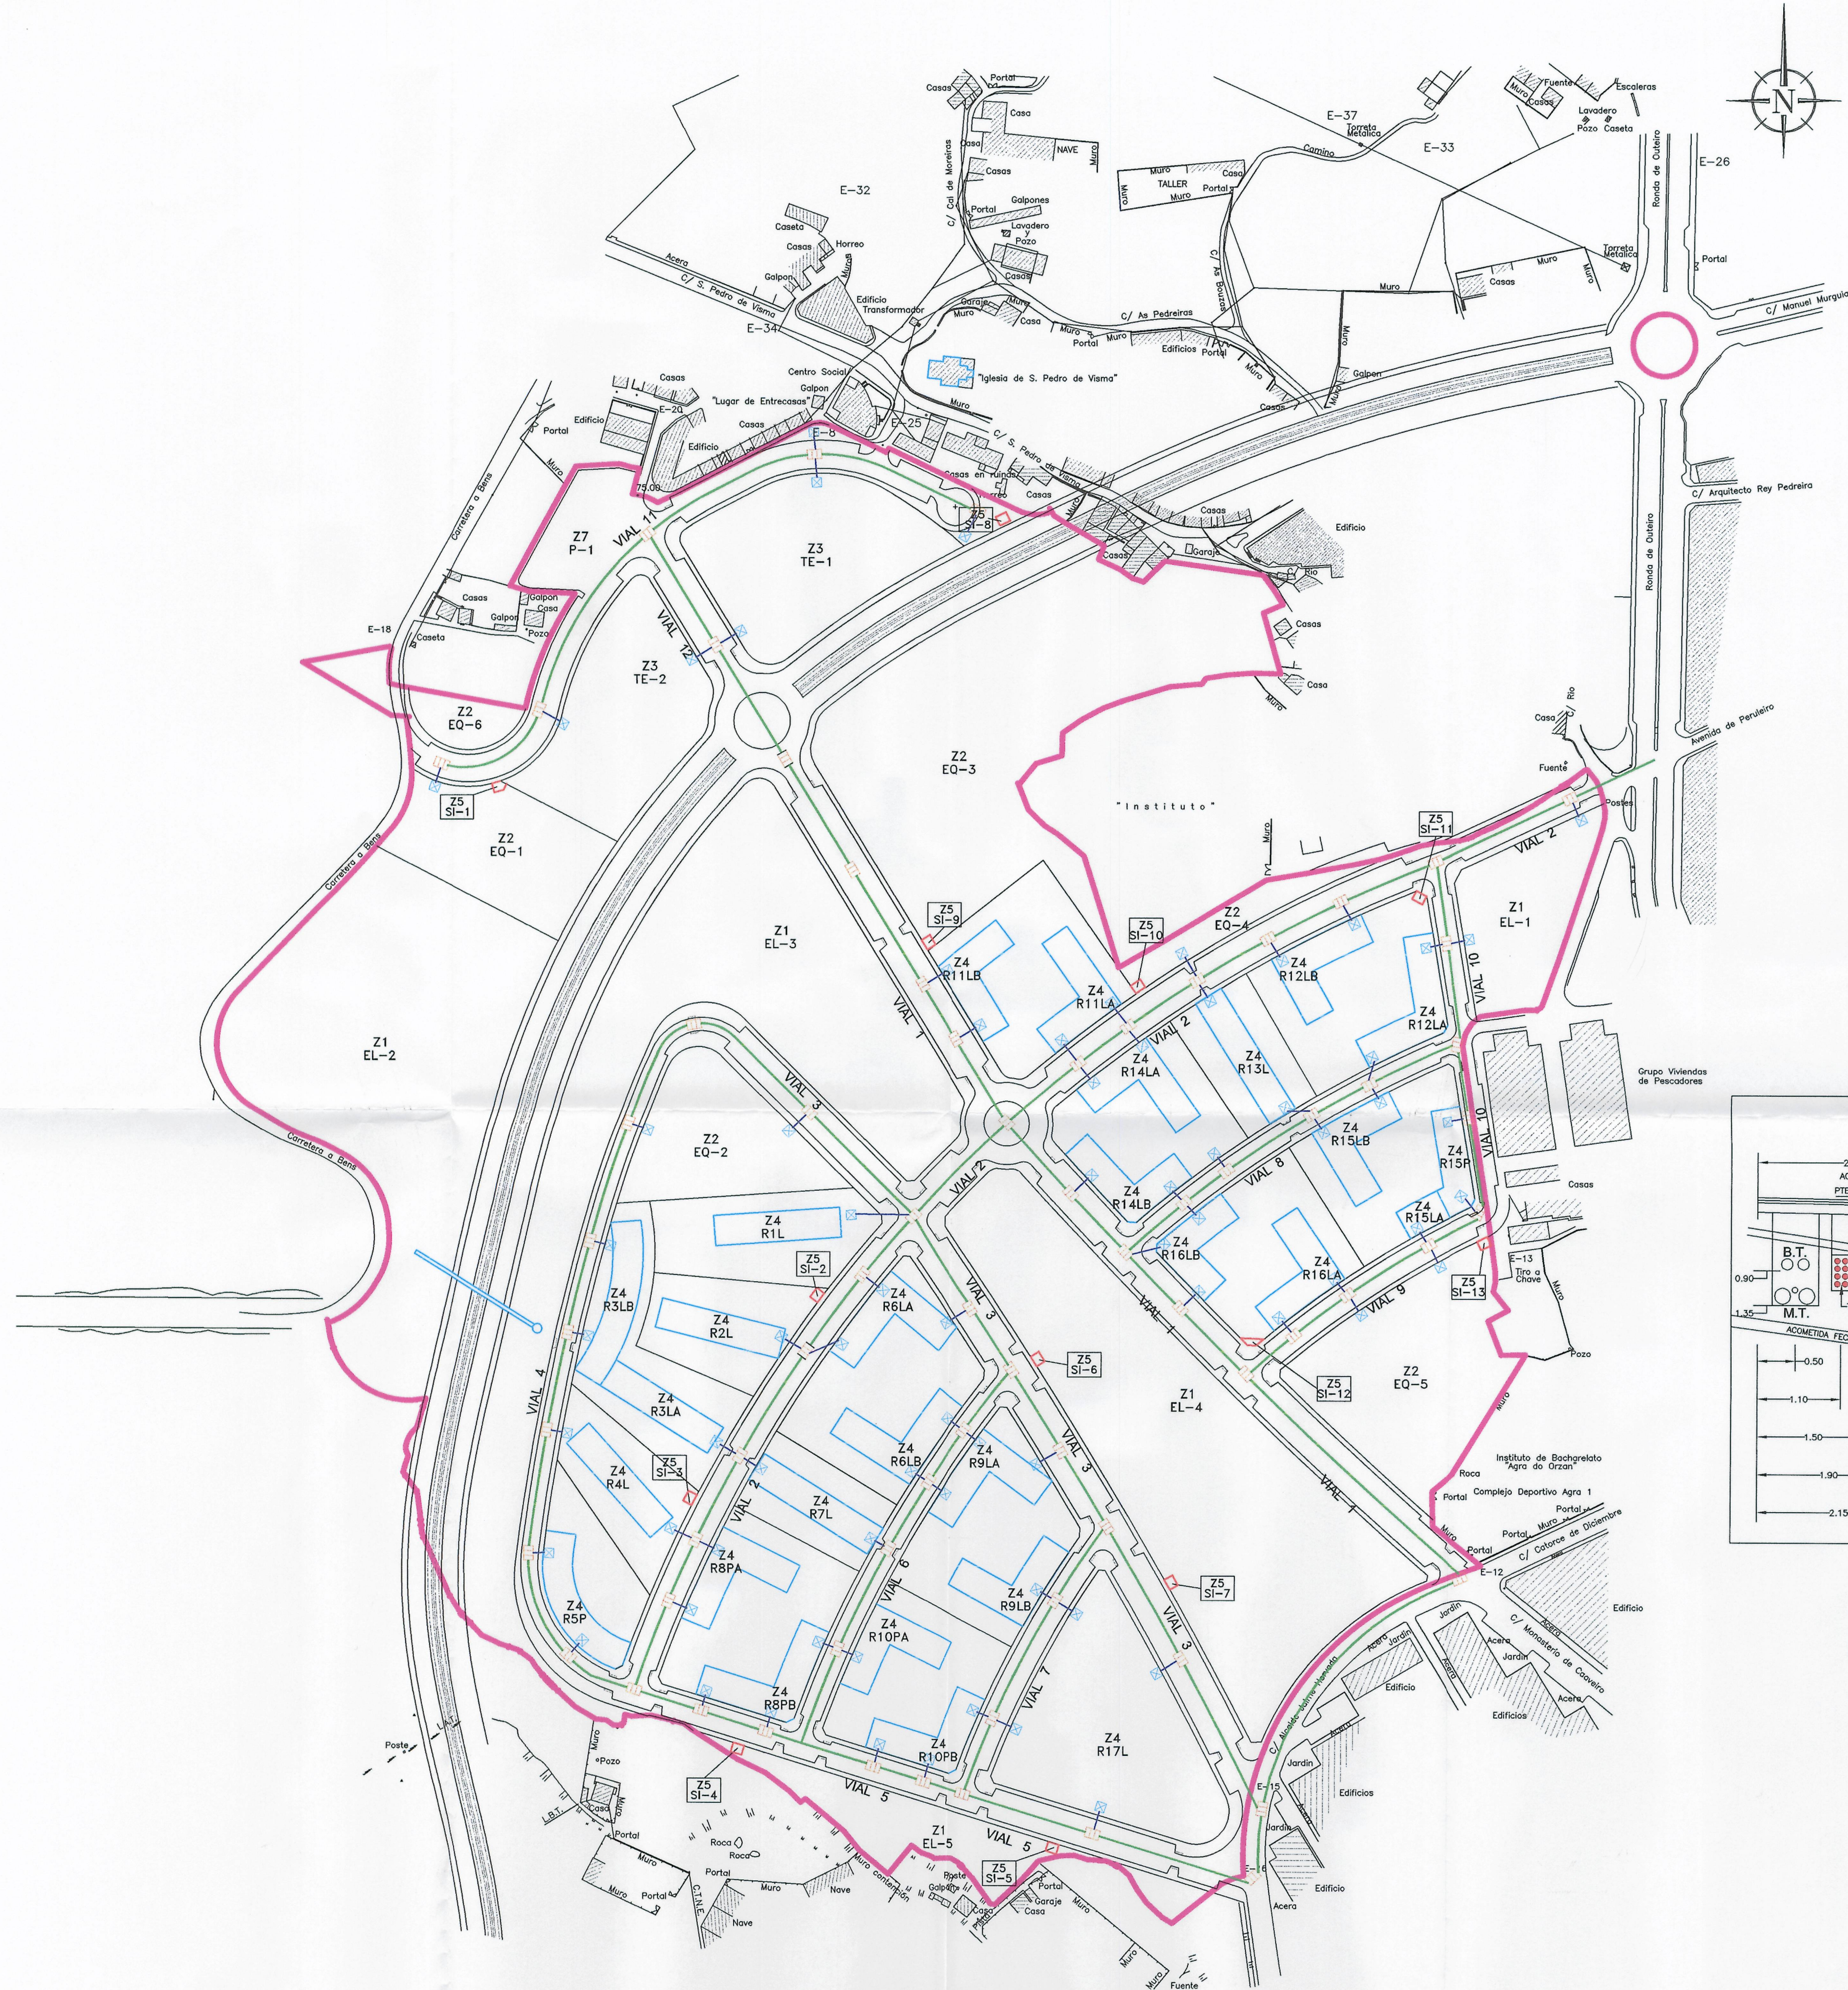

SIMBOLOGIA

- PRISMA DE CANALIZACION TELECOMUNICACIONES
- ARQUETA TELECOMUNICACIONES MUNICIPAL
- ARQUETA I.C.T.
- AMBITO DEL SECTOR DEL PLAN PARCIAL

DILIGENCIA: Se extiende para hacer constar que este documento del expediente MPP 1/2004, ha sido presentado por la Junta de Compensación en el registro municipal de San Pedro de Visma, el día 11 de abril de 2005, para su aprobación definitiva. La Comisión de Urbanismo, P.D. de San Pedro de Visma, en su sesión de 19 de abril de 2005.

JOSE R. MIYAR CARIDAD, JOSE M. VAZQUEZ GARCIA-ARQUITECTOS		CARPETA: 970-FEBRERO-2.005	PLANO N°
AYUNTAMIENTO DE LA CORUÑA		ARCHIVO: PLANOS-2000	P0-43
PLAN PARCIAL DE ORDENACION		FECHA: MARZO 2.005	
SECTOR S. Uble- S-2		ESCALA 1:2000	
SAN PEDRO DE VISMA			
PROMOTOR: COMISION GESTORA DE LA JUNTA DE COMPENSACION DEL POLIGONO DE SAN PEDRO DE VISMA			
PLANO DE ORDENACION		LOS ARQUITECTOS	
RED DE DISTRIBUCION DE TELECOMUNICACIONES			