DILIGENCIA:
Se extiende para hacer constar que el texto refundido presentado el 10 de agosto de 2004, subsana las deficiencias señaladas en el acuerdo plenario de aprobación definitiva del estudio de detalle de las parcelas 5, 6, 7 y 8 del Parque de Eiris, adoptado en sesión celebrada el 5 de julio de 2004.
A Coruña, 17 de agosto de 2004
El secretario, p.d.

Fdo.: Jesús Arsenio Díaz García

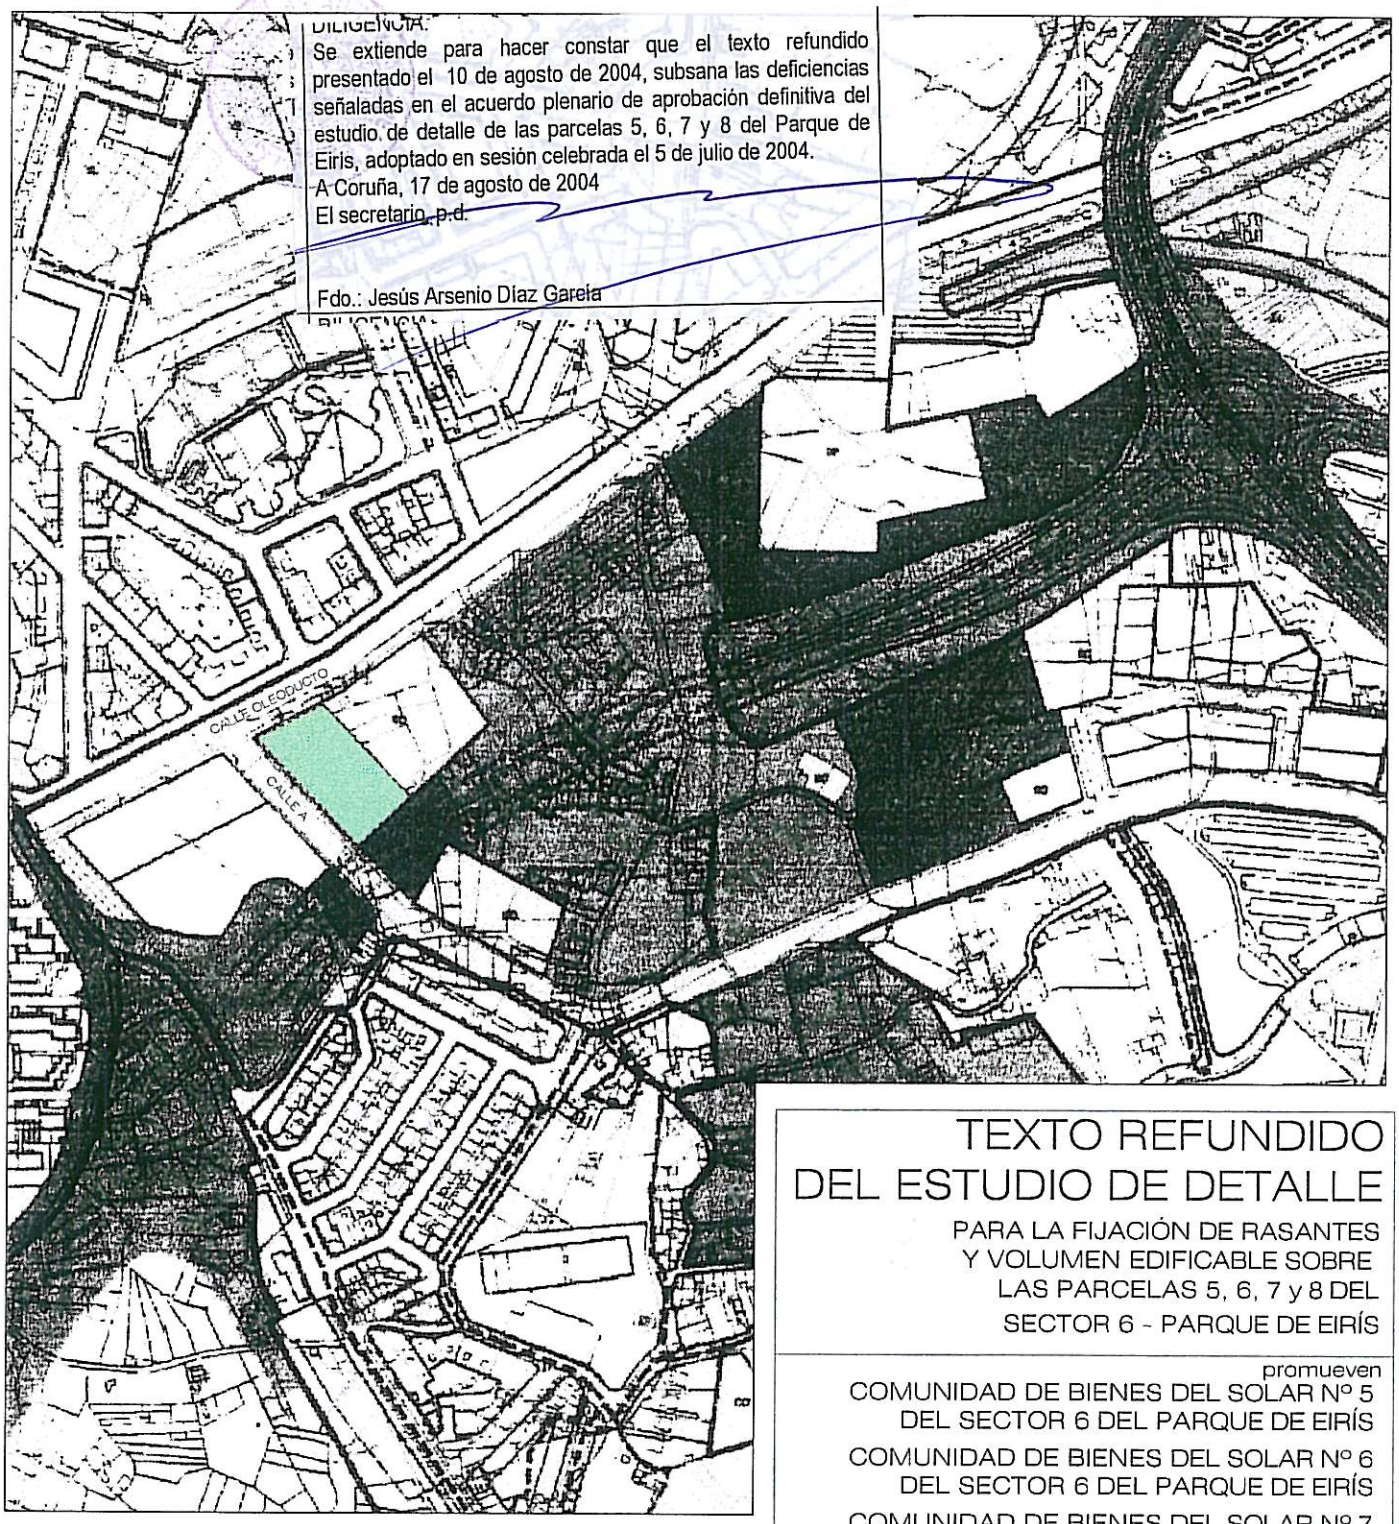

TEXTO REFUNDIDO DEL ESTUDIO DE DETALLE

PARA LA FIJACIÓN DE RASANTES Y VOLUMEN EDIFICABLE SOBRE LAS PARCELAS 5, 6, 7 y 8 DEL SECTOR 6 - PARQUE DE EIRÍS

promueven

COMUNIDAD DE BIENES DEL SOLAR Nº 5 DEL SECTOR 6 DEL PARQUE DE EIRÍS

COMUNIDAD DE BIENES DEL SOLAR Nº 6 DEL SECTOR 6 DEL PARQUE DE EIRÍS

COMUNIDAD DE BIENES DEL SOLAR Nº 7 DEL SECTOR 6 DEL PARQUE DE EIRÍS

COMUNIDAD DE BIENES DEL SOLAR Nº 8 DEL SECTOR 6 DEL PARQUE DE EIRÍS

arquitectos
PILAR LÓPEZ RÍO
LAUREANO J. JUNCAL ORTIGUEIRA

fecha
JULIO 2004

plano
SITUACIÓN

escala 1:5000

nº 1

0 50 100 200 300

N

Diligencia: Se extiende para hacer constar que el documento del ..EDD 3/04..... ..... se presenta con fecha..10-08-04 para su ....entrada en Ugr
El funcionario encargado,

COLEXIO OFICIAL DE ARQUITECTOS DE GALICIA

VISADO

Nº Exp:CO040117 Nº Doc:1 Visado:26/07/04
Obra: ESTUDIO DE DETALLE
Situación: PARQUE DE EIRIS, A CORUÑA
Documento: MODIFICACIONES
Superficie: P.E.M.:0
Colegiado(s): 9270
Encargante(s): GOMEZ PORTALES, JUAN B.
LOPEZ ESPIÑO, PEDRO

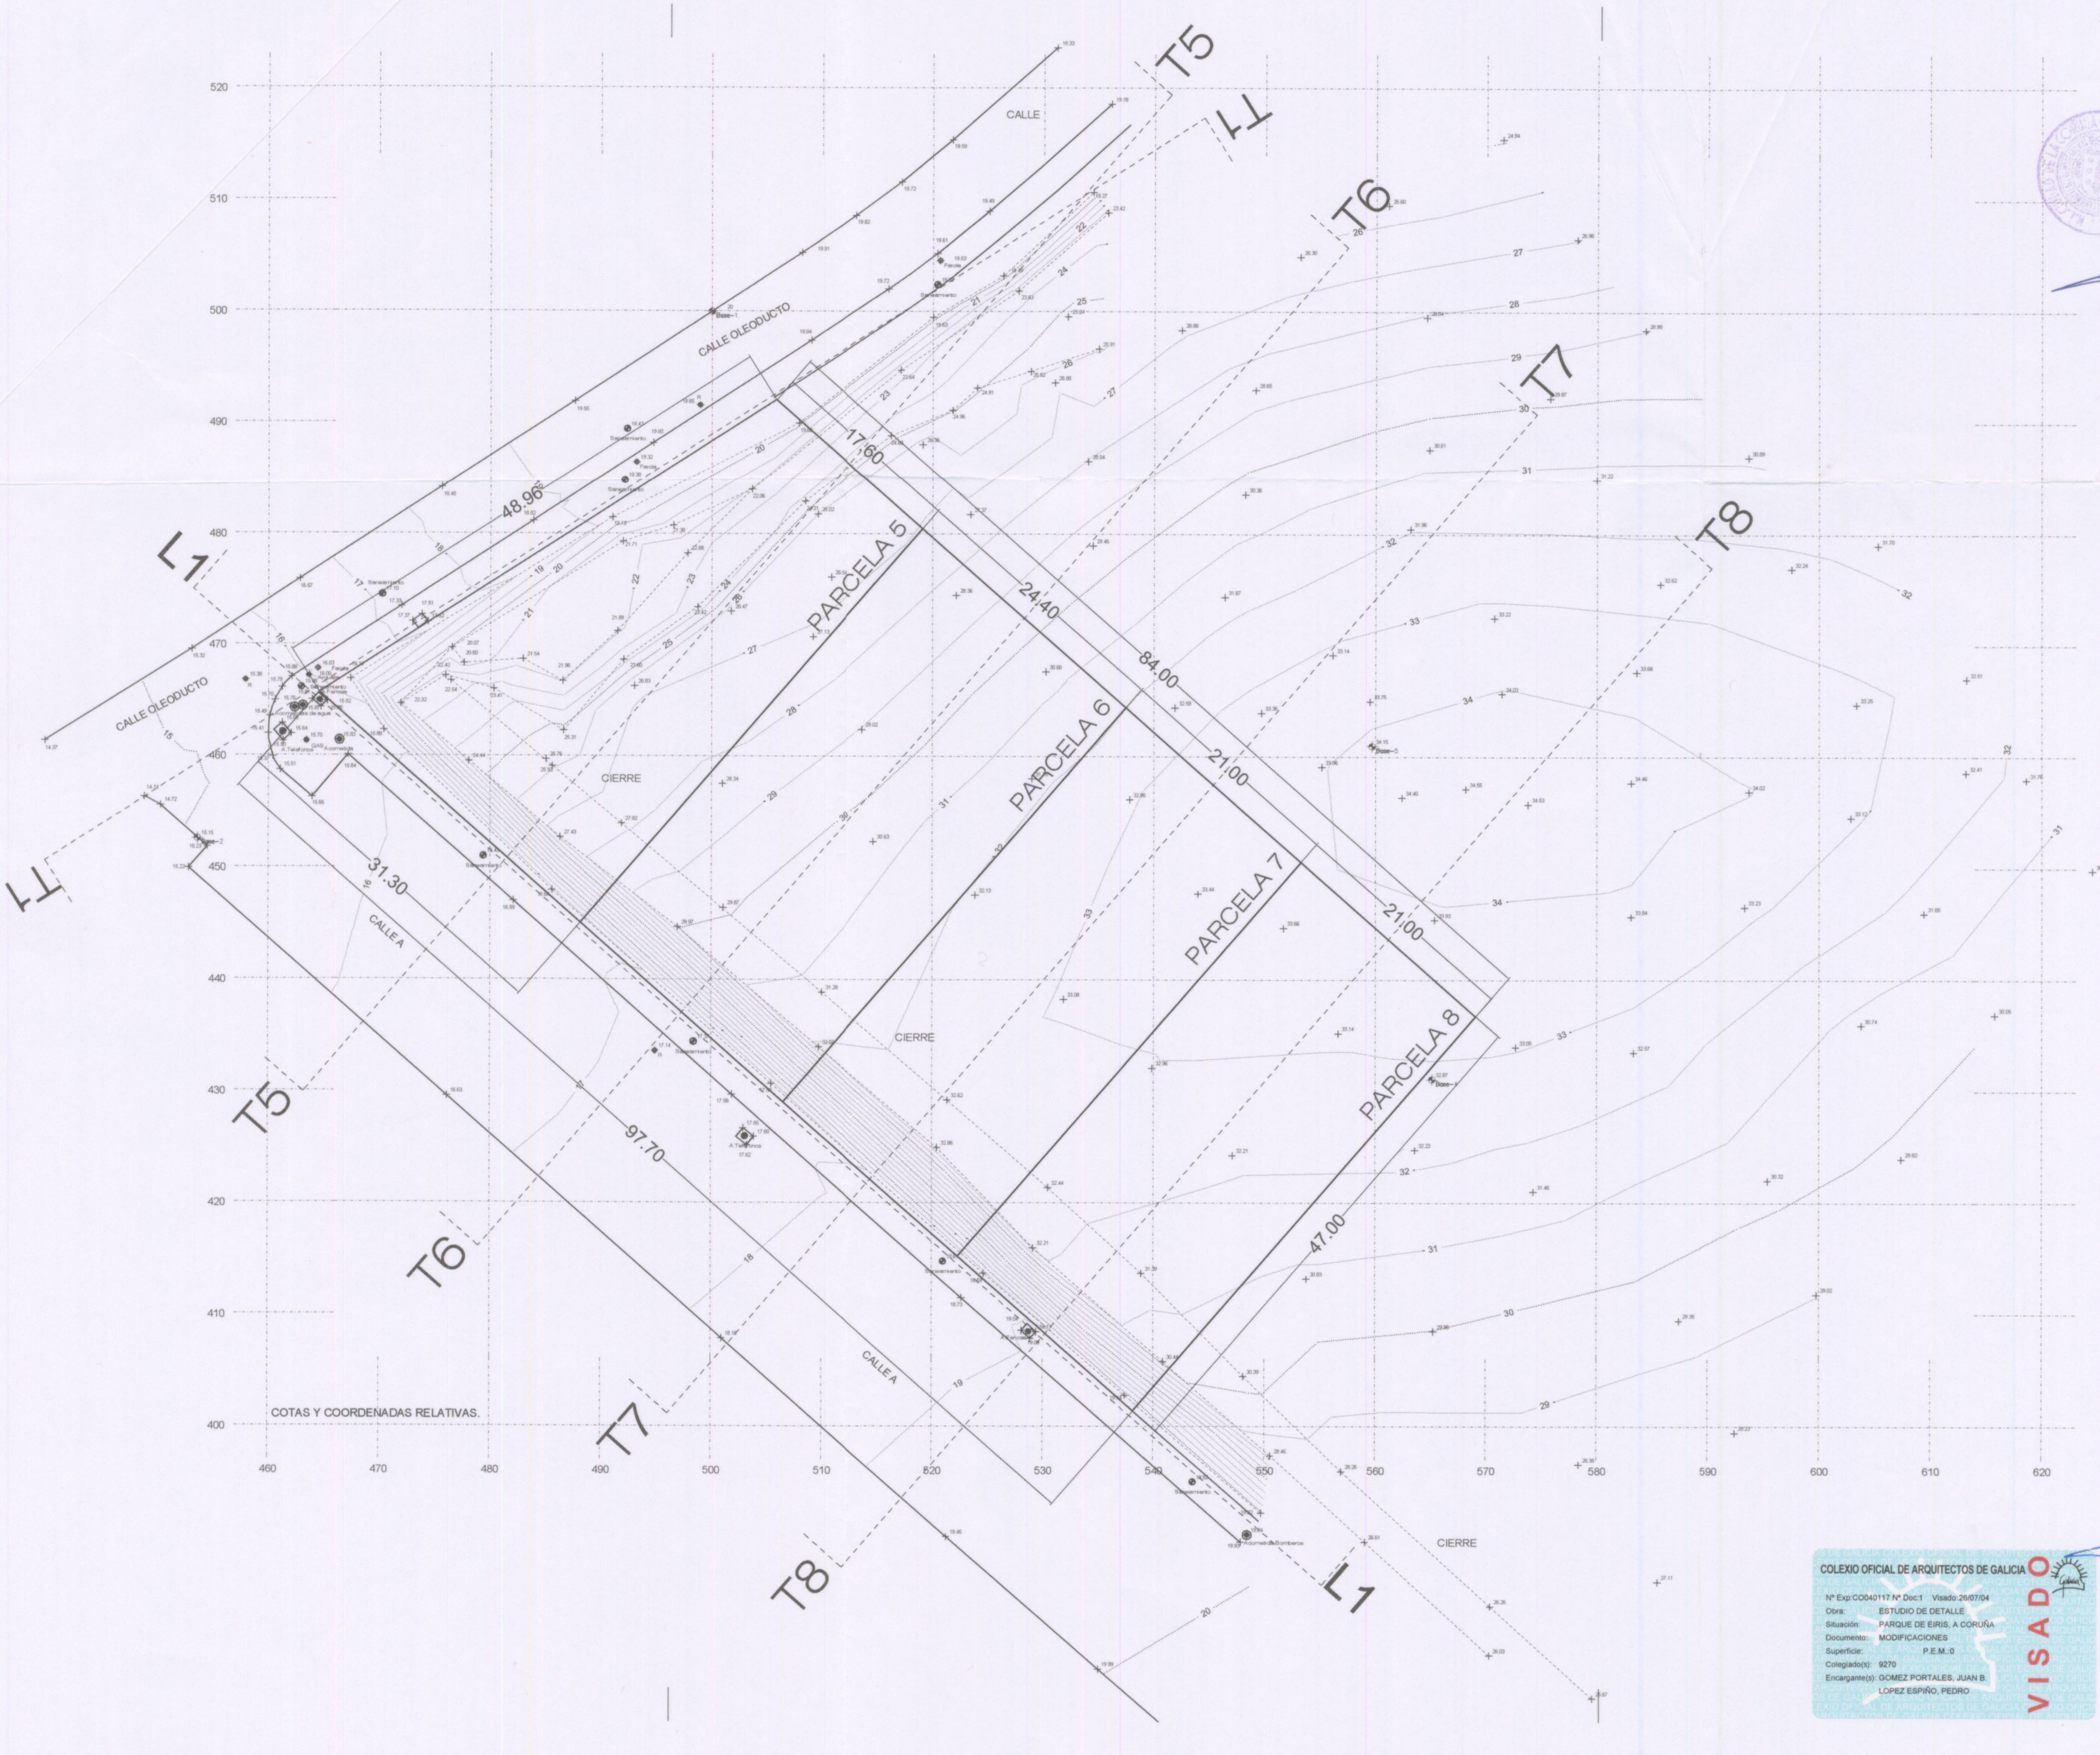

DILIGENCIA:
Se extiende para hacer constar que el texto refundido presentado el 10 de agosto de 2004, subsana las deficiencias señaladas en el acuerdo plenario de aprobación definitiva del estudio de detalle de las parcelas 5, 6, 7 y 8 del Parque de Eirís, adoptado en sesión celebrada el 5 de julio de 2004.
A Coruña, 17 de agosto de 2004
El secretario, p.d.

Fdo.: Jesús Arsenio Díaz García

Diligencia: Se extiende para hacer constar que el documento del EDD 3/04 se presenta con fecha 10-08-04 para su entrada en vigor
El funcionario encargado,

TEXTO REFUNDIDO DEL ESTUDIO DE DETALLE

PARA LA FIJACIÓN DE RASANTES Y VOLUMEN EDIFICABLE SOBRE LAS PARCELAS 5, 6, 7 y 8 DEL SECTOR 6 - PARQUE DE EIRÍS

promueven
COMUNIDAD DE BIENES DEL SOLAR Nº 5 DEL SECTOR 6 DEL PARQUE DE EIRÍS
COMUNIDAD DE BIENES DEL SOLAR Nº 6 DEL SECTOR 6 DEL PARQUE DE EIRÍS
COMUNIDAD DE BIENES DEL SOLAR Nº 7 DEL SECTOR 6 DEL PARQUE DE EIRÍS
COMUNIDAD DE BIENES DEL SOLAR Nº 8 DEL SECTOR 6 DEL PARQUE DE EIRÍS

arquitectos
PILAR LÓPEZ RÍO
LAUREANO J. JUNCAL ORTIGUEIRA

fecha
JULIO 2004

plano
INFORMACIÓN:
LEVANTAMIENTO TOPOGRÁFICO

escala 1:500

nº 2

0 5 10 20 30

N

COLEXIO OFICIAL DE ARQUITECTOS DE GALICIA
VISADO
Nº Exp:CO040117 Nº Doc:1 Visado:26/07/04
Obra: ESTUDIO DE DETALLE
Situación: PARQUE DE EIRIS, A CORUÑA
Documento: MODIFICACIONES
Superficie: P.E.M.:0
Colegiado(s): 9270
Encargante(s): GOMEZ PORTALES, JUAN B.
LOPEZ ESPIÑO, PEDRO

DILIGENCIA:
Se extiende para hacer constar que el texto refundido presentado el 10 de agosto de 2004, subsana las deficiencias señaladas en el acuerdo plenario de aprobación definitiva del estudio de detalle de las parcelas 5, 6, 7 y 8 del Parque de Eirís, adoptado en sesión celebrada el 5 de julio de 2004.
A Coruña, 17 de agosto de 2004
El secretario, p.d.

Fdo.: Jesús Arsenio Díaz García

SIMBOLOGÍA

······	LÍMITE ÁMBITO
—	LÍMITE DE PLAN PARCIAL
—	ALINEACIÓN EXTERIOR
-·-·-	LINDERO
—	LÍNEA DE EDIFICACIÓN
3_1	NORMA ZONAL Y GRADO
(B)	VOLUMEN EDIFICABLE
	ESPACIOS LIBRES
	EQUIPAMIENTO
	RED VIARIA
	AFECCIÓN DE OLEODUCTO
XI	NÚMERO DE PLANTAS
7	PARCELA

TEXTO REFUNDIDO DEL ESTUDIO DE DETALLE

PARA LA FIJACIÓN DE RASANTES Y VOLUMEN EDIFICABLE SOBRE LAS PARCELAS 5, 6, 7 y 8 DEL SECTOR 6 - PARQUE DE EIRÍS

promueven
COMUNIDAD DE BIENES DEL SOLAR Nº 5 DEL SECTOR 6 DEL PARQUE DE EIRÍS
COMUNIDAD DE BIENES DEL SOLAR Nº 6 DEL SECTOR 6 DEL PARQUE DE EIRÍS
COMUNIDAD DE BIENES DEL SOLAR Nº 7 DEL SECTOR 6 DEL PARQUE DE EIRÍS
COMUNIDAD DE BIENES DEL SOLAR Nº 8 DEL SECTOR 6 DEL PARQUE DE EIRÍS

arquitectos
PILAR LÓPEZ RÍO
LAUREANO J. JUNCAL ORTIGUEIRA

fecha
JULIO 2004

plano
INFORMACIÓN:
ÁMBITO DE ACTUACIÓN

escala 1:500

nº 3

0 5 10 20 30

Diligencia: Se extiende para hacer constar que el documento del EDD 3/04 se presenta con fecha 10-08-04 para su entrada en u'pr
El funcionario encargado.

COLEXIO OFICIAL DE ARQUITECTOS DE GALICIA
Nº Exp:CO040117 Nº Doc:1 Visado:26/07/04
Obra: ESTUDIO DE DETALLE
Situación: PARQUE DE EIRIS, A CORUÑA
Documento: MODIFICACIONES
Superficie: P.E.M.:0
Colegiado(s): 9270
Encargante(s): GOMEZ PORTALES, JUAN B. LOPEZ ESPIÑO, PEDRO
VISADO

DILIGENCIA:
Se extiende para hacer constar que el texto refundido presentado el 10 de agosto de 2004, subsana las deficiencias señaladas en el acuerdo plenario de aprobación definitiva del estudio de detalle de las parcelas 5, 6, 7 y 8 del Parque de Eiris, adoptado en sesión celebrada el 5 de julio de 2004.
A Coruña, 17 de agosto de 2004
El secretario, p.d.

Fdo.: Jesús Arsenio Díaz García

SIMBOLOGÍA

▪▪▪▪▪	LÍMITE ÁMBITO
———	LÍMITE DE PLAN PARCIAL
———	ALINEACIÓN EXTERIOR
-·-·-	LINDERO
———	LÍNEA DE EDIFICACIÓN
3 1	NORMA ZONAL Y GRADO
(B)	VOLUMEN EDIFICABLE
	ESPACIOS LIBRES
	EQUIPAMIENTO
	RED VIARIA
	AFECCIÓN DE OLEODUCTO
XI	NÚMERO DE PLANTAS
7	PARCELA

TEXTO REFUNDIDO DEL ESTUDIO DE DETALLE

PARA LA FIJACIÓN DE RASANTES Y VOLUMEN EDIFICABLE SOBRE LAS PARCELAS 5, 6, 7 y 8 DEL SECTOR 6 - PARQUE DE EIRÍS

promueven
COMUNIDAD DE BIENES DEL SOLAR Nº 5 DEL SECTOR 6 DEL PARQUE DE EIRÍS
COMUNIDAD DE BIENES DEL SOLAR Nº 6 DEL SECTOR 6 DEL PARQUE DE EIRÍS
COMUNIDAD DE BIENES DEL SOLAR Nº 7 DEL SECTOR 6 DEL PARQUE DE EIRÍS
COMUNIDAD DE BIENES DEL SOLAR Nº 8 DEL SECTOR 6 DEL PARQUE DE EIRÍS

arquitectos
PILAR LÓPEZ RÍO
LAUREANO J. JUNCAL ORTIGUEIRA

fecha
JULIO 2004

plano
INFORMACIÓN: ALINEACIONES s/ PLAN PARCIAL PARQUE DE EIRÍS

escala 1:500

nº 4

0 5 10 20 30 N

Diligencia: Se extiende para hacer constar que el documento del ...EDD 3/04..... se presenta con fecha...10-08-04... para su ...aprobación definitiva...
El funcionario encargado,

COLEXIO OFICIAL DE ARQUITECTOS DE GALICIA
Nº Exp:CO040117 Nº Doc:1 Visado:26/07/04
Obra: ESTUDIO DE DETALLE
Situación: PARQUE DE EIRIS. A CORUÑA
Documento: MODIFICACIONES
Superficie: P.E.M.:0
Colegiado(s): 9270
Encargante(s): GOMEZ PORTALES, JUAN B.
LOPEZ ESPIÑO, PEDRO
VISADO

DILIGENCIA:
Se extiende para hacer constar que el texto refundido presentado el 10 de agosto de 2004, subsana las deficiencias señaladas en el acuerdo plenario de aprobación definitiva del estudio de detalle de las parcelas 5, 6, 7 y 8 del Parque de Eiris, adoptado en sesión celebrada el 5 de julio de 2004.
A Coruña, 17 de agosto de 2004
El secretario, p.d.

Fdo.: Jesús Arsenio Díaz García

DILIGENCIA:

SIMBOLOGÍA

	LÍMITE ÁMBITO
	LÍMITE DE PLAN PARCIAL
	ALINEACIÓN EXTERIOR
	LINDERO
	LÍNEA DE EDIFICACIÓN
3_1	NORMA ZONAL Y GRADO
B	VOLUMEN EDIFICABLE
	ESPACIOS LIBRES
	EQUIPAMIENTO
	RED VIARIA
	AFECCIÓN DE OLEODUCTO
XI	NÚMERO DE PLANTAS
7	PARCELA

TEXTO REFUNDIDO DEL ESTUDIO DE DETALLE

PARA LA FIJACIÓN DE RASANTES Y VOLUMEN EDIFICABLE SOBRE LAS PARCELAS 5, 6, 7 y 8 DEL SECTOR 6 - PARQUE DE EIRÍS

promueven
COMUNIDAD DE BIENES DEL SOLAR Nº 5 DEL SECTOR 6 DEL PARQUE DE EIRÍS
COMUNIDAD DE BIENES DEL SOLAR Nº 6 DEL SECTOR 6 DEL PARQUE DE EIRÍS
COMUNIDAD DE BIENES DEL SOLAR Nº 7 DEL SECTOR 6 DEL PARQUE DE EIRÍS
COMUNIDAD DE BIENES DEL SOLAR Nº 8 DEL SECTOR 6 DEL PARQUE DE EIRÍS

arquitectos
PILAR LÓPEZ RÍO
LAUREANO J. JUNCAL ORTIGUEIRA

fecha
JULIO 2004

plano
INFORMACIÓN:
VOLÚMENES Y PLANEAMIENTO VIGENTE

escala 1:500

nº 5

0 5 10 20 30 N

Diligencia: Se extiende para hacer constar que el documento del ...EDD 3/04..... se presenta con fecha 10-08-04 para su ...aprobación definitiva.....
El funcionario encargado,

COLEXIO OFICIAL DE ARQUITECTOS DE GALICIA
Nº Exp.:CO040117 Nº Doc:1 Visado:26/07/04
Obra: ESTUDIO DE DETALLE
Situación: PARQUE DE EIRIS, A CORUÑA
Documento: MODIFICACIONES
Superficie: P.E.M.: 0
Colegiado(s): 9270
Encargante(s): GOMEZ PORTALES, JUAN B.
LOPEZ ESPIÑO, PEDRO
VISADO