


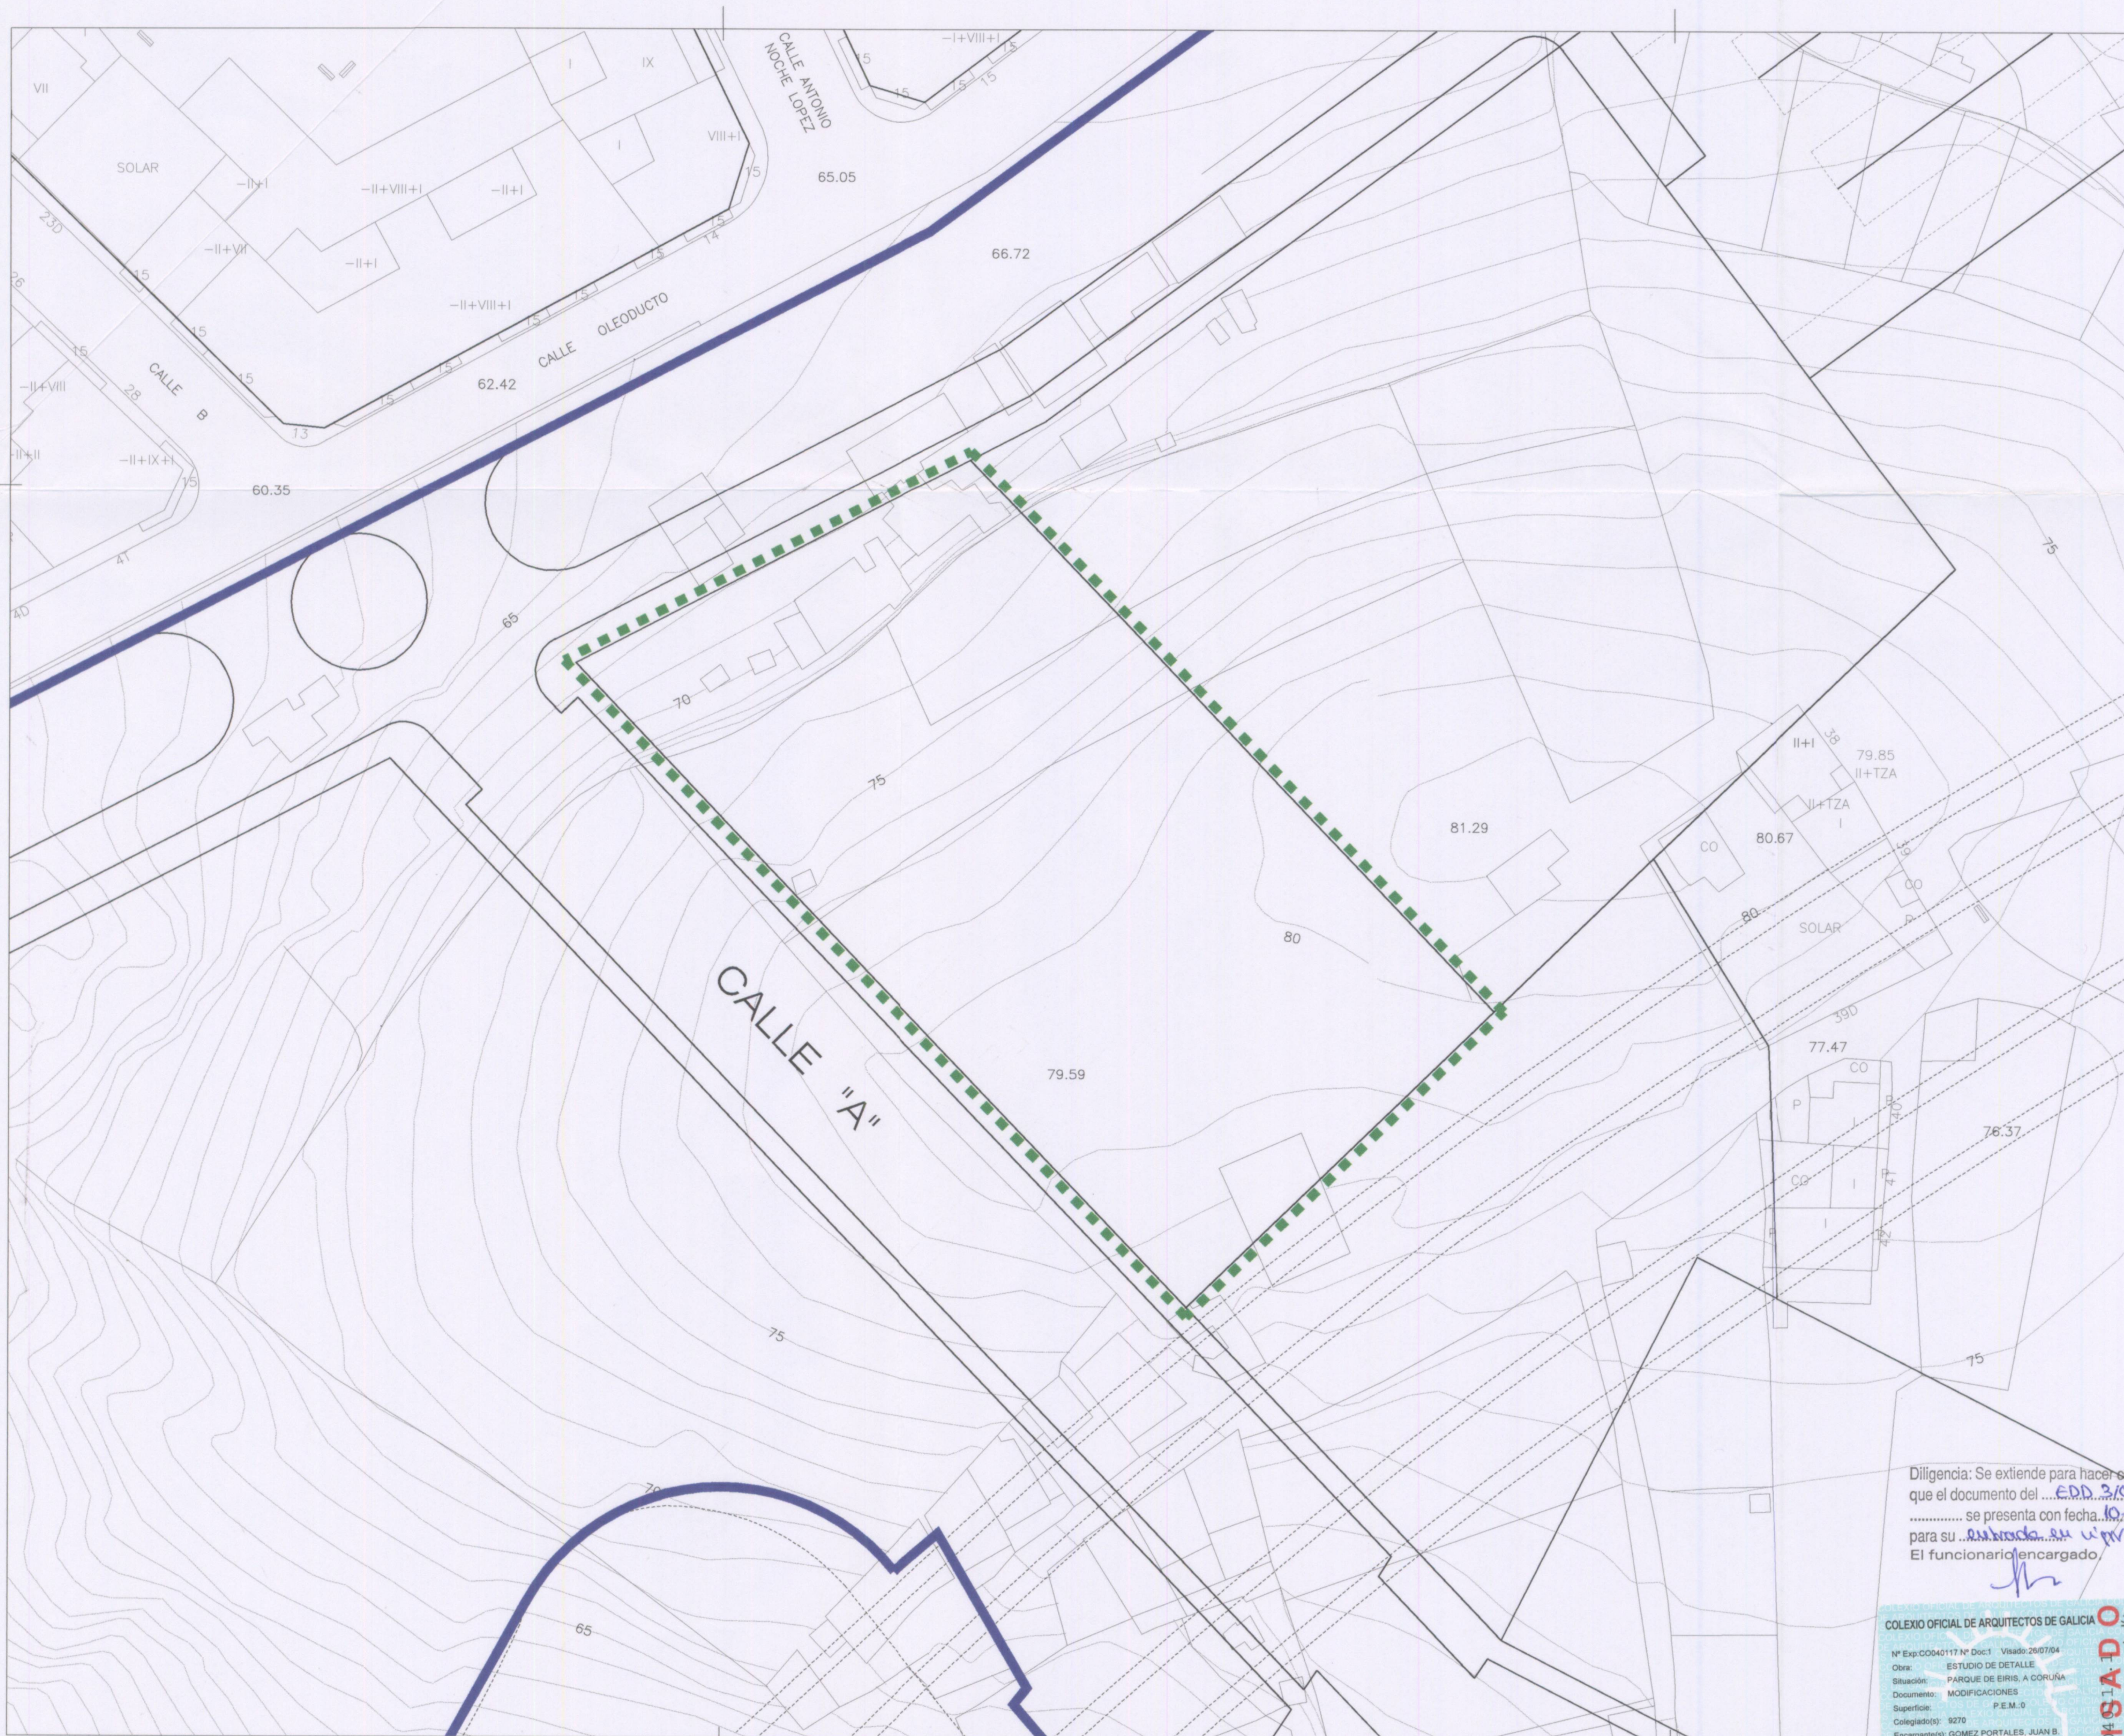

Se extiende para hacer constar que el texto refundido presentado el 10 de agosto de 2004, subsana las deficiencias señaladas en el acuerdo plenario de aprobación definitiva del estudio de detalle de las parcelas 5, 6, 7 y 8 del Parque de Eiris, adoptado en sesión celebrada el 5 de julio de 2004. A Coruña, 17 de agosto de 2004. El secretario, p.d.

Fdo.: Jesús Arsenio Díaz García

SIMBOLOGÍA

	LÍMITE ÁMBITO
	LÍMITE DE PLAN PARCIAL
	ALINEACIÓN EXTERIOR
	LINDERO
	LÍNEA DE EDIFICACIÓN
	NORMA ZONAL Y GRADO
	VOLUMEN EDIFICABLE
	ESPACIOS LIBRES
	EQUIPAMIENTO
	RED VIARIA
	AFECCIÓN DE OLEODUCTO
	NÚMERO DE PLANTAS
	PARCELA

TEXTO REFUNDIDO DEL ESTUDIO DE DETALLE

PARA LA FIJACIÓN DE RASANTES
Y VOLUMEN EDIFICABLE SOBRE
LAS PARCELAS 5, 6, 7 Y 8 DEL
SECTOR 6 - PARQUE DE EIRIS

promueven
COMUNIDAD DE BIENES DEL SOLAR Nº 5
DEL SECTOR 6 DEL PARQUE DE EIRIS
COMUNIDAD DE BIENES DEL SOLAR Nº 6
DEL SECTOR 6 DEL PARQUE DE EIRIS
COMUNIDAD DE BIENES DEL SOLAR Nº 7
DEL SECTOR 6 DEL PARQUE DE EIRIS
COMUNIDAD DE BIENES DEL SOLAR Nº 8
DEL SECTOR 6 DEL PARQUE DE EIRIS


arquitectos
PILAR LÓPEZ RÍO
LAUREANO J. JUNCAL ORTIGUEIRA

fecha
JULIO 2004
plano

INFORMACIÓN:
ÁMBITO DE ACTUACIÓN

3

escala 1:500

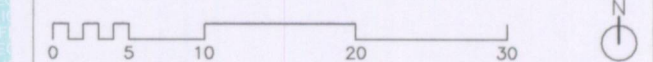

Diligencia: Se extiende para hacer constar
que el documento del ... EDD 3/04 ...
se presenta con fecha 10.08.04
para su ...
El funcionario encargado

