


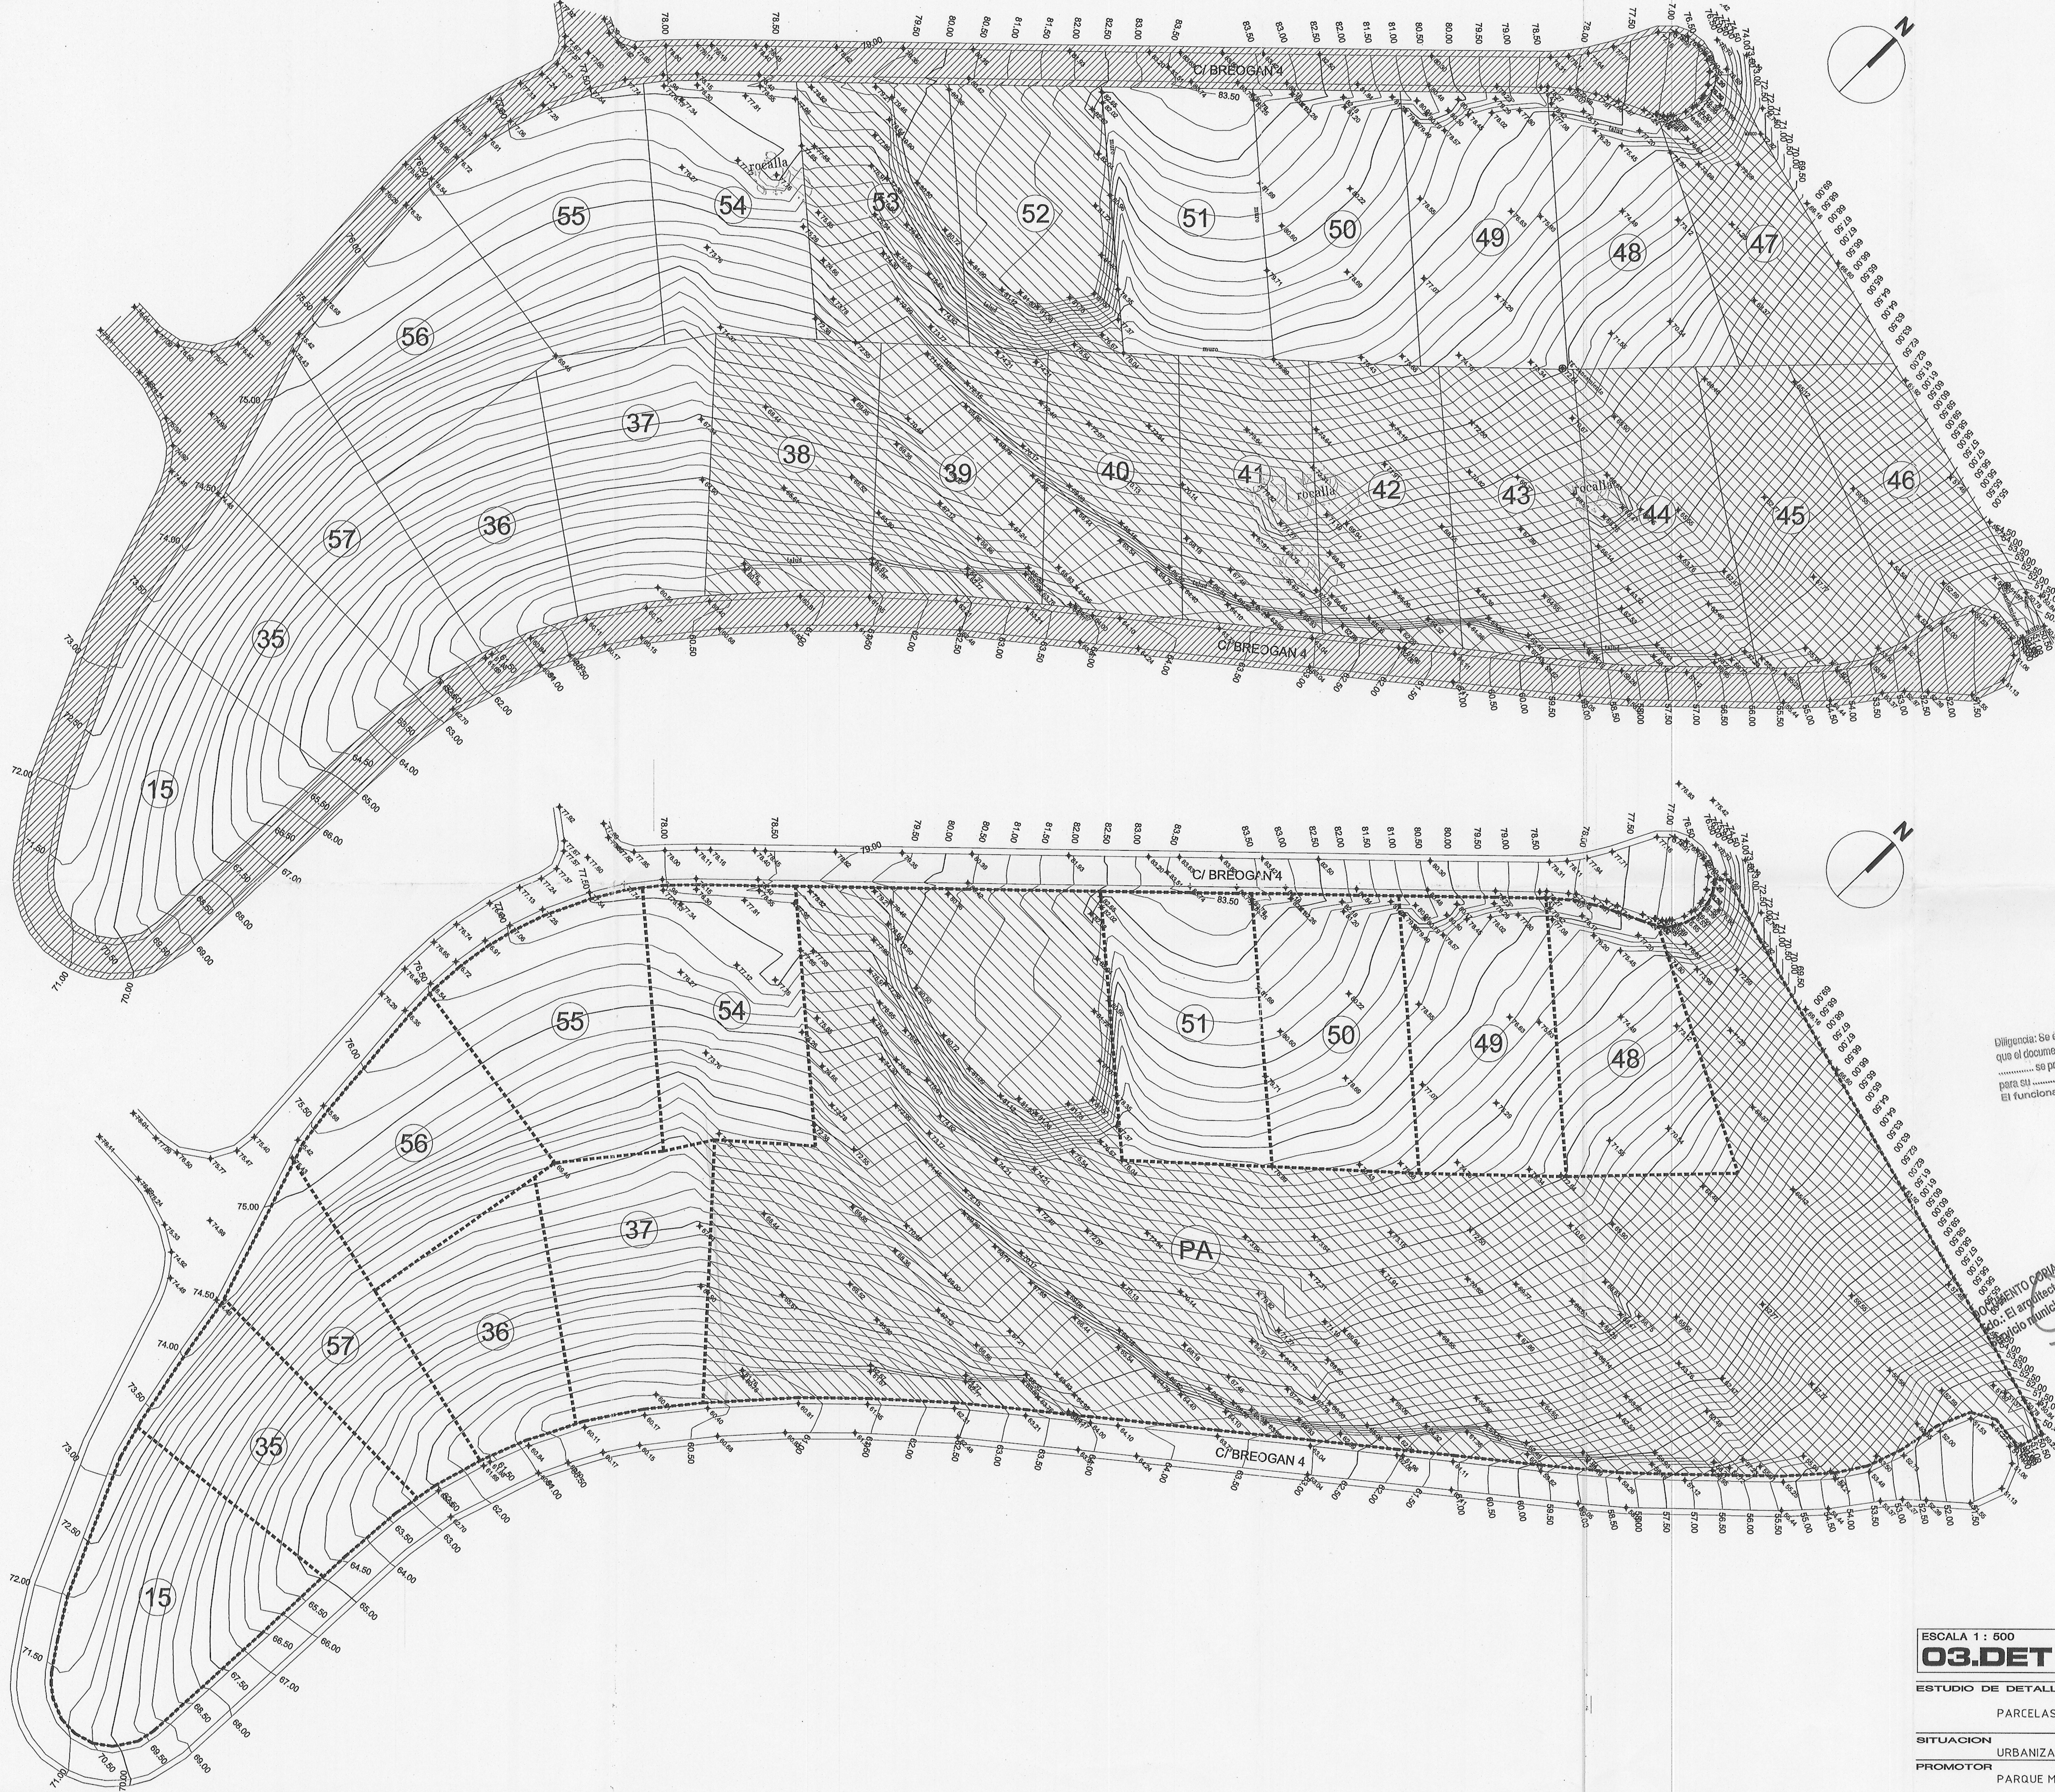


PARCELAS 15 y 35 a 57 - URBANIZACION BREOGAN

SUPERFICIES ESCRITURADAS FINCAS EXISTENTES

PARCELA num	15	1.000	m2
PARCELA num	35	1.045	m2
PARCELA num	36	1.053	m2
PARCELA num	37	1.010	m2
PARCELA num	38	1.023	m2
PARCELA num	39	1.028	m2
PARCELA num	40	1.003	m2
PARCELA num	41	1.002	m2
PARCELA num	42	1.000	m2
PARCELA num	43	1.000	m2
PARCELA num	44	1.000	m2
PARCELA num	45	1.009	m2
PARCELA num	46	1.005	m2
PARCELA num	47	1.050	m2
PARCELA num	48	1.001	m2
PARCELA num	49	1.058	m2
PARCELA num	50	1.049	m2
PARCELA num	51	1.052	m2
PARCELA num	52	1.048	m2
PARCELA num	53	1.030	m2
PARCELA num	54	1.037	m2
PARCELA num	55	1.050	m2
PARCELA num	56	1.016	m2
PARCELA num	57	1.079	m2

TOTAL SUPERFICIE AMBITO 24.648 m2

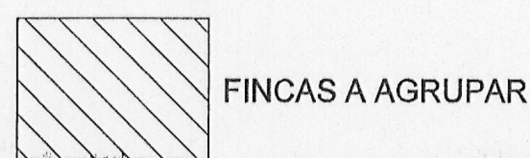


FINCAS PARA PARCELA AGRUPADA (PA)

SUPERFICIES ESCRITURA DE FINCAS EXISTENTES

PARCELA num	38	1.023	m2
PARCELA num	39	1.028	m2
PARCELA num	40	1.003	m2
PARCELA num	41	1.002	m2
PARCELA num	42	1.000	m2
PARCELA num	43	1.000	m2
PARCELA num	44	1.000	m2
PARCELA num	45	1.009	m2
PARCELA num	46	1.005	m2
PARCELA num	47	1.050	m2
PARCELA num	52	1.048	m2
PARCELA num	53	1.030	m2

TOTAL PARCELA AGRUPADA (PA) 12.198 m2

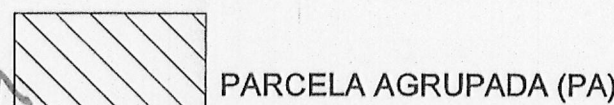

Diligencia: Se extiende para hacer constar que el documento del EDM 3/2001 para su se presenta con fecha 30/11/2001 El funcionario encargado,

COMPROBADO POR EL ORIGINAL, por el Pleno Municipal, en sesión de 20/11/2001 do. El arquitecto municipal, Alfredo González Prieto Servicio municipal de Urbanismo.

Aprobado definitivamente por el Pleno Municipal, en sesión de 20/11/2001 Certifico: El Secretario, P.D.

ESCALA 1 : 500

03.DET

ESTUDIO DE DETALLE - TEXTO REFUNDIDO 2

PARCELAS 15 y 35 a 57

SITUACION

URBANIZACION "RESIDENCIAL BREOGAN" - FEANS - A CORUÑA

PROMOTOR

PARQUE MONTOUTO, S.A.

PARCELARIO EXISTENTE

A CORUÑA
NOVIEMBRE
2005

103.edref2.05
arquitecto
alfredo gonzález prieto
r. francisco año 2 1º vez 15010 a coruña
COAG, col. n.º 1999 lit. 981 151 024

Alfredo