



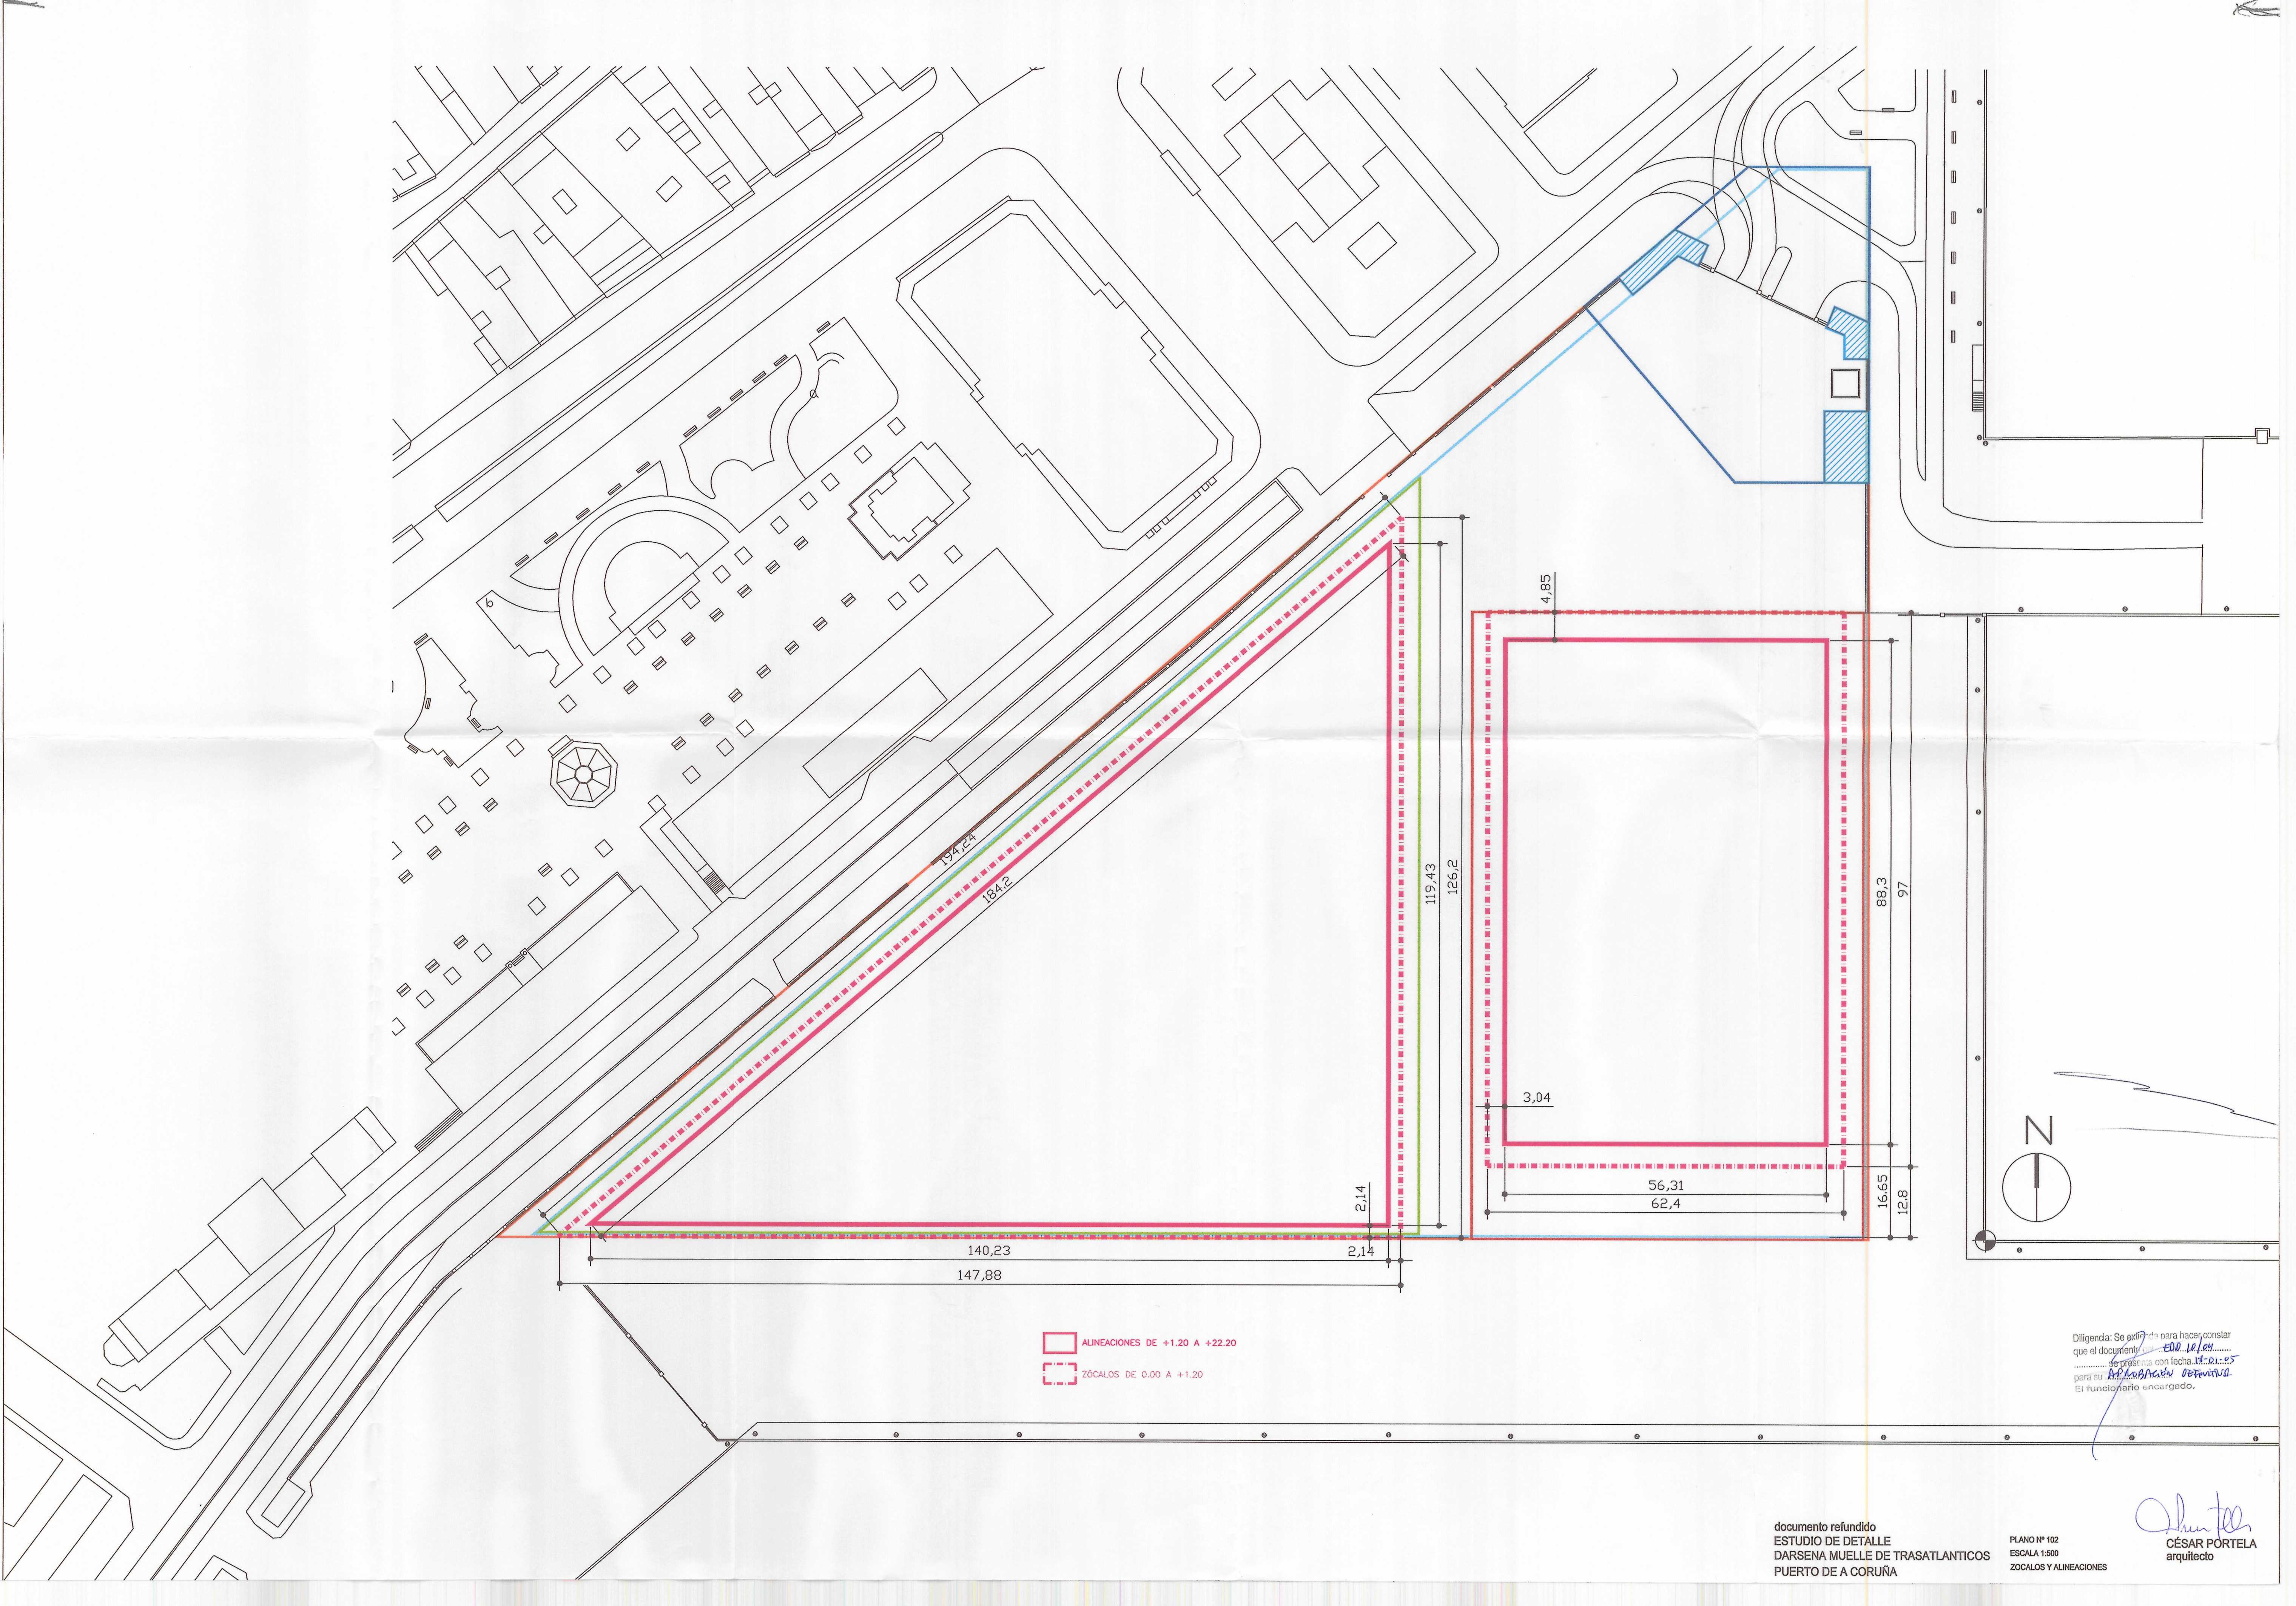

ALINEACIONES DE +1.20 A +22.20
ZÓCALOS DE 0.00 A +1.20

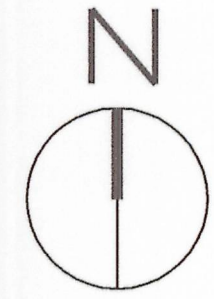

Diligencia: Se extiende para hacer constar que el documento...
...se presenta con fecha 13-01-25...
...para su...
El funcionario encargado,

CÉSAR PORTELA
arquitecto

documento refundido
ESTUDIO DE DETALLE
DARSENA MUELLE DE TRASATLANTICOS
PUERTO DE A CORUÑA

PLANO Nº 102
ESCALA 1:500
ZOCALOS Y ALINEACIONES