


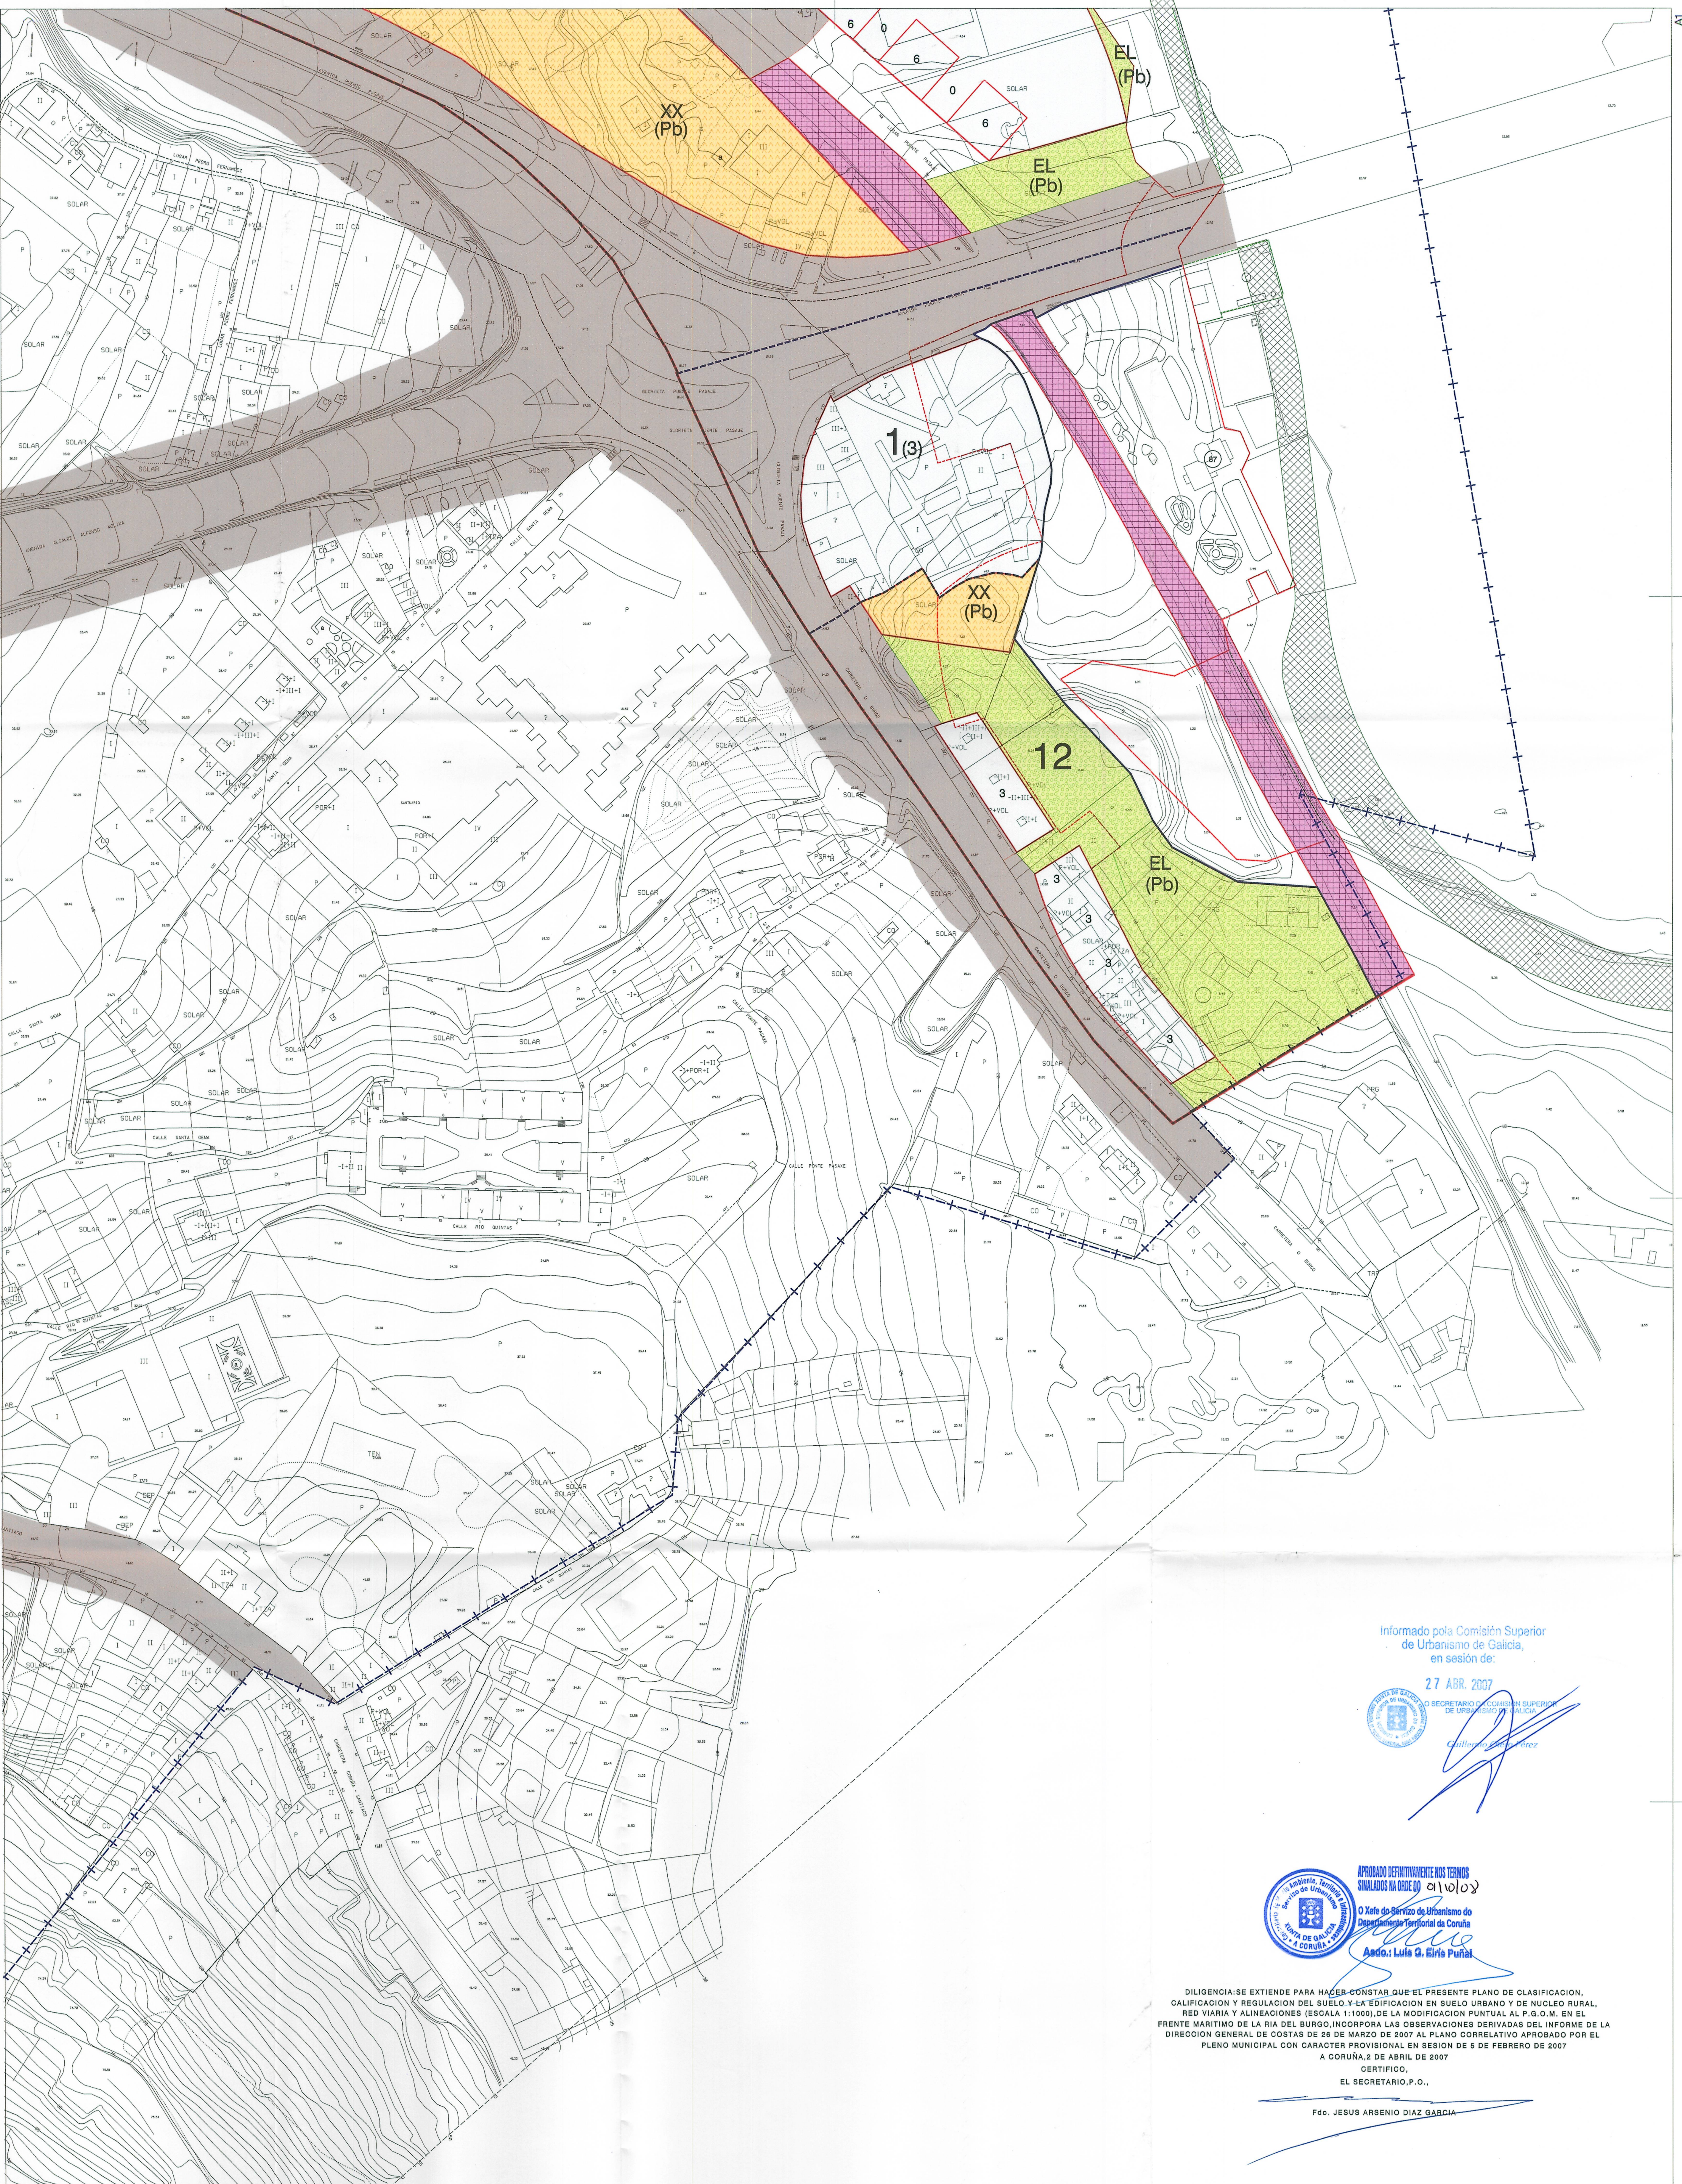

Informado pola Comisión Superior
de Urbanismo de Galicia,
en sesión de:

27 ABR. 2007



SECRETARIO DE COMISIÓN SUPERIOR
DE URBANISMO DE GALICIA
Calisto Tanabe



APROBADO DEFINITIVAMENTE NOS TERMOS
SEÑALADOS NA ORDE DO 21/01/07

O Xefe do Servizo de Urbanismo do
Departamento Territorial de Coruña
Audo: Luis Q. Eirís Puñal

DILIGENCIA: SE EXTIENDE PARA HACER CONSTAR QUE EL PRESENTE PLANO DE CLASIFICACION,
CALIFICACION Y REGULACION DEL SUELO Y LA EDIFICACION EN SUELO URBANO Y DE NUCLEO RURAL,
RED VIARIA Y ALINEACIONES (ESCALA 1:1000), DE LA MODIFICACION PUNTUAL AL P.G.O.M. EN EL
FRENTE MARITIMO DE LA RIA DEL BURGO, INCORPORA LAS OBSERVACIONES DERIVADAS DEL INFORME DE LA
DIRECCION GENERAL DE COSTAS DE 26 DE MARZO DE 2007 AL PLANO CORRELATIVO APROBADO POR EL
PLENO MUNICIPAL CON CARACTER PROVISIONAL EN SESION DE 5 DE FEBRERO DE 2007


A CORUÑA, 2 DE ABRIL DE 2007
CERTIFICADO,
EL SECRETARIO, P. O.,

Fdo. JESUS ARSENIO DIAZ GARCIA

DELIMITACIONES Y SIMBOLOGIA	
	LIMITE DE TERMINO MUNICIPAL
	DESBORDE DEL DOMINIO PUBLICO MARITIMO-TERRESTRE
	LIMITE DE SERVIDUMBRE DE PROTECCION
	LIMITE DE SUELO URBANO Y DE NUCLEO RURAL
	LIMITE DE AREA DE PLANEAMIENTO REMITIDO (APR)
	LIMITE DE AREA DE PLANEAMIENTO INCORPORADO (API)
	LIMITE DE AREA DE PLANEAMIENTO ESPECIFICO (APE)
	ALINEACION
	CAMBIO DE ALTURA, FONDO EDIFICABLE Y USO
	SOPORTAL Y PASAJES
	NUMERO DE PLANTAS
	ELEMENTO CATALOGADO n.º
	APARCAMIENTO

ZONAS DE ORDENANZA	
2 ₁	NORMA ZONAL Y GRADO
APR-nº	AREA DE PLANEAMIENTO REMITIDO
API-nº	AREA DE PLANEAMIENTO INCORPORADO
APE-nº	AREA DE PLANEAMIENTO ESPECIFICO

DOTACIONES	
SISTEMAS GENERALES	SISTEMAS LOCALES
ESPACIOS LIBRES	
EQUIPAMIENTOS	
RED VIARIA	
RED FERROVIARIA	
ESPACIOS PORTUARIOS	
INFRAESTRUCTURAS	
ADMINISTRATIVO	AD
COMERCIAL	CO
CULTURAL	CU
DOCENTE	ED
SANITARIO	SN
CEMENTERIO	CM
ASISTENCIAL	AS
RELIGIOSO	RE
BENESTAR SOCIAL	OC
DEPORTIVO	DP
ESPACIOS LIBRES	EL
ZONAS VERDES	PD
PARQUES DEPORTIVOS	PD
INFRAESTRUCTURAS	IU
COMUNICACION	IO
OLEODUCTO	IC
TITULARIDAD	IO
PUBLICA	(Pb)
PRIVADA	(Pv)

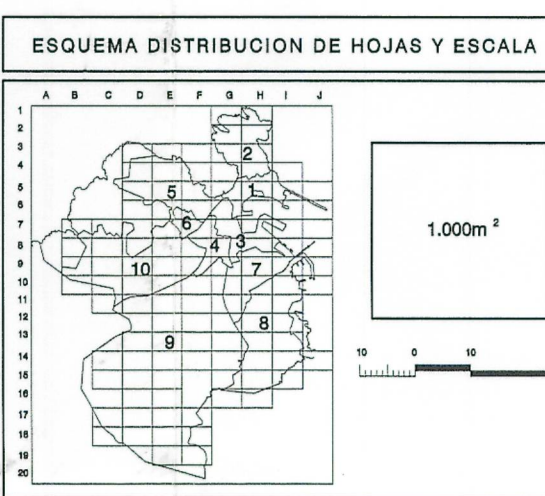

Ayuntamiento de A Coruña Concello de A Coruña	
MODIFICACION PUNTUAL DEL PLAN GENERAL DE ORDENACION MUNICIPAL DE A CORUÑA	
DOCUMENTO PARA APROBACION PROVISIONAL	
CLASIFICACION, CALIFICACION Y REGULACION DEL SUELO Y LA EDIFICACION EN SUELO URBANO Y DE NUCLEO RURAL. RED VIARIA Y ALINEACIONES	
DELINEACION	EL ARQUITECTO MUNICIPAL
EL ARQUITECTO MUNICIPAL	EL ARQUITECTO MUNICIPAL
EMP. R. G. F. J. M. C. S. J. M. P. S.	Fdo. OSCAR PENA SANCHEZ
Fdo. OSCAR PENA SANCHEZ	Fdo. EDUARDO SORRINO RODRIGUEZ
H: JUBIAS / APR. PRO. DIC. 06 / 1000 PLANOS 3 / CALIFICACION / CALI-PLANO-3-MODI.DGN	