


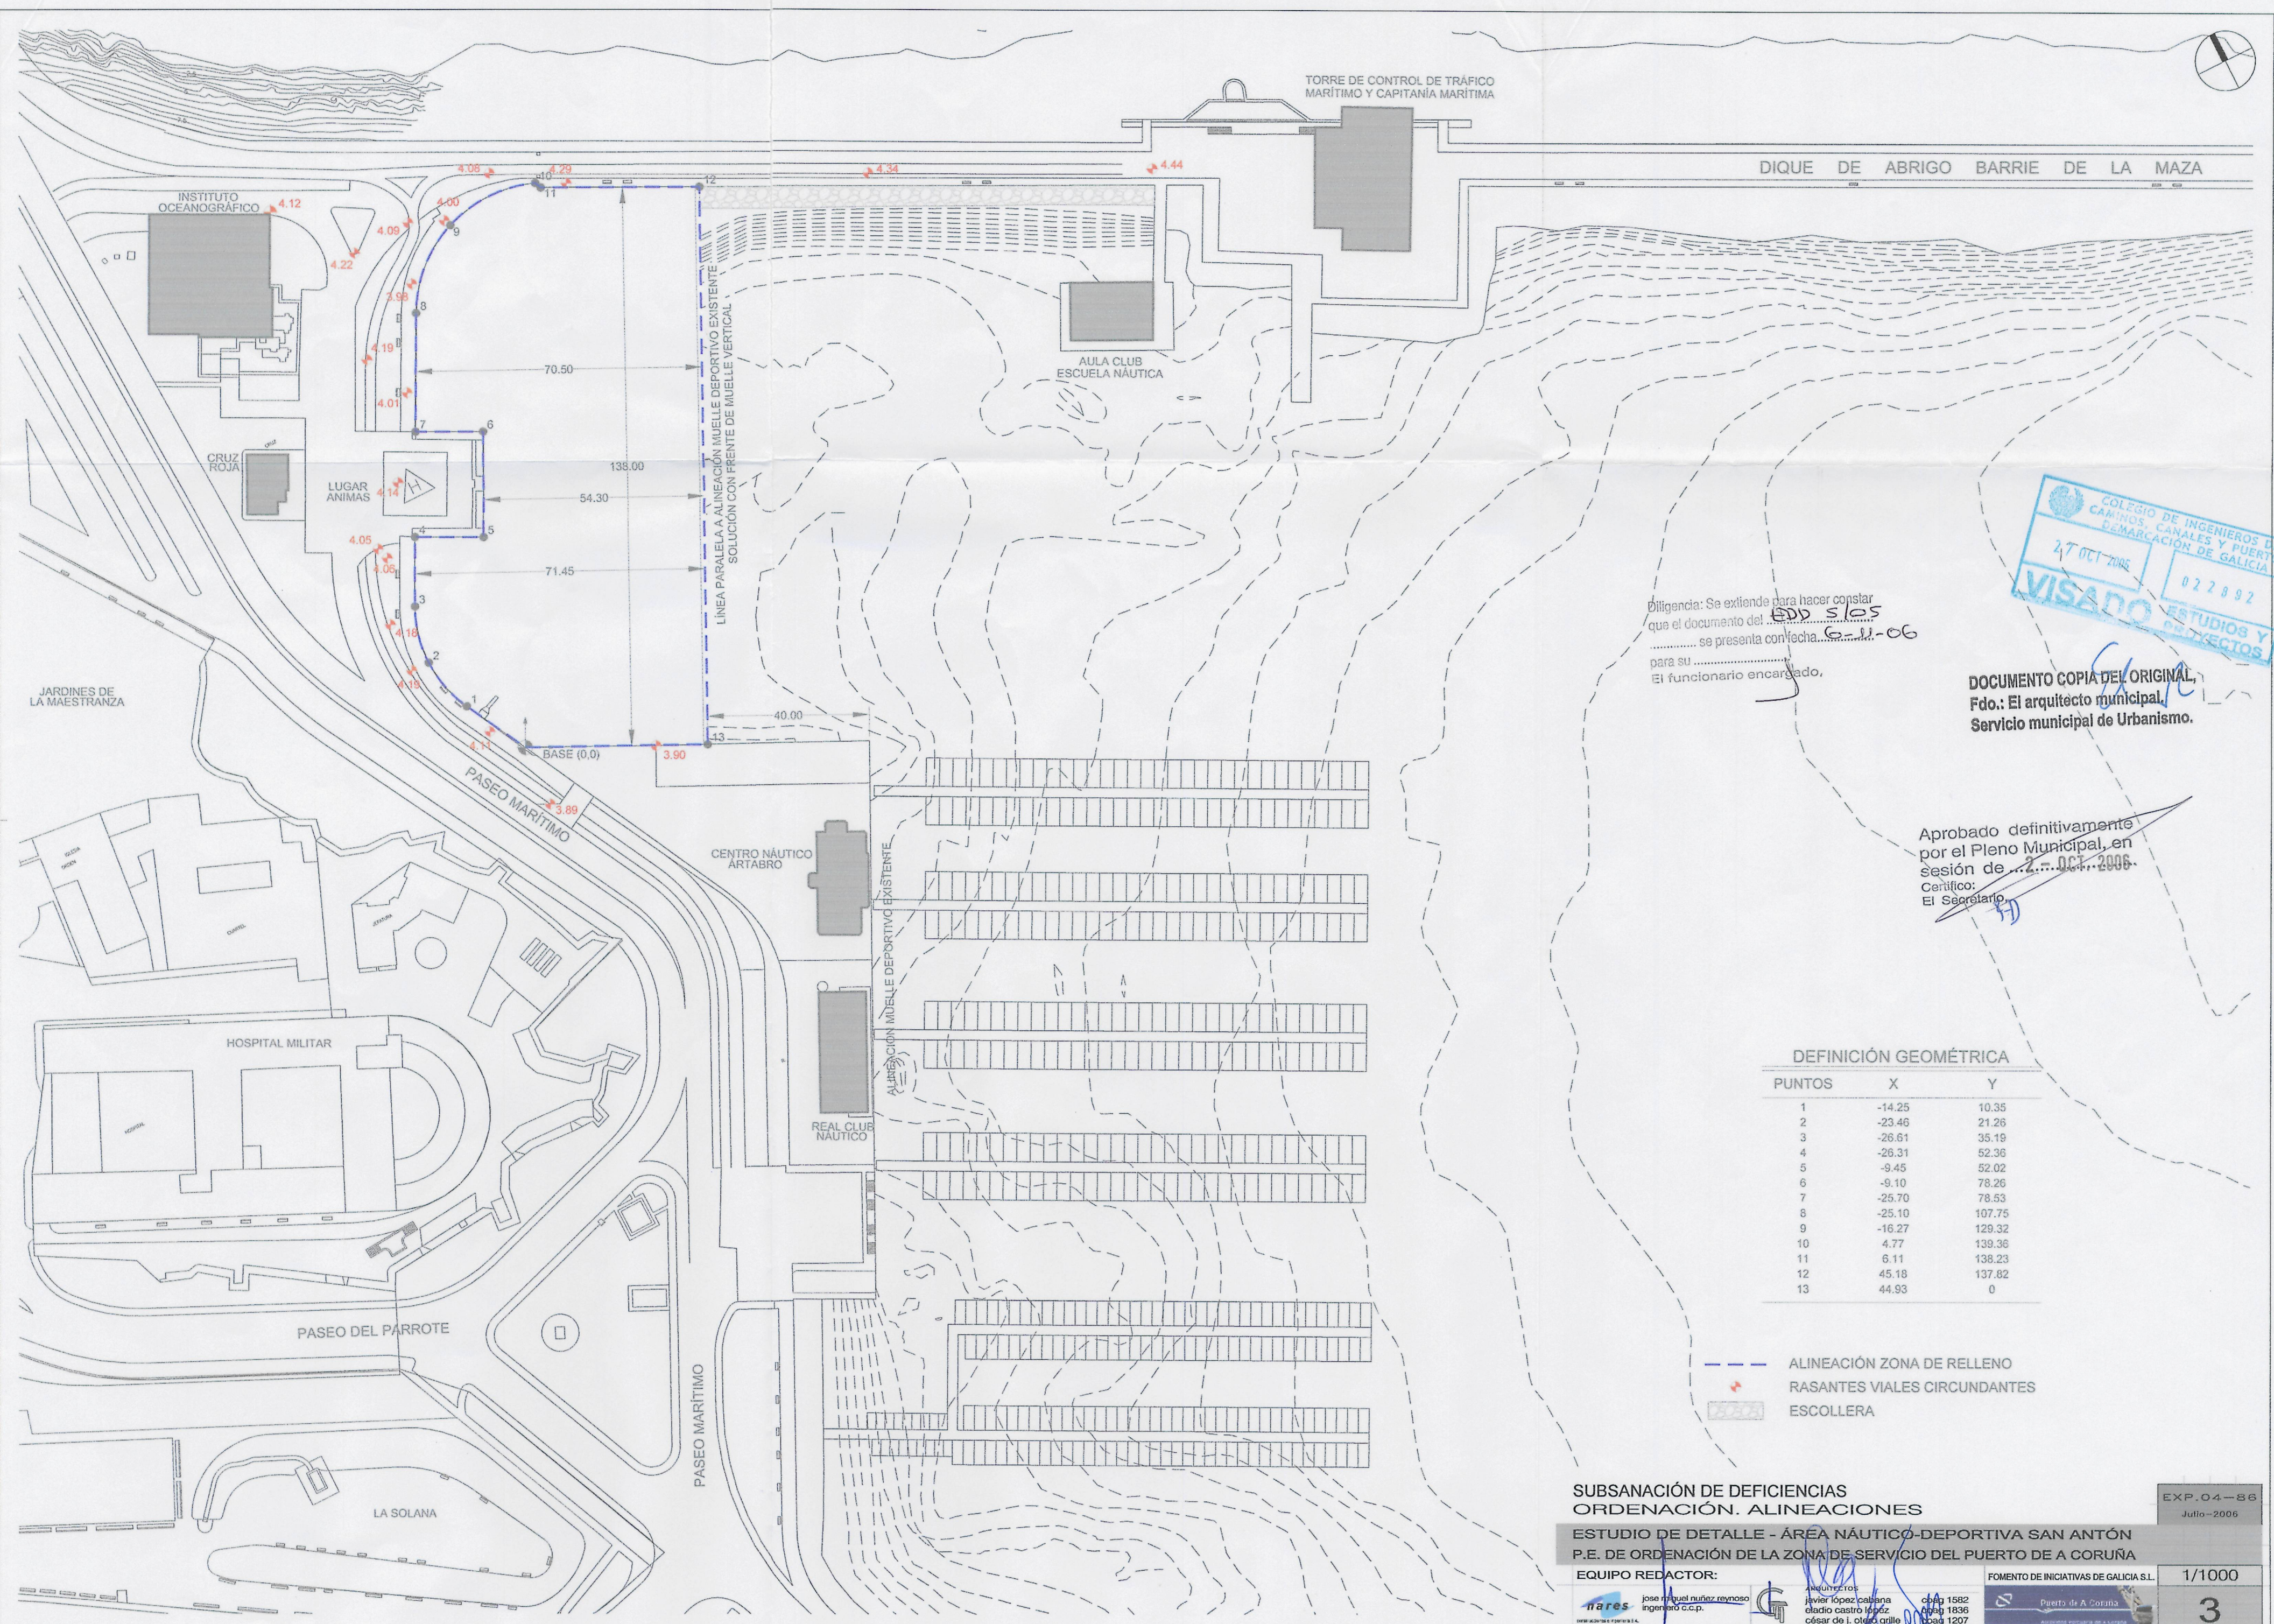

Diligencia: Se extiende para hacer constar
que el documento del EDP 5125
se presenta con fecha 6-11-06
para su
El funcionario encargado.



DOCUMENTO COPIA DEL ORIGINAL
Fdo.: El arquitecto municipal,
Servicio municipal de Urbanismo.

Aprobado definitivamente
por el Pleno Municipal, en
sesión de 2-07-2006.
Certifico:
El Secretario.

DEFINICIÓN GEOMÉTRICA

PUNTOS	X	Y
1	-14.25	10.35
2	-23.46	21.26
3	-26.61	35.19
4	-26.31	52.36
5	-9.45	52.02
6	-9.10	78.26
7	-25.70	78.53
8	-25.10	107.75
9	-16.27	129.32
10	4.77	139.36
11	6.11	138.23
12	45.18	137.82
13	44.93	0

- ALINEACIÓN ZONA DE RELLENO
- + RASANTES VIALES CIRCUNDANTES
- ESCOLLERA

SUBSANACIÓN DE DEFICIENCIAS
ORDENACIÓN. ALINEACIONES

ESTUDIO DE DETALLE - ÁREA NÁUTICO-DEPORTIVA SAN ANTÓN
P.E. DE ORDENACIÓN DE LA ZONA DE SERVICIO DEL PUERTO DE A CORUÑA

EQUIPO REDACTOR:

nares jose miguel nuñez reynoso
ingeniero C.C.P.

Arquitectos:
javier lópez cabana
edadio castro lópez
césar de j. olivero gillio
c/da 1582
tlf 981 1836
fax 981 1207

GRUPO TAU CORUÑA, S.L. - TALLER DE ARQUITECTOS Y URBANISTAS

FOMENTO DE INICIATIVAS DE GALICIA S.L.

Puerto de A Coruña

1/1000

3

EXP. 04-86
Julio-2006