



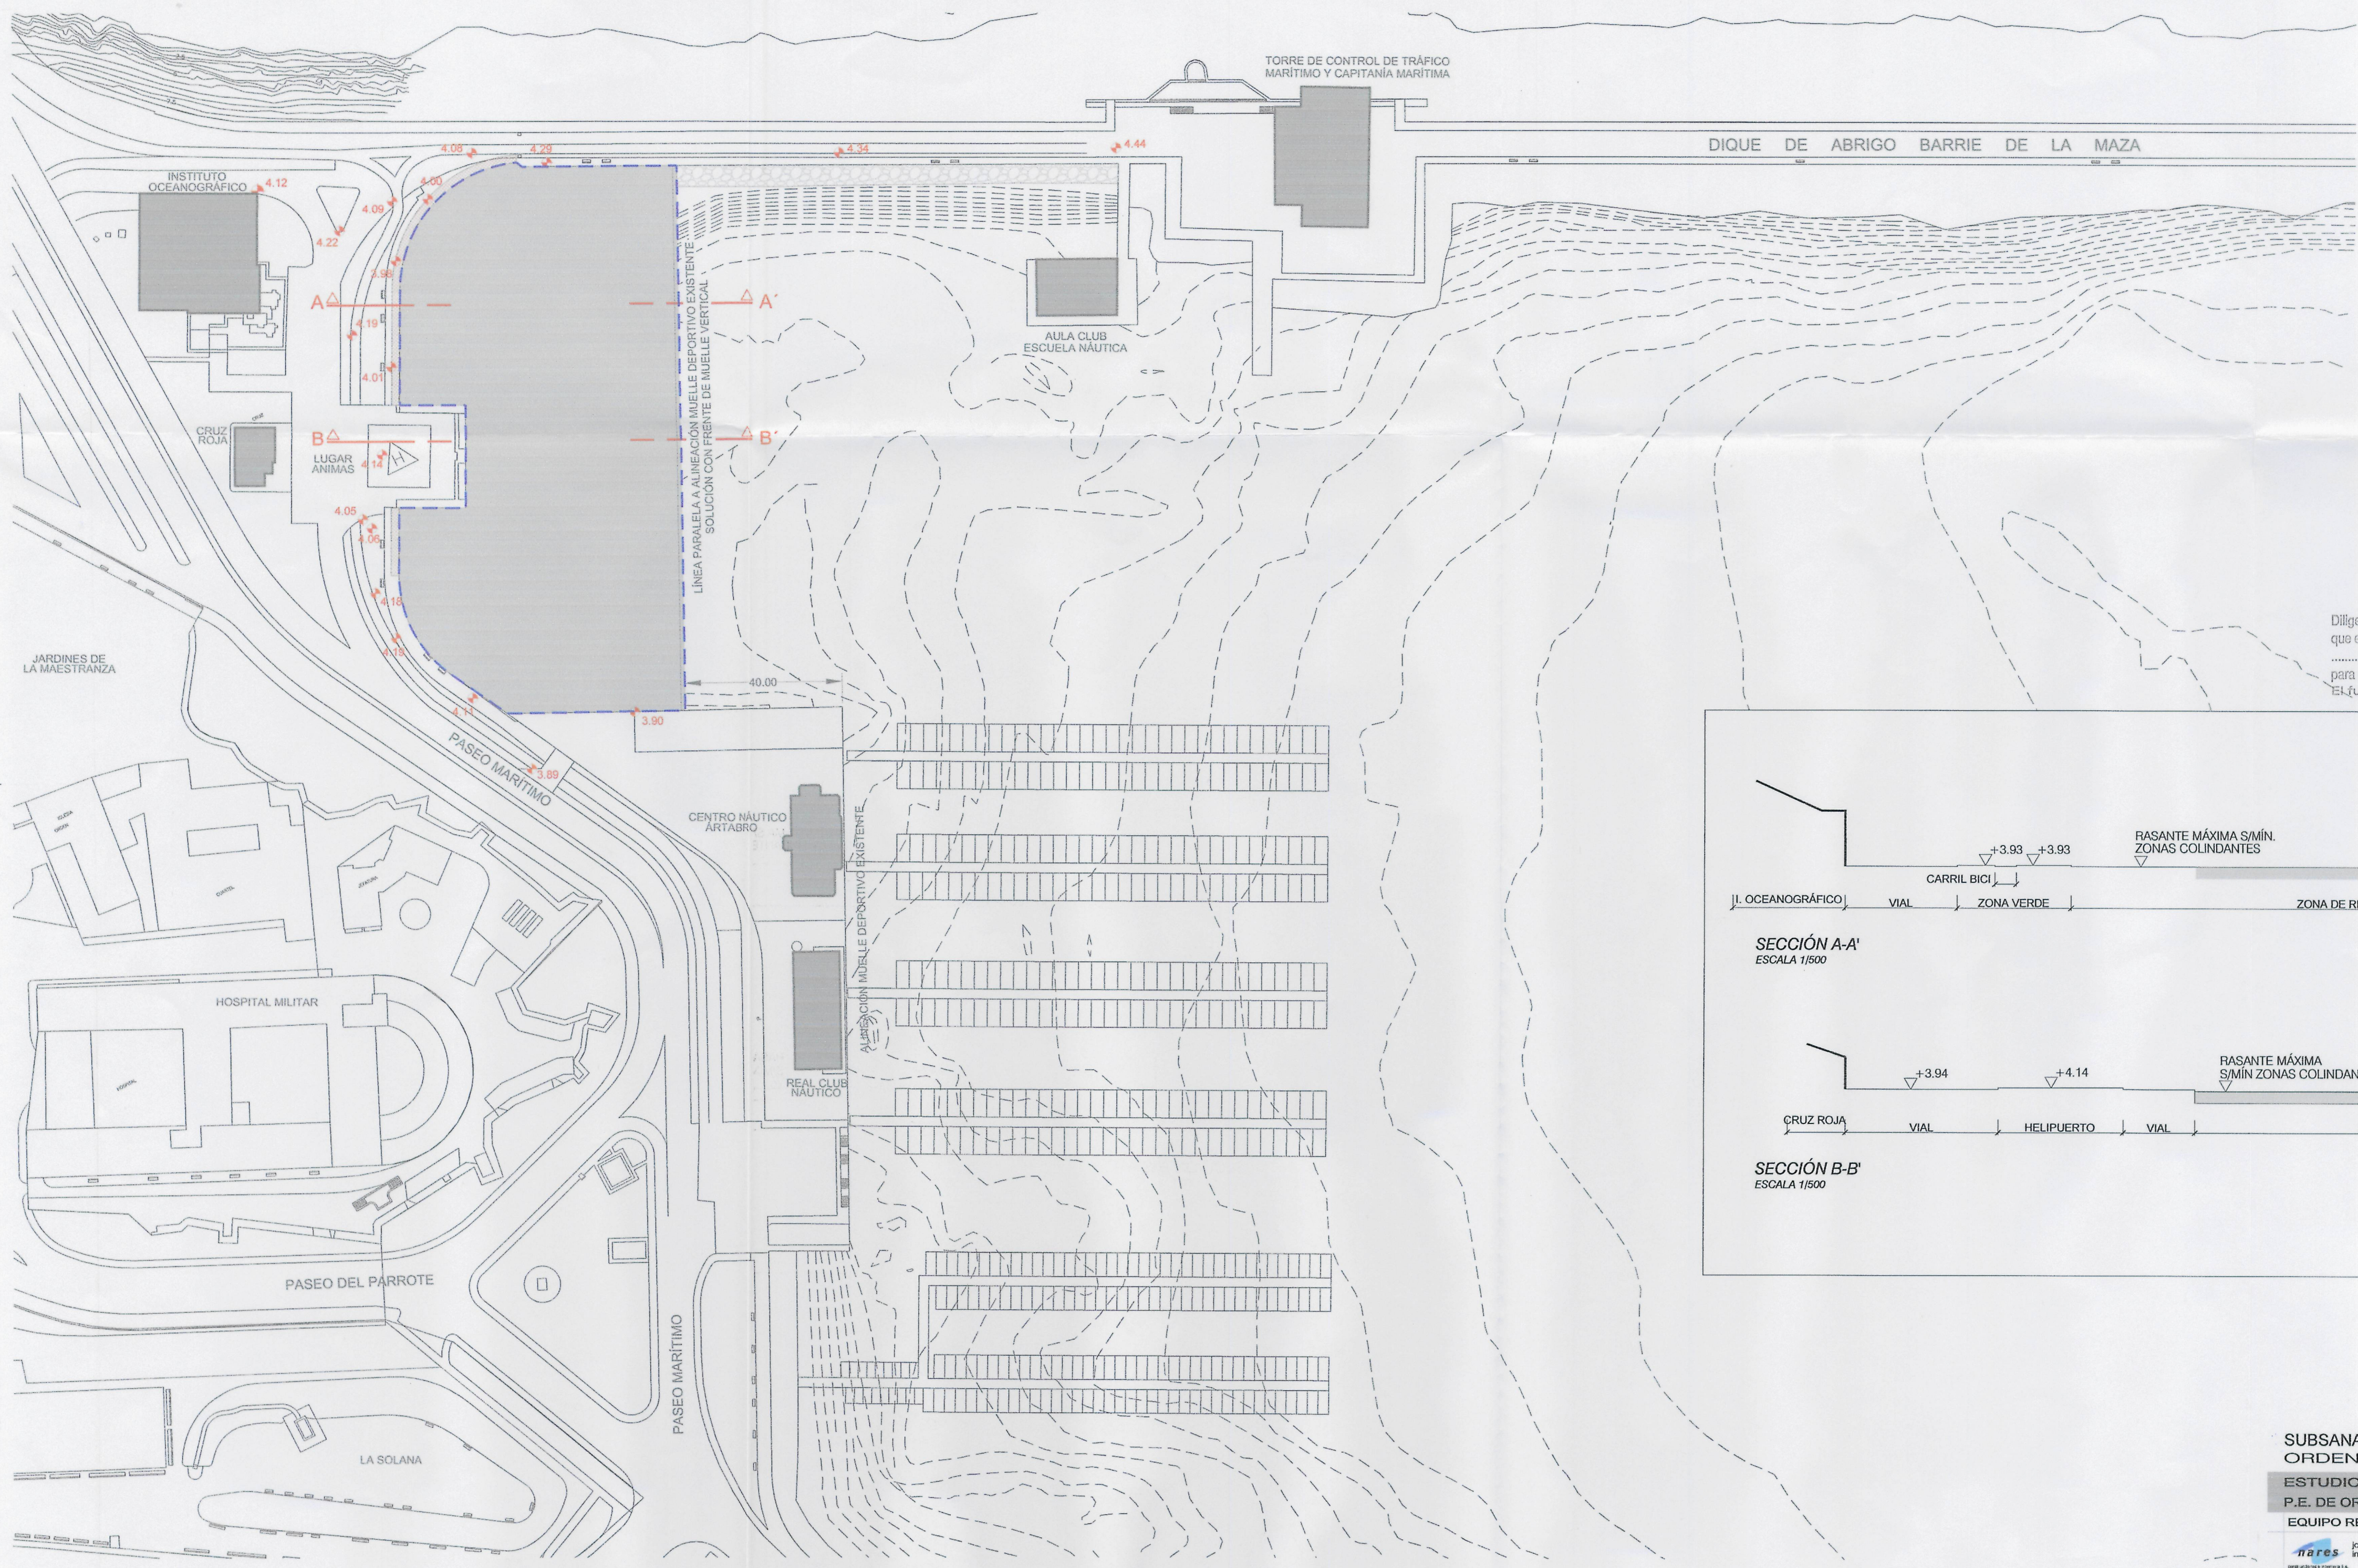


DOCUMENTO COPIA DEL ORIGINAL
Fdo.: El arquitecto municipal.
Servicio municipal de Urbanismo.

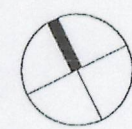

Diligencia: Se extiende para hacer constar que el documento del E.P.D. 5105 se presenta con fecha 6-11-06 para su El funcionario encargado.

Aprobado definitivamente por el Pleno Municipal, en sesión de 2-10-2006
Certifica: El Secretario

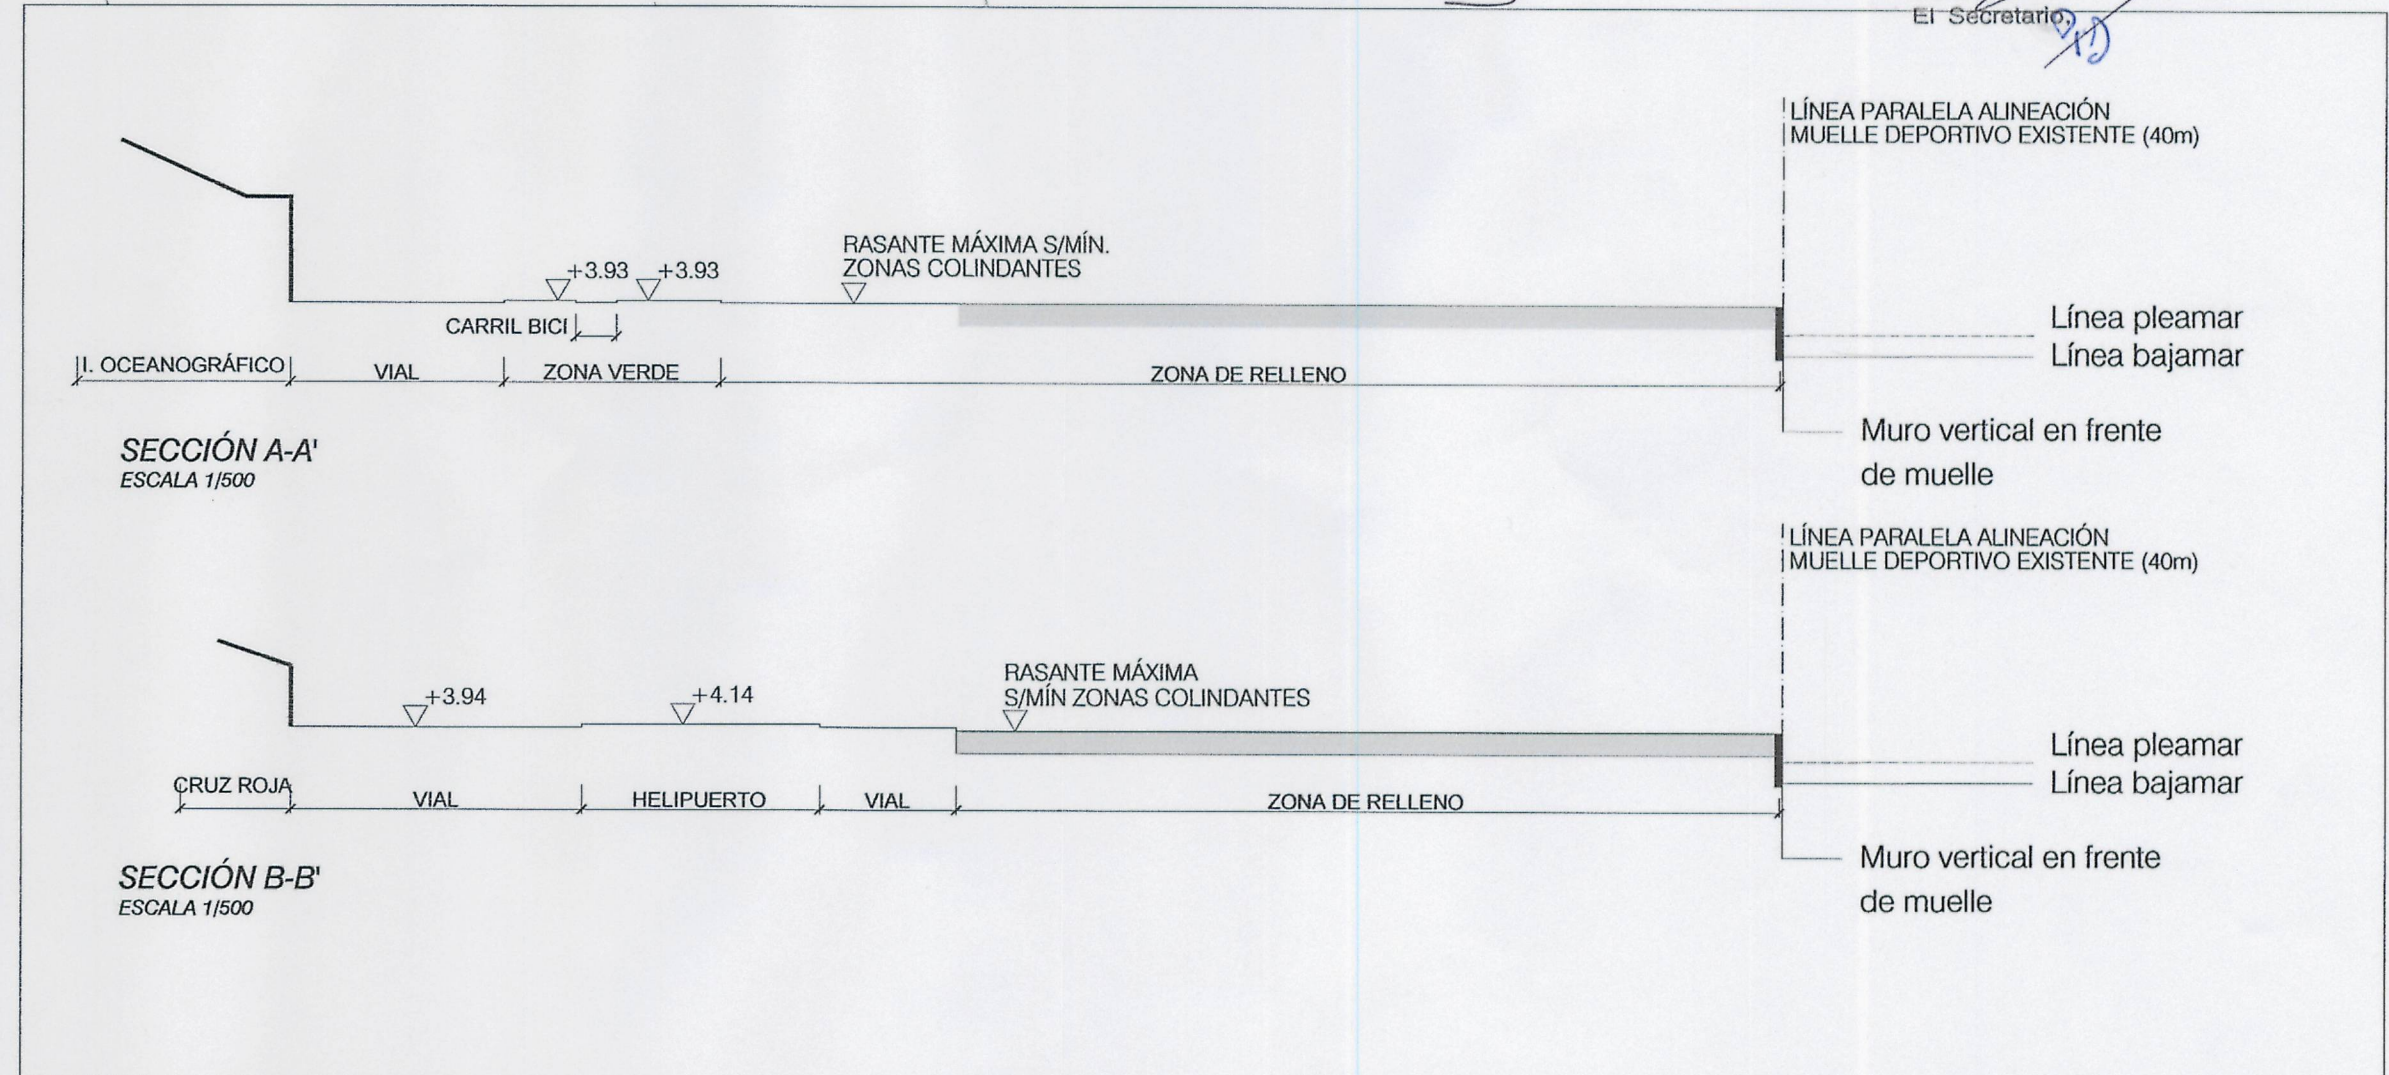

- ZONA DE RELLENO (Sup.= 8.800m2 máx. permitida)
- RASANTES ZONAS COLINDANTES
- FRANJA PARA UBICAR LOS ACCESOS RODADOS A ZONA DE RELLENO

SUBSANACIÓN DE DEFICIENCIAS
ORDENACIÓN. COTAS DE IMPLANTACIÓN-RASANTES

ESTUDIO DE DETALLE - ÁREA NÁUTICO-DEPORTIVA SAN ANTÓN

P.E. DE ORDENACIÓN DE LA ZONA DE SERVICIO DEL PUERTO DE A CORUÑA

EQUIPO REDACTOR:

Alfonso Capas / Javier López Cabana
eladio castro López
oscar de j. castro gómez
INGENIEROS

GRUPO TAU CORUÑA, S.L. - TALLER DE ARQUITECTOS Y URBANISTAS

FOMENTO DE INICIATIVAS DE GALICIA S.L.

Puerto de A Coruña

EXP. 04-86
Julio-2006

1/1000

4