


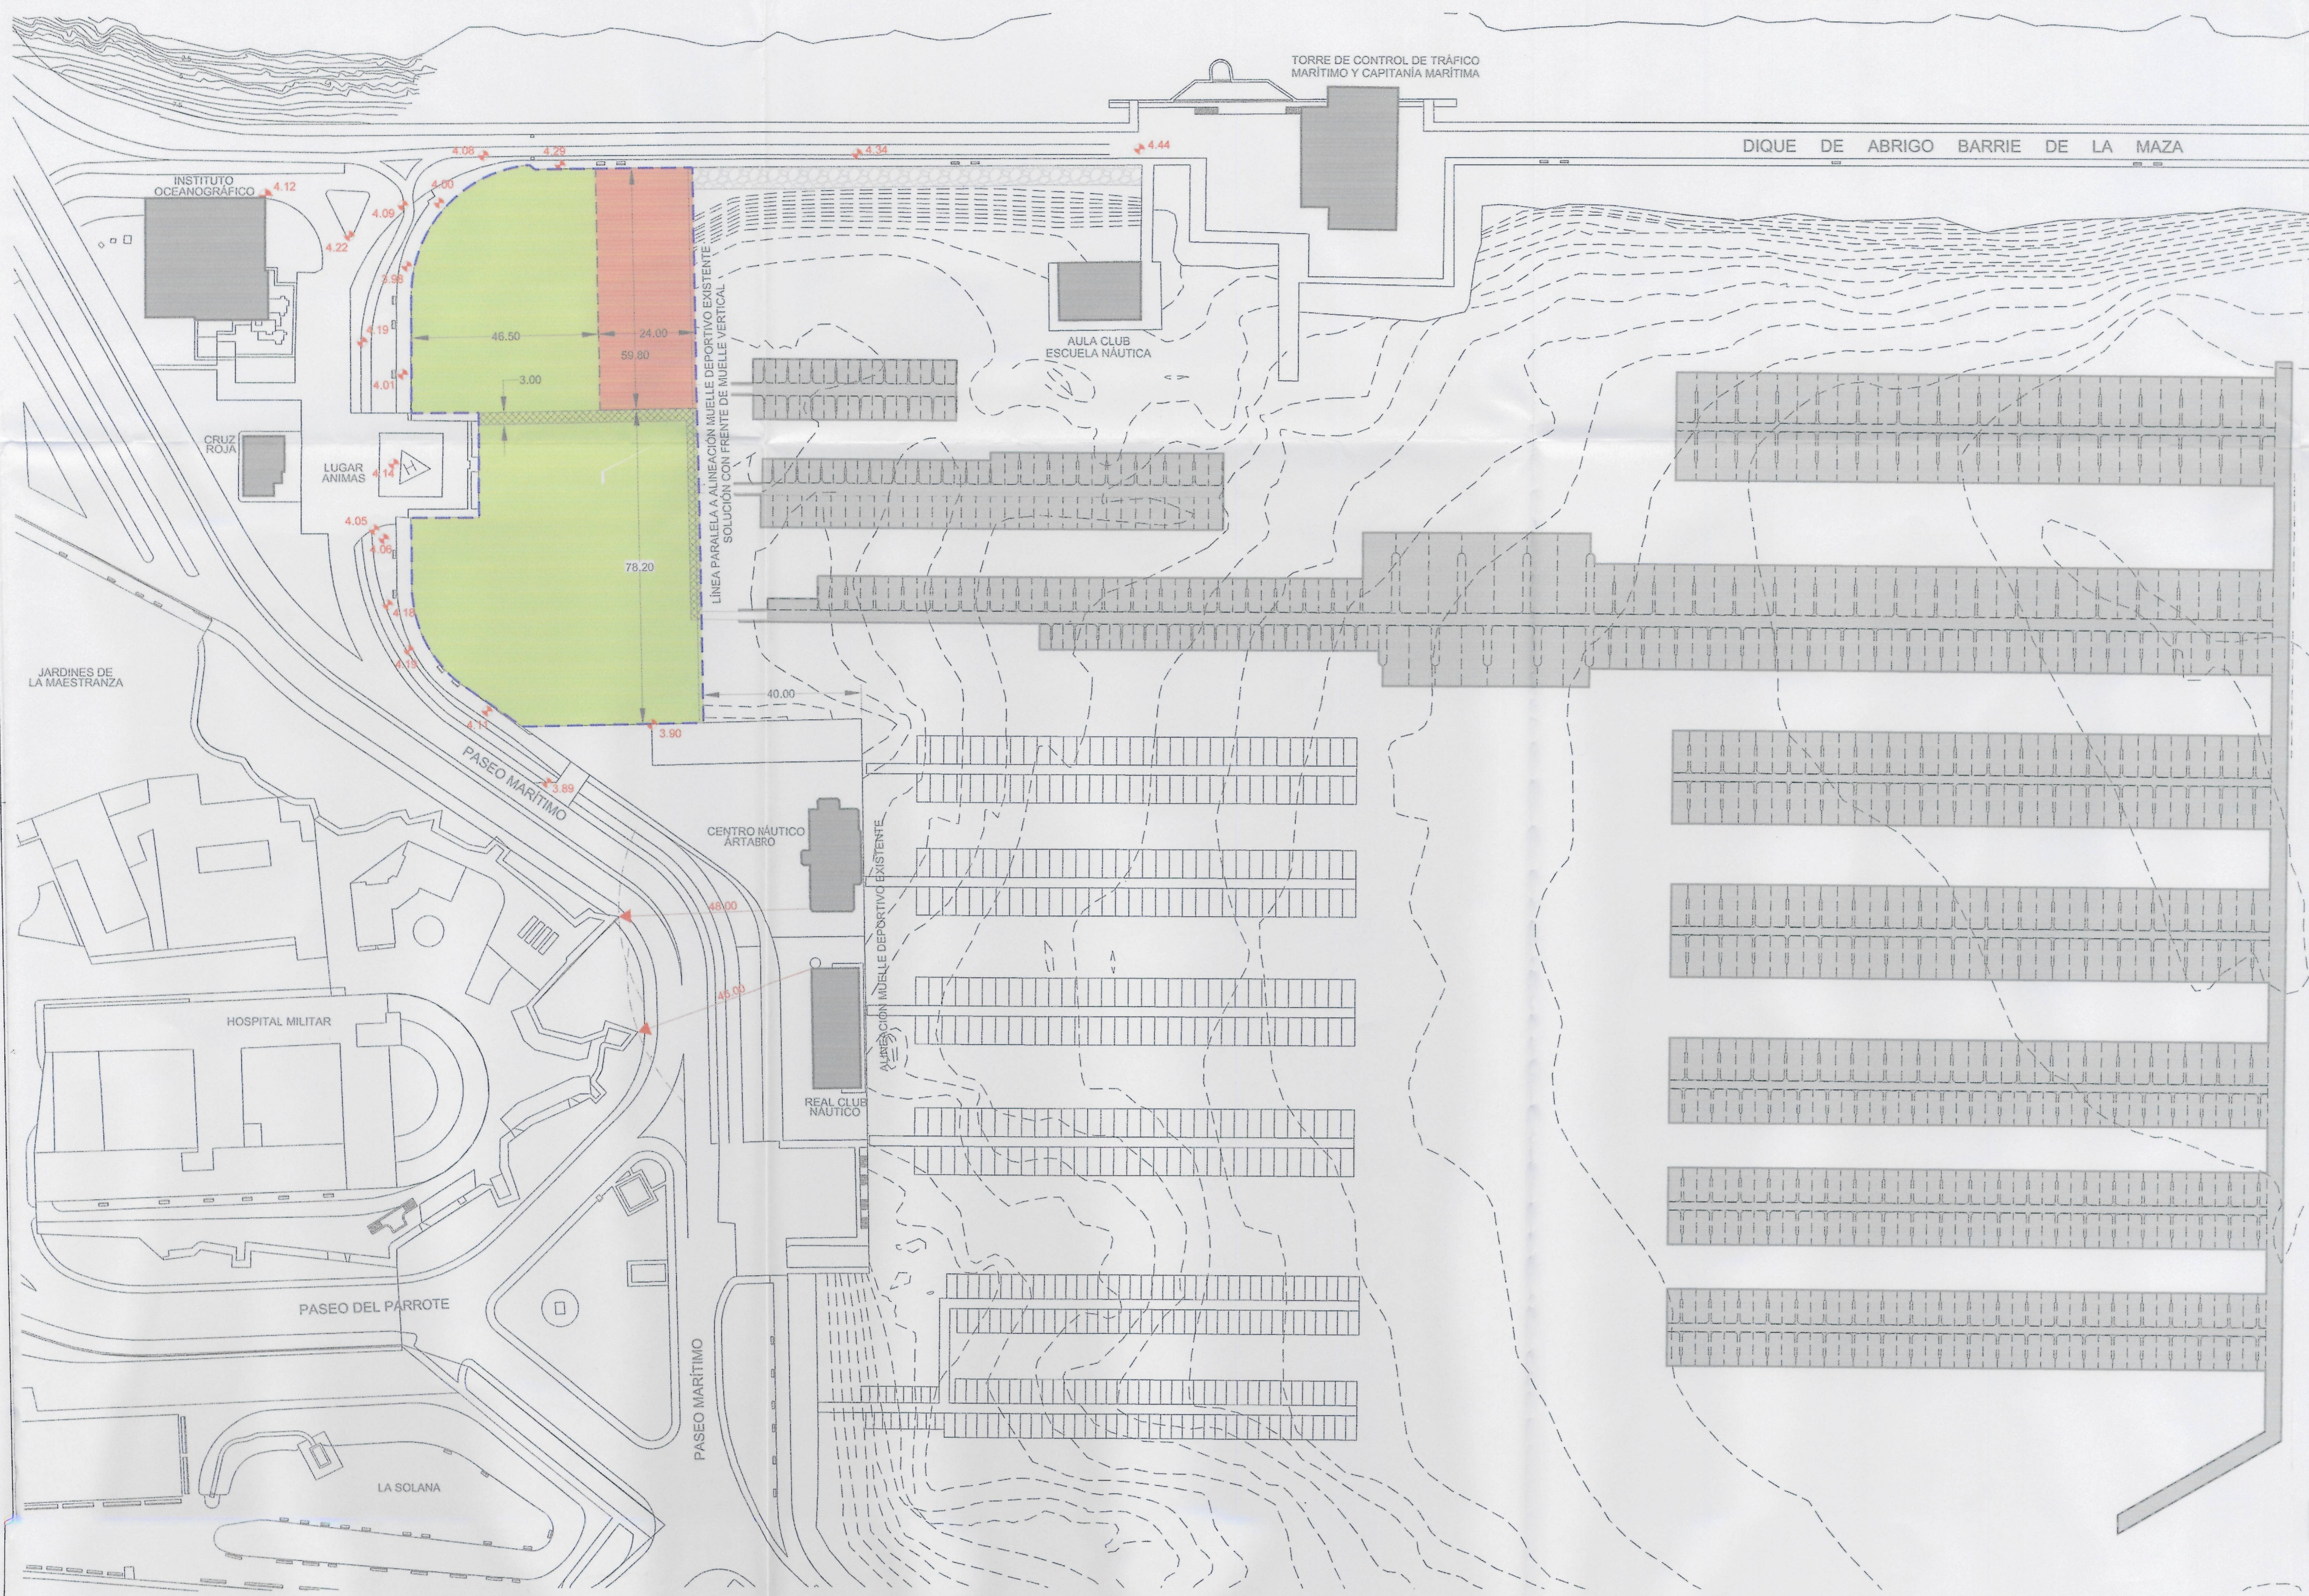

DOCUMENTO COPIA DEL ORIGINAL
Fdo.: El arquitecto municipal.
Servicio municipal de Urbanismo.



Diligencia: Se extiende para hacer constar
que el documento del ... EDD 5105
se presenta con fecha 6-11-06
para su ...
El funcionario encargado,

Aprobado definitivamente
por el Pleno Municipal, en
sesión de 2-06-2006
Certifico:
El Secretario.

- [] ZONA DE RELLENO (Sup. = 8.800m2 máx. permitida)
- [] ENVOLVENTE OCUPACIÓN EDIFICACIÓN - Ocupación máx. permitida 35%
[S=1435,20m2] (Edificabilidad máx. : 1000 m2.)
- [] OCUPACIÓN ESPACIOS LIBRES PORTUARIOS
- [] OCUPACIÓN DE LÁMINA DE AGUA MÁX. PERMITIDA 32.407m2 - PANTALANES
(Representación gráfica no vinculante)
- [] ACCESO TERRESTRE CRUZ ROJA

SUBSANACIÓN DE DEFICIENCIAS
ORDENACIÓN. OCUPACIÓN SOBRE RASANTE
ESTUDIO DE DETALLE - ÁREA NÁUTICO-DEPORTIVA SAN ANTÓN
P.E. DE ORDENACIÓN DE LA ZONA DE SERVICIO DEL PUERTO DE A CORUÑA
EQUIPO REDACTOR: