


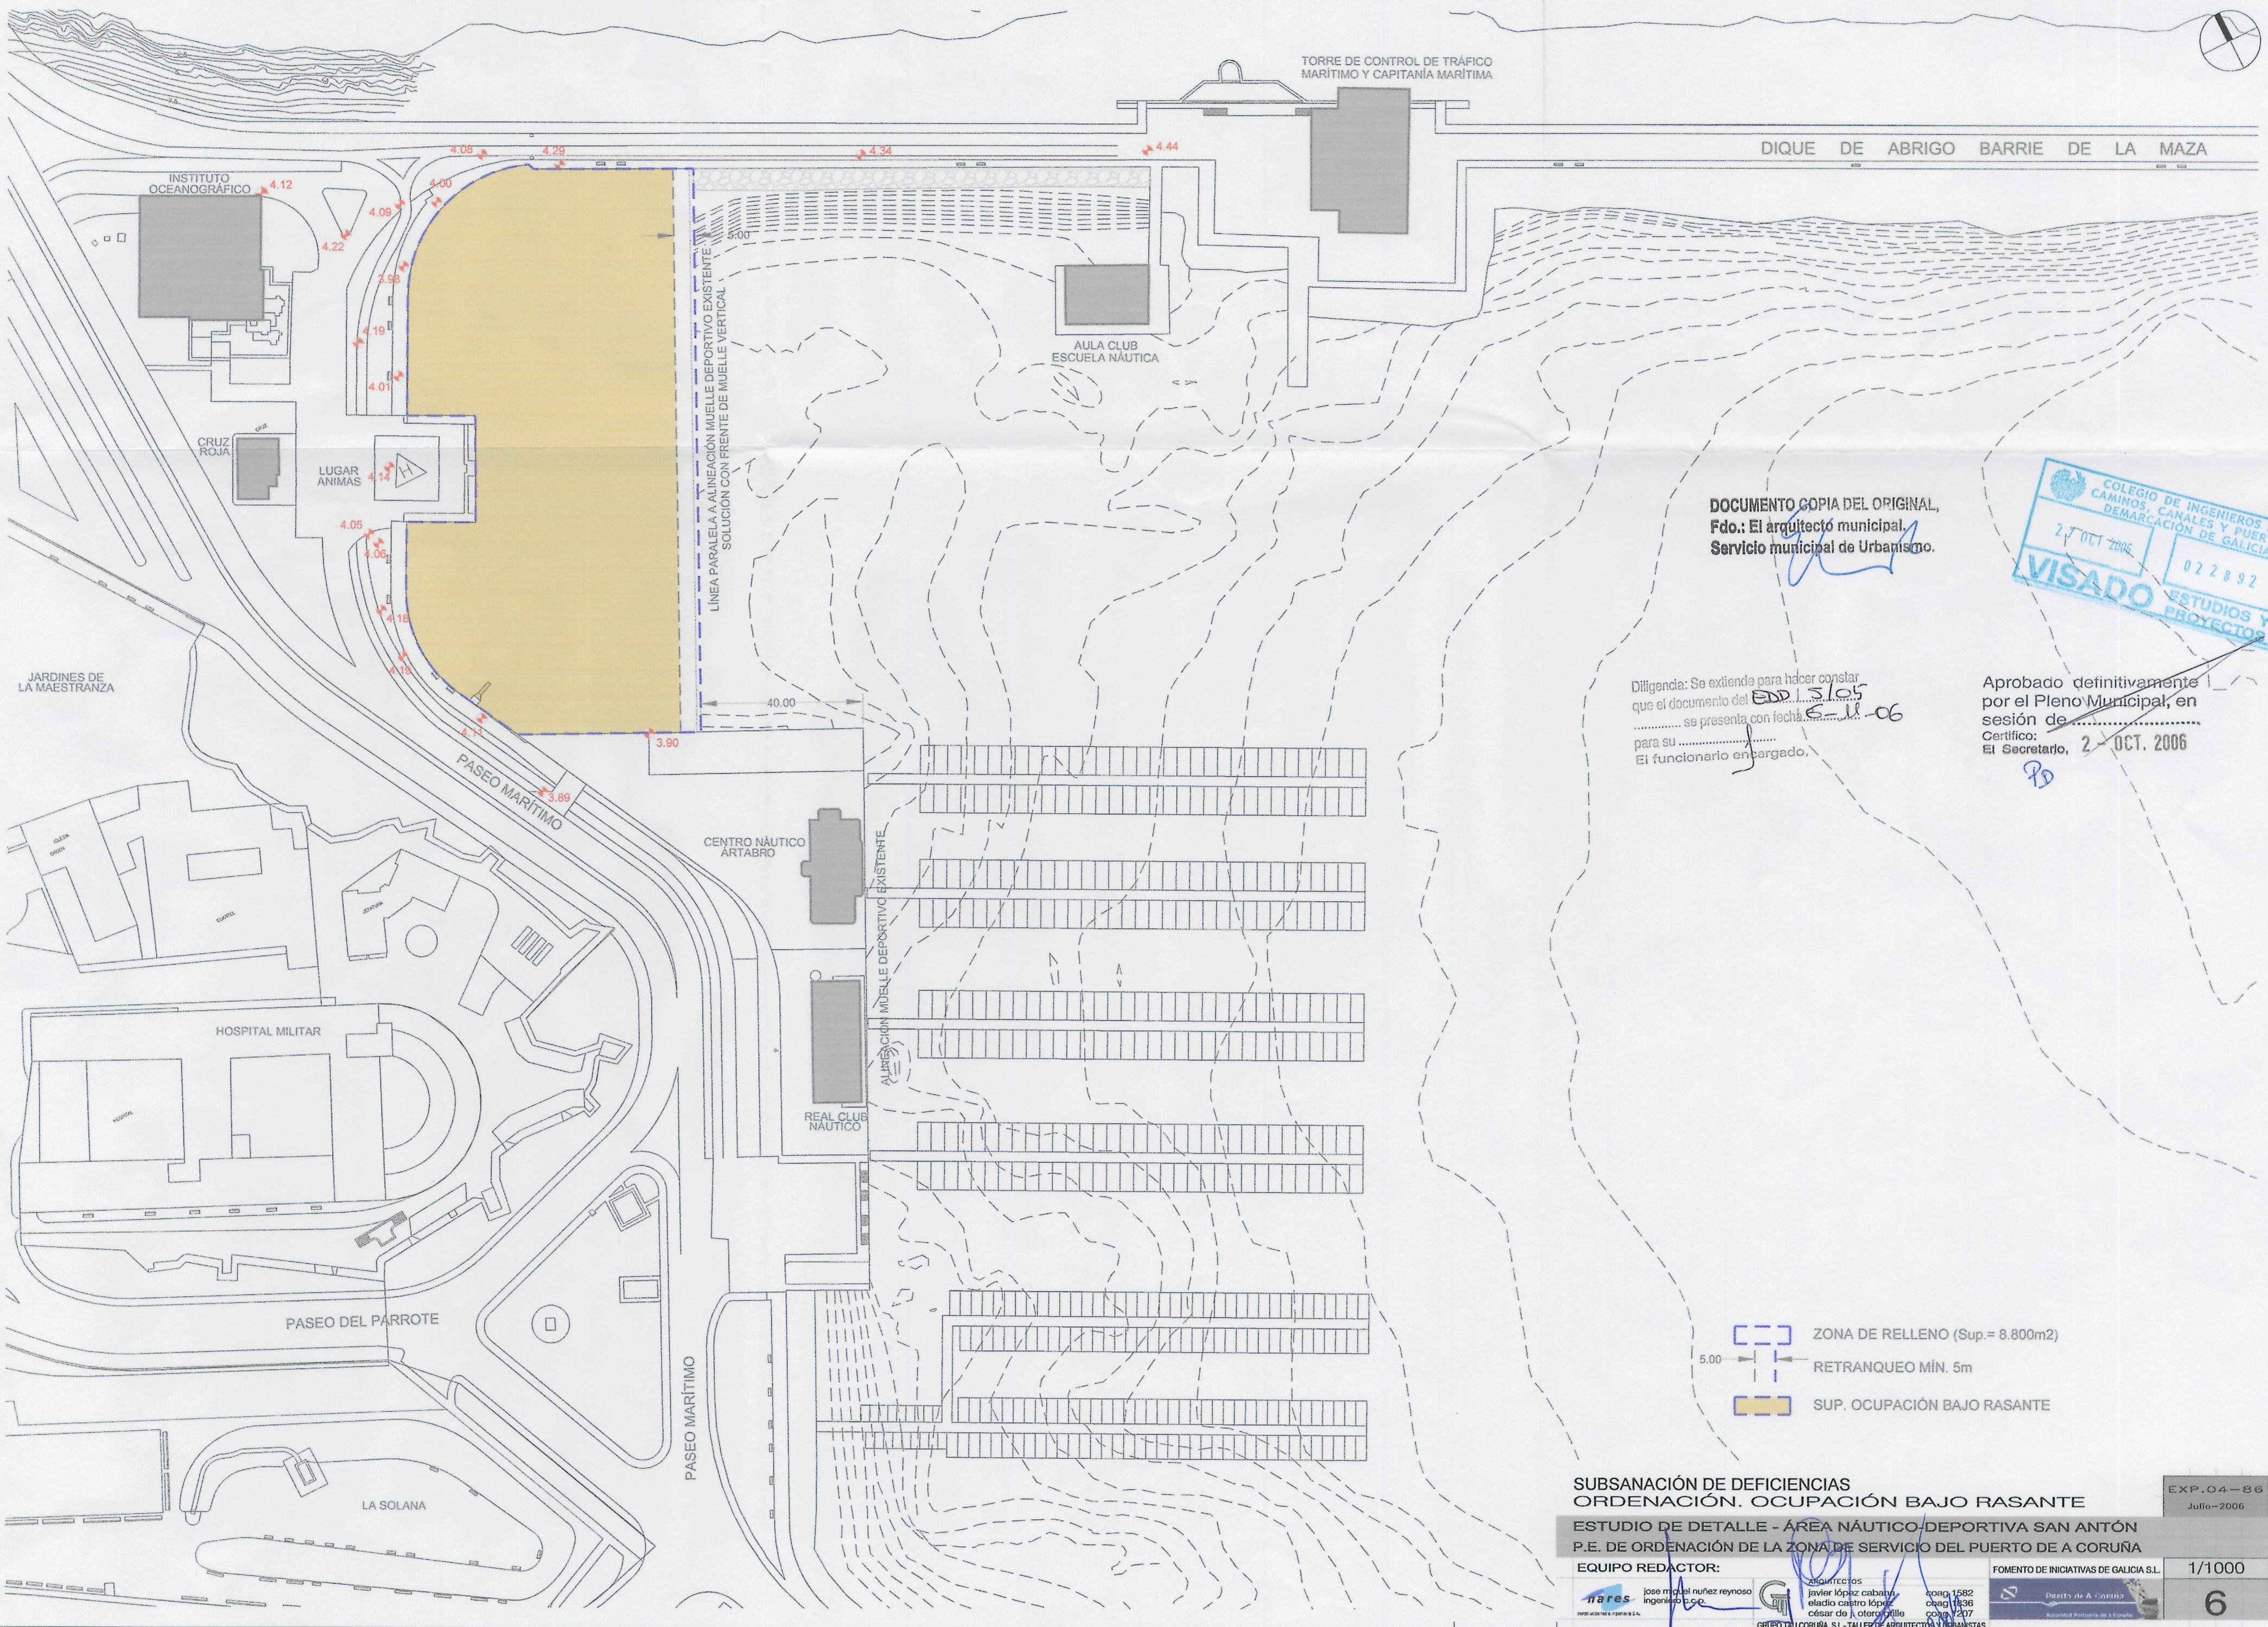

DOCUMENTO COPIA DEL ORIGINAL,
Fdo.: El arquitecto municipal.
Servicio municipal de Urbanismo.



Diligencia: Se extiende para hacer constar
que el documento del E.D. 15.105
se presenta con fecha 5-11-06
para su
El funcionario encargado,

Aprobado definitivamente
por el Pleno Municipal, en
sesión de
Certifico:
El Secretario, 2 OCT. 2006

- ZONA DE RELLENO (Sup.= 8.800m2)
- RETRANQUEO MÍN. 5m
- SUP. OCUPACIÓN BAJO RASANTE

SUBSANACIÓN DE DEFICIENCIAS
ORDENACIÓN. OCUPACIÓN BAJO RASANTE
ESTUDIO DE DETALLE - ÁREA NÁUTICO-DEPORTIVA SAN ANTÓN
P.E. DE ORDENACIÓN DE LA ZONA DE SERVICIO DEL PUERTO DE A CORUÑA

EQUIPO REDACTOR:

nares José Miguel Nuñez Reynoso
ingeniero t.c.o.
arquitectos
Javier López Caballero
César de la Cruz Gillo
GRUPO TAU CORUÑA, S.L. - TALLER DE ARQUITECTURA Y URBANISTAS

FOMENTO DE INICIATIVAS DE GALICIA S.L.

1/1000

EXP.04-86
Julio-2006