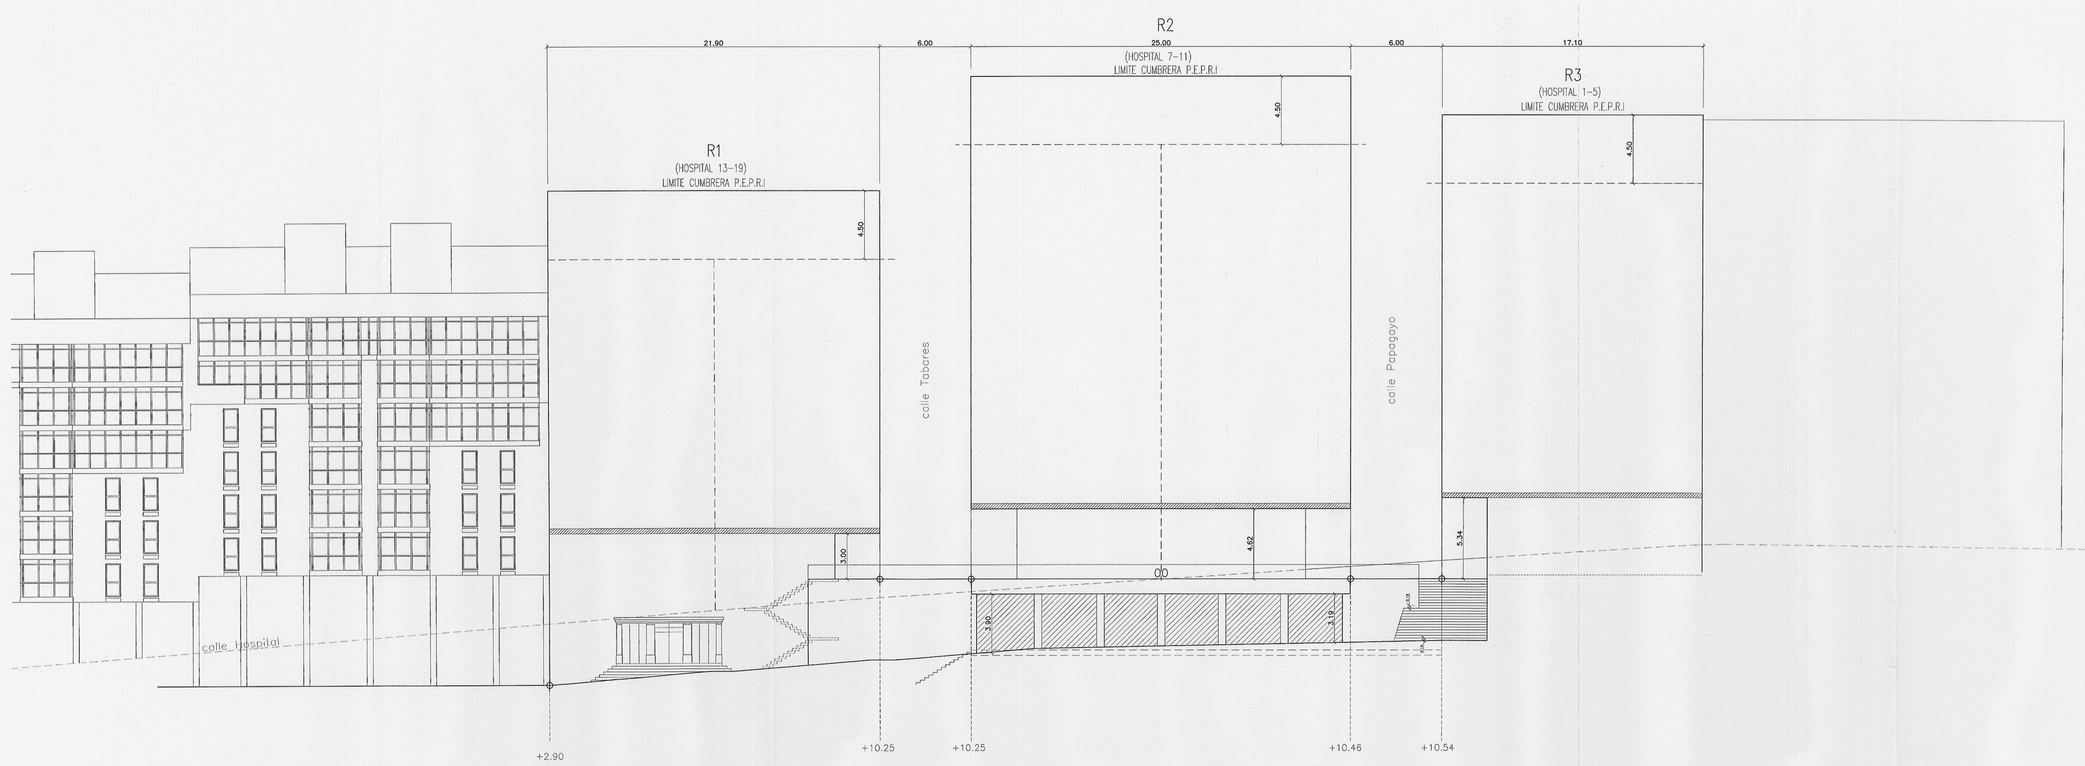

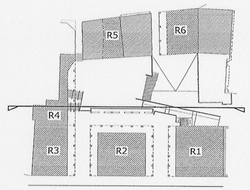

Diligencia: Se extiende para hacer constar que el documento del ... 330 folios ... se presenta con fecha ... 0 AGO. 2007 ... para su ... Aprob. definitiva ... El funcionario encargado.

Aprobado definitivamente por el Pleno Municipal, en sesión de ... 1 OCT. 2007
Certifico:
El Secretario

SECCION POR PLAZA INTERIOR 1
ESCALA 1/200

ARQUITECTURA Y URBANISMO C.B.P., SL
ARQUITECTA
CARLOTA ARGELLO CANO

9903
PLANO 4
ESCALA 1:200
FECHA AGOSTO 2007
PROPIEDAD JUNTA DE COMPENSACION POL-4
SITUACION POL-4 CAPUCHINAS-PAPGAYO

2º ESTUDIO DE DETALLE DEL POL-4 "CAPUCHINAS PAPAGAYO-APROBACION DEFINITIVA

SECCION POR PLAZA INTERIOR 1