


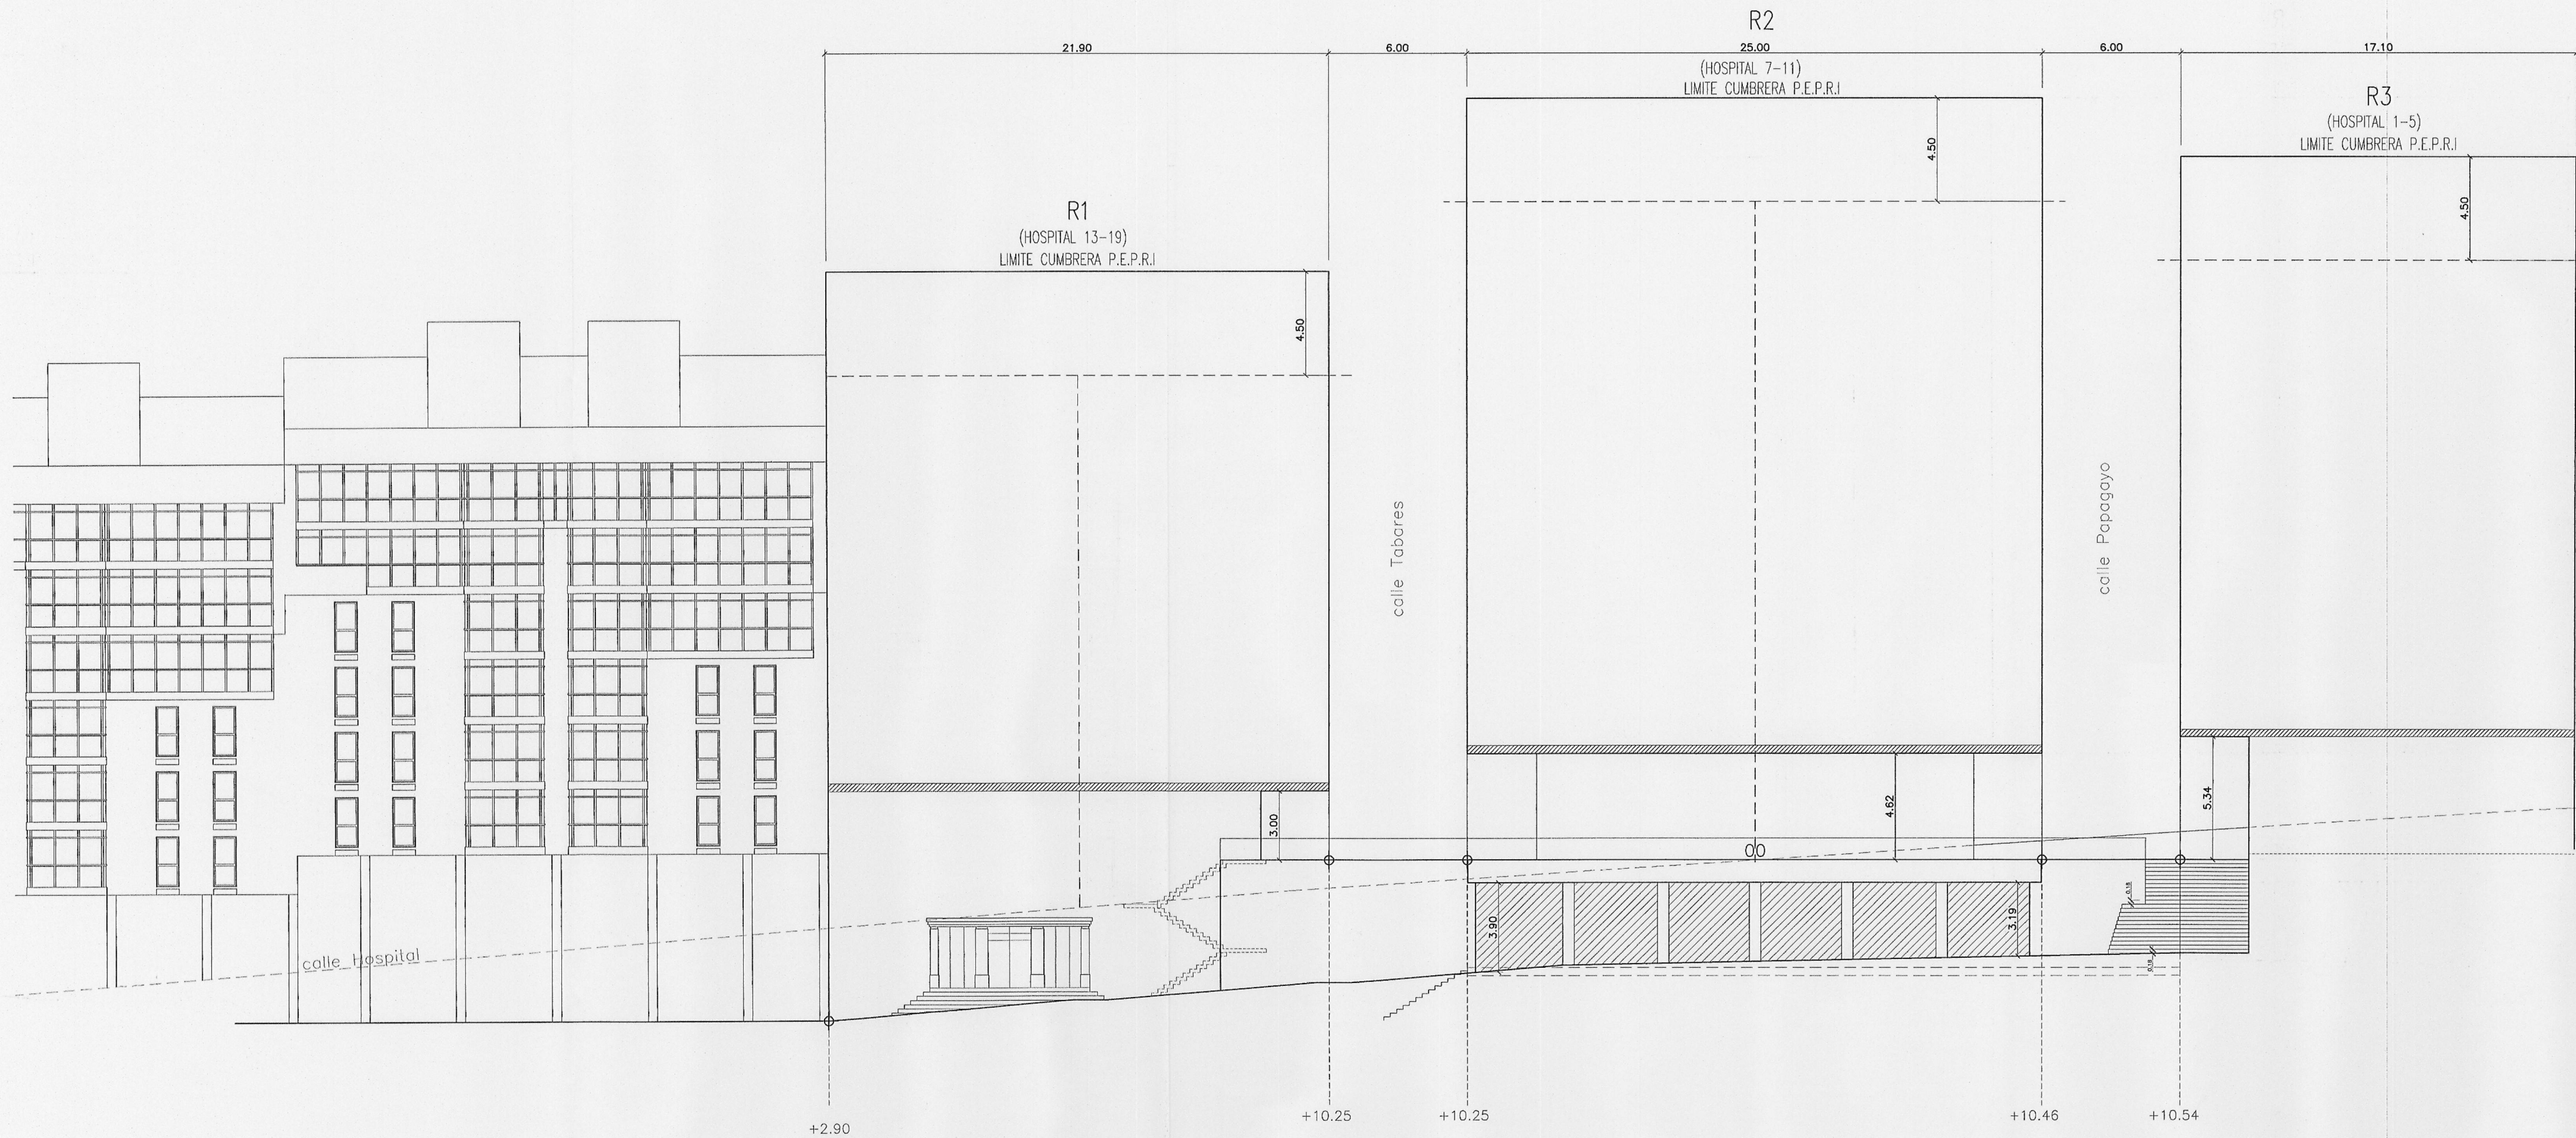

SECCION POR PLAZA INTERIOR 1
ESCALA 1/200

Diligencia: Se extiende para hacer constar que el documento del ...
se presenta con fecha ...
para su ...
El funcionario encargado.

19.06.2007
10 AGO 2007

Aprobado definitivamente
por el Pleno Municipal en
sesión de ...
Certifico:
El Secretario

19.06.2007

