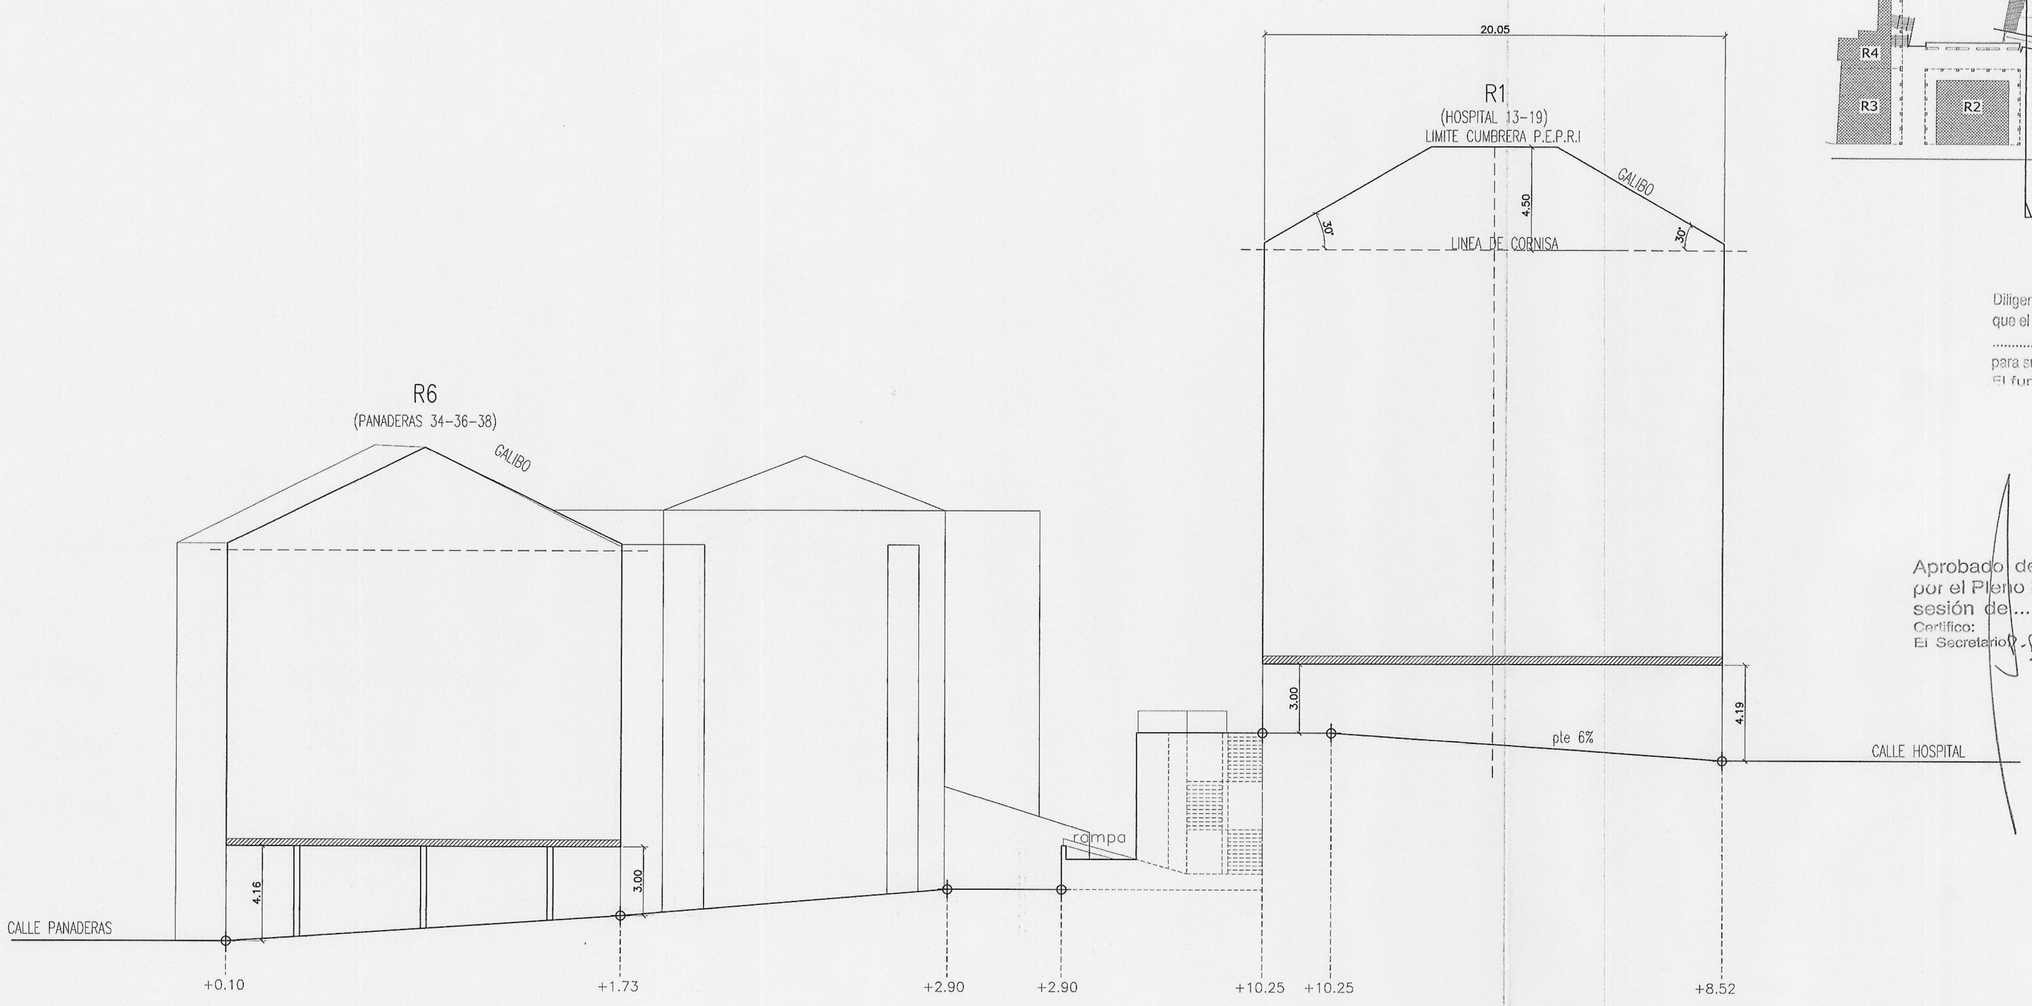

SECCION POR CALLE TABARES 1
ESCALA 1/200

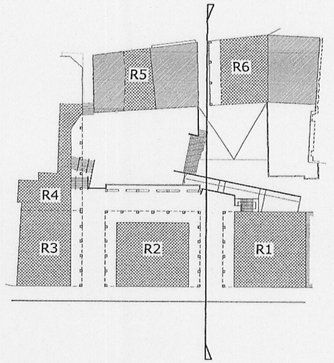

Diligencia: Se extiende para hacer constar que el documento del EDD 6/07 ..... se presenta con fecha 10 AGO. 2007 para su ..... El funcionario encargado,

Aprobado definitivamente por el Pleno Municipal en sesión de ..... 1 OCT. 2007
Certifico:
El Secretario,

ARQUITECTURA Y URBANISMO L.R.P., SL
arquitecta
CARLOTA ROBELO PARDO

9903

2º ESTUDIO DE DETALLE DEL POL-4 "CAPUCHINAS PAPAGAYO-APROBACION DEFINITIVA

PLANO	ESCALA	FECHA	PROPIEDAD	SITUACION
6	1:200	AGOSTO 2007	JUNTA DE COMPENSACION POL-4	POL-4 CAPUCHINAS-PAPGAYO

SECCION POR CALLE TABARES 1