



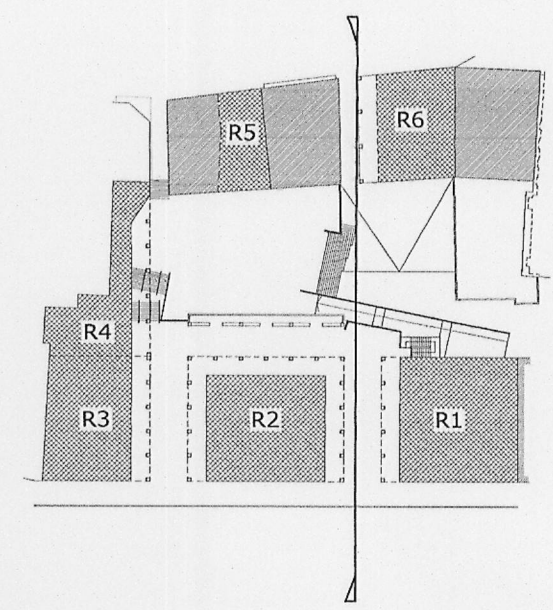

Diligencia: Se extiende para hacer constar que el documento del **EDD 6166** se presenta con fecha **1.0 AGO. 2007** para su **aprobación definitiva**.  
El funcionario endargado,

Aprobado definitivamente por el Pleno Municipal, en sesión de **1.0 OCT. 2007**.  
Certifico:  
El Secretario (R-)

SECCION POR CALLE TABARES 2  
ESCALA 1/200

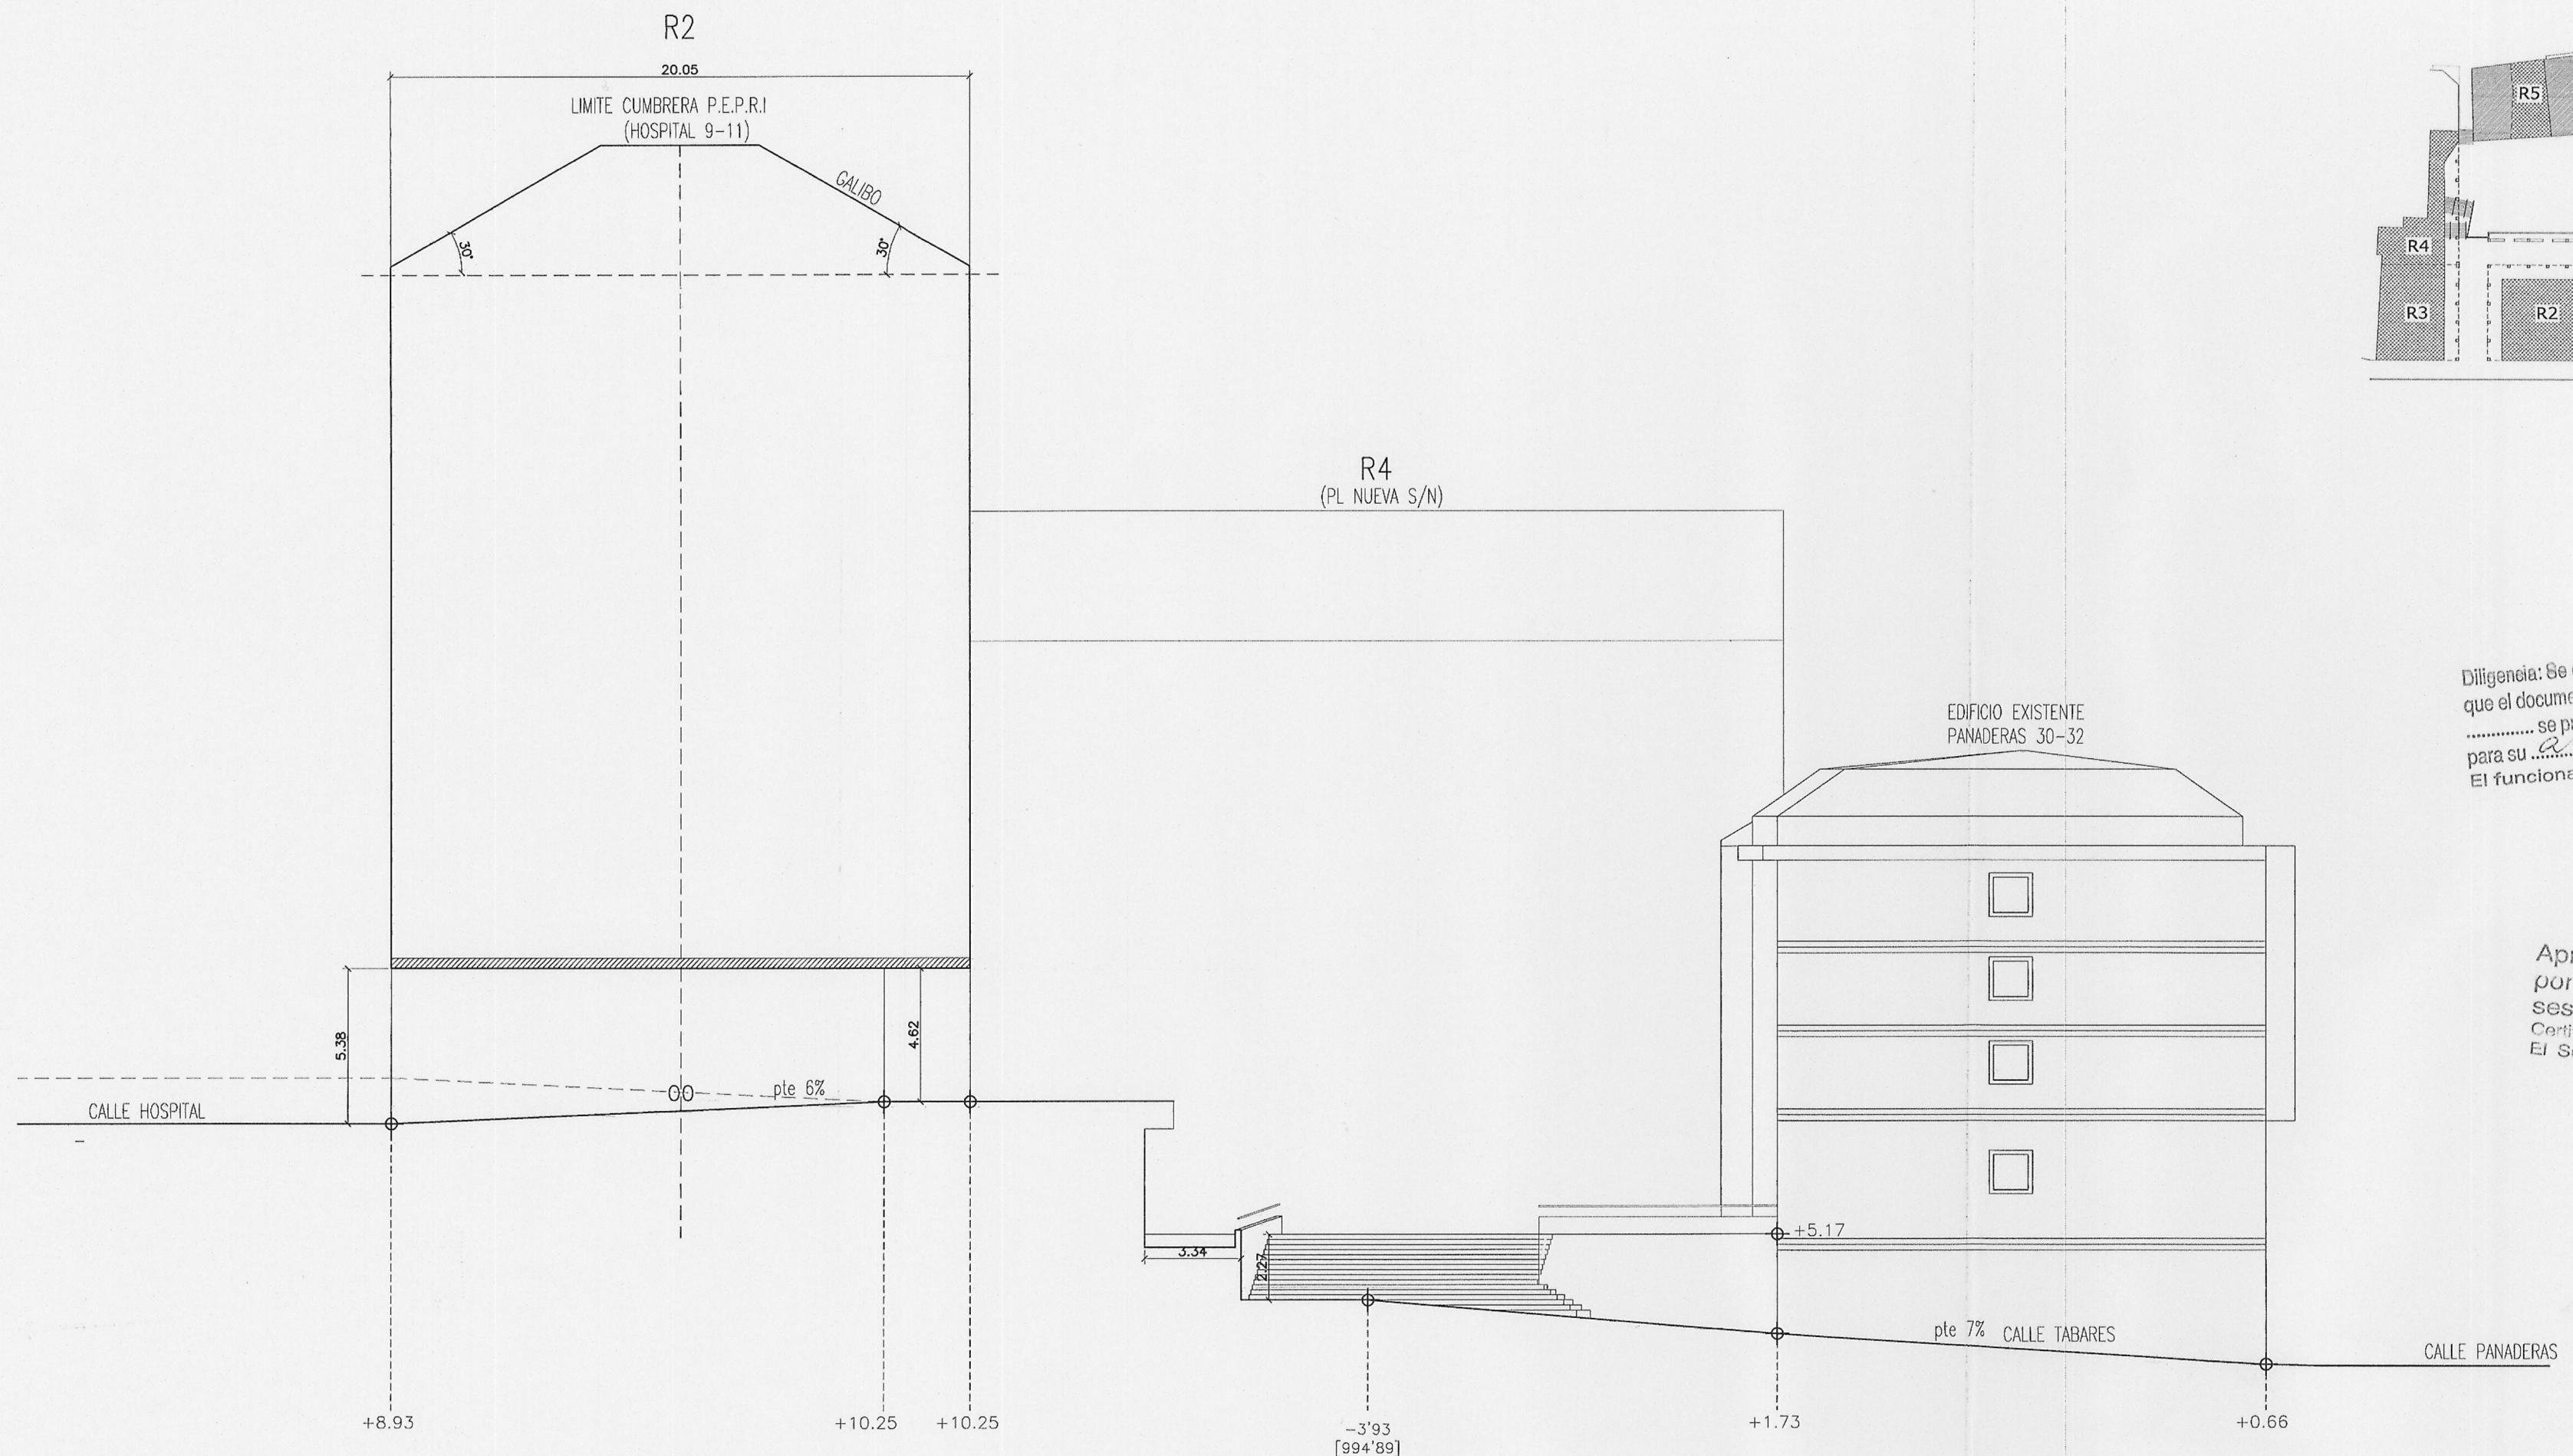

ARQUITECTURA Y URBANISMO C.R.F. SL  
arquitecta  
CARLOTA ROBELO PARDO

|                                                                             |       |             |
|-----------------------------------------------------------------------------|-------|-------------|
| 9903                                                                        | PLANO | 7           |
| 2º ESTUDIO DE DETALLE DEL POL-4 "CAPUCHINAS PAPAGAYO- APROBACION DEFINITIVA |       | ESCALA      |
| SECCION POR CALLE TABARES 2                                                 |       | FECHA       |
| SITUACION                                                                   |       | AGOSTO 2007 |
| POL-4                                                                       |       | 1:200       |
| CAPUCHINAS-PAPGAYO                                                          |       |             |
| PROPIEDAD                                                                   |       |             |
| JUNTA DE                                                                    |       |             |
| COMPENSACION                                                                |       |             |
| POL-4                                                                       |       |             |