


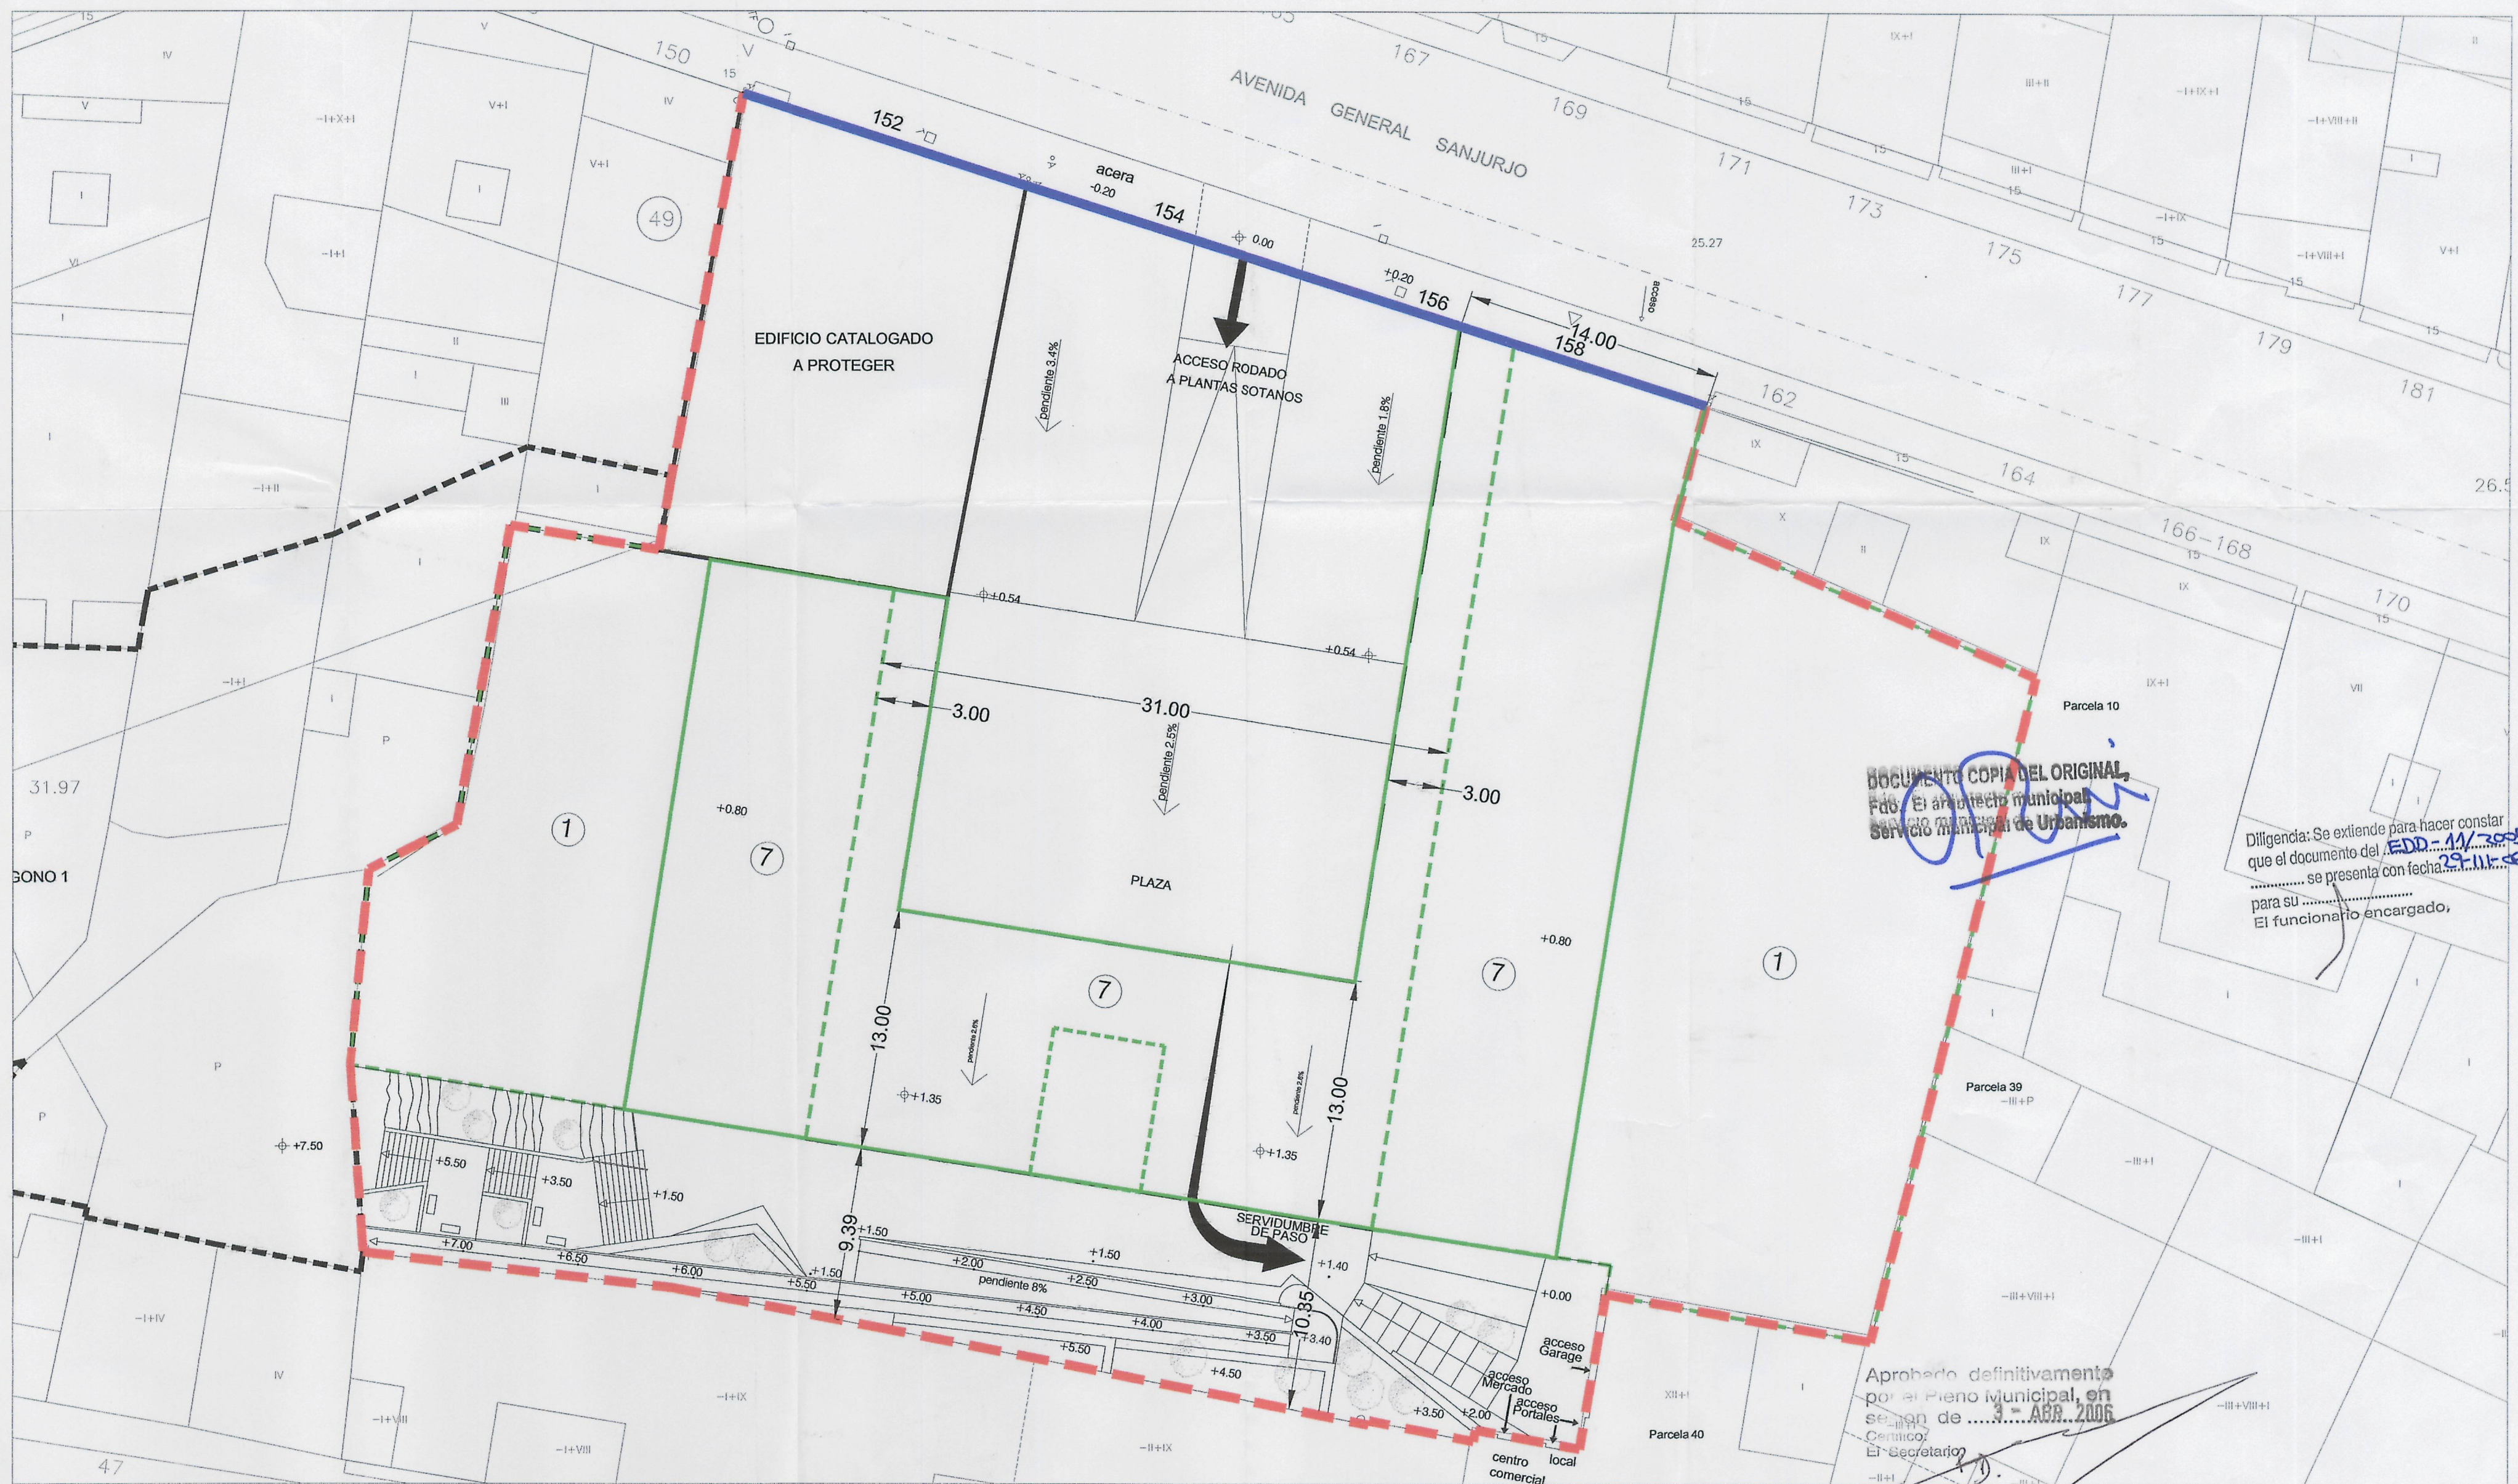

----- PARCELA OBJETO DEL E. DETALLE4.092 m²

- + +0.30 RASANTES
- ALINEACION PRINCIPAL
- ALINEACIONES INTERNAS (PLANTAS ALTAS)
- (PLANTA BAJA)
- ⑦ ALTURAS


DOCUMENTO COPIA DEL ORIGINAL,
Fdo. El arquitecto municipal,
Servicio Municipal de Urbanismo.

Diligencia: Se extiende para hacer constar
que el documento del EDD-11/2006
se presenta con fecha 29-III-06
para su
El funcionario encargado,

Aprobado definitivamente
por el Pleno Municipal, en
sesión de 3-ABR-2006
Cernusco,
El Secretario

ESTUDIO DE DETALLE
PARA LA ORDENACIÓN DE VOLUMENES Y AJUSTE DE LAS RASANTES INTERIORES EN LA PARCELA PRIVADA
DE LA AV. GENERAL SANJURJO N°154-156-158 DE ACUERDO CON LA SENTENCIA DICTADA POR EL
TRIBUNAL SUPERIOR DE JUSTICIA DE GALICIA, SALA DE LO CONTENCIOSO, SECCIÓN 2ª, N° 463/2003,
DE FECHA 15 DE MAYO DE 2003

Promotor
CINUR CONSULTORES URBANÍSTICOS E INMOBILIARIOS, S.L.
ORDENACIÓN DEL ÁMBITO E 1/250
PLANO ALINEACIONES Y RASANTES
MARZO - 2006 EXP. 04.71
grupo taller de arquitectos y urbanistas la coruña s.l.

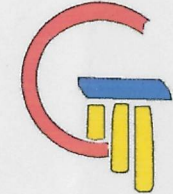

javier lopez cabana
eladio castro lópez
césar de p. otero grille