SECCIÓN 3

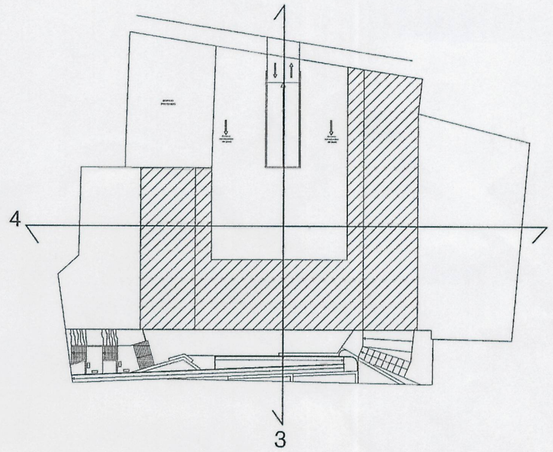

DOCUMENTO COPIA DEL ORIGINAL,
Fdo: El arquitecto municipal.
Servicio municipal de Urbanismo.

Diligencia: Se extiende para hacer constar que el documento del EDO-11/2005 ..... se presenta con fecha 29-III-06 para su .....
El funcionario encargado,

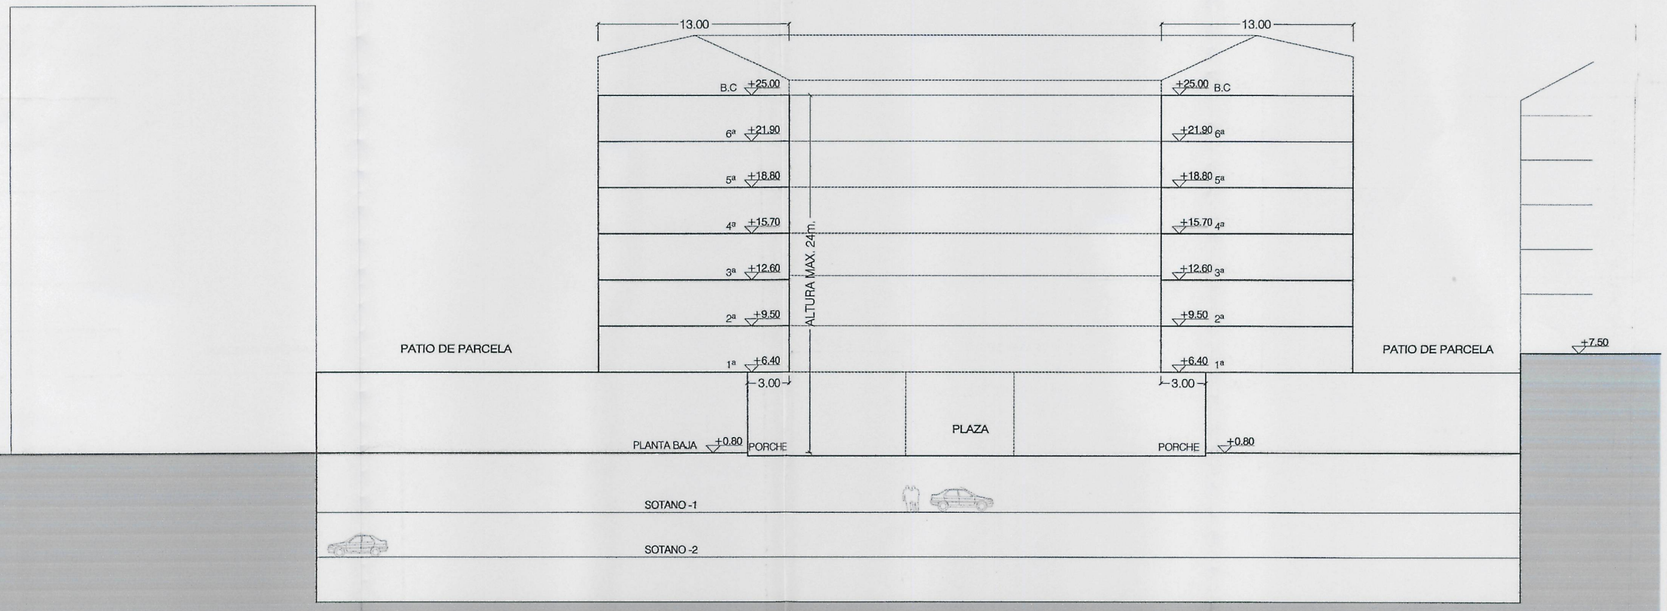

SECCIÓN 4

Aprobado definitivamente por el Pleno Municipal, en Sesión de ... 3 - ABR. 2006
Conforme
El Secretario,

ESTUDIO DE DETALLE

PARA LA ORDENACIÓN DE VOLUMENES Y AJUSTE DE LAS RASANTES INTERIORES EN LA PARCELA PRIVADA DE LA AV. GENERAL SANJURJO Nº154-156-158 DE ACUERDO CON LA SENTENCIA DICTADA POR EL TRIBUNAL SUPERIOR DE JUSTICIA DE GALICIA, SALA DE LO CONTENCIOSO, SECCIÓN 2ª, Nº 463/2003, DE FECHA 15 DE MAYO DE 2003

Promotor

CINUR CONSULTORES URBANÍSTICOS E INMOBILIARIOS, S.L.

E 1/300

javier lópez cabana
eladio castro lópez
césar de la otero grille
grupo taller de arquitectos y urbanistas la coruña s.l.

PLANO ORDENACIÓN DE VOLÚMENES

MARZO - 2006 EXP. 04.71

6