


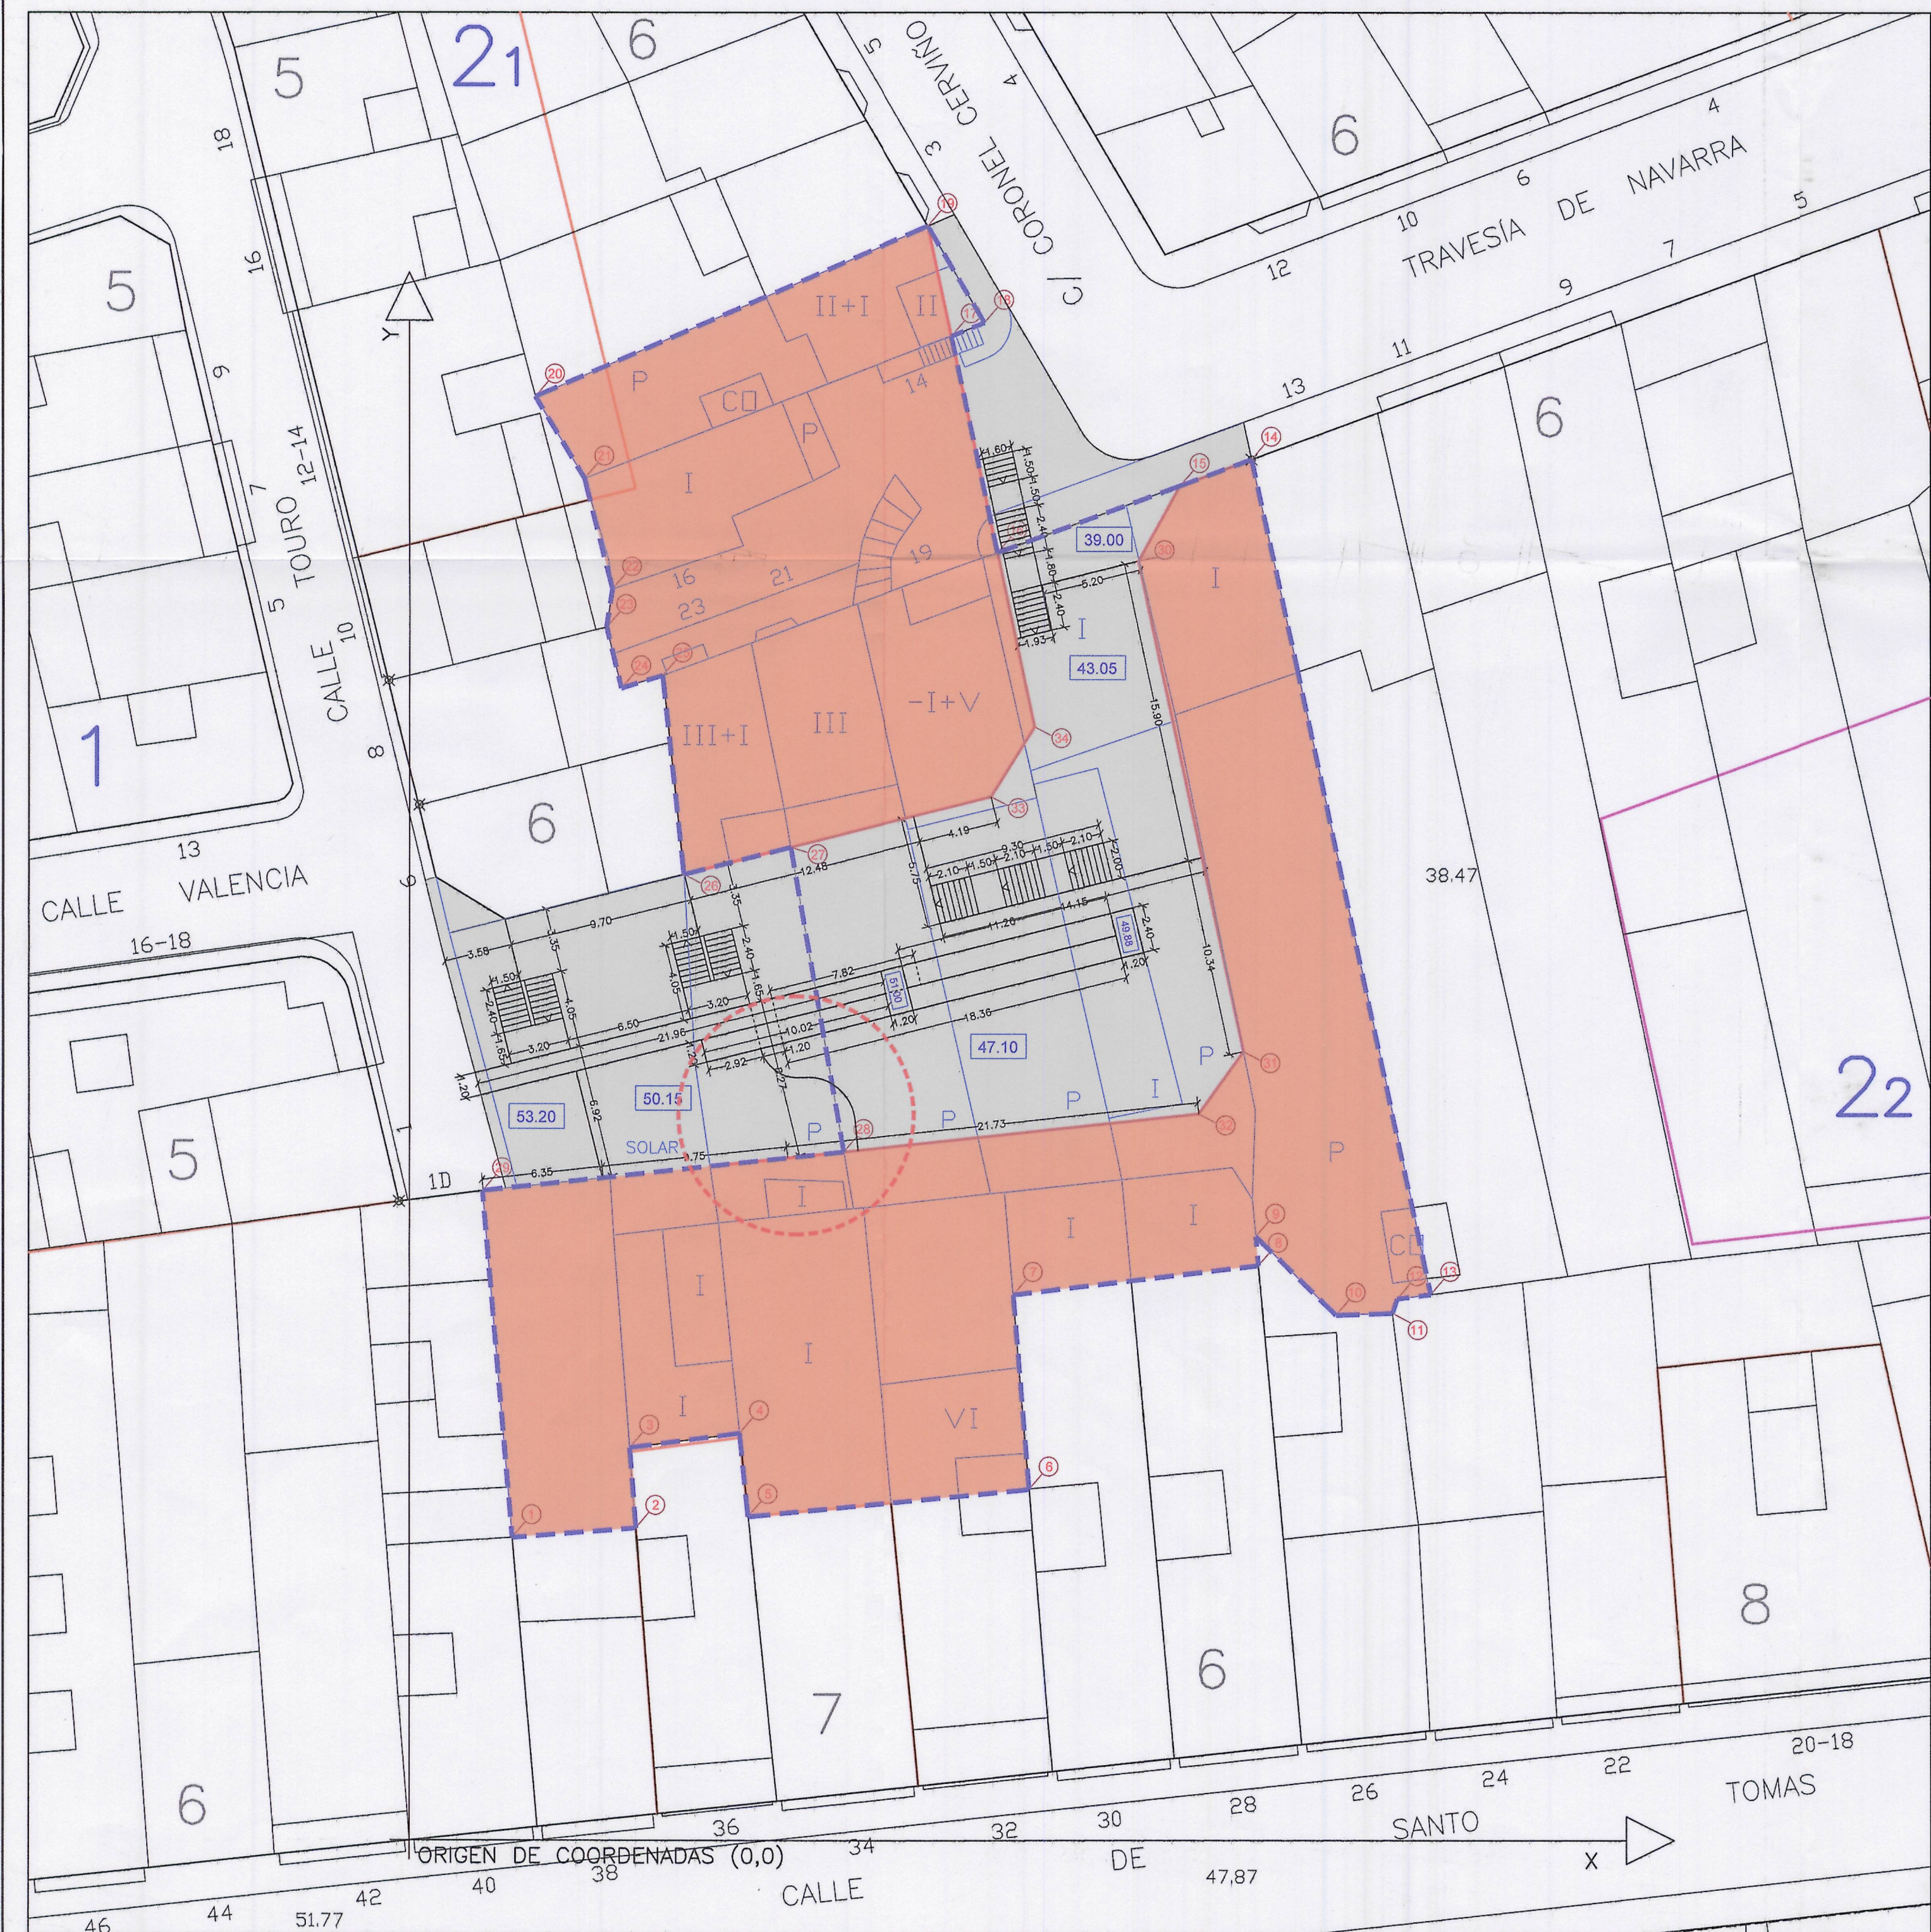

COORDENADAS DEL POLIGONO		
PTO.	X	Y
1	5,40	15,78
2	11,89	16,28
3	11,57	20,46
4	17,35	21,22
5	17,79	16,87
6	32,57	18,29
7	31,74	28,44
8	44,61	29,96
9	44,47	31,48
10	48,70	27,38
11	51,66	27,48
12	51,91	28,23
13	53,67	28,46
14	44,24	72,11
15	40,48	70,73
16	30,91	67,23
17	28,49	78,57
18	30,23	79,27
19	27,44	84,10
20	6,60	75,40
21	9,19	71,11
22	10,64	65,29
23	10,33	63,30
24	11,12	60,10
25	13,29	60,77
26	14,40	50,37
27	20,02	51,76
28	22,82	35,89
29	3,83	33,86

COORDENADAS DE ALINEACIONES		
PTO.	X	Y
30	10,33	63,30
31	11,12	60,10
32	13,29	60,77
33	22,82	35,89
34	3,83	33,86

Aprobado inicialmente por la Junta de Gobierno Local en sesión de... SET. 2007
Certifico:
El Secretario, P.D.

Diligencia: Se extiende para hacer constar que el documento del... EDY 3166... se presenta con fecha... 21 ABR. 2006 para su... para su... El funcionario encargado, S

Aprobado definitivamente por el Pleno Municipal, en sesión de... 12.V. 2002...
Certifico:
El Secretario, P.D.

----- ZONA OBJETO DE LA MODIFICACIÓN

- LÍMITE DEL POLIGONO H3.05
- ALINEACIÓN SEGÚN P.G.O.M.
- ⊗ 53.20 COTA DE RASANTE PROPUESTA
- PARCELAS EDIFICABLES
- ESPACIO PÚBLICO ORDENADO



ARCHIVO
0225 EST. DETALLE
REF. PTO. DIBUJO
0225 G. R.

ARCHIVO
0225 G. R.

MODIFICACIÓN PUNTUAL DEL ESTUDIO DE DETALLE DEL POLIGONO H3.05
CALLE VALENCIA DEL PLAN GENERAL DE ORDENACIÓN MUNICIPAL DE A CORUÑA

FECHA
MARZO 08
ESCALAS
1/250

PLANO DE ORDENACIÓN
RASANTES DE LA VÍA DE CONEXIÓN PEATONAL ENTRE TRAVESÍA DE NAVARRA Y CALLE VALENCIA

PLANO
PO-1

PROMOTOR
JUNTA DE COMPENSACIÓN DEL POL - H3.05
C/ VALENCIA DEL P.G.O.M. DE A CORUÑA

ARQUITECTO
JOSE MIGUEL VÁZQUEZ GARCÍA
Colegiado nº 980