


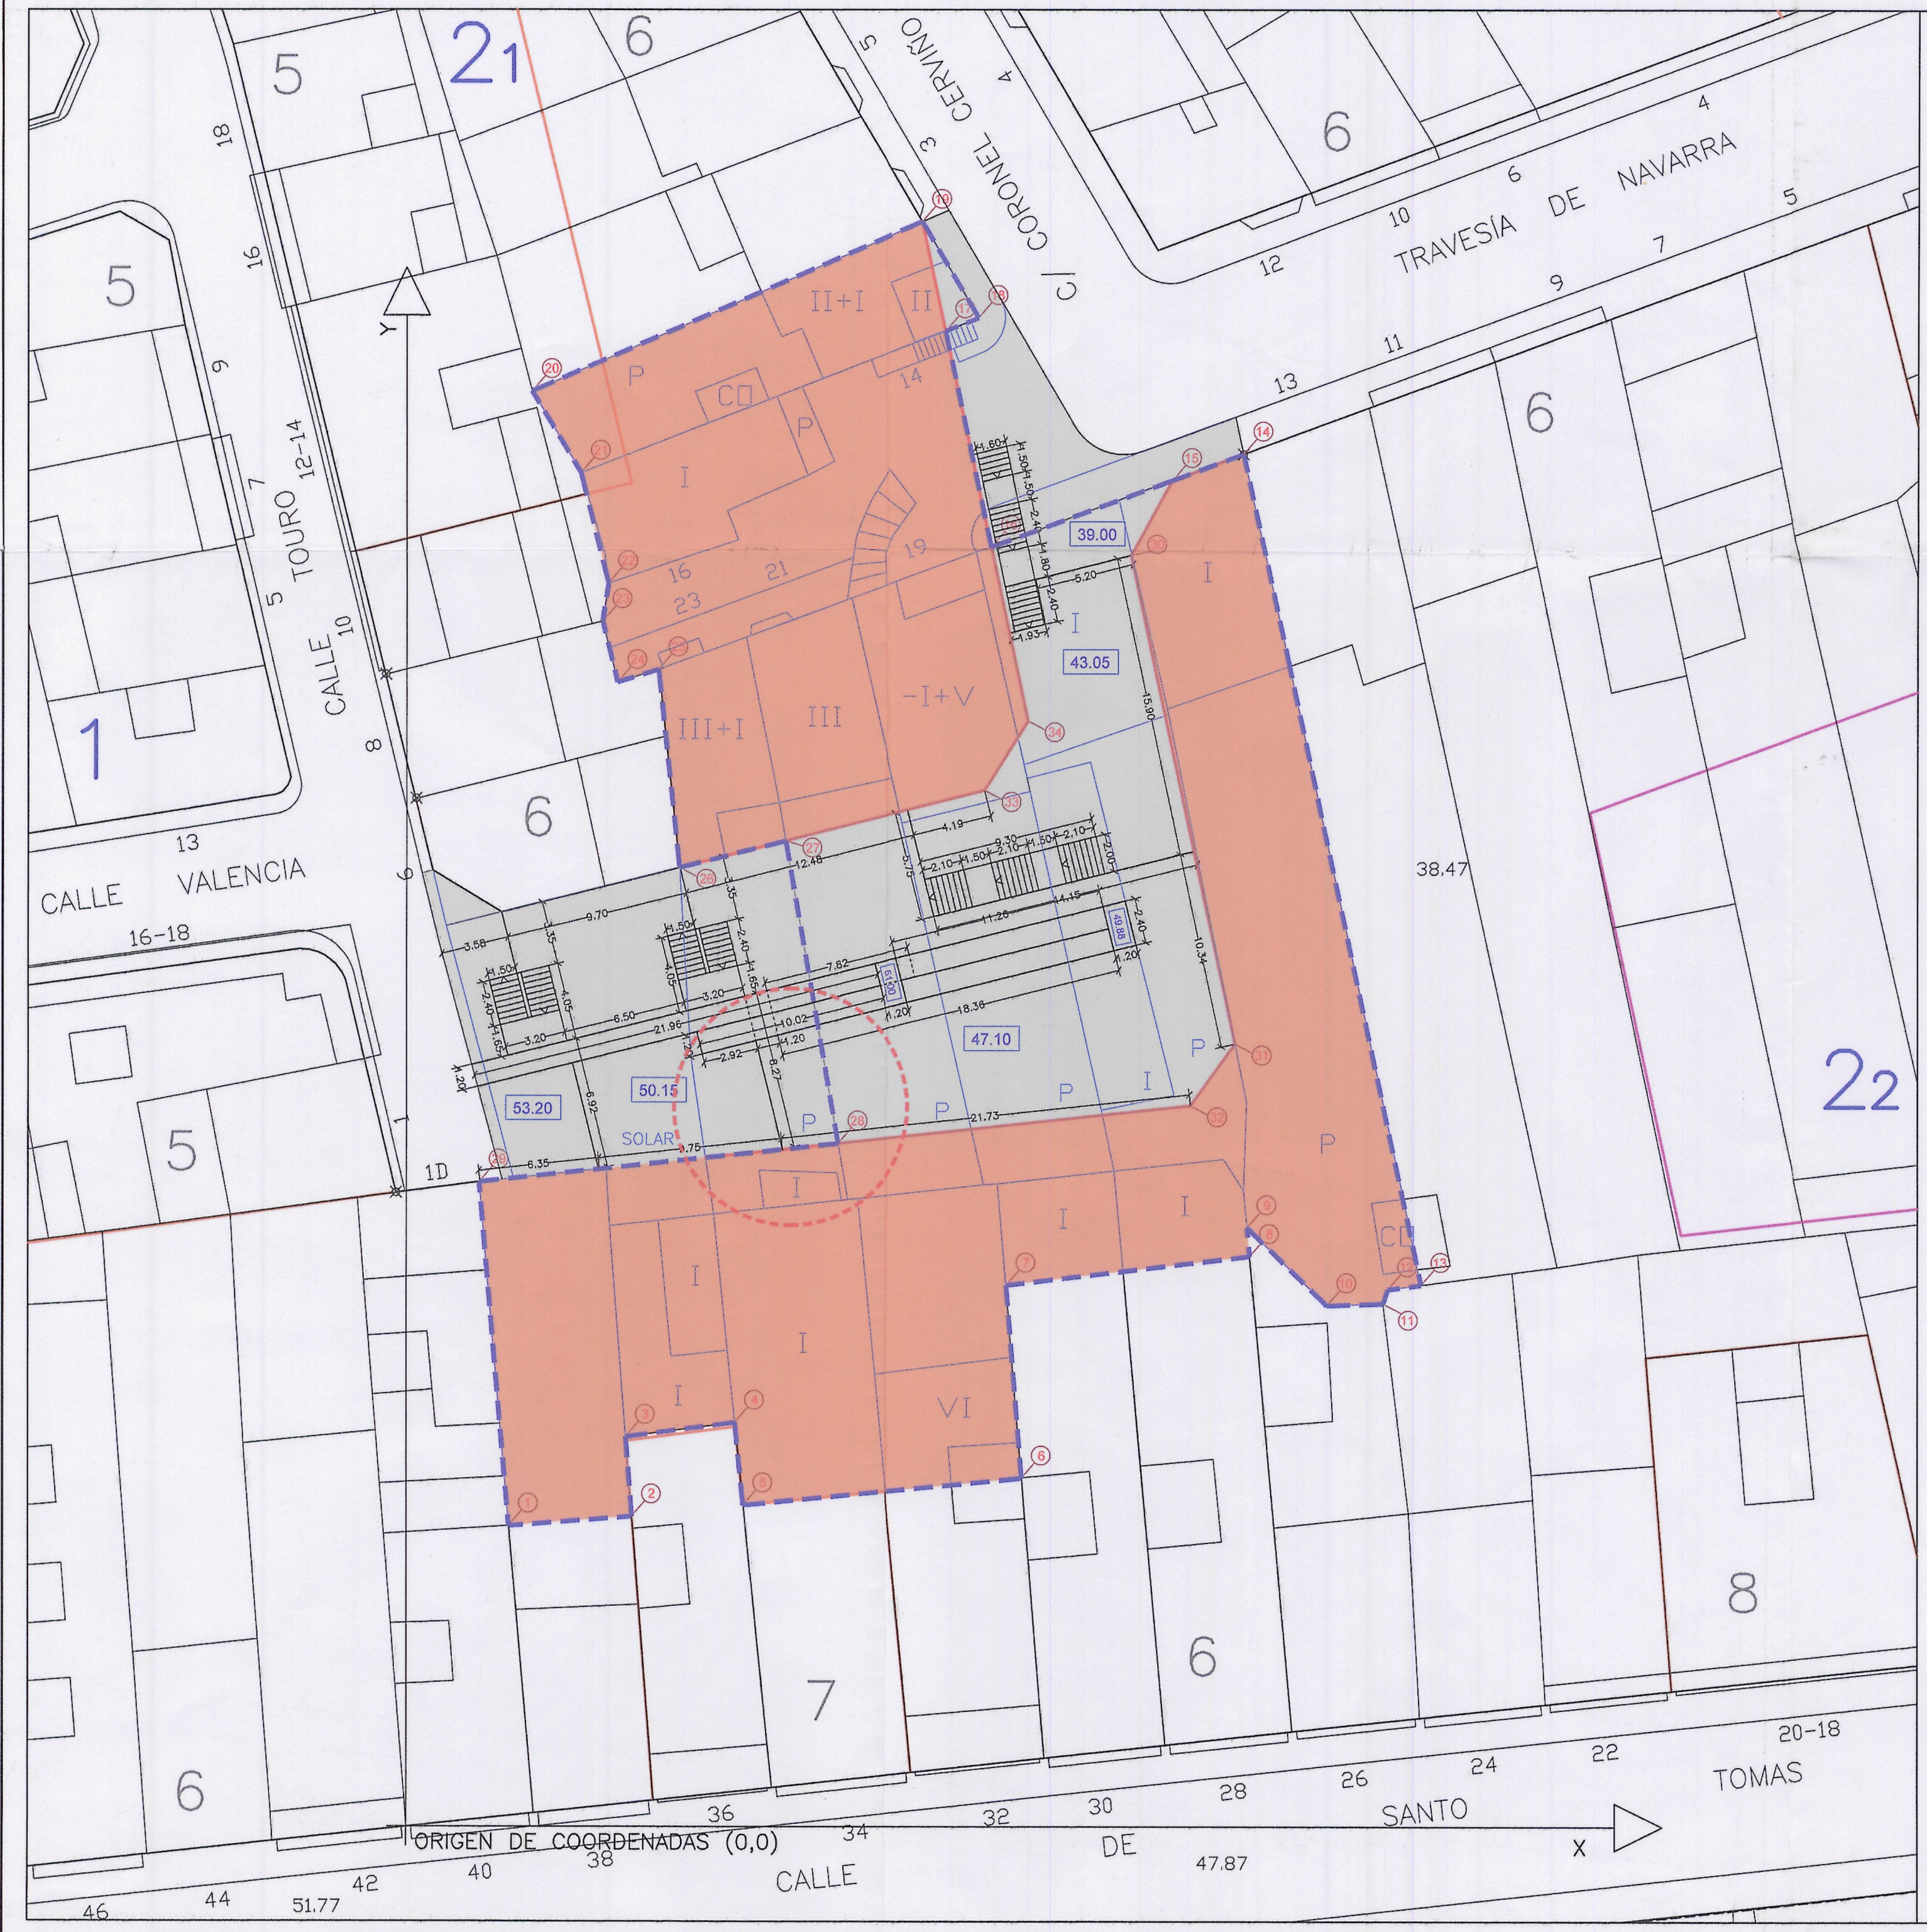

COORDENADAS DEL POLIGONO		
PTO.	X	Y
1	5,40	15,78
2	11,89	16,28
3	11,57	20,46
4	17,35	21,22
5	17,79	16,87
6	32,57	18,29
7	31,74	28,44
8	44,61	29,96
9	44,47	31,48
10	48,70	27,38
11	51,66	27,48
12	51,91	28,23
13	53,67	28,46
14	44,24	72,11
15	40,48	70,73
16	30,91	67,23
17	28,49	78,57
18	30,23	79,27
19	27,44	84,10
20	6,60	75,40
21	9,19	71,11
22	10,64	65,29
23	10,33	63,30
24	11,12	60,10
25	13,29	60,77
26	14,40	50,37
27	20,02	51,76
28	22,82	35,89
29	3,83	33,86

COORDENADAS DE ALINEACIONES		
PTO.	X	Y
30	10,33	63,30
31	11,12	60,10
32	13,29	60,77
33	22,82	35,89
34	3,83	33,86



Diligencia: Se extiende para hacer constar que el documento del **505 3/06** se presenta con fecha **21 ABR. 2006** para su **emph. inicial** El funcionario encargado,

Aprobado definitivamente por el Pleno Municipal, en sesión de **12-V-2002**.
Certifico:
El Secretario, **P.O.**

Aprobado inicialmente por la Junta de Gobierno Local en sesión de **14 SET. 2007**.
Certifico:
El Secretario, **19.**

----- ZONA OBJETO DE LA MODIFICACIÓN

— LIMITE DEL POLIGONO H3.05

— ALINEACIÓN SEGÚN P.G.O.M.

⊗ 53.20

COTA DE RASANTE PROPUESTA

PARCELAS EDIFICABLES

ESPACIO PÚBLICO ORDENADO

ARCHIVO
0225 EST. DETALLE

REF. PTO
0225

DETALLE
G. R.

ARQUITECTO

MODIFICACIÓN PUNTUAL DEL ESTUDIO DE DETALLE DEL POLIGONO H3.05
CALLE VALENCIA DEL PLAN GENERAL DE ORDENACIÓN MUNICIPAL DE A CORUÑA

FECHA
MARZO 06
ESCALAS
1:250

PLANO DE INFORMACIÓN
COPIA DEL PLANO DE ORDENACIÓN PO-1 DEL ESTUDIO DE DETALLE INDICANDO LA ZONA OBJETO DE LA MODIFICACIÓN. RASANTES DE LA VÍA DE CONEXIÓN PEATONAL ENTRE TRAVESÍA DE NAVARRA Y CALLE VALENCIA

PLANO
PI-1

PROMOTOR
JUNTA DE COMPENSACIÓN DEL POL - H3.05
C/ VALENCIA DEL P.G.O.M. DE A CORUÑA

Colgado nº 590
JOSE MIGUEL VÁZQUEZ GARCÍA