


PUNTOS	X	Y
BASE	0.00	0.00
1	3.08	29.38
2	33.83	46.54
3	66.46	59.77
4	10.50	19.88
5	37.01	34.74
6	65.01	46.57
7	76.58	52.08
8	65.62	46.03
9	41.65	26.36
10	68.55	32.58
11	73.07	30.14
12	80.98	31.92
13	70.40	21.25
14	45.39	9.66
15	71.61	17.92
16	28.46	132.03
17	28.84	134.30
18	76.98	158.97
19	81.85	157.81
20	51.88	127.73
21	52.36	130.62
22	75.27	142.36
23	76.24	142.13
24	89.26	127.51
25	71.08	107.56
26	102.47	111.51
27	103.65	114.23
28	64.18	94.50
29	68.45	93.11
30	118.83	99.48
31	125.61	115.08
32	101.95	134.62

- ÁMBITO DEL POLIGONO F5.01
- ALINEACION
- ALINEACION PORCHES
- LINEA DEL BAJOCUBIERTA
- RASANTES
- + 14.00 COTA IMPLANTACION EDIFICACION
- + 14.25 COTA DE IMPLANTACION P.BAJA
- (8) ALTURAS DE LA EDIFICACION
- ⊕ PUNTO DE REPLANTEO
- ⊙ PUNTO BASE DE REPLANTEO

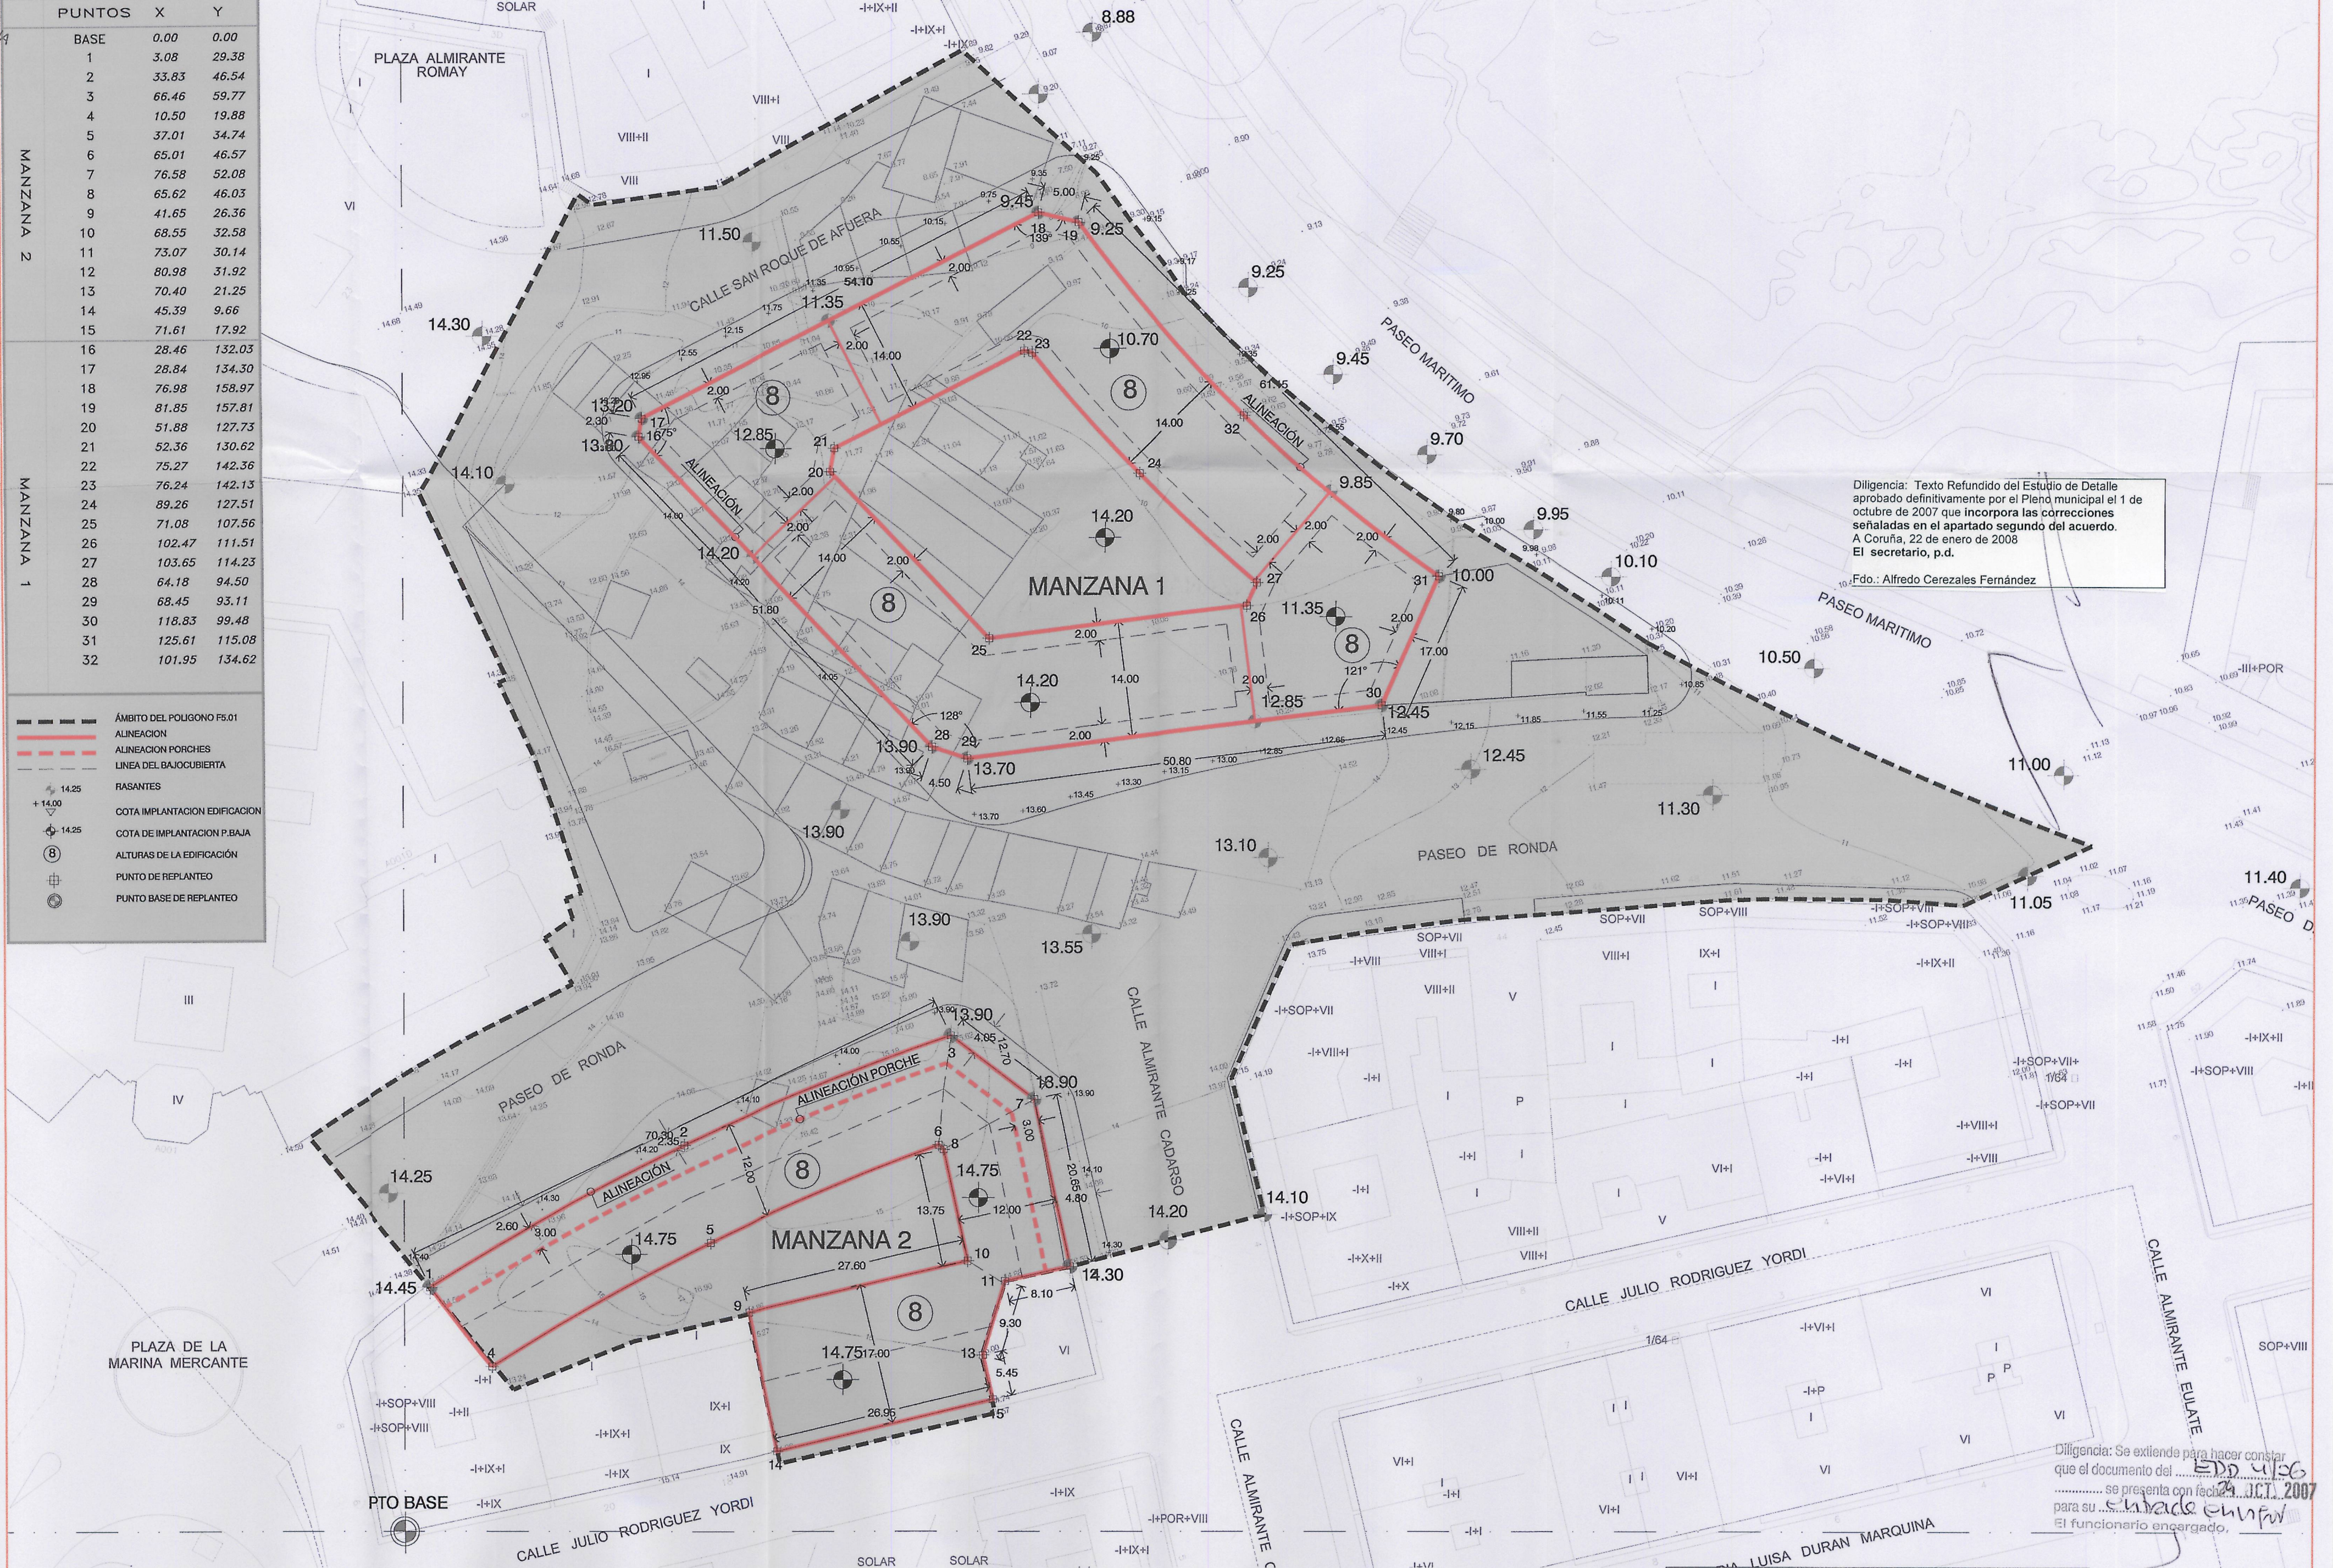

Diligencia: Texto Refundido del Estudio de Detalle aprobado definitivamente por el Pleno municipal el 1 de octubre de 2007 que incorpora las correcciones señaladas en el apartado segundo del acuerdo. A Coruña, 22 de enero de 2008 El secretario, p.d.

Fdo.: Alfredo Cereales Fernández