


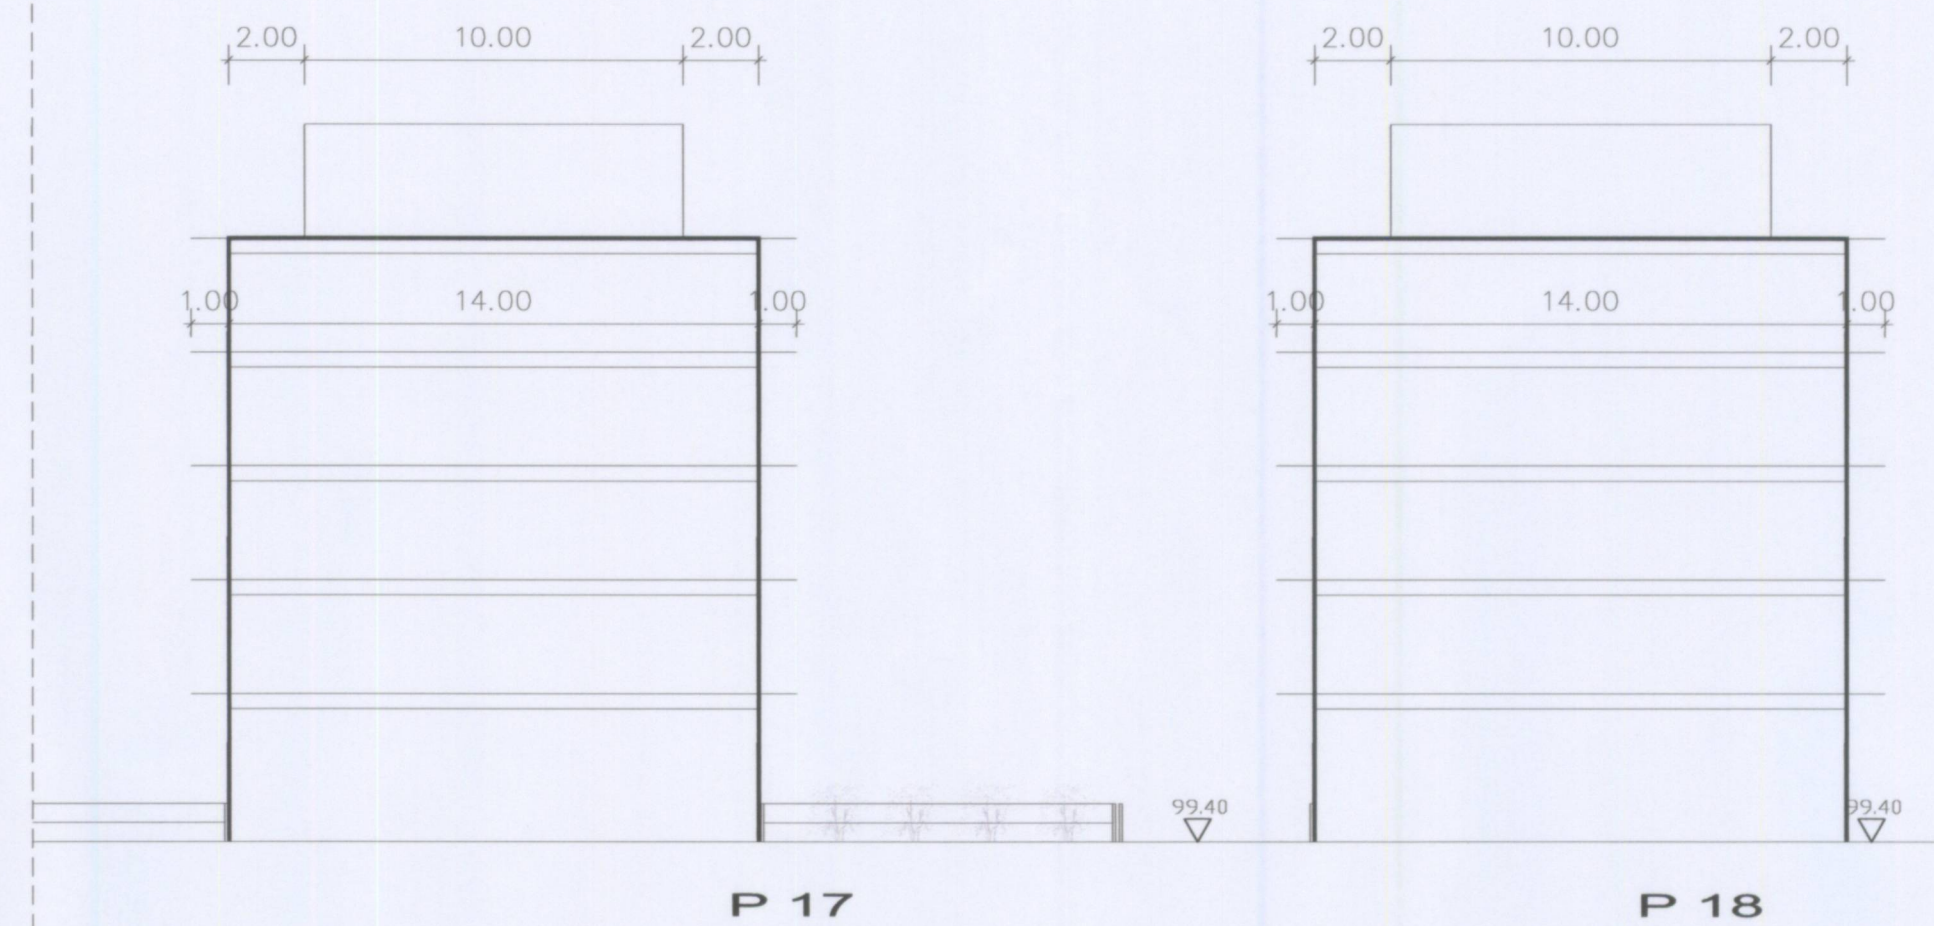
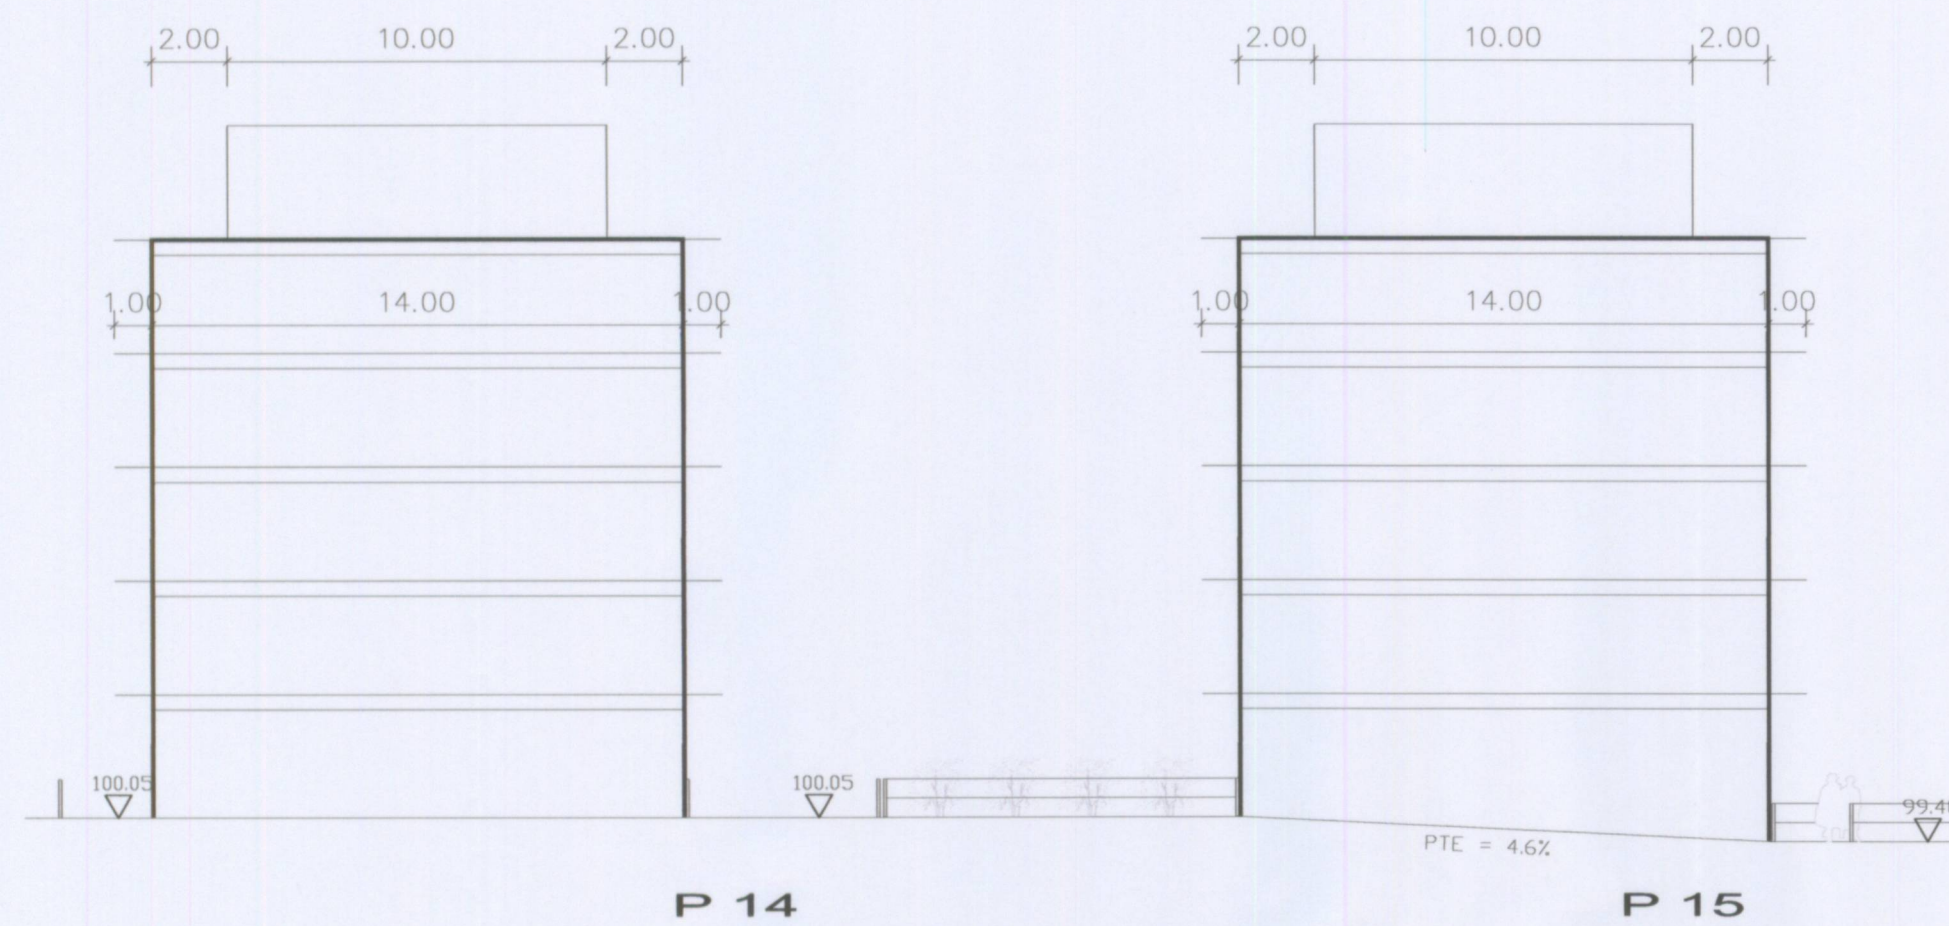
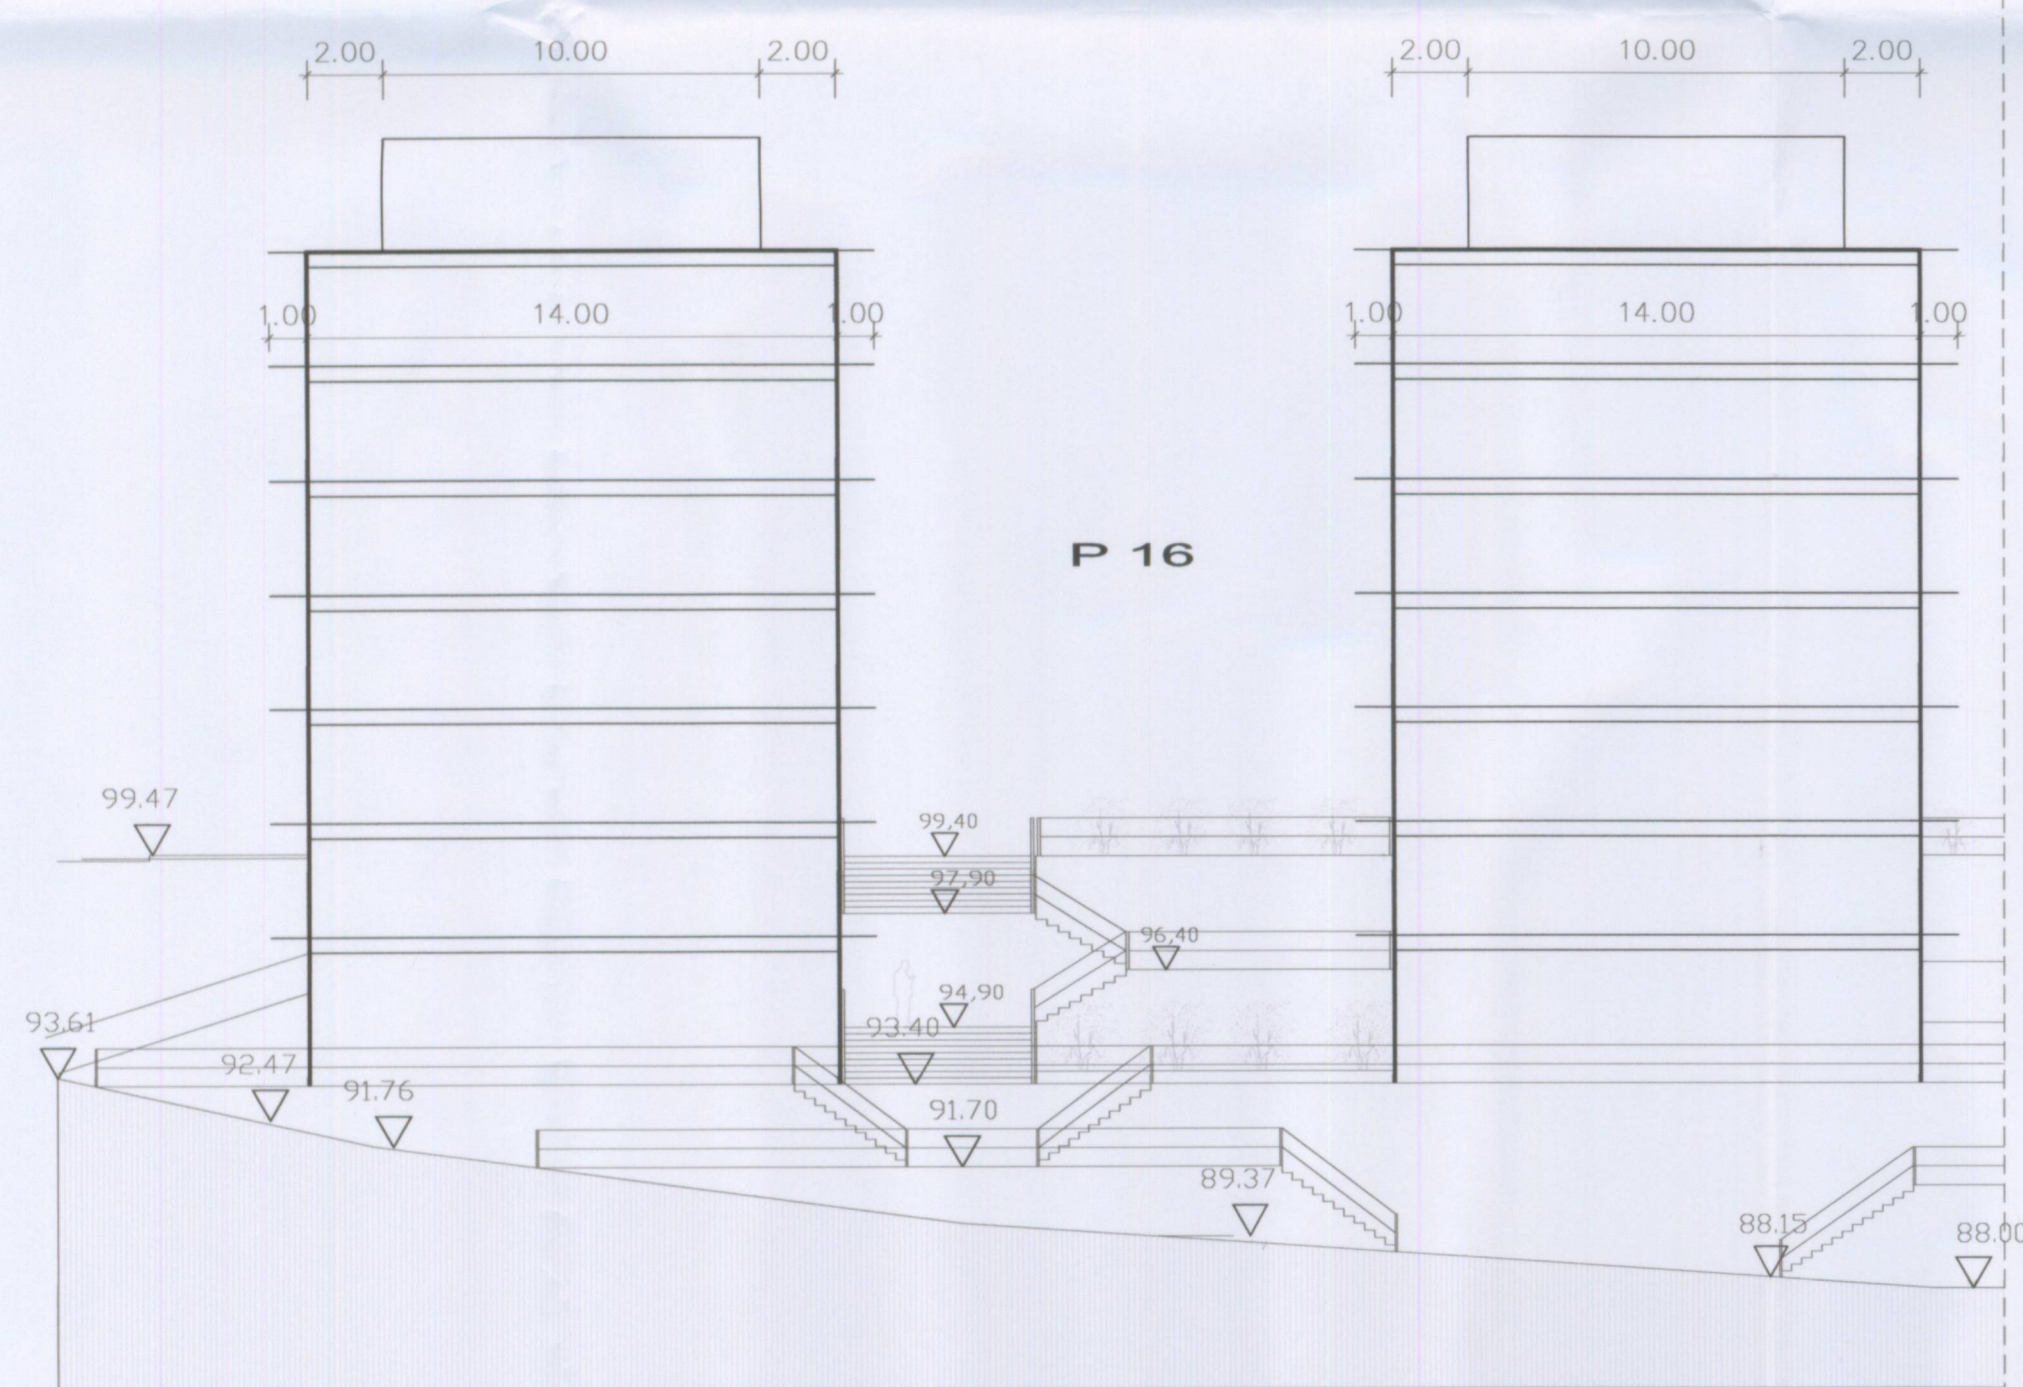


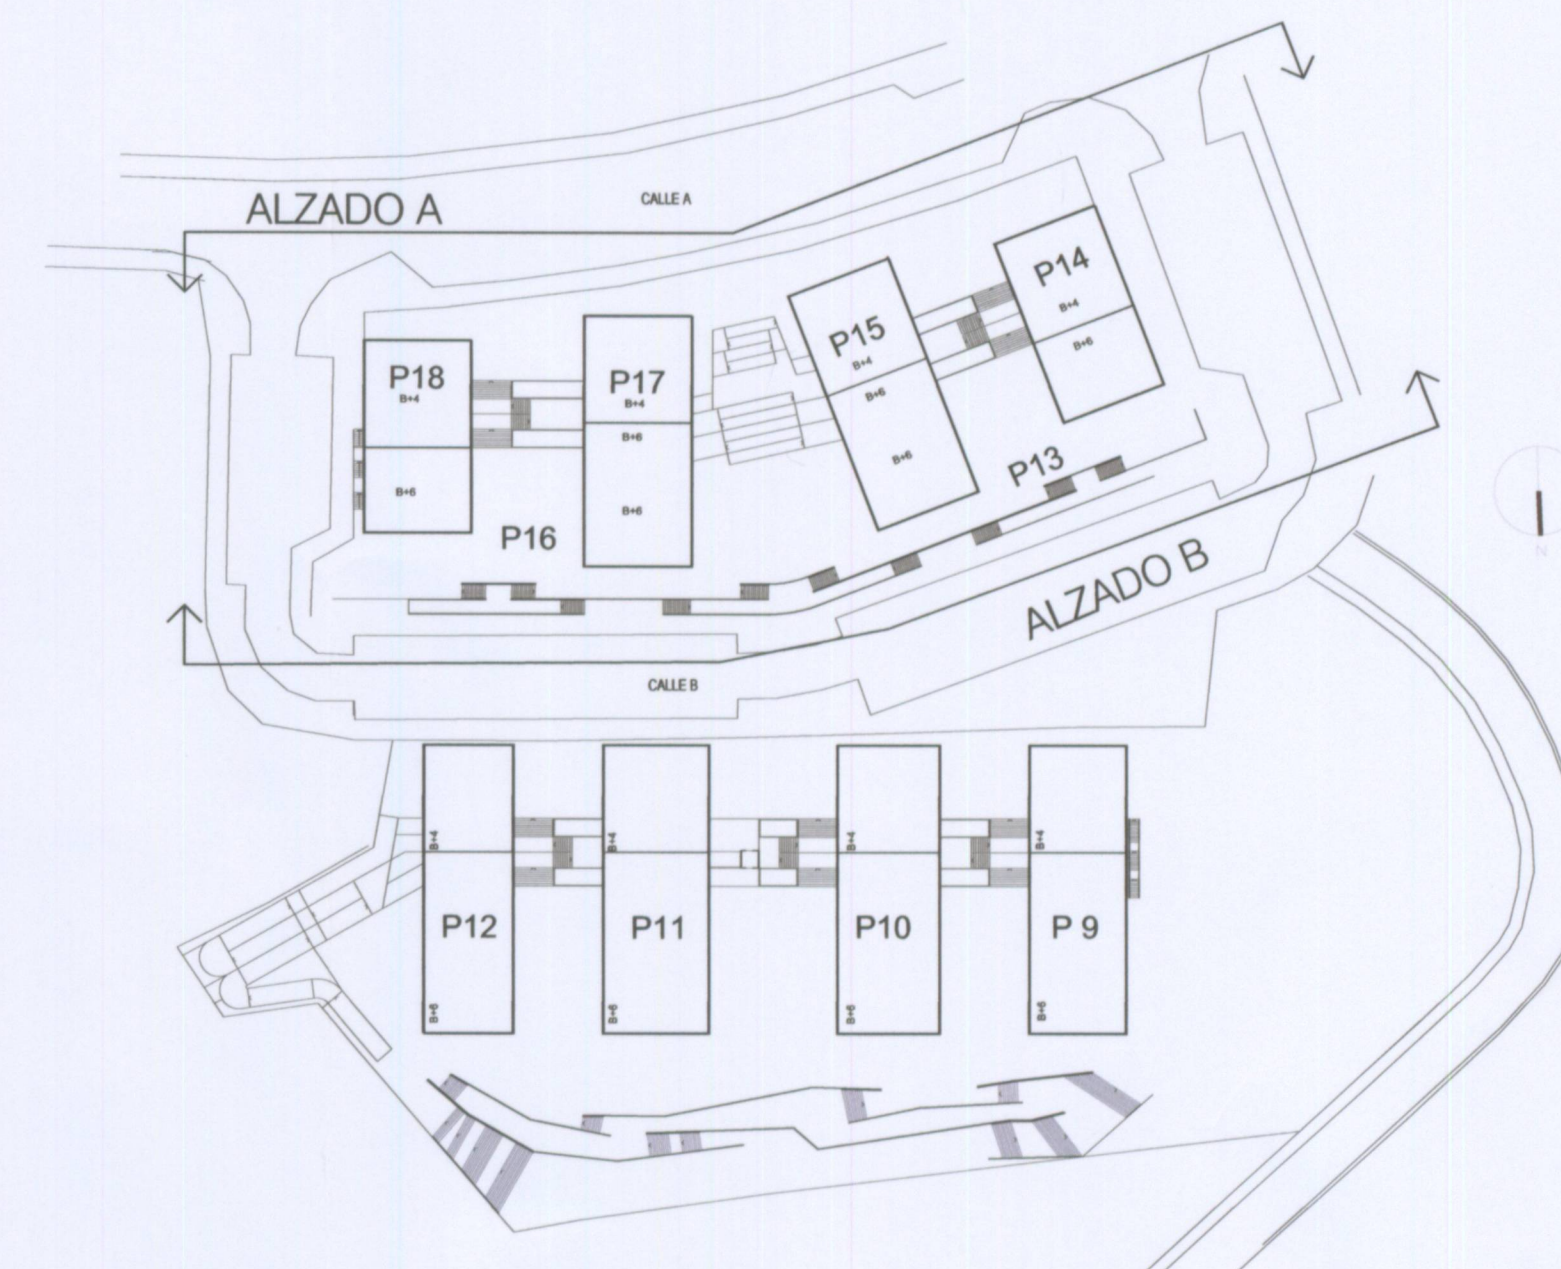

ALZADO A

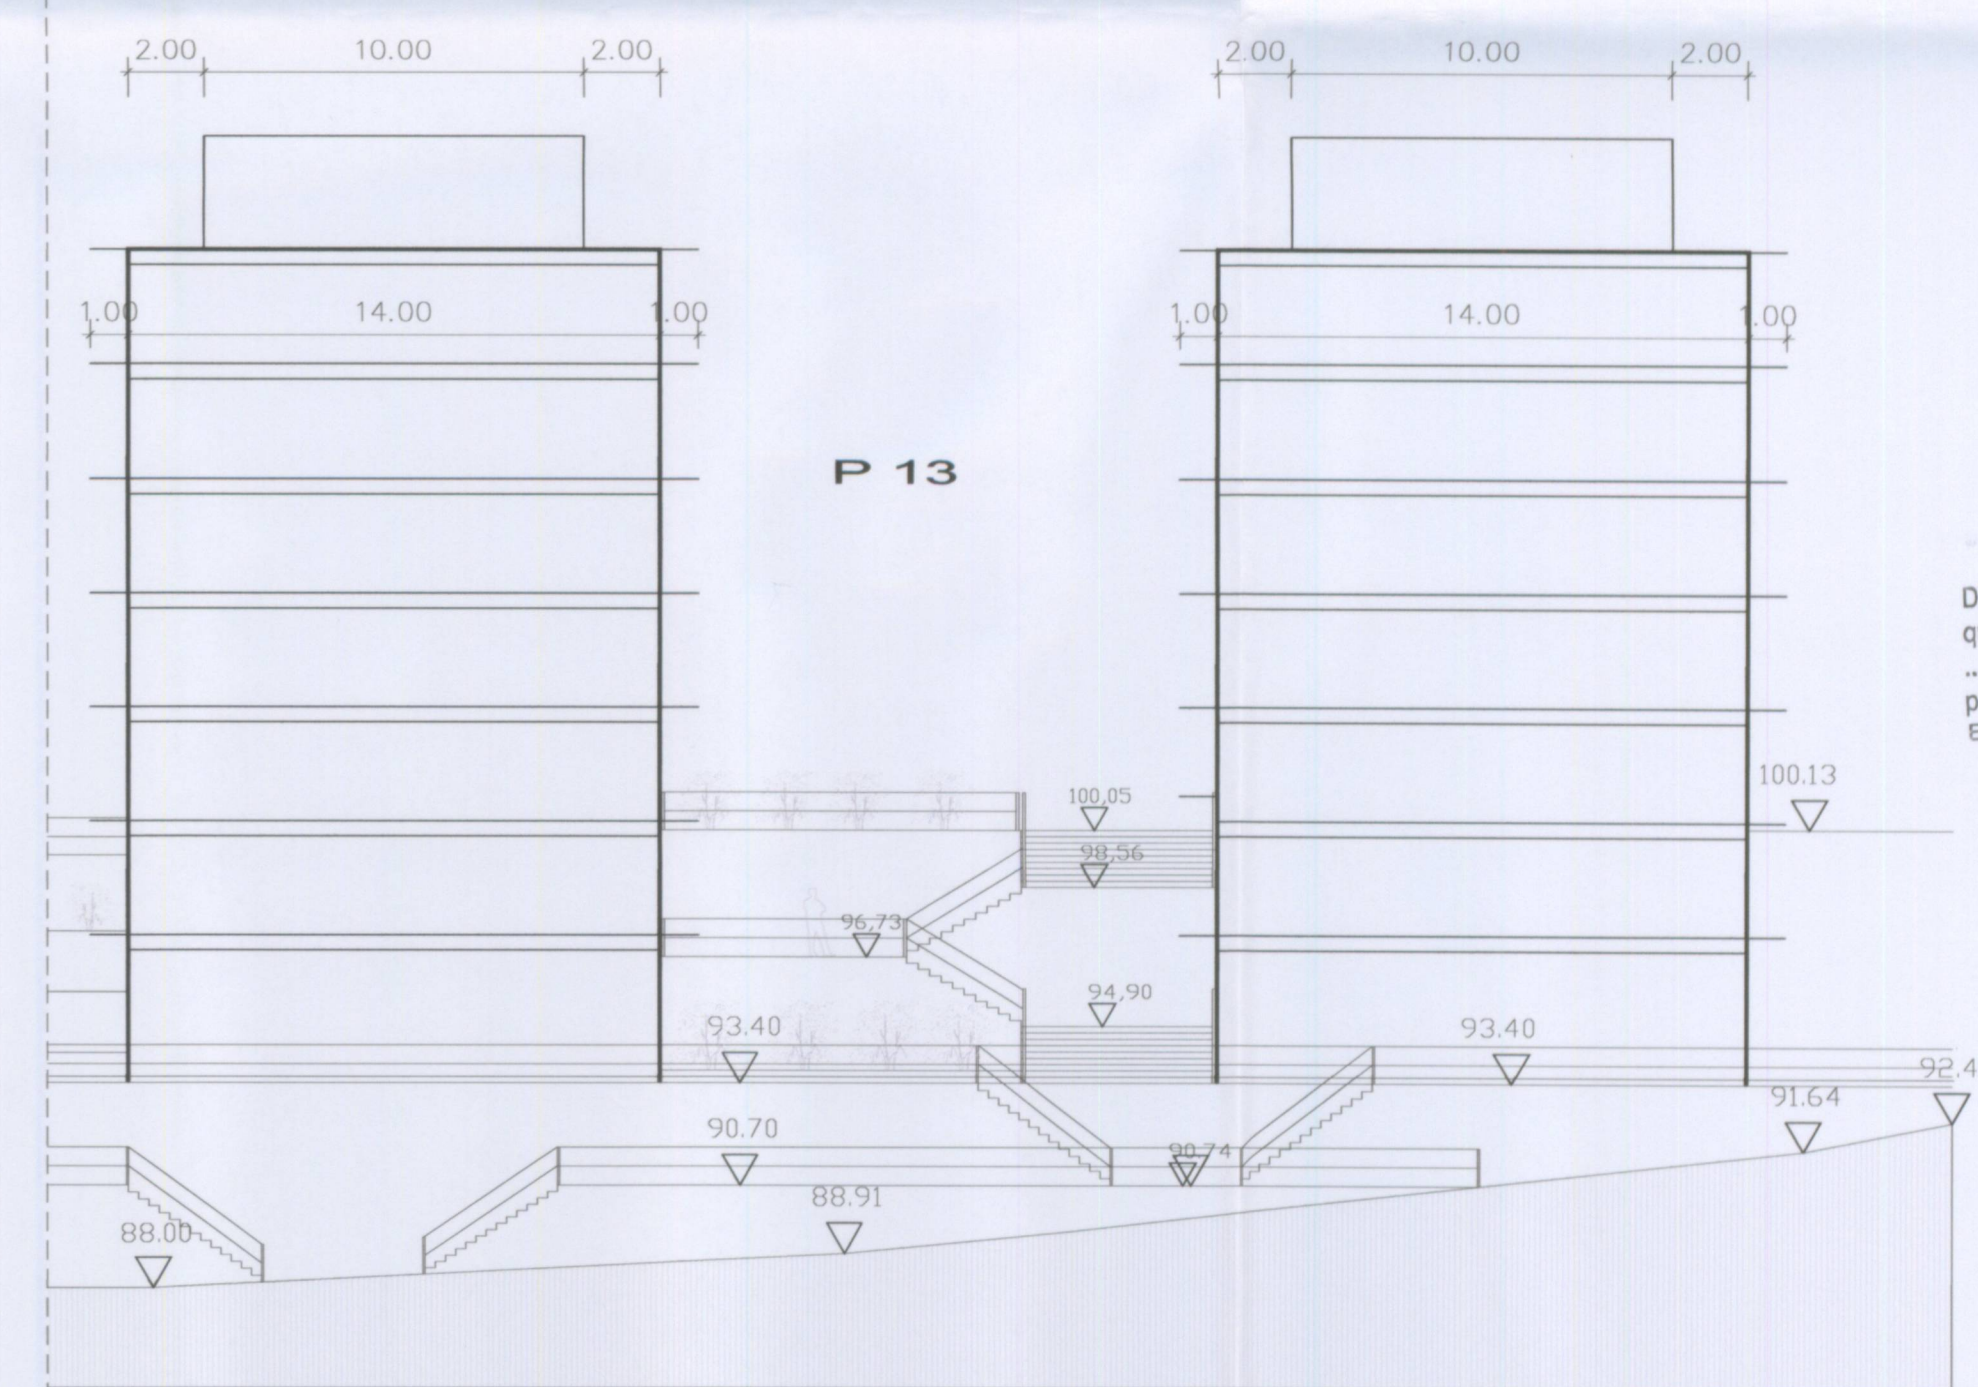

ALZADO B

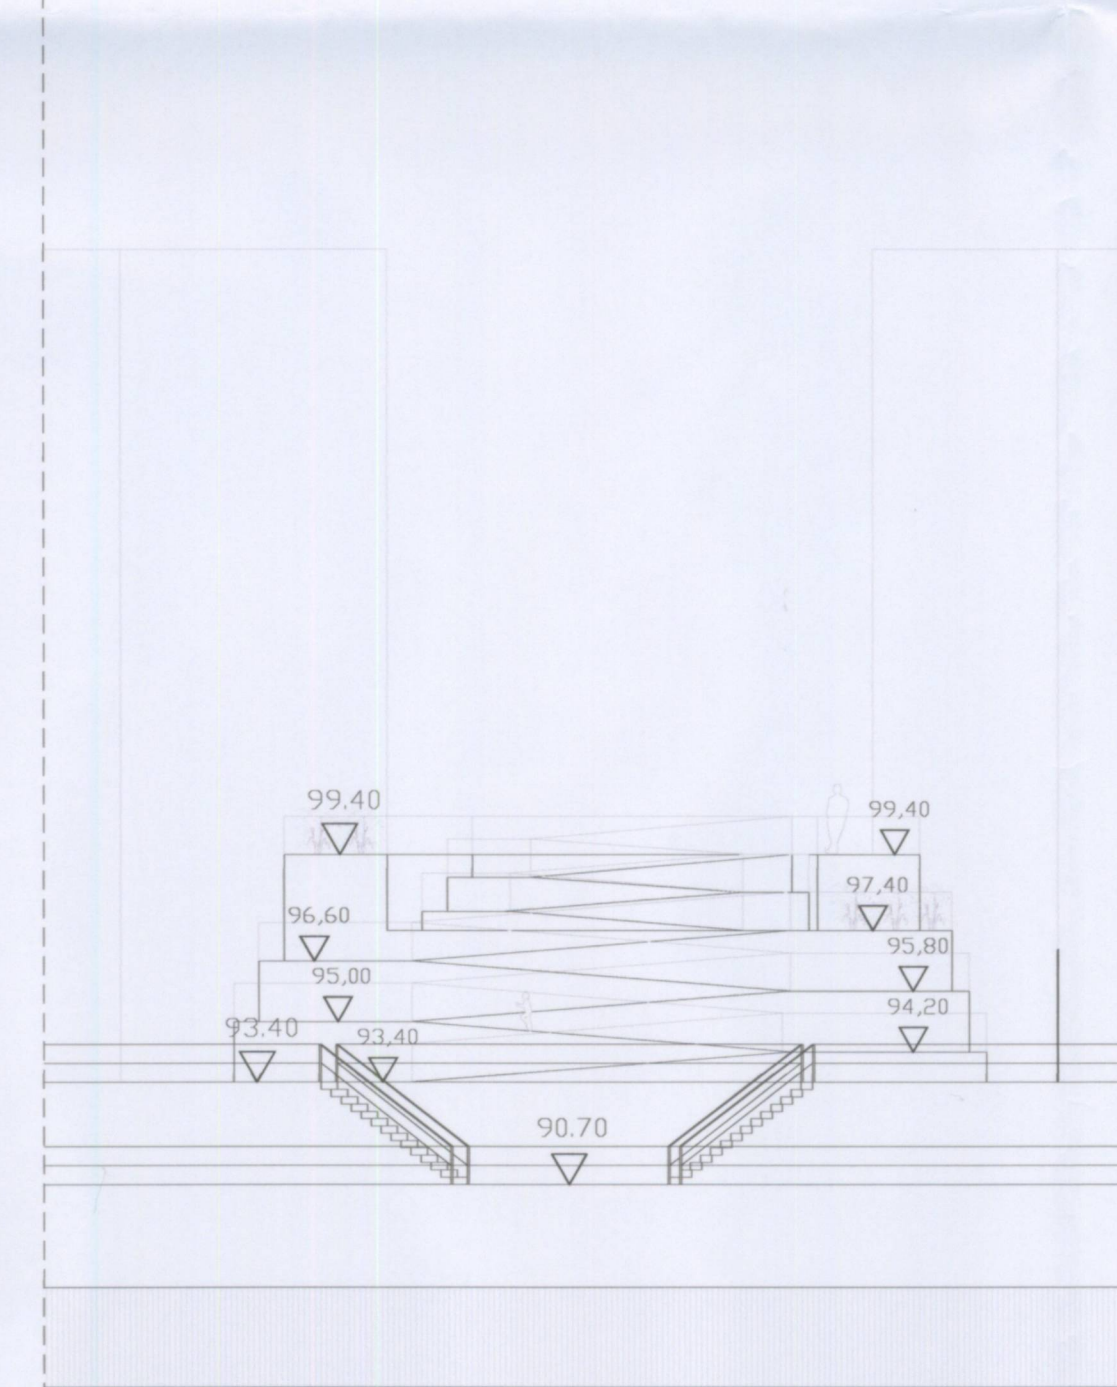

Aprobado definitivamente
por el Pleno Municipal, en
sesión de 1-2-2011
Certifico:
El Secretario
P.D.

Diligencia: Se extiende para hacer constar
que el documento del ...
se presenta con fecha ...
para su ...
El funcionario encargado.