


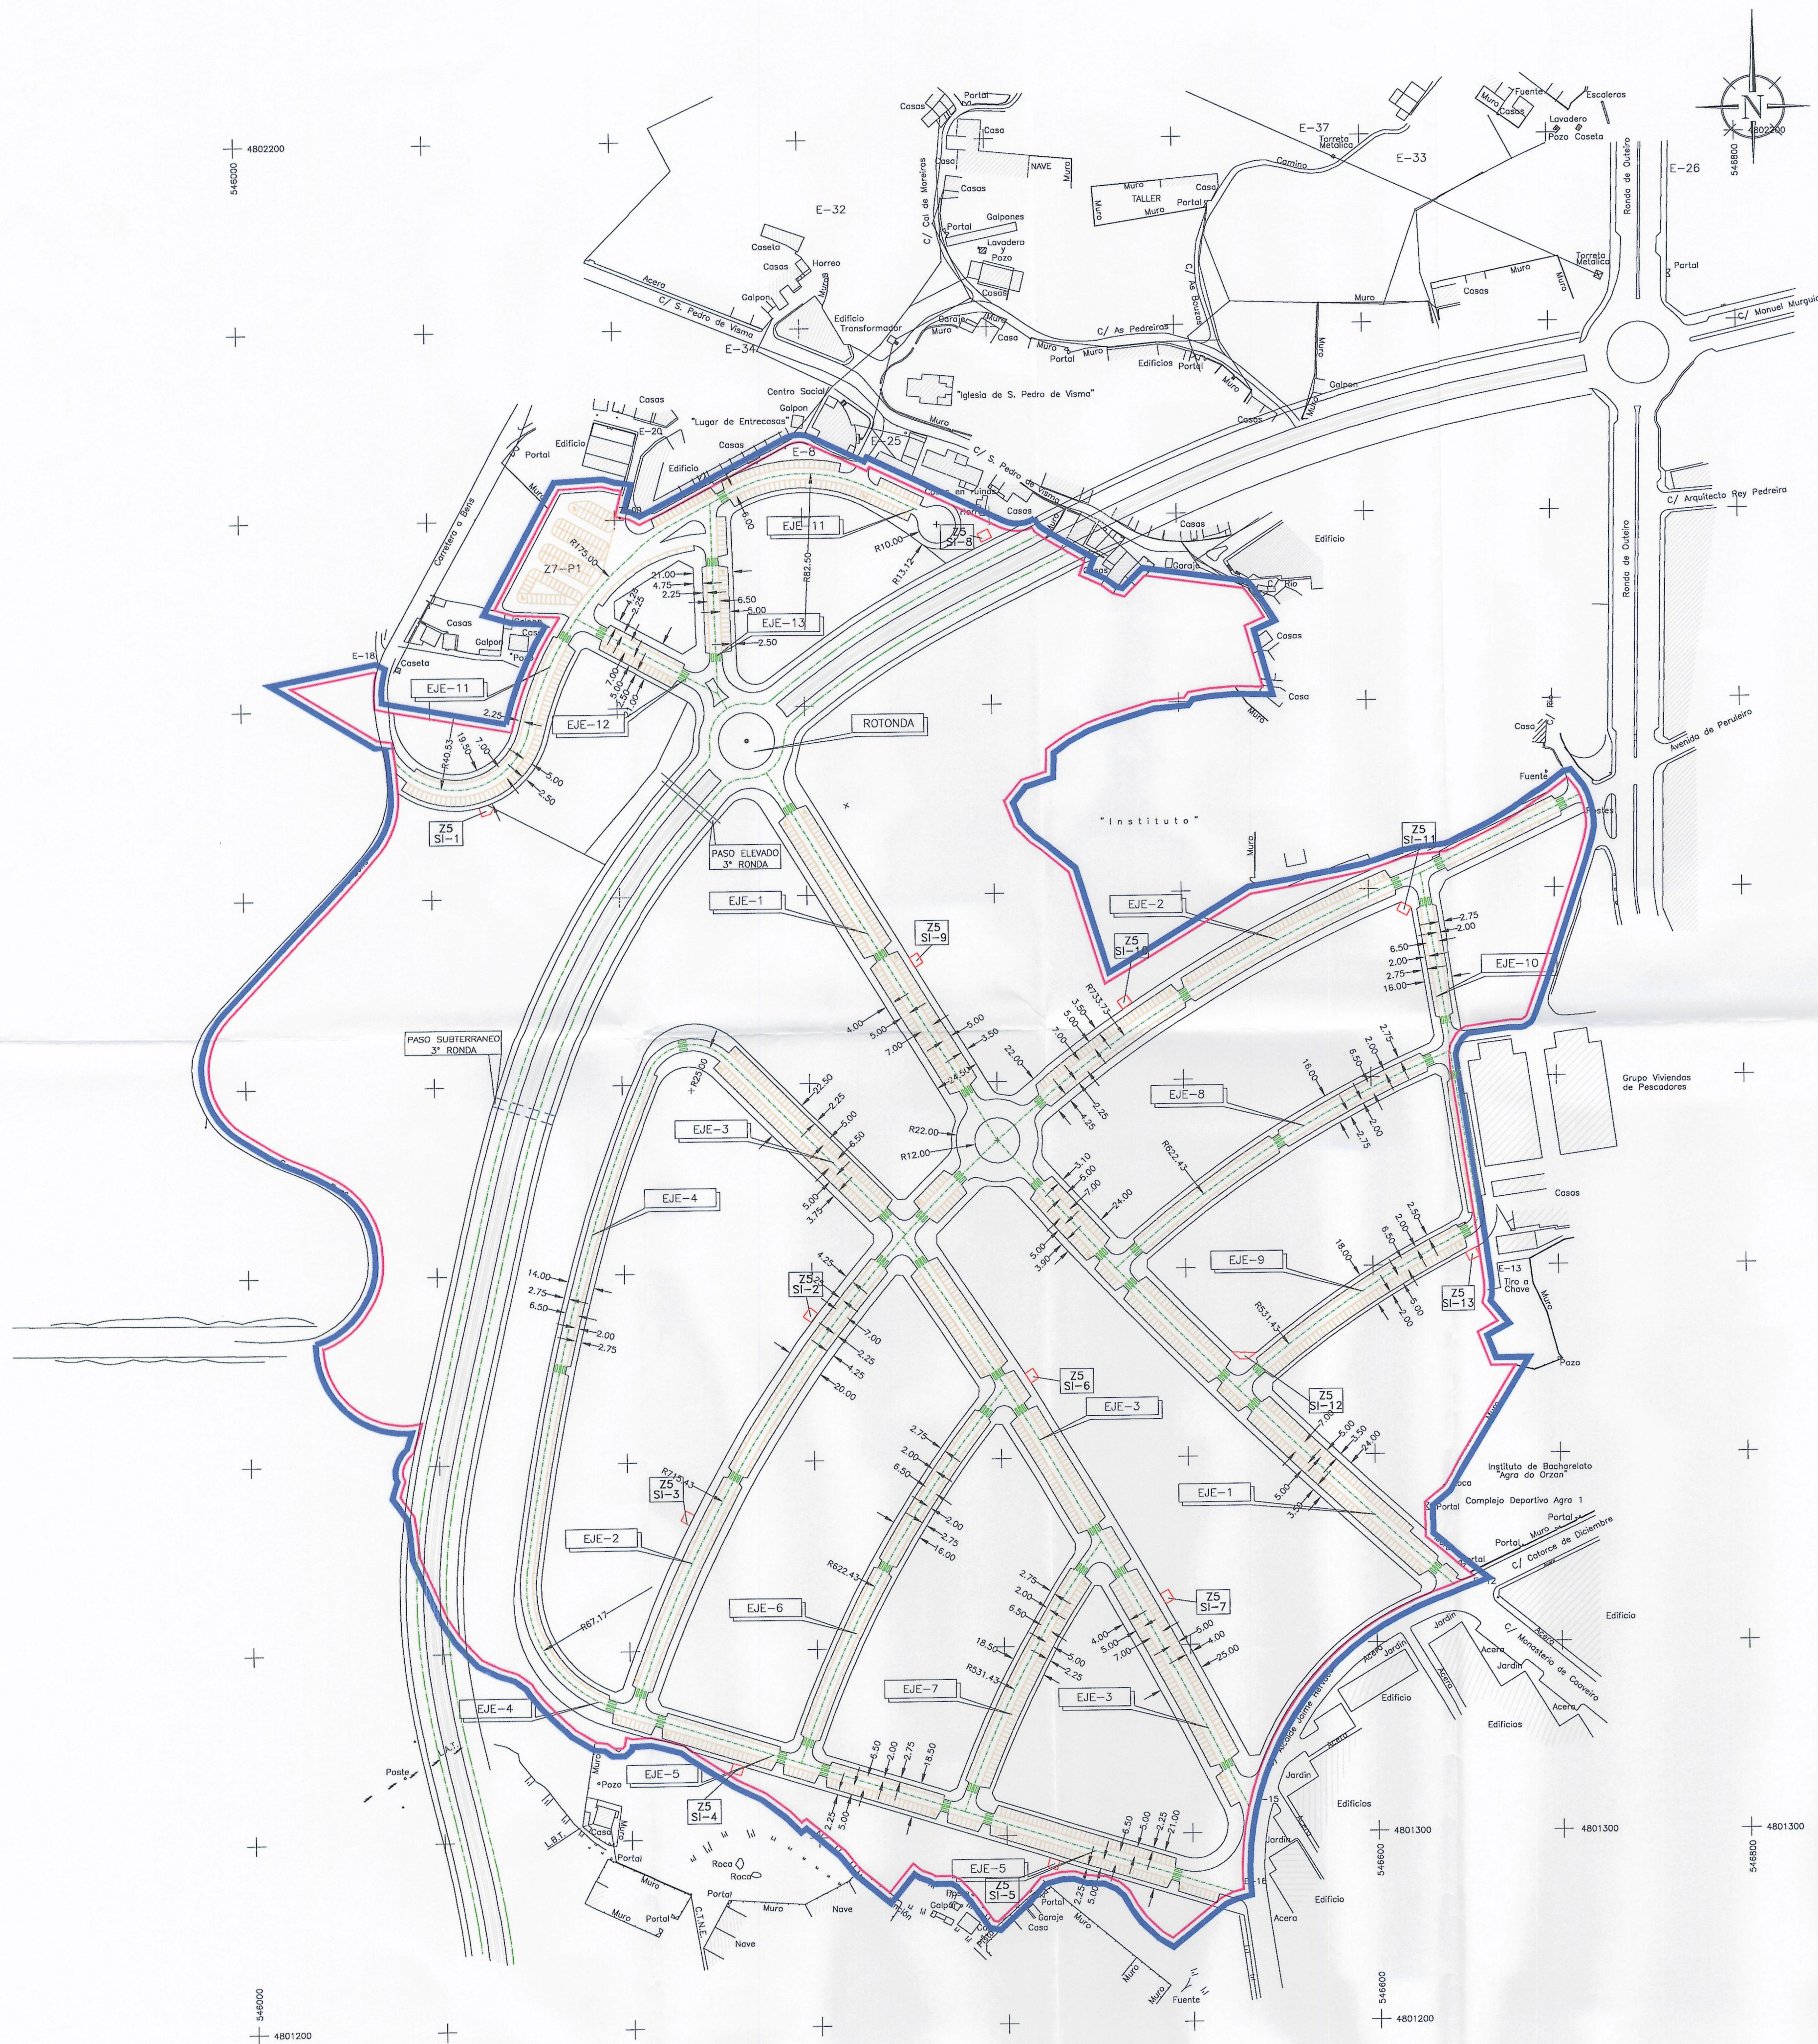

SIMBOLOGIA	
AMBITO DEL SECTOR DEL PLAN PARCIAL	
IDENTIFICACION DE LOS EJES VIARIOS Y ROTONDAS	
COTA DE RASANTE DE VARIO	
RADIO DE GIRO DE VARIO	
PLAZA DE APARCAMIENTO RESERVADA PARA MINUSVALIDO	
PASO DE PEATONES	

RESERVA DE APARCAMIENTOS				
APARCAMIENTOS PREVISTOS	CALLE	SUPERFICIE VIAL	PLAZA MINUSVALIDO	PLAZA TIPO
ANEXO A LA RED VIARIA	EJE-1	14.650m2	8	301
	EJE-2	13.925m2	5	240
	EJE-3	12.104m2	7	353
	EJE-4	5.645m2	-	65
	EJE-5	7.116m2	5	169
	EJE-6	3.231m2	-	72
	EJE-7	2.442m2	1	70
	EJE-8	3.062m2	-	65
	EJE-9	2.459m2	1	72
	EJE-10	1.831m2	-	36
	EJE-11	9.633m2	2	177
	EJE-12	2.460m2	1	23
	EJE-13	1.688m2	1	32
	ACERA C/JAIME H.	404m2	-	-
	ACERA APARC. Z7-P1	284m2	-	-
	3ª RONDA	23.854m2 (SS02. 21.448m2)	-	-
T O T A L E S		104.788m2	31	1.675

— AMBITO MODIFICACIÓN

--- PASO SUBTERRANEO 3ª RONDA

— PASO ELEVADO 3ª RONDA

Aprobado definitivamente por el Pleno Municipal, en sesión de 31 de Mayo de 2008.

Diligencia: Se extiende para hacer constar que el documento del ... se presenta con fecha 05 de Mayo de 2008 para su ... El funcionario encargado,

JOSE R. MIYAR CARIDAD, JOSE M. VAZQUEZ GARCIA-ARQUITECTOS

AYUNTAMIENTO DE LA CORUÑA

MODIFICACION PUNTUAL DEL PLAN PARCIAL DE ORDENACION SECTOR S. UBLE-S-2, SAN PEDRO DE VISMA

PROMOTOR: JUNTA DE COMPENSACION DEL POLIGONO DE SAN PEDRO DE VISMA

PLANO DE ORDENACION

RED VIARIA-PLANTA

MODIFICACION PROPUESTA

CARPETA: AL/970-MODIF.-PUNT.

ARCHIVO: 970-PLANO-7

FECHA: ABRIL - 2.008

ESCALA: 1:2.000

LOS ARQUITECTOS

PLANO N°

7

(PO-14)