


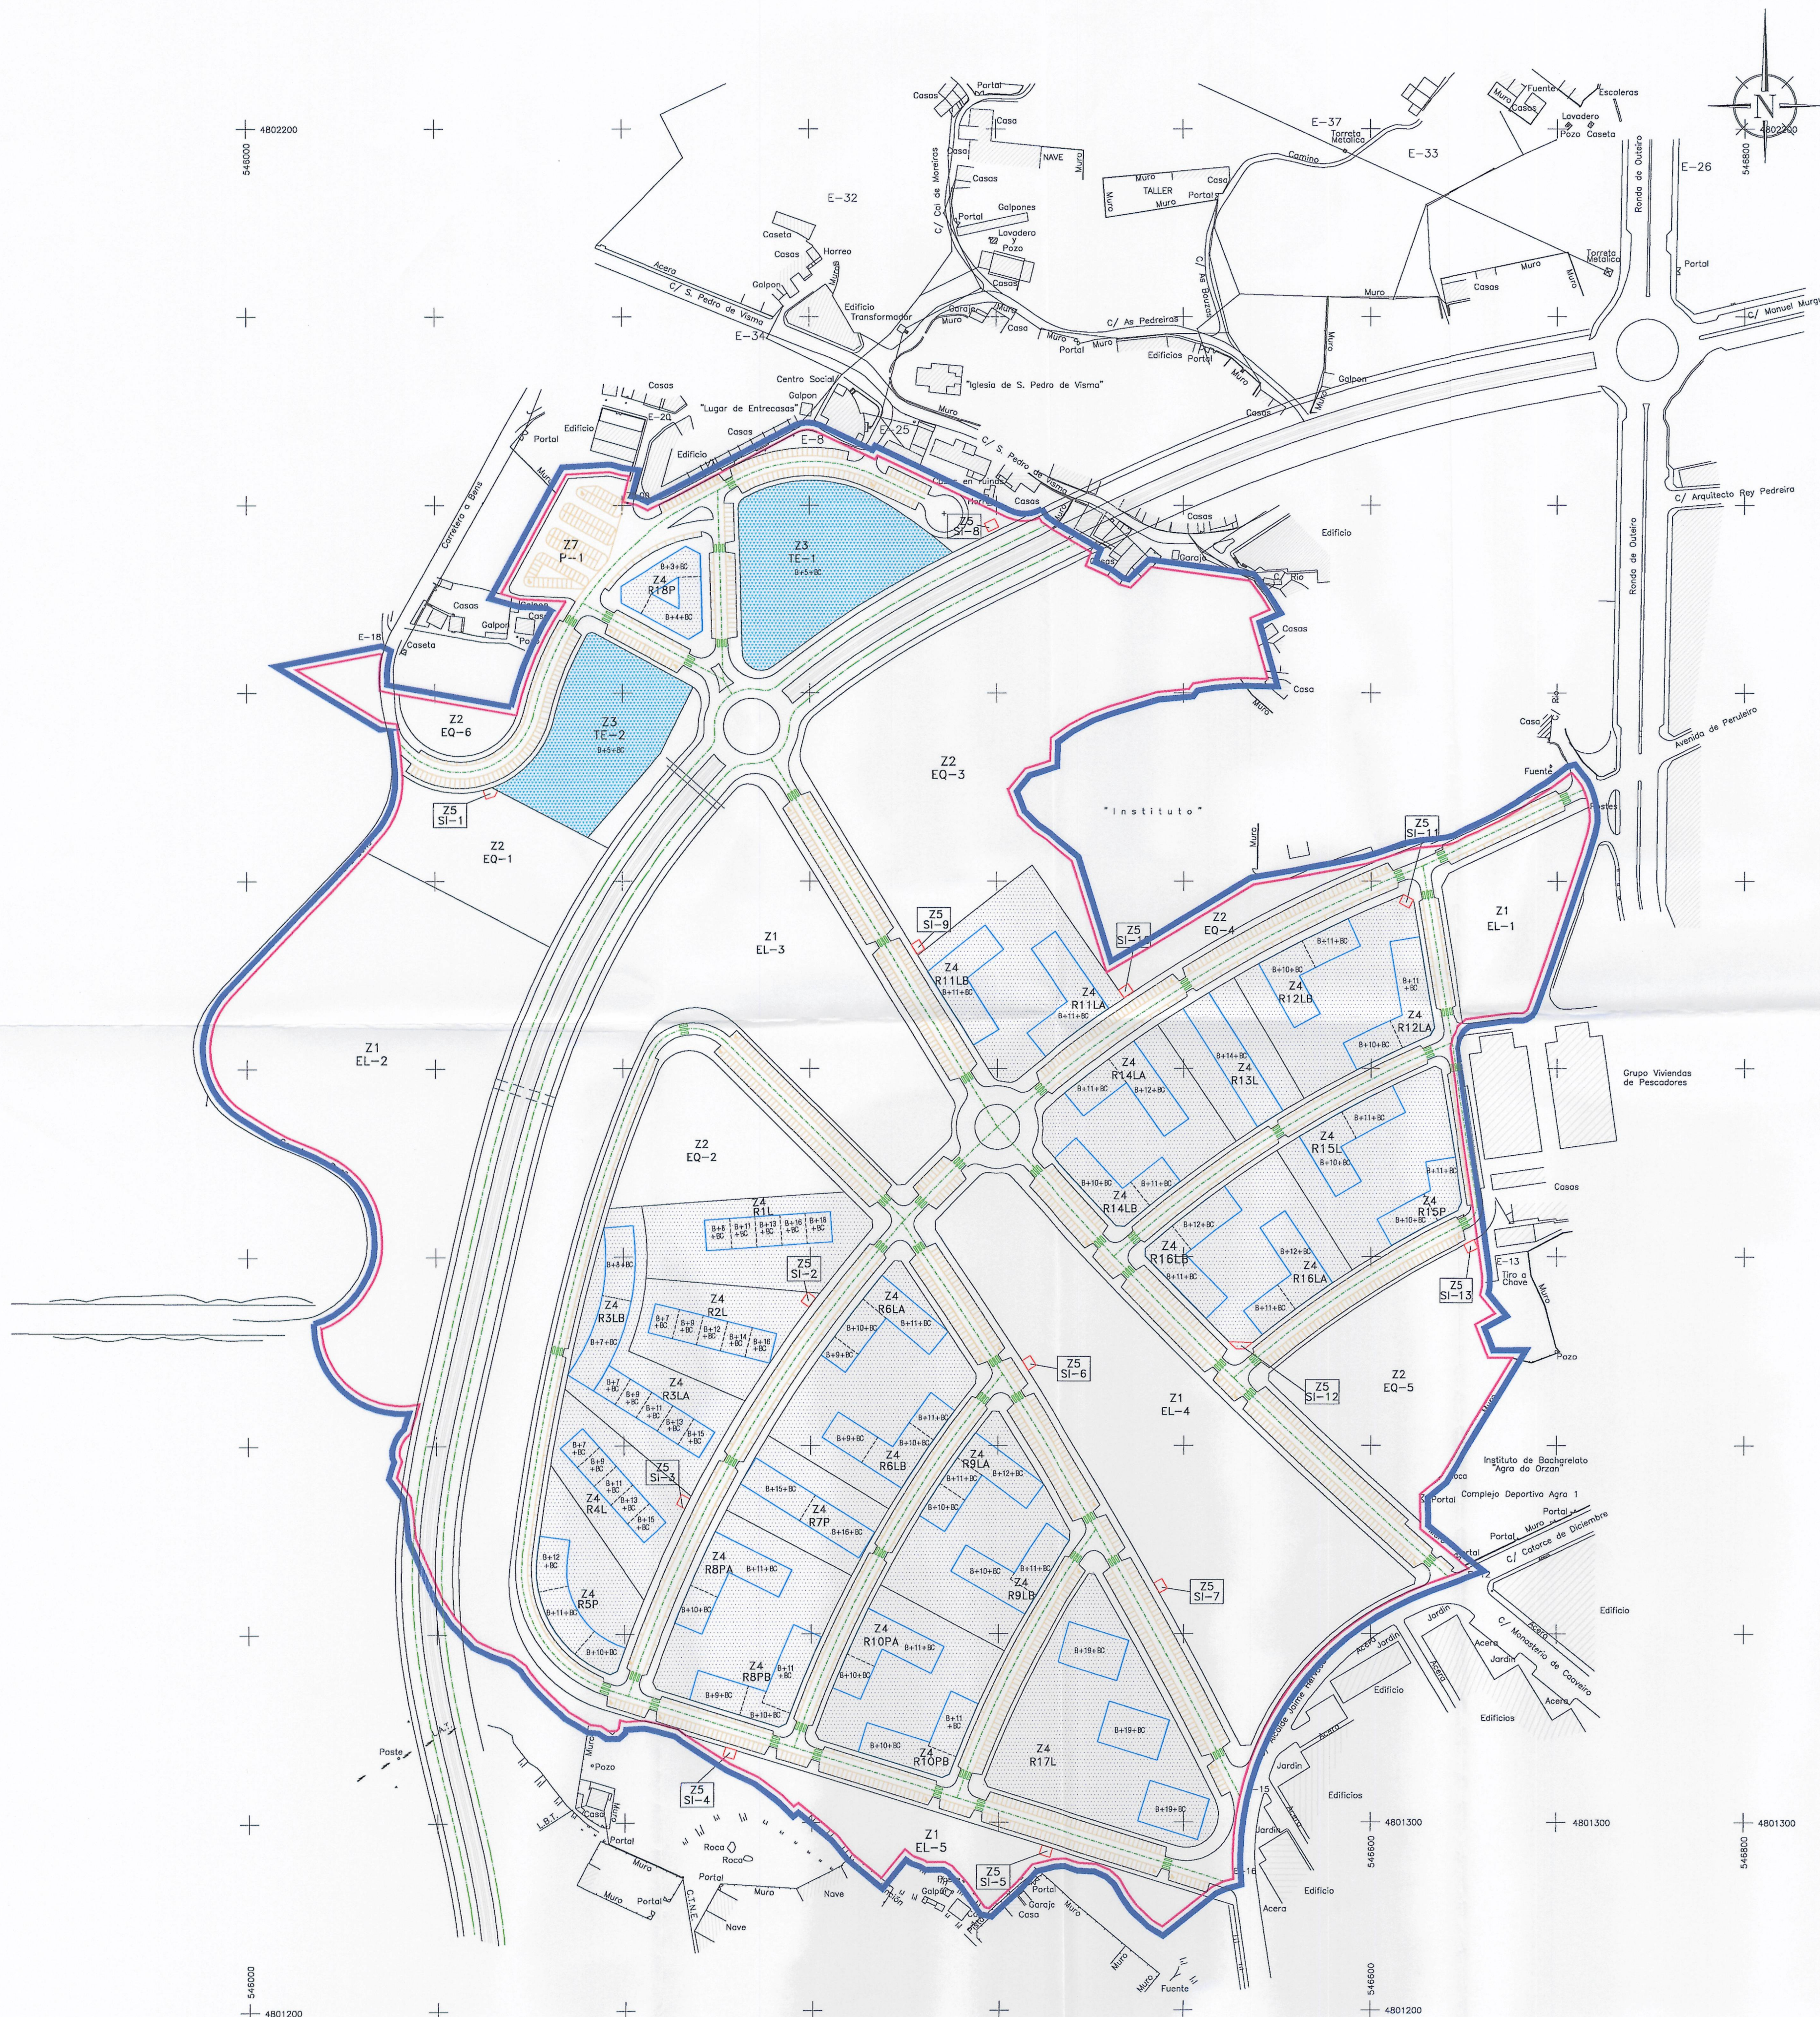

CUADRO DE SUPERFICIES Y EDIFICABILIDAD EN ZONAS PRIVADAS							
ZONA	SUPERFICIE ZONA (m2)	BLOQUE	SUPERFICIE OCUPACIÓN PLANTA BAJA (m2)	EDIFICAB. RESIDENCIAL Regimen Libre MAXIMA (m2)	EDIFICAB. RESIDENCIAL Regimen Protección MAXIMA (m2)	EDIFICAB. TERCERIA OTROS USOS (m2)	NÚMERO DE VIVIENDAS DE REFERENCIA
Z3 TE-1	6.943					24.847	
Z3 TE-2	5.833					19.850	
Z4 R-1	5.103	R1L	1.072	14.277		938	128
Z4 R-2	4.035	R2L	1.072	12.636		938	114
Z4 R-3	6.018	R3LA	1.073	12.030		939	108
		R3LB	1.394	9.956		1.220	90
Z4 R-4	3.819	R4L	1.072	12.021		938	108
Z4 R-5	3.508	R5P	1.315		14.647	1.151	132
Z4 R-6	7.587	R6LA	1.327	14.211		1.161	128
		R6LB	1.361	13.961		1.191	126
Z4 R-7	3.226	R7P	1.189		18.525	1.040	167
Z4 R-8	7.175	R8PA	1.316		14.189	1.152	127
		R8PB	1.453		14.908	1.271	134
Z4 R-9	6.946	R9LA	1.313	15.191		1.149	137
		R9LB	1.226	13.032		1.073	117
Z4 R-10	6.123	R10PA	1.203		13.135	1.053	118
		R10PB	1.258			1.101	116
Z4 R-11	6.810	R11LA	1.247	14.059		1.091	126
		R11LB	1.145	12.904		1.002	116
Z4 R-12	6.849	R12LA	1.384	15.191		1.211	137
		R12LB	1.216	12.970		1.064	117
Z4 R-13	3.393	R13L	1.199	16.975		1.049	153
Z4 R-14	6.187	R14LA	1.285	15.262		1.124	137
		R14LB	1.245	12.321		1.089	111
Z4 R-15	6.251	R15P	943		10.026	795	90
		R15L	1.235	13.060		1.085	117
Z4 R-16	6.138	R16LA	1.226	14.708		1.073	132
		R16LB	1.405	16.290		1.255	146
Z4 R-17	9.755	R17L		33.862		9.712	305
Z4 R-18	1.383	R18P			5.225	1.233	47
TOTALES	112.880		33.557	294.917	103.638	83.895	3.585

ZONIFICACION	
Z-3	TERCARIO
Z-4	RESIDENCIAL COLECTIVA
Z-5	SERVICIOS INFRAESTRUCTURALES
LINEACION-LÍMITE DE PARCELA	
LINEA DE EDIFICACION EN PLANTA BAJA Y ALTAS	

— ÁMBITO DEL SECTOR DEL PLAN PARCIAL
 — ÁMBITO MODIFICACIÓN
 - - - PASO SUBTERRANEO 3ª RONDA
 — PASO ELEVADO 3ª RONDA

JOSE R. MIYAR CARIDAD, JOSE M. VAZQUEZ GARCIA-ARQUITECTOS AYUNTAMIENTO DE LA CORUÑA MODIFICACION PUNTUAL DEL PLAN PARCIAL DE ORDENACION SECTOR S. Uble-S-2, SAN PEDRO DE VISMA PROMOTOR: JUNTA DE COMPENSACION DEL POLIGONO DE SAN PEDRO DE VISMA			CARPETA: AL/970-MOD.-PUNT. ARCHIVO: 970-PLANO 9 FECHA: ABRIL - 2.008 ESCALA: 1:2.000	PLANO N° 9 (P0-17)
PLANO DE ORDENACION ORDENACION DE LA EDIFICACION PRIVADA (PLANTA) MODIFICACION PROPUESTA			LOS ARQUITECTOS 	

Aprobado definitivamente
 por el Pleno Municipal, en
 sesión de 21 de mayo de 2008
 Certifico:
 El Secretario